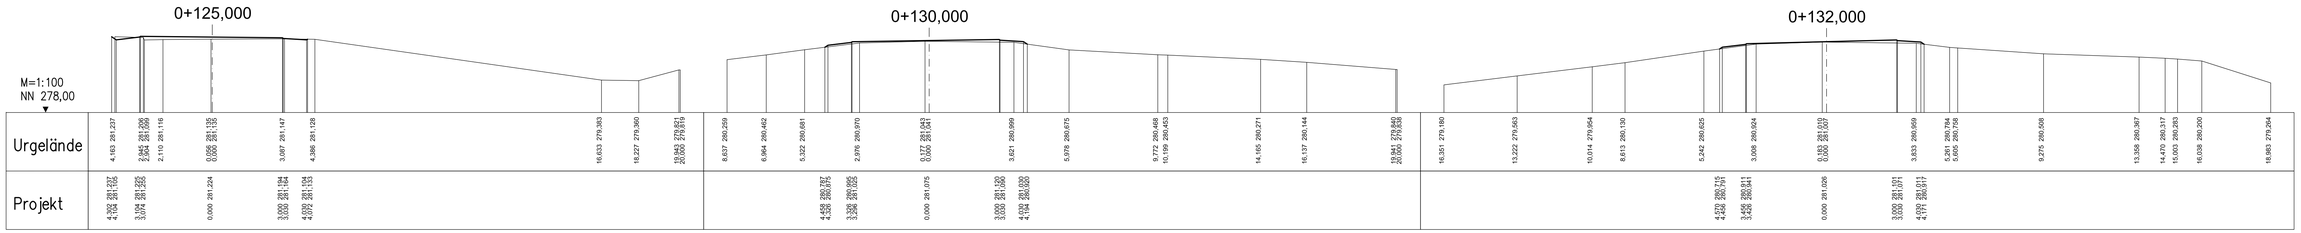

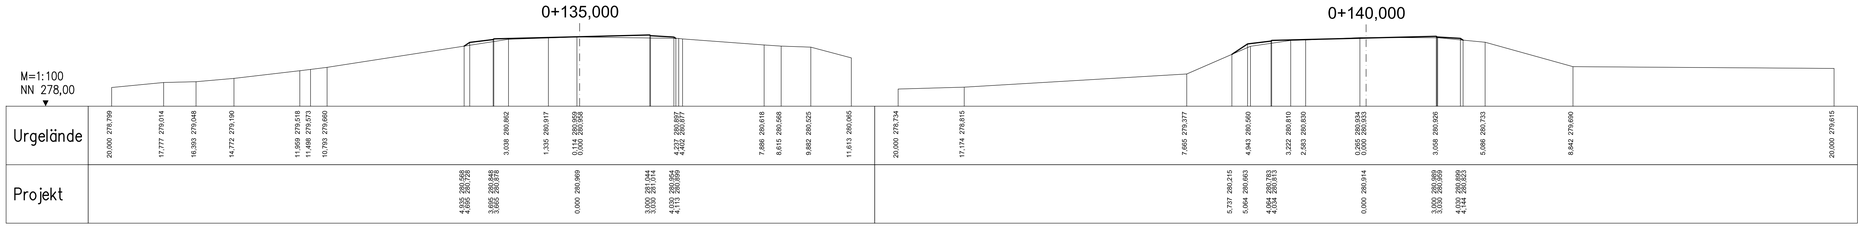

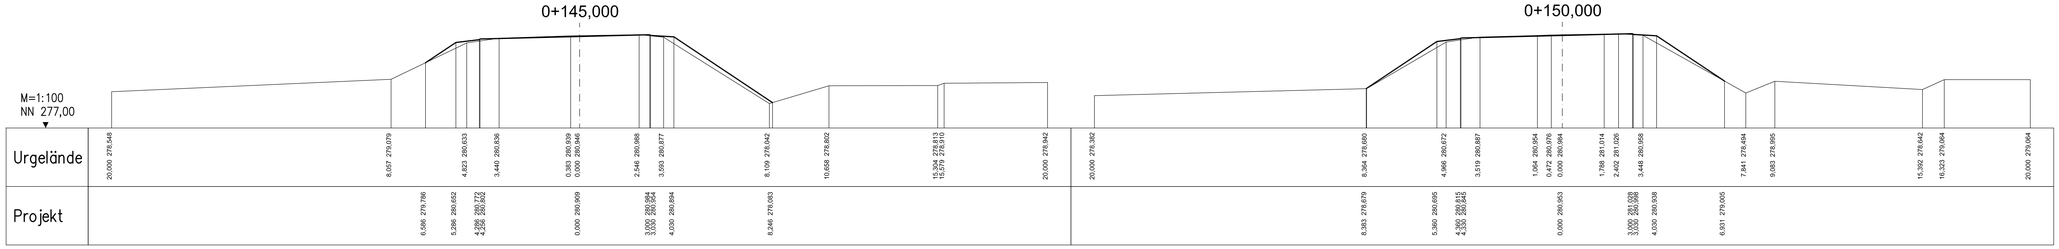

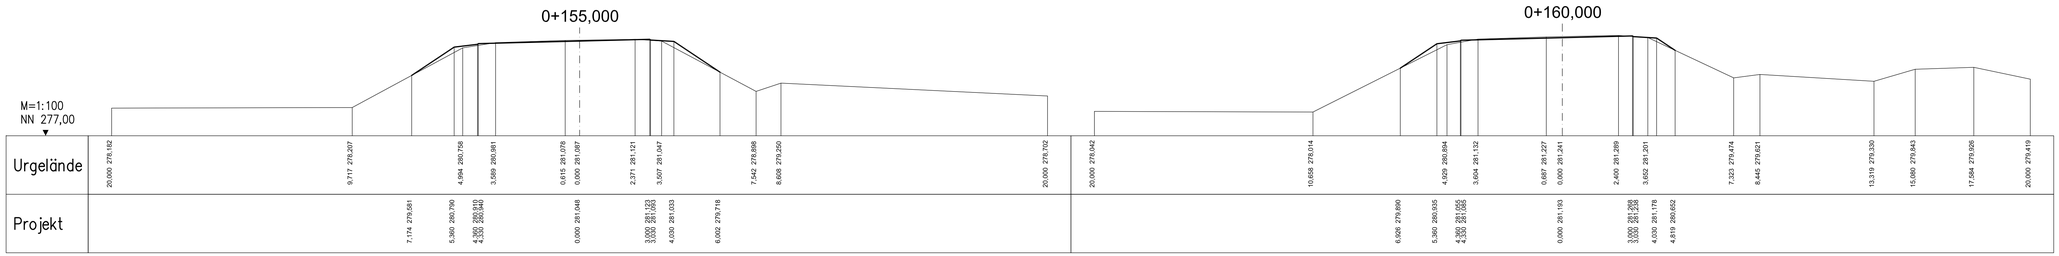

Entwurfsbearbeitung:

INGENIEURBÜRO
Dipl.–Ing. Mario Kühnel

Döbraer Str. 17
01189 Dresden

Telefon: 0351 / 4 79 60 44 2
Fax–Nr.: 0351 / 4 42 42 92
E–Mail.: info@ingenieurbuero–kuehnel.de

	Projekt–Nr.:	P8302
	Blatt–Nr.:	9
	Datum	Zeichen
Bearb.	26.01.2022	Kühnel
Gez.	26.01.2022	Schweigert
Gepr.	26.01.2022	Kühnel

	Geändert	Datum	Gezeichnet	Geprüft
d				
c				
b				
a				

Stadtverwaltung Großschirma
SB Straßenverwaltung und Wasserbau

Straßenklasse und Nr.: Stadtstraße
Streckenbezeichnung: Lindenstraße
Gemarkung: Kleinvoigtsberg/Hohentanne

Unterlage: 4
Blatt–Nr.: 3
Projekt–Nr.: P8302

Feststellungsentwurf

	Datum	Zeichen
Bearb.		
Gez.		
Gepr.		

Baumaßnahme/Bauwerk:
Ersatzneubau der Brücke über die Freiberger Mulde im Zuge der Lindenstraße in Hohentanne

ASB–Nr.:

Plandarstellung:
Querprofile Station 0+125,000 bis 0+170,000

Bauwerksplan

Maßstab: 1:100

Aufgestellt:

Geprüft:

Genehmigt:

BL (1.10 x 0.59 m)