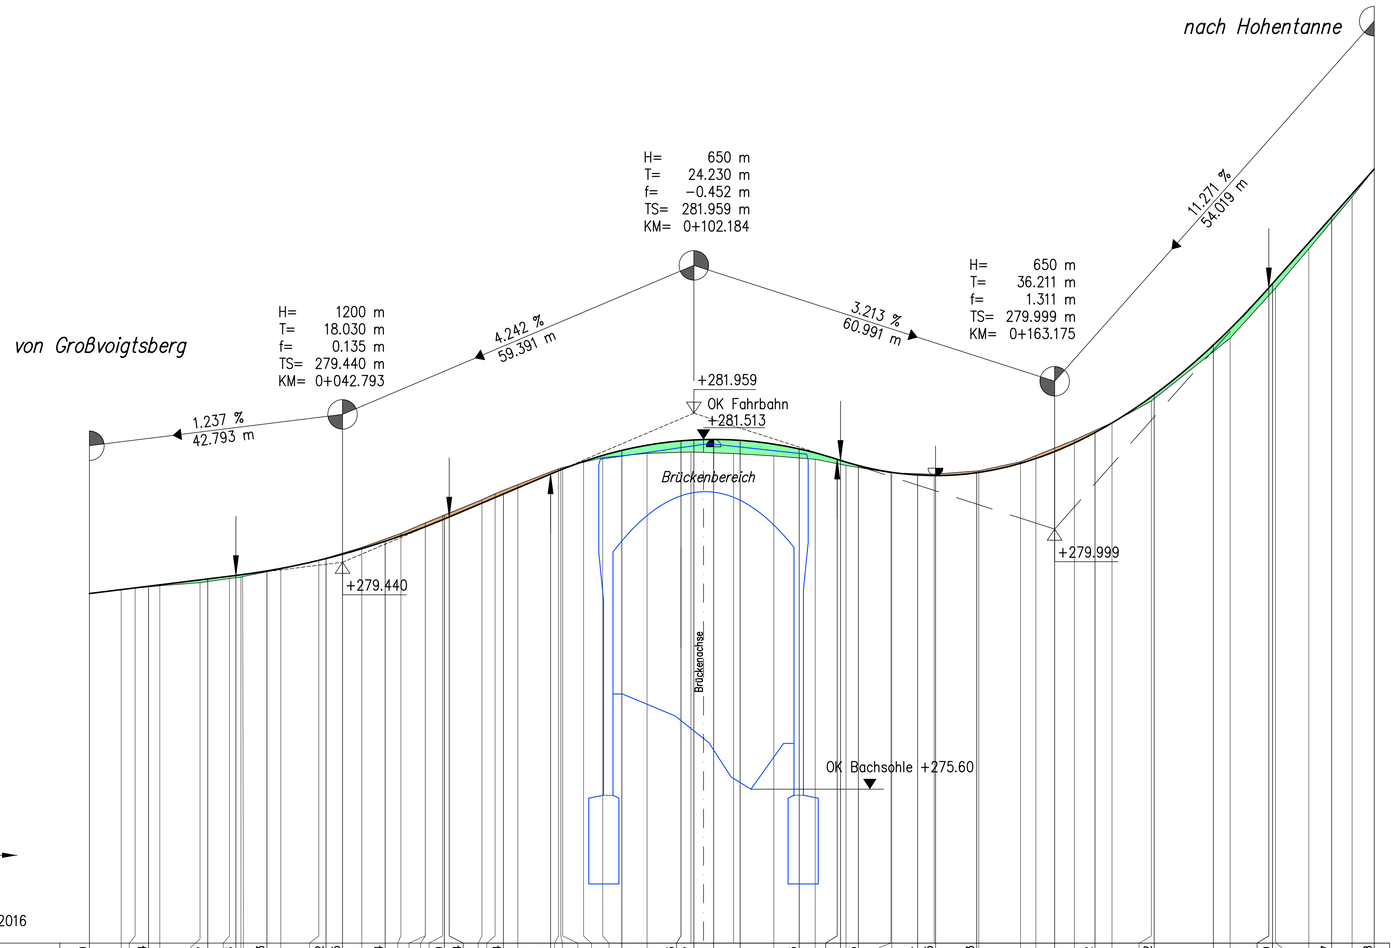

Gradiente neu	278.910	279.034	279.157	279.216	279.293	279.502	279.575	279.794	280.170	280.204	280.594	280.931	281.015	281.331	281.493	281.507	281.516	281.501	281.355	281.181	281.163	281.075	280.914	280.905	280.953	281.193	281.311	281.632	282.272	283.111	284.081	284.150	285.277	286.088
Station	0+000.000	0+010.000	0+020.000	0+024.763	0+030.000	0+040.000	0+042.793	0+050.000	0+060.000	0+060.824	0+070.000	0+077.954	0+080.000	0+090.000	0+100.000	0+102.184	0+105.530	0+110.000	0+120.000	0+126.415	0+126.964	0+130.000	0+140.000	0+143.030	0+150.000	0+160.000	0+163.175	0+170.000	0+180.000	0+190.000	0+199.396	0+200.000	0+210.000	0+213.455	0+217.194
Gradiente vorh.	278.910	279.000	279.042	279.095	279.113	279.165	279.188	279.197	279.325	280.497	280.598	280.753	281.018	281.032	281.040	281.130	281.208	281.281	281.298	281.303	281.277	281.237	281.202	281.180	281.077	281.138	281.243	281.506	281.799	282.166	282.204	283.227	284.018	284.075	284.738	285.618	286.088
Station	0+000.000	0+005.371	0+007.722	0+011.897	0+018.701	0+020.000	0+023.673	0+025.615	0+025.899	0+032.352	0+038.774	0+040.000	0+046.034	0+052.664	0+056.784	0+056.795	0+059.703	0+060.000	0+066.358	0+068.586	0+072.426	0+079.293	0+079.698	0+080.000	0+083.539	0+086.771	0+094.271	0+100.000	0+101.691	0+108.907	0+115.701	0+120.000	0+122.689	0+127.905	0+135.503	0+135.638	0+140.000	0+142.814	0+150.351	0+157.412	0+160.000	0+166.514	0+172.870	0+179.522	0+180.000	0+192.827	0+200.000	0+200.518	0+206.144	0+213.455	0+217.194

Station 0+000 | 0+100 | 0+200

Anpassung | Baubeginn Grundh. Ausbau | Bauwerks-achse | Bauende Grundh. Ausbau | Anpassung

0+030,000 | 0+035,000 | 0+103,809 | 0+165,000 | 0+170,000

5,00 | 130,00 grundhafter Straßenausbau | 5,00

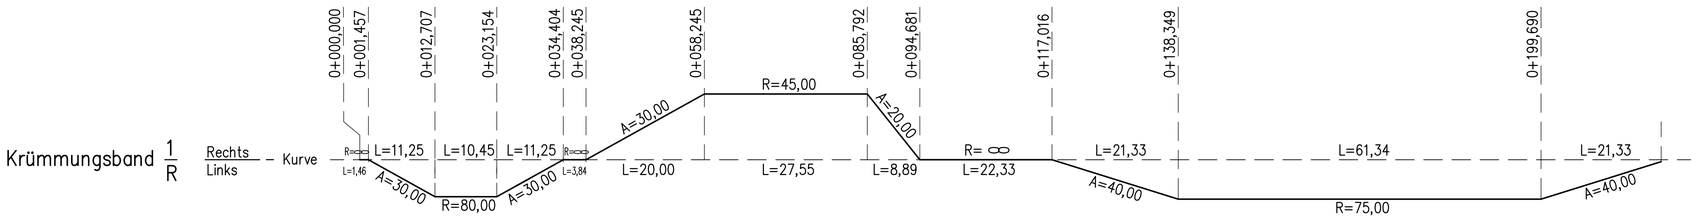

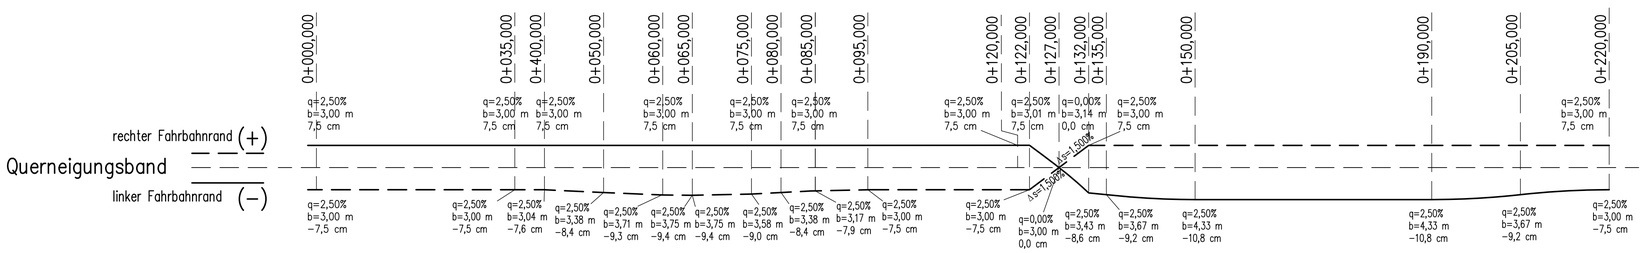

Legende:

- Auftrag
- Abtrag
- neue Gradiente
- vorhandene Gradiente
- Gradientenhochpunkt
- Gradiententiefpunkt

Lage– und Höhenbezug ETRS 89/ DHHN 2016

Entwurfsbearbeitung:
INGENIEURBÜRO
Dipl.–Ing. Mario Kühnel
Döbraer Str. 17
01189 Dresden
Telefon: 0351 / 4 79 60 44 2
Fax–Nr.: 0351 / 4 42 42 92
E–Mail.: info@ingenieurbuero–kuehnel.de

Projekt–Nr.:	P8302	
Blatt–Nr.:	10	
	Datum	Zeichen
Bearb.	26.01.2022	Kühnel
Gez.	26.01.2022	Schweigert
Gepr.	26.01.2022	Kühnel

	Geändert	Datum	Gezeichnet	Geprüft
d				
c				
b				
a				

Stadtverwaltung Großschirma
SB Straßenverwaltung und Wasserbau

Unterlage: 6

Straßenklasse und Nr.: Stadtstraße
Streckenbezeichnung: Lindenstraße
Gemarkung: Kleinvoigtsberg/Hohentanne

Blatt–Nr.: 1

Projekt–Nr.: P8302

Feststellungsentwurf

	Datum	Zeichen
Bearb.		
Gez.		
Gepr.		

Baumaßnahme/Bauwerk:
Ersatzneubau der Brücke über die Freiberger Mulde im Zuge der Lindenstraße in Hohentanne

ASB–Nr.:

Plandarstellung:
Höhenplan Straße

Höhenplan

Maßstab: 1:50/500

Aufgestellt:

Geprüft:

Genehmigt:

BL (0.87 x 0.67 m)