

LISt Gesellschaft für Verkehrswesen und ingenieurtechnische Dienstleistungen mbH
S 154 / VNK 5051012 Station 0,662 bis NNK 5051020 Station 4,269

100 km Radwege Programm
S 154 westlich Kirnitzschtal

PROJIS-NR.: 006447-02


Feststellungsentwurf

- ÜBERSICHTSKARTE -

gez. Brodner 03.06.2024

gez. Klimas 04.06.2024

aufgestellt: gez. Trillenberg Hainichen, den <u>05.06.2024</u> _ _ _ _	

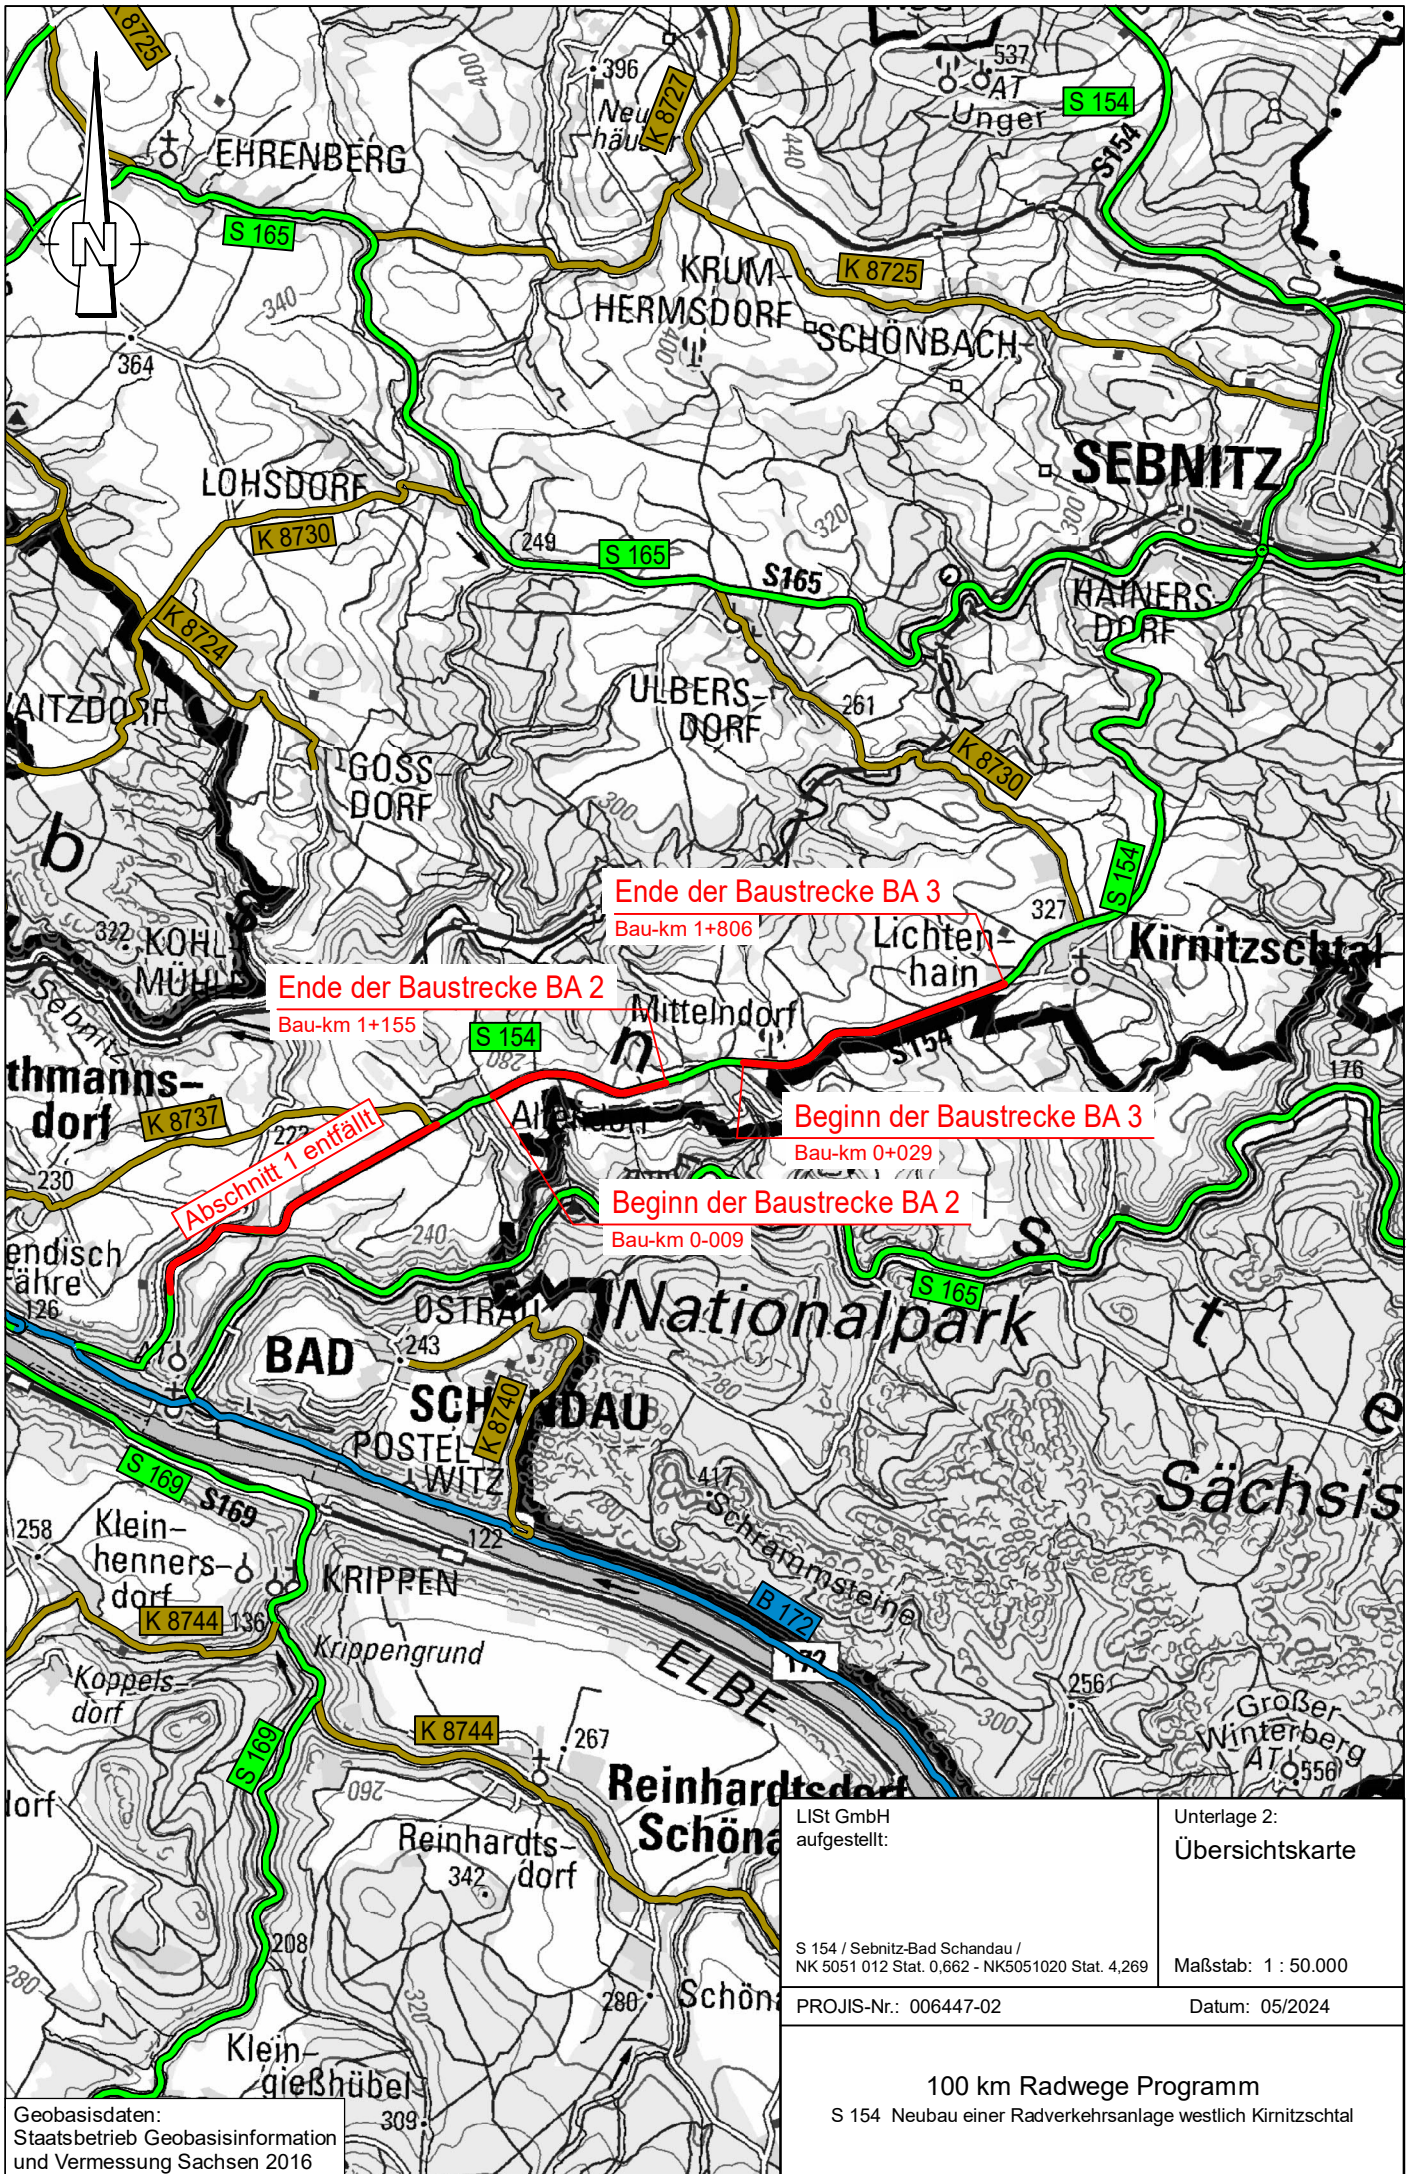

Ende der Baustrecke BA 3
Bau-km 1+806

Ende der Baustrecke BA 2
Bau-km 1+155

Beginn der Baustrecke BA 3
Bau-km 0+029

Beginn der Baustrecke BA 2
Bau-km 0-009

Abschnitt 1 entfällt

LISt GmbH aufgestellt: S 154 / Sebnitz-Bad Schandau / NK 5051 012 Stat. 0,662 - NK5051020 Stat. 4,269 PROJIS-Nr.: 006447-02	Unterlage 2: Übersichtskarte Maßstab: 1 : 50.000 Datum: 05/2024
---	--

100 km Radwege Programm
S 154 Neubau einer Radverkehrsanlage westlich Kirmitzschtal

Projekt: S154_Radweg_Lph4 CARD/1 Version: 9.122
 Datei / Objekt: U02-01_PLT / U02-01
 Größe: 21,0 x 29,7 = 0,062 m²
 Stand / Bearbeiter: 07.12.22 / Anja-Sophie Gnyoko

Geobasisdaten:
 Staatsbetrieb Geobasisinformation
 und Vermessung Sachsen 2016