

# Zeichenerklärung

## Grunderwerb


- dauernd zu erwerbende Fläche Dritter
- dauernd zu erwerbende Fläche
- vorübergehend in Anspruch zu nehmende Fläche
- dauernd zu belastende Fläche

95/3	.....m <sup>2</sup>
10.02.1	47.05 m <sup>2</sup>

Flurstücksnummer / Gesamtfläche  
 Nr. des Grunderwerbsverzeichnisses / Größe der Teilfläche  
 10 Nr. des Grunderwerbsplanes  
 02 Nr. des betroffenen Flurstückes  
 1 Teilfläche eines Flurstückes

- Flurstücksgrenze
- Flurstücksnummer
- Gemarkungsgrenze
- Baufeldgrenze

FREISTAAT SACHSEN  
 LANDKREIS MITTELSACHSEN  
 GEMEINDE KRIEBSTEIN

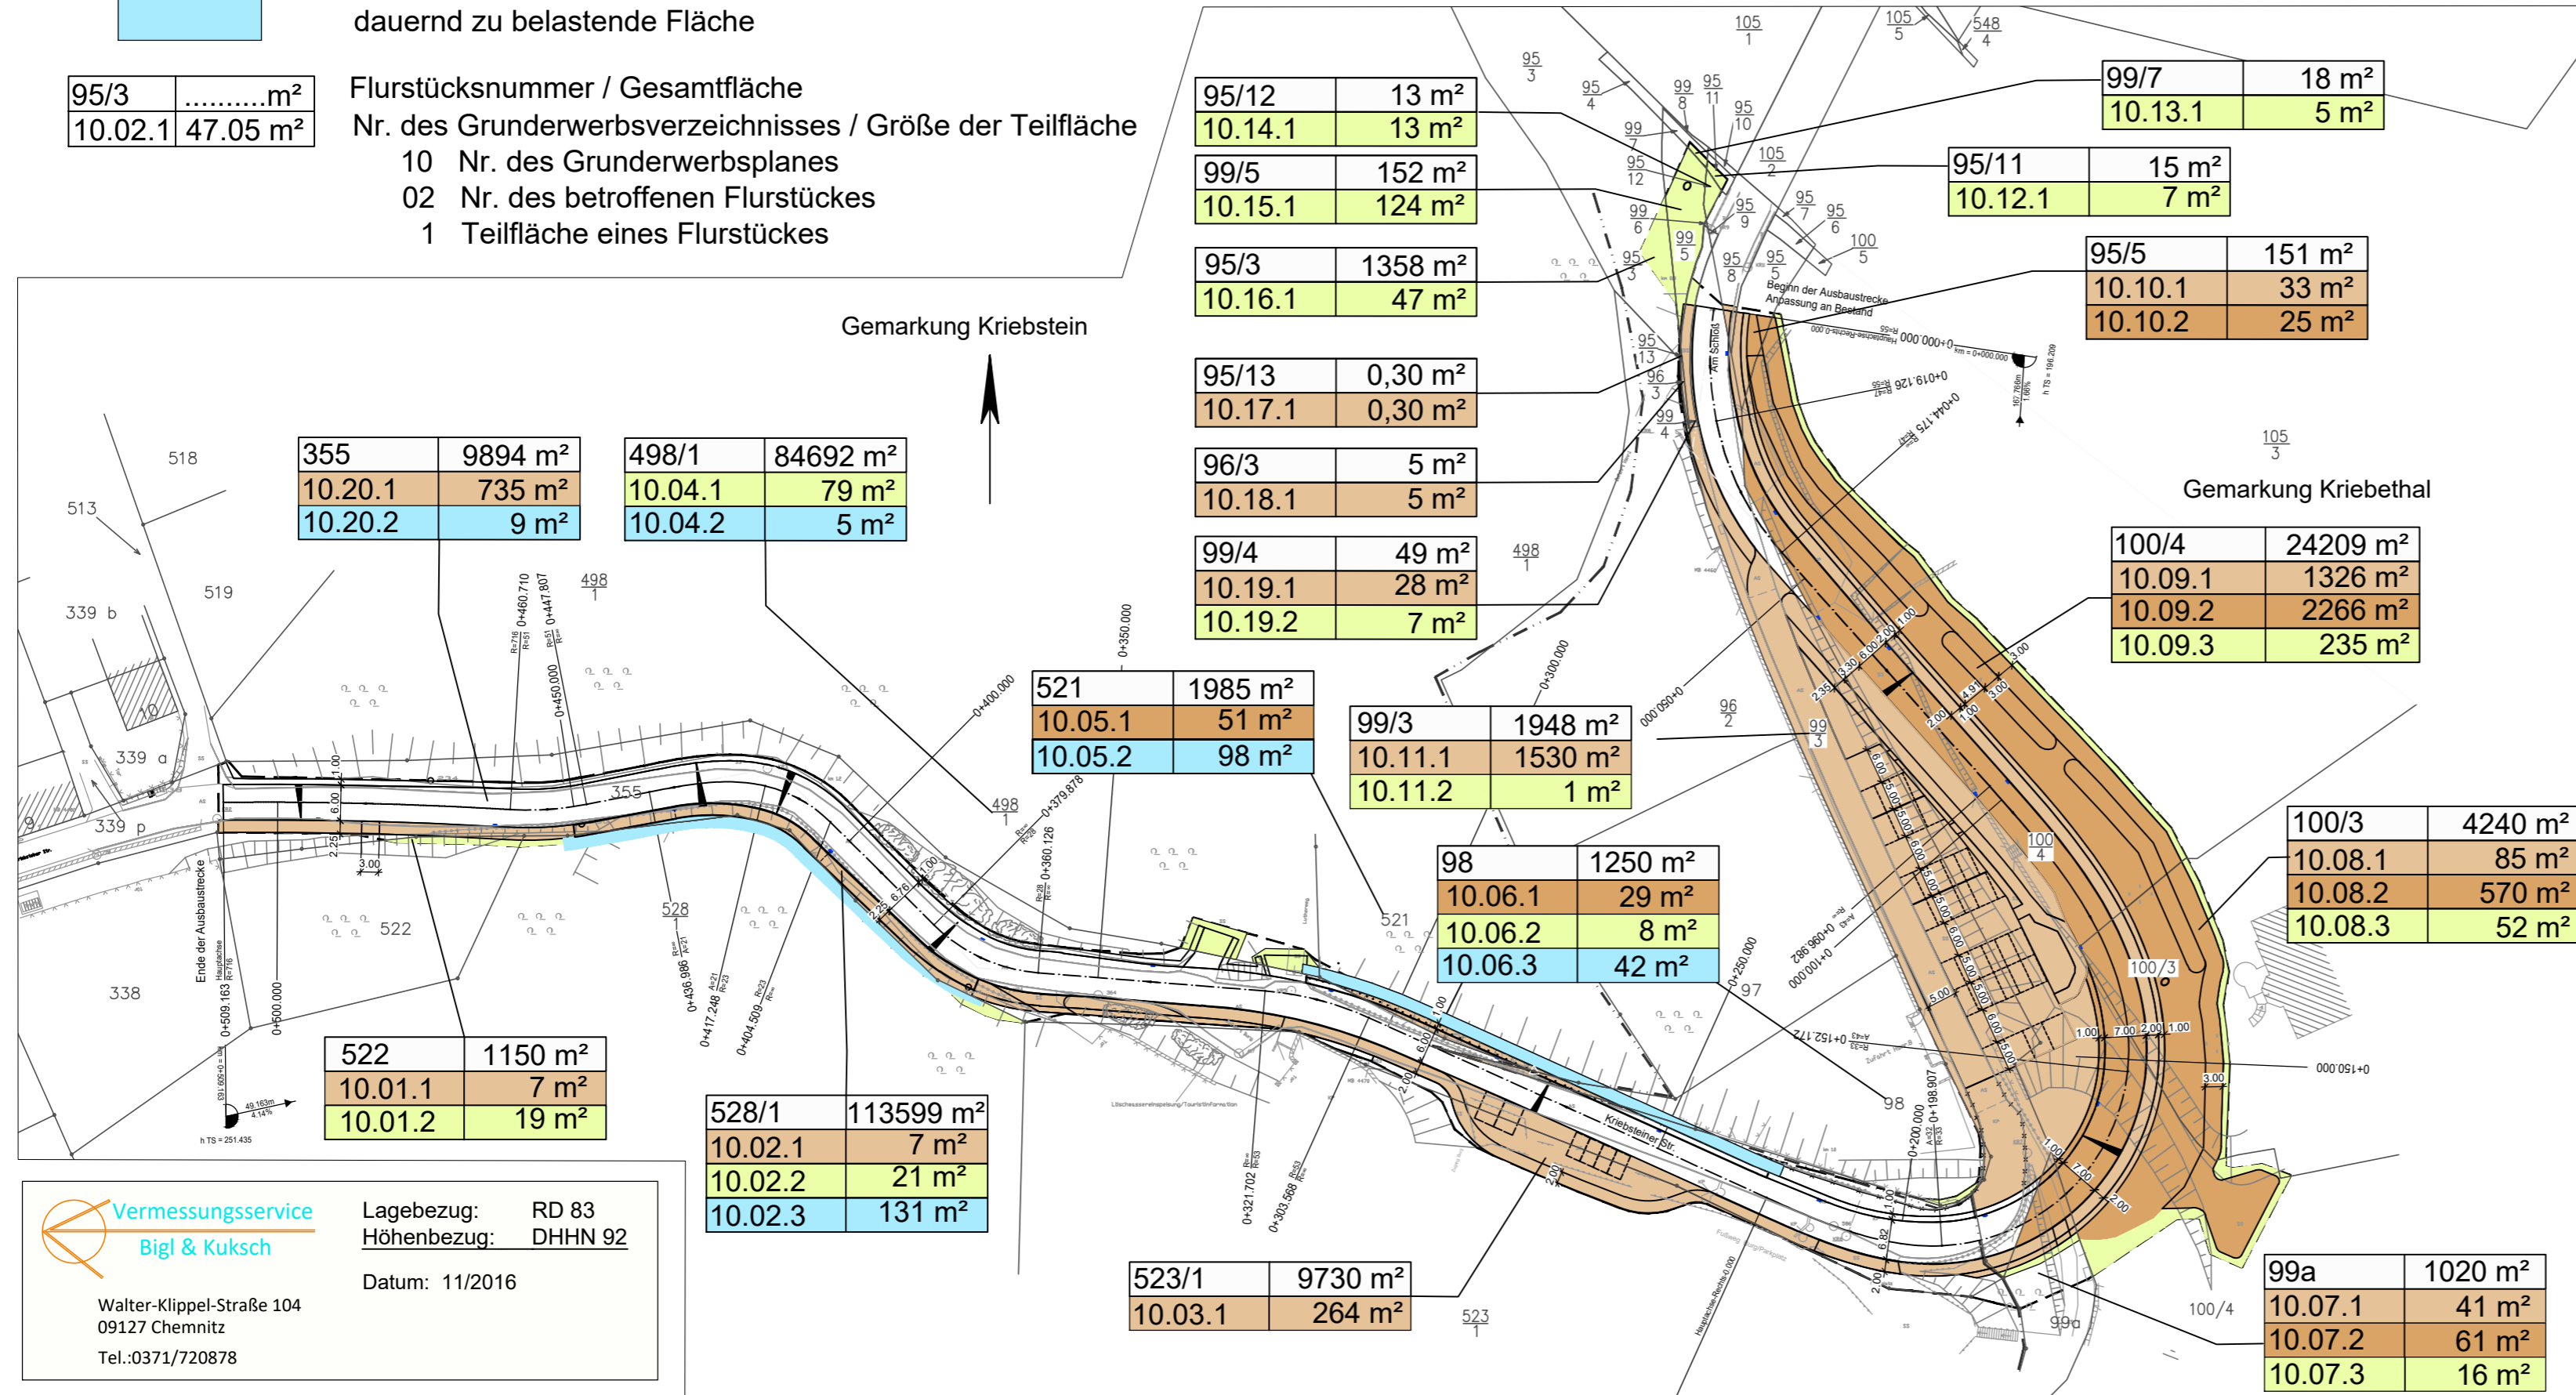

Entwurfsbearbeitung:		Bearbeitet:	Reinhold
		Gezeichnet:	Gorajski
		Geprüft:	Tischer
Datum: 03. März 2021		Projekt-Nr.:	2016069

	Landkreis Mittelsachsen	Bearbeitet:	
		Geprüft:	
		Bearbeitet:	
		Geprüft:	

Nr.	Art der Änderung	Datum	Zeichen

## Feststellungsentwurf

Unterlage / Blatt Nr.	10.1
Grunderwerb	
Straße / Abschn.-Nr. / Station:	K 8215 / 3. BA / 0+000 - 0+509,16 (von - bis)
Maßstab:	1:1000

**Ausbau K 8215  
 Schweikershain - Kriebstein 3. BA**

aufgestellt:	genehmigt:
_____ den _____	_____ den _____

Lagebezug: RD 83  
 Höhenbezug: DHHN 92  
 Datum: 11/2016  
 Walter-Klippel-Straße 104  
 09127 Chemnitz  
 Tel.: 0371/720878