


## Straßenquerschnitt

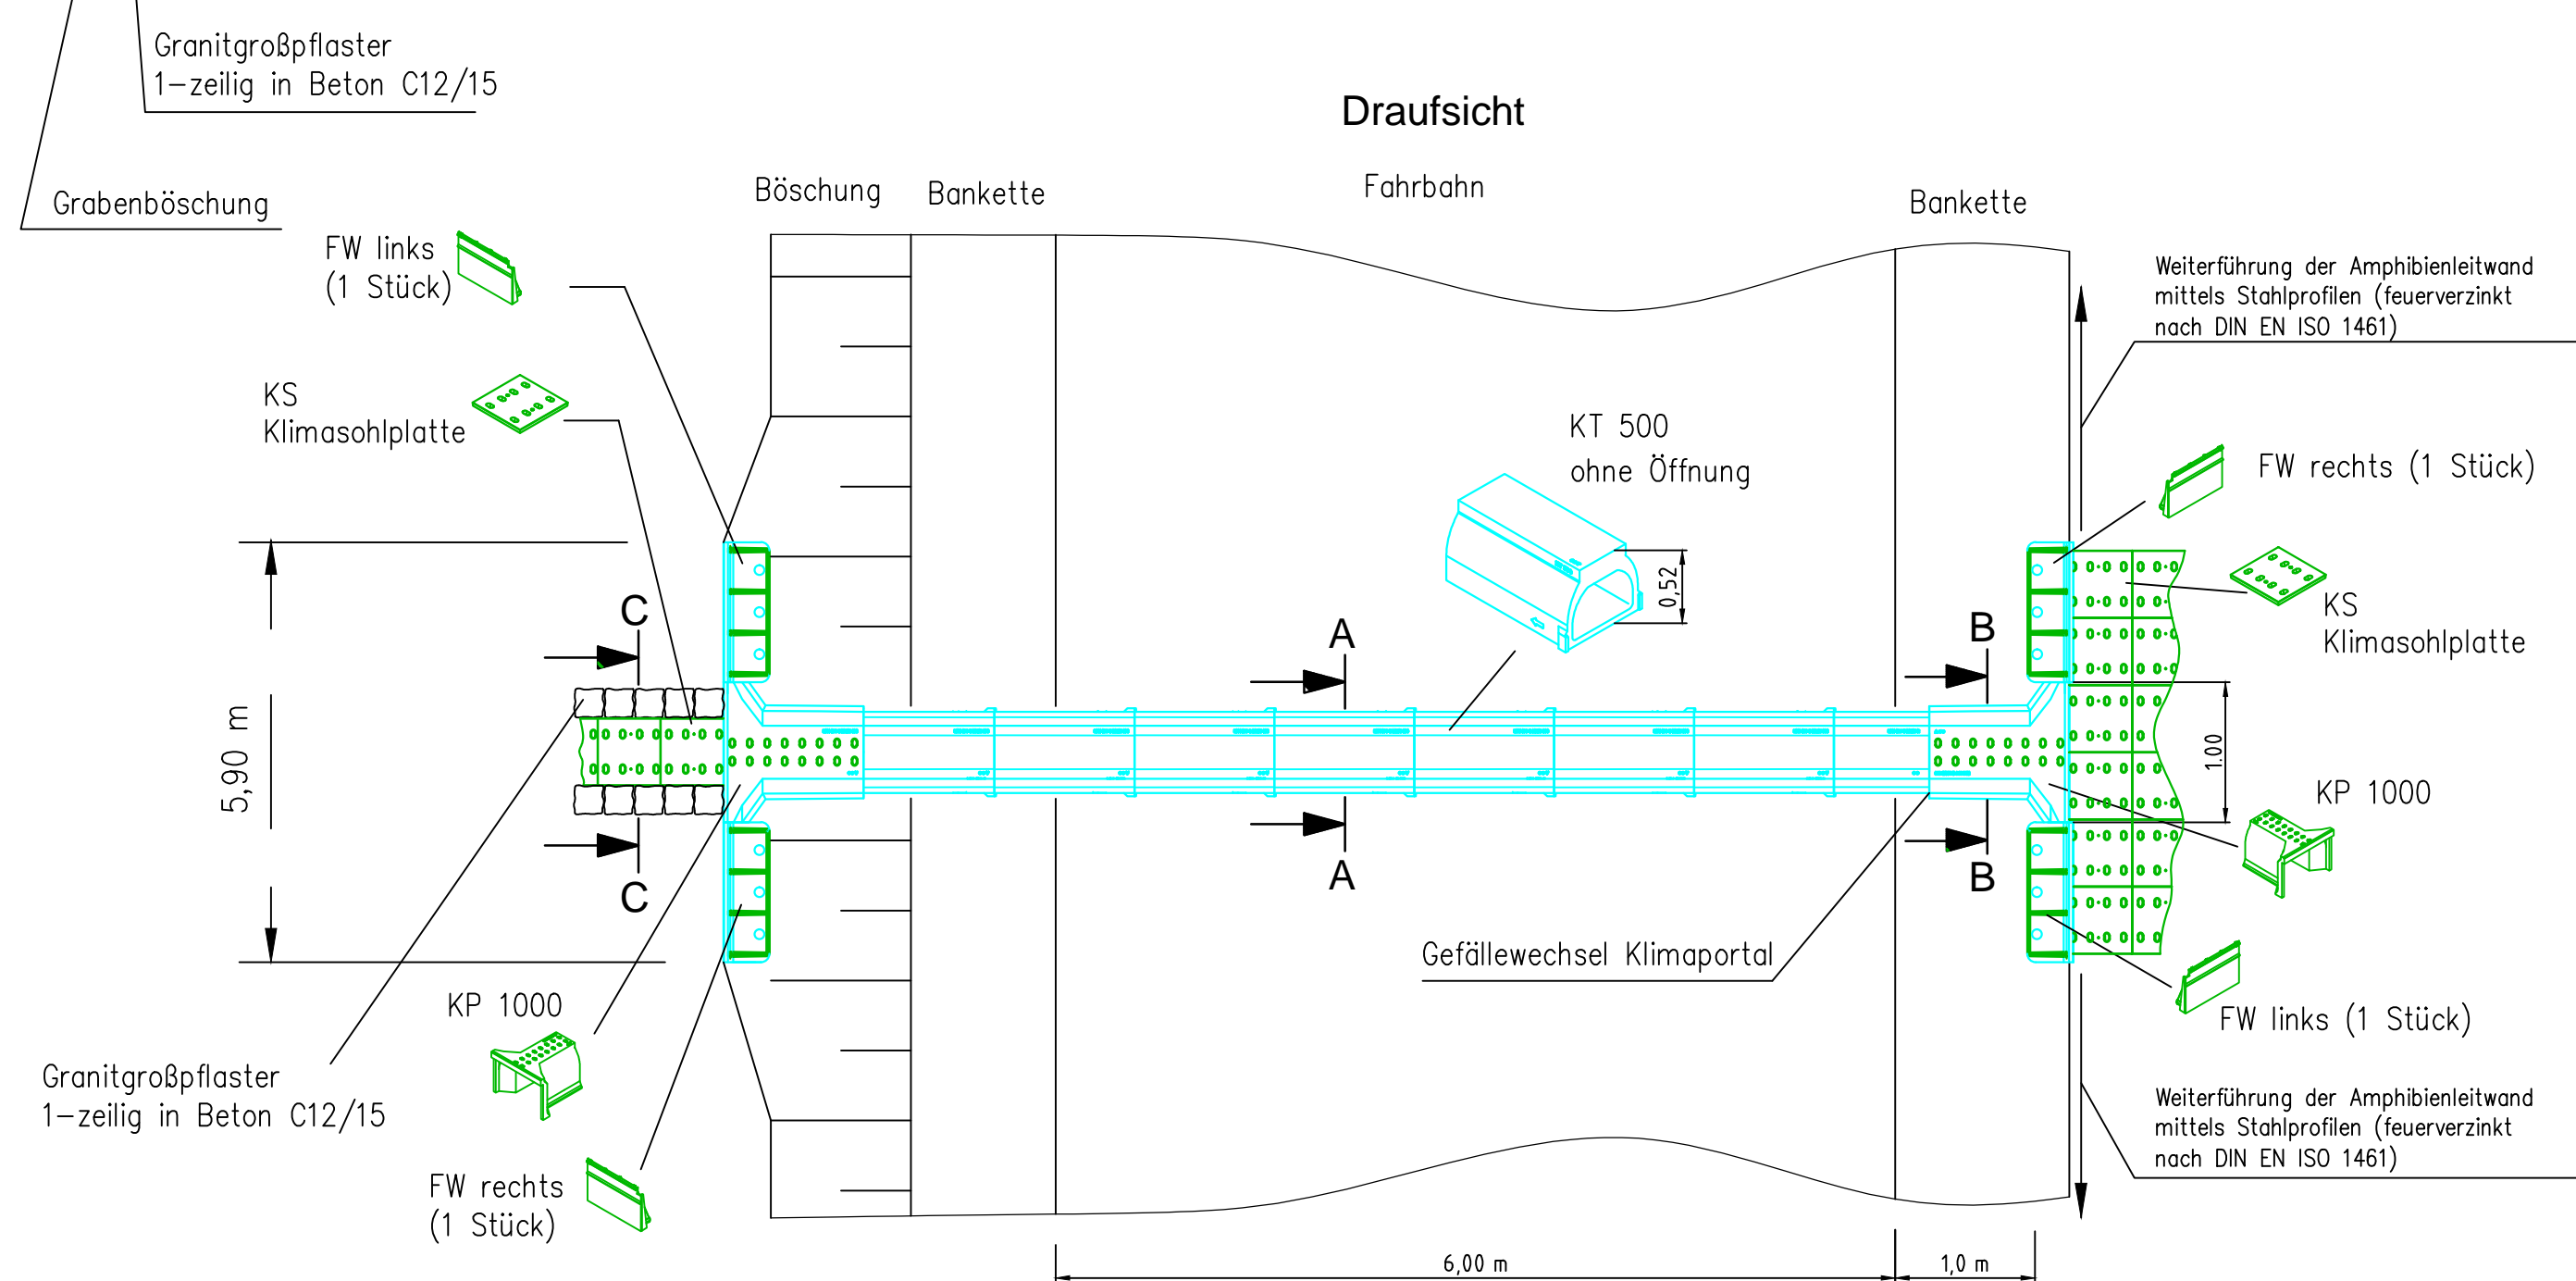

~1,00    0,50    ~1,00

1:2    1:2

20 cm Oberboden mit Rasenansaat

KS Klimasohlplatte in Beton C12/15 verlegt  
(Öffnungen mit Oberboden verfüllen)

Granitgroßsteinpflaster 1-zellig auf 15 cm dicken  
Betonblech C12/15 mit 10 cm Rückenstütze

- |     |                  |       |         |
|-----|------------------|-------|---------|
|     |                  |       |         |
|     |                  |       |         |
|     |                  |       |         |
| Nr. | Art der Änderung | Datum | Zeichen |

Straßenbauverwaltung Landratsamt Bautzen Straße / Abschn.-Nr. / Station: K9252 VNK 4849 002 NNK 4849 018 von Station 0,917 bis 3,616	Unterlage / Blatt-Nr.: 16.1 / 1 <b>Schema</b> <b>Amphibiendurchlass</b> (Klimatunnel) Maßstab: 1:50
PROJIS-Nr.:	

## K 9252 Ausbau der Kreisstraße zwischen Ottendorf-Okrilla und Lomnitz

aufgestellt: Landratsamt Bautzen  
Straßen- und Tiefbauamt

Michael Reißig  
Amtsleiter

Bautzen \_\_\_\_\_, den \_\_\_\_\_

genehmigt:	gesehen:
------------	----------