

ZEICHENERKLÄRUNG

PLANUNG

	RASENMULDE (MuBo) – 1.00m
	BANKETT (SD) – 1.00m
-----	FAHRBAHN (ASPHALT) – 3.50m
	BANKETT (SD) – 1.00m

NEIGUNGSBRECHPUNKT MIT ANGABE VON BAUKILOMETER, AUSRUNDUNGSHALBMESSE, LÄNGSNEIGUNG UND ABSTAND ZUM NÄCHSTEN NEIGUNGSBRECHPUNKT

2.50% FAHRBAHNQUERNEIGUNG

GRADIENTENHOCHPUNKT
GRADIENTENTIEFPUNKT

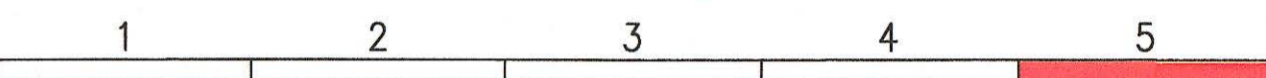
VERWALTUNG

— — GEMARKUNGSGRENZE

LEITUNGSBESTAND

	TELEKOMFREILEITUNG		TRINKWASSERLEITUNG
	NIEDERSpannungSKABEL		BELEUCHTUNGSKABEL

DARSTELLUNG DES KOMPLETTEN LEITUNGSBESTANDES IM LEITUNGSPLAN (SIEHE UNTERLAGE 16).

**VERMESSUNGSANGABEN**

LAGEBEZUG: FTRS89

HÖHENBEZUG: DHHN201

Entwurfsbearbeitung

**INGENIEURGESELLSCHAFT
BONK + HERRMANN**
INGENIEURGESELLSCHAFT BONK + HERRMANN MBH
Wehlener Straße 46, 01279 Dresden

Bearbeitet: 03/2022 Döllin

Gezeichnet: 03/2022 Döllin

Geprüft: 31.03.2022

Projekt-Nr.: V07/2019

Straßenbaubehörde:

FREISTAAT SACHSEN
LANDESamt FÜR STRASSENBAU UND VERKEHR
Niederlassung Meißen Tel.: 03521 – 7189 0
Heinrich-Heine-Str. 23c Fax: 03521 – 7189 1999
01662 Meißen E-Mail: Poststelle.NL-Meißen@

Bearbeitet: 17.05.2022

Fr. Proß, SS Planung

170522

07.11.2022

Nr.	Art der Änderung	Datum	Zeichen

FESTSTELLUNGSENTWURF / 1. TEKUR

LANDESAMT
FÜR STRASSENBAU
UND VERKEHR



FREISTAAT
SACHSEN

Unterlage / Blatt-Nr.: 8.3/
ENTWÄSSERUNGSPL.

S 177/ Pirna – Wilsdruff/ NK 4846003, Stat. 0.025–NK 4846003, Stat. 0.652
PROJIS-Nr.: 2309002 / MaViS-Nr. M 0000 1676

Maßstab: 1:250

S 177 – AUSBAU IN MEISSEN
ABSCHNITT 1.1 PLOSSENAUFSTIEG
ORTLICHE UMLEITUNGSSTRECKE STADTAUSWÄRTS

Aufgestellt:
Landesamt für Straßenbau und Verkehr
NL Meißen

08. JULI 2022

Holger Wohsmann
Niederlassungsleiter