


M = 1:250/25  
DHHN 92 118,00


Gradiente Fahrbahnachse	0,000	120,035	5,000	119,610	10,000	119,660	15,000	119,620	20,000	119,779	25,000	119,739	30,000	119,698	35,000	119,657	40,000	119,617	45,000	119,576	50,000	119,538	55,000	119,501	60,000	119,465	65,000	119,431	70,000	119,395	75,000	119,360	80,000	119,325	85,000	119,289	90,000	119,254	95,000	119,219	100,000	119,183	105,000	119,148	110,000	119,113	113,803	119,086
GELÄNDE	0,000	119,734	5,000	119,672	10,000	119,622	15,000	119,497	20,000	119,307	25,000	119,699	30,000	119,610	35,000	119,638	40,000	119,619	45,000	119,478	50,000	119,628	55,000	119,432	60,000	119,375	65,000	119,335	70,000	119,298	75,000	119,233	80,000	119,195	85,000	119,164	90,000	119,190	95,000	119,135	100,000	119,160	105,000	119,162	110,000	119,114	113,803	119,086

Station 0+000 0+100 0+113.803

### KRÜMMUNGSBAND

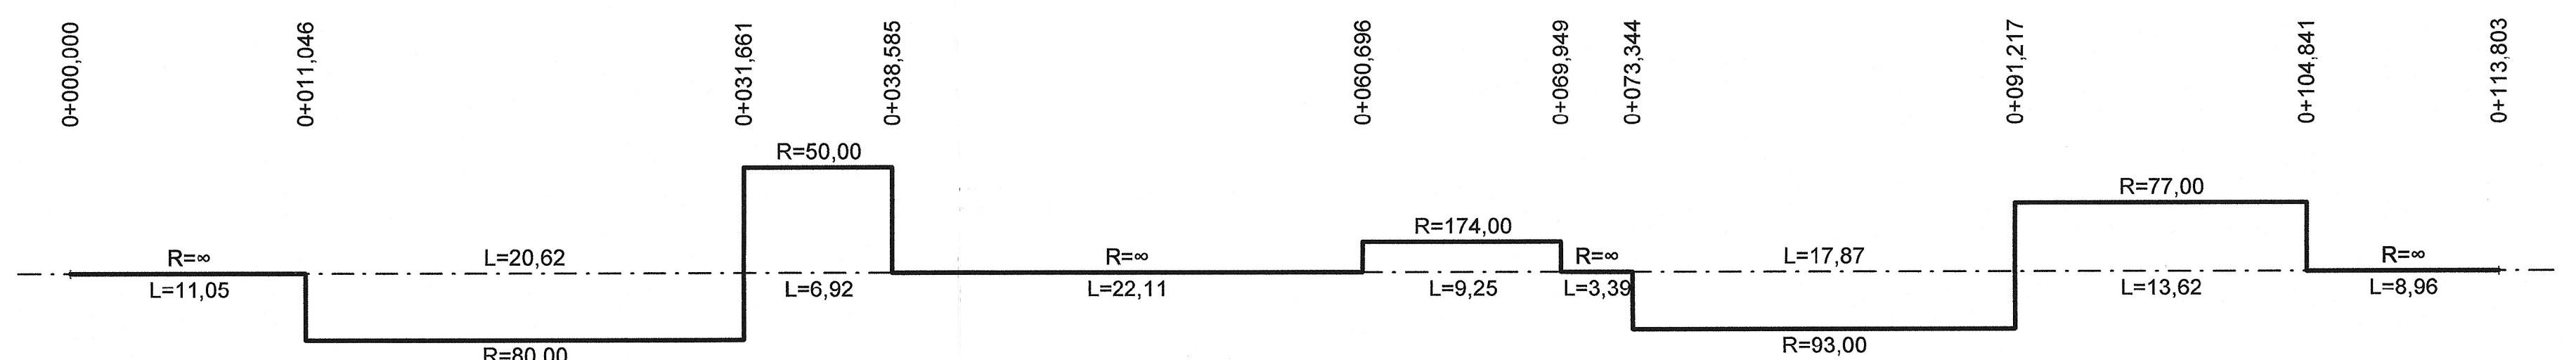


### Mulde

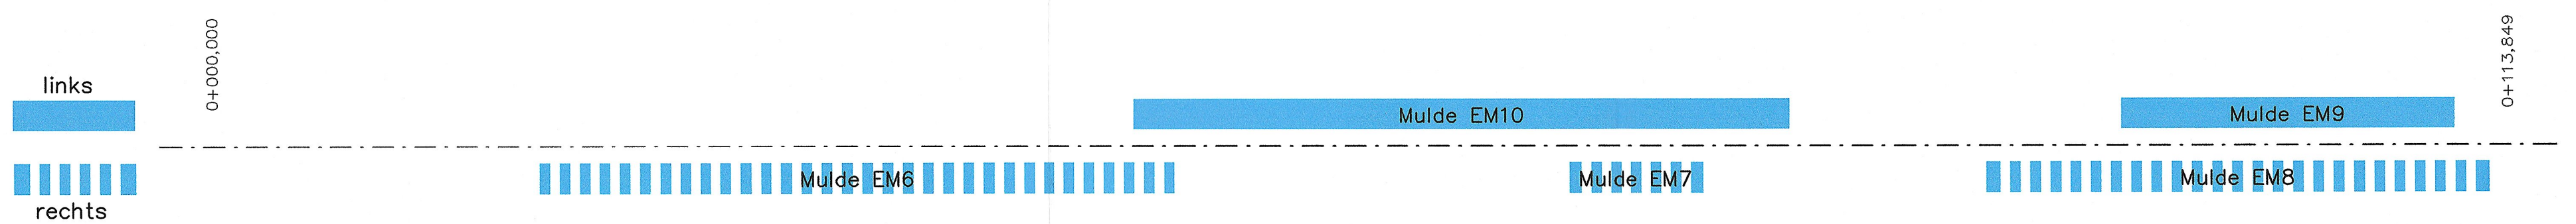

### Querneigung

Maßstab: 2,00 % / cm [cm]


linker Fahrbahnrand  
rechter Fahrbahnrand

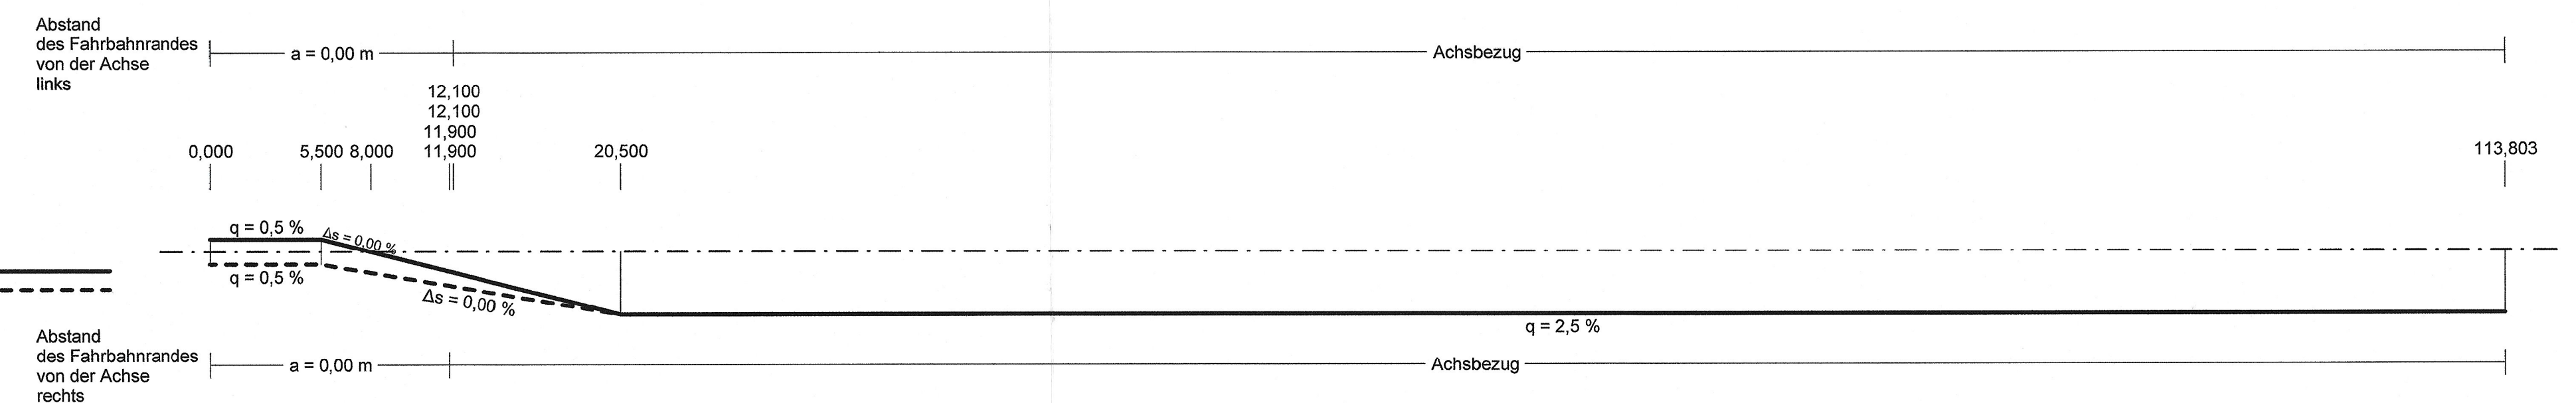


### Haltesichtweiten

Fahrtrichtung nach Nord

Fahrtrichtung nach Süd

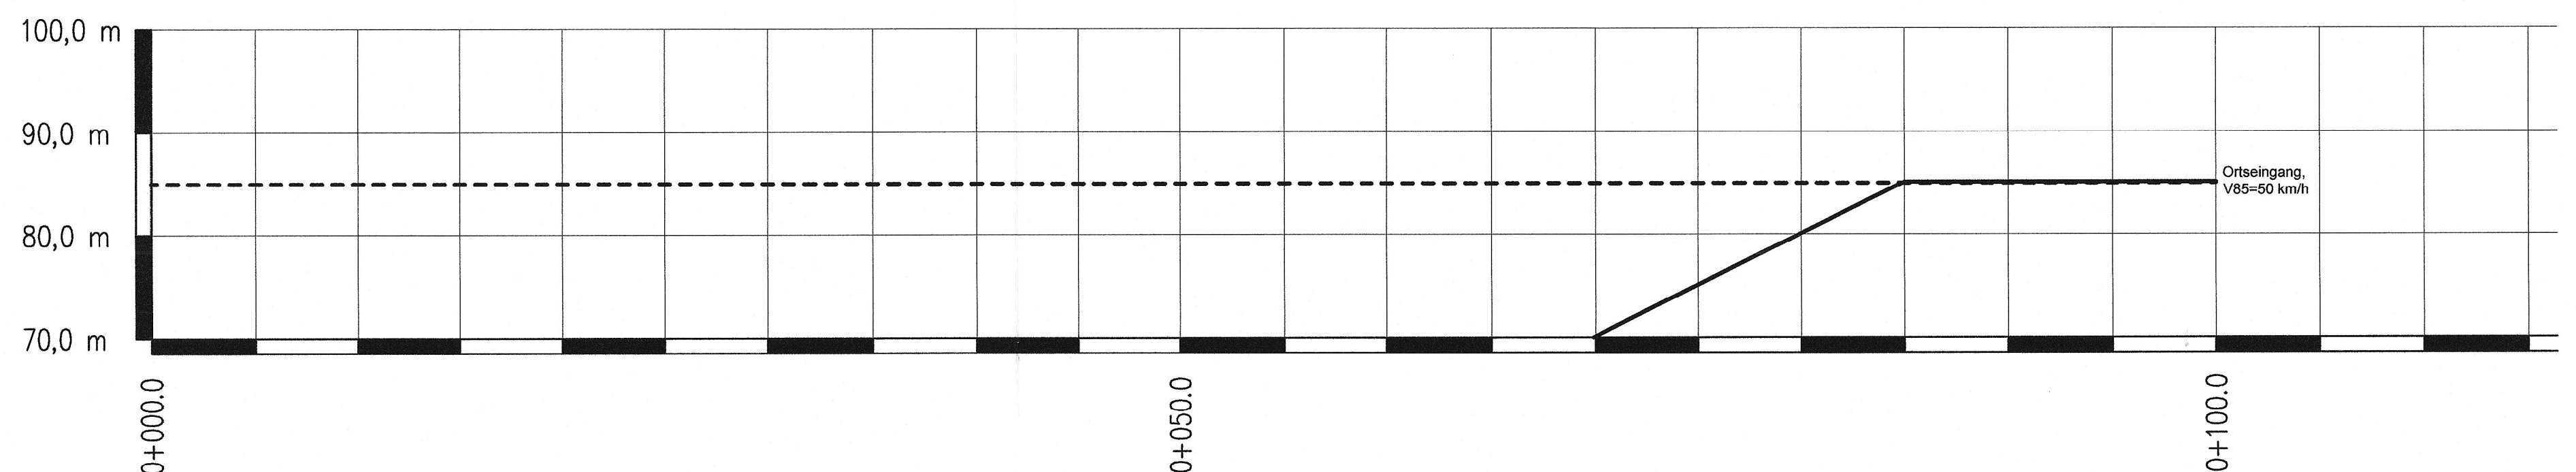

### Zeichenerklärung:

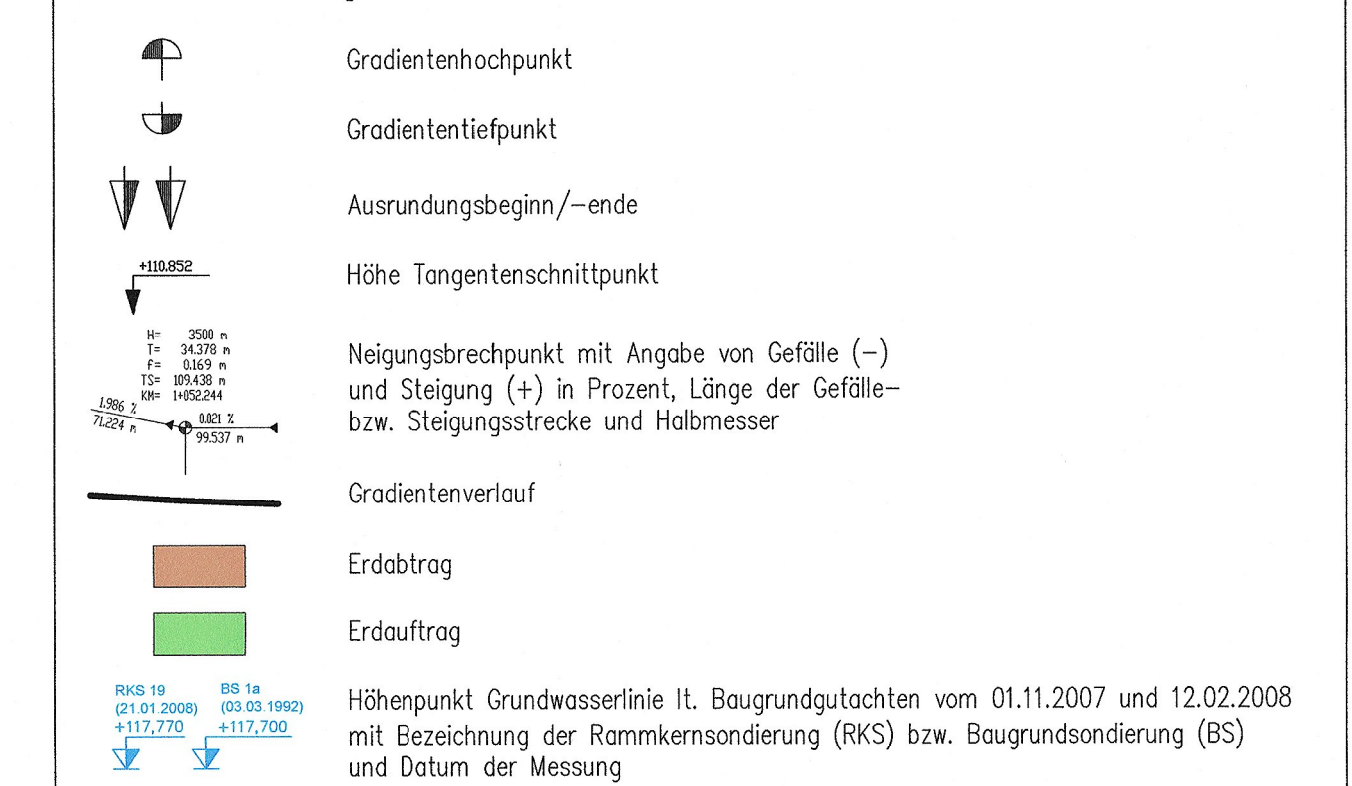

### Änderungen der 1. Tektur

Der Gradientenverlauf der Bundesstraße sowie der einmündenden Straßen wurde geringfügig verändert, um die Höhensituation zu verbessern.

	Datum	Bearbeiter
bearbeitet:	April 2016	Arnold
gezeichnet:	April 2016	Hummig
geprüft:	April 2016	Dipl.-Ing. Dirk Ohm

Freistaat Sachsen	Datum	Bearbeiter
bearbeitet:	16.09.21	Olaf Georgie
geprüft:	30.09.21	Olaf Georgie

01	1. Tektur	17.06.2021	Am
Nr.	Art der Änderung	Datum	Zeichen

## FESTSTELLUNGSENTWURF

Landesamt für Straßenbau und Verkehr, Niederlassung Bautzen	Unterlage / Blatt-Nr.: 6 / 3
Straße / Abschn.-Nr. / Station: B 96 VNK 4551 004, Stat. 5,548 km - NNK 4550 110, Stat. 0,180 km S 198 VNK 4550 112, Stat. 0,592 km - NNK 4550 112, Stat. 0,821 km K 9203 VNK 4550 110, Stat. 0,000 km - NNK 4550 110, Stat. 0,114 km	1. Tektur Höhenplan K 9203
PROJIS-Nr.: 000795	Maßstab: 1 : 250/25
B 96, Zittau - Sassnitz B 96 Ausbau Knotenpunkt S 198 und K 9203 in Schwarzkollm einschließlich S 198 vom KP bis OD-Grenze Schwarzkollm	
aufgestellt: LASuV, Niederlassung Bautzen	
Bautzen, 01.10.21	Andreas Biesold Niederlassungsleiter