



Zufahrt zum Bahngelände

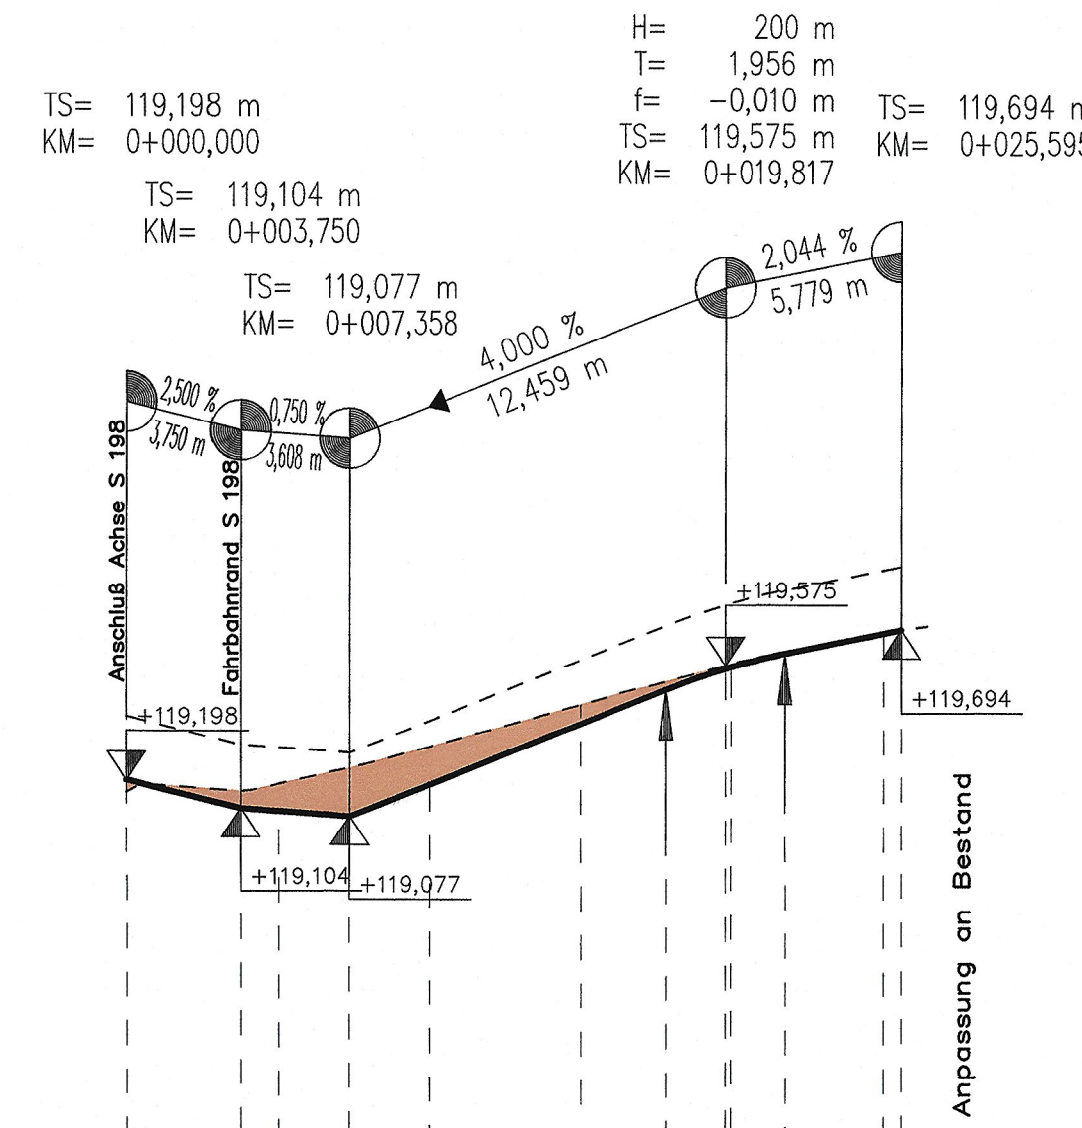

Gradiente Fahrbahnachse	0,000 119,198	3,750 119,104	5,000 119,095	7,358 119,077	10,000 119,183	15,000 119,383	17,861 119,497	19,817 119,566	20,000 119,571	21,772 119,615	25,000 119,681	25,595 119,694
GELÄNDE	0,000 119,157	5,000 119,185	10,000 119,308	15,000 119,446	20,000 119,582	25,000 119,682						

Station 0+000

Wohnweg zum Eckhaus 1a

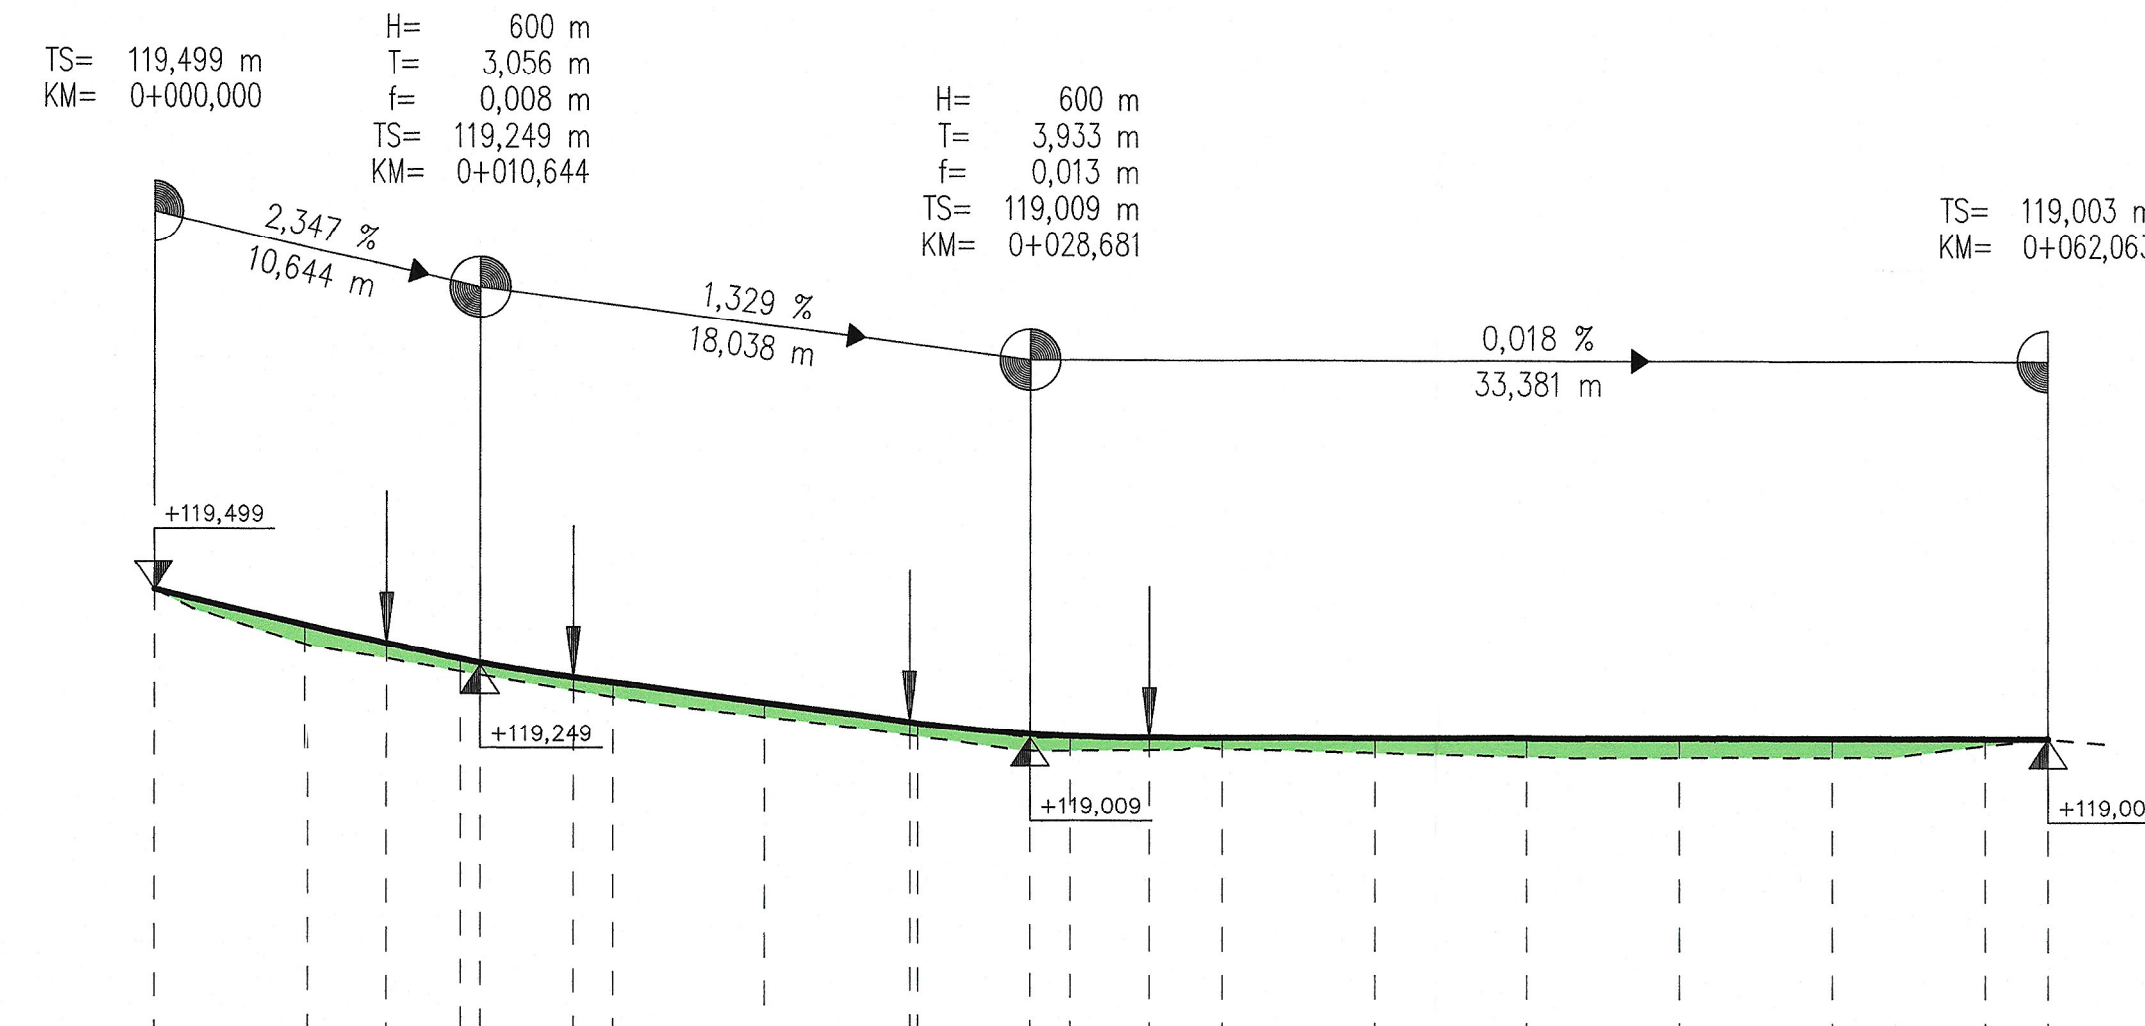

Gradiente Fahrbahnachse	0,000 119,499	5,000 119,382	10,000 119,289	13,699 119,208	15,000 119,191	20,000 119,125	24,748 118,062	28,681 119,022	30,000 119,015	32,615 119,009	35,000 119,008	40,000 119,007	45,000 119,006	50,000 119,006	55,000 119,005	60,000 119,004	62,063 119,003
GELÄNDE	0,000 119,499	5,000 119,319	10,000 119,228	15,000 119,143	20,000 119,078	25,000 119,014	30,000 118,965	35,000 118,971	40,000 118,959	45,000 118,947	50,000 118,943	55,000 118,944	60,000 118,982				

Station 0+000

Zeichenerklärung:

- Gradientenhochpunkt
- Gradiententiefpunkt
- Ausrundungsbeginn/-ende
- Höhe Tangentenschnittpunkt
- Neigungsbrechpunkt mit Angabe von Gefälle (-) und Steigung (+) in Prozent, Länge der Gefälle- bzw. Steigungsstrecke und Halbmesser
- Gradientenverlauf
- Erdabtrag
- Erdauftrag
- Höhenpunkt Grundwasserlinie lt. Baugrundgutachten vom 01.11.2007 mit Bezeichnung der Rammkernsondierung (RKS) bzw. Baugrundsondierung (BS) und Datum der Messung



	Datum	Bearbeiter
bearbeitet:	April 2016	Arnold
gezeichnet:	April 2016	Hummig
geprüft:	April 2016	Dipl.-Ing. Dirk Ohm

	Datum	Bearbeiter
bearbeitet:	16.05.21	Olaf Georgie
geprüft:	30.9.21	Referatsleiter Planung Straßenbau

01	1. Tektur	17.06.2021	Am
Nr.	Art der Änderung	Datum	Zeichen

FESTSTELLUNGSENTWURF

Landesamt für Straßenbau und Verkehr, Niederlassung Bautzen	Unterlage / Blatt-Nr.: 6 / 4
Straße / Abschn.-Nr. / Station: B 96 VNK 4551 004, Stat. 5.548 km - NNK 4550 110, Stat. 0.180 km S 198 VNK 4550 112, Stat. 0.592 km - NNK 4550 112, Stat. 0.821 km K 9203 VNK 4550 110, Stat. 0.000 km - NNK 4550 110, Stat. 0.114 km	Höhenplan 1. Tektur Zufahrt Bahngelände, Wohnweg
PROJIS-Nr.: 000795	Maßstab: 1 : 250/25

B 96, Zittau - Sassnitz
B 96 Ausbau Knotenpunkt S 198 und K 9203 in Schwarzkollm einschließlich S 198 vom KP bis OD-Grenze Schwarzkollm

aufgestellt:	LASuV, Niederlassung Bautzen
Bautzen, 01.10.21	Andreas Biesold Niederlassungsleiter