


Rotdornstraße

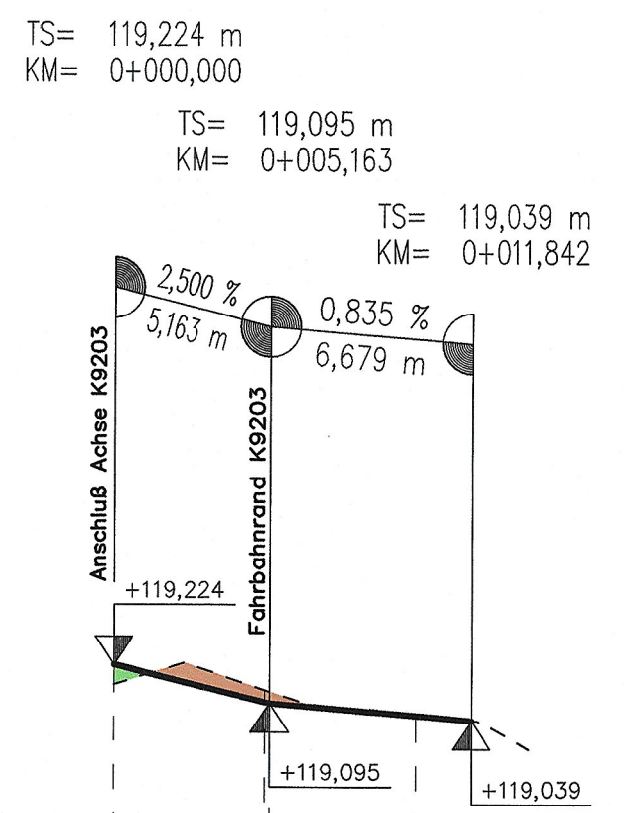


M = 1:250/25
DHHN 92 118,00

Gradiente Fahrbahnachse	0,000 119,224	5,000 119,095	10,000 119,054	11,842 119,039
GELÄNDE	0,000 119,158	5,000 119,140	10,000 119,057	

Station 0+000

Zufahrt Tankstelle/
Einkaufszentrum von K 9203

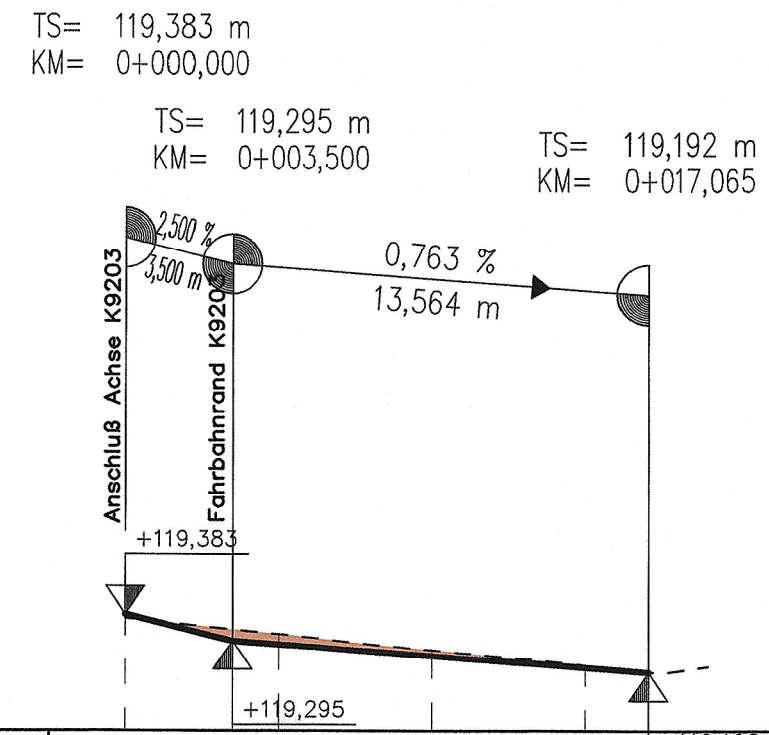


M = 1:250/25
DHHN 92 119,00

Gradiente Fahrbahnachse	0,000 119,383	3,500 119,295	5,000 119,284	10,000 119,245	15,000 119,207	17,065 119,192
GELÄNDE	0,000 119,370	5,000 119,317	10,000 119,264	15,000 119,214		

Station 0+000

Zufahrt Tankstelle/
Einkaufszentrum von B 96

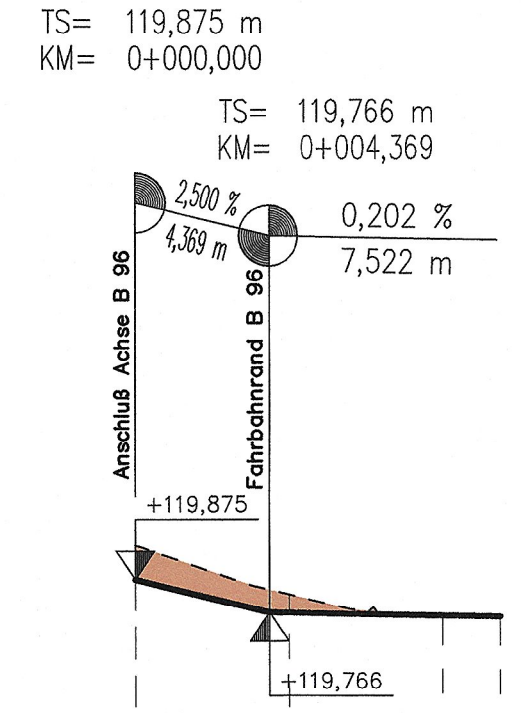


M = 1:250/25
DHHN 92 119,00

Gradiente Fahrbahnachse	0,000 119,875	4,369 119,766	5,000 119,764	10,000 119,754	11,891 119,751
GELÄNDE	0,000 119,987	5,000 119,825	10,000 119,756		

Station 0+000

Zeichenerklärung:

- Gradientenhochpunkt
- Gradiententiefpunkt
- Ausrundungsbeginn/-ende
- Höhe Tangentschnittpunkt
- Neigungsbrechpunkt mit Angabe von Gefälle (-) und Steigung (+) in Prozent, Länge der Gefälle- bzw. Steigungsstrecke und Halbmesser
- Gradientenverlauf
- Erdaabtrag
- Erdauftrag

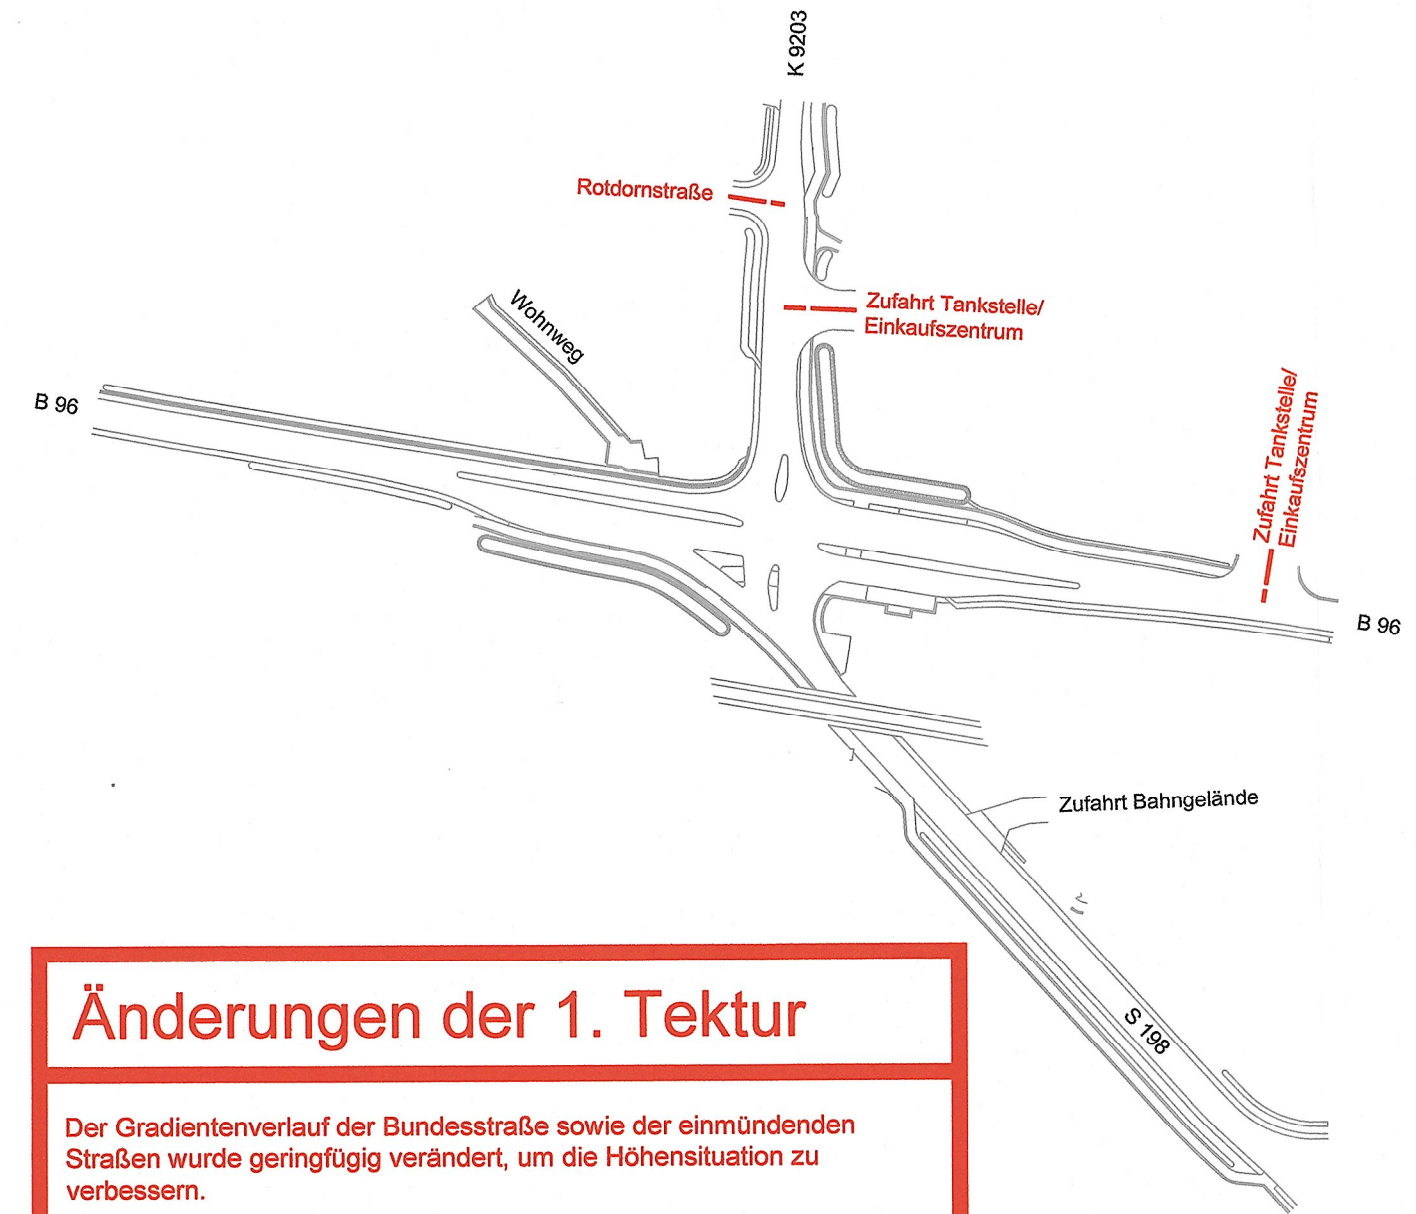

Änderungen der 1. Tektur

Der Gradientenverlauf der Bundesstraße sowie der einmündenden Straßen wurde geringfügig verändert, um die Höhensituation zu verbessern.

Ingenieurbüro für Verkehrsanlagen und -systeme
Büro Dresden - Alaunstraße 9 - 01099 Dresden
Tel. 03 51 - 2 11 14-0, Fax 03 51 - 2 11 14-11
dresden@ivas-ingenieure.de - www.ivas-ingenieure.de

bearbeitet: April 2016
gezeichnet: April 2016
geprüft: April 2016

Datum: April 2016
Bearbeiter: Arnold, Hummig
Dipl.-Ing. Dirk Ohm

Freistaat Sachsen
Landesamt für Straßenbau und Verkehr
Niederlassung Bautzen
Käthe-Kollwitz-Straße 17 - 02625 Bautzen

bearbeitet: 16.09.21
geprüft: 30.09.21

Datum: 17.08.2021
Bearbeiter: Am
Zeichen: Am

Olaf Georgie
Referatsleiter
Planung Straßenbau

01	1. Tektur	17.08.2021	Am
Nr.	Art der Änderung	Datum	Zeichen

FESTSTELLUNGSENTWURF

Landesamt für Straßenbau und Verkehr, Niederlassung Bautzen

Straße / Abschn.-Nr. / Station:
B 96 VNK 4551 004, Stat. 5.548 km - NNK 4550 110, Stat. 0.180 km
S 198 VNK 4550 112, Stat. 0.592 km - NNK 4550 112, Stat. 0.821 km
K 9203 VNK 4550 110, Stat. 0.000 km - NNK 4550 110, Stat. 0.114 km

PROJIS-Nr.: 000795

Unterlage / Blatt-Nr.: 6 / 5
Höhenplan 1. Tektur
Rotdornstr., Zuf. Tankstelle/
Einkaufszentrum
Maßstab: 1 : 250/25

B 96, Zittau - Sassnitz
B 96 Ausbau Knotenpunkt S 198 und K 9203 in Schwarzkollm einschließlich S 198 vom KP bis OD-Grenze Schwarzkollm

aufgestellt: LASuV, Niederlassung Bautzen

Bautzen, 01.10.21
Andreas Biesold
Niederlassungsleiter