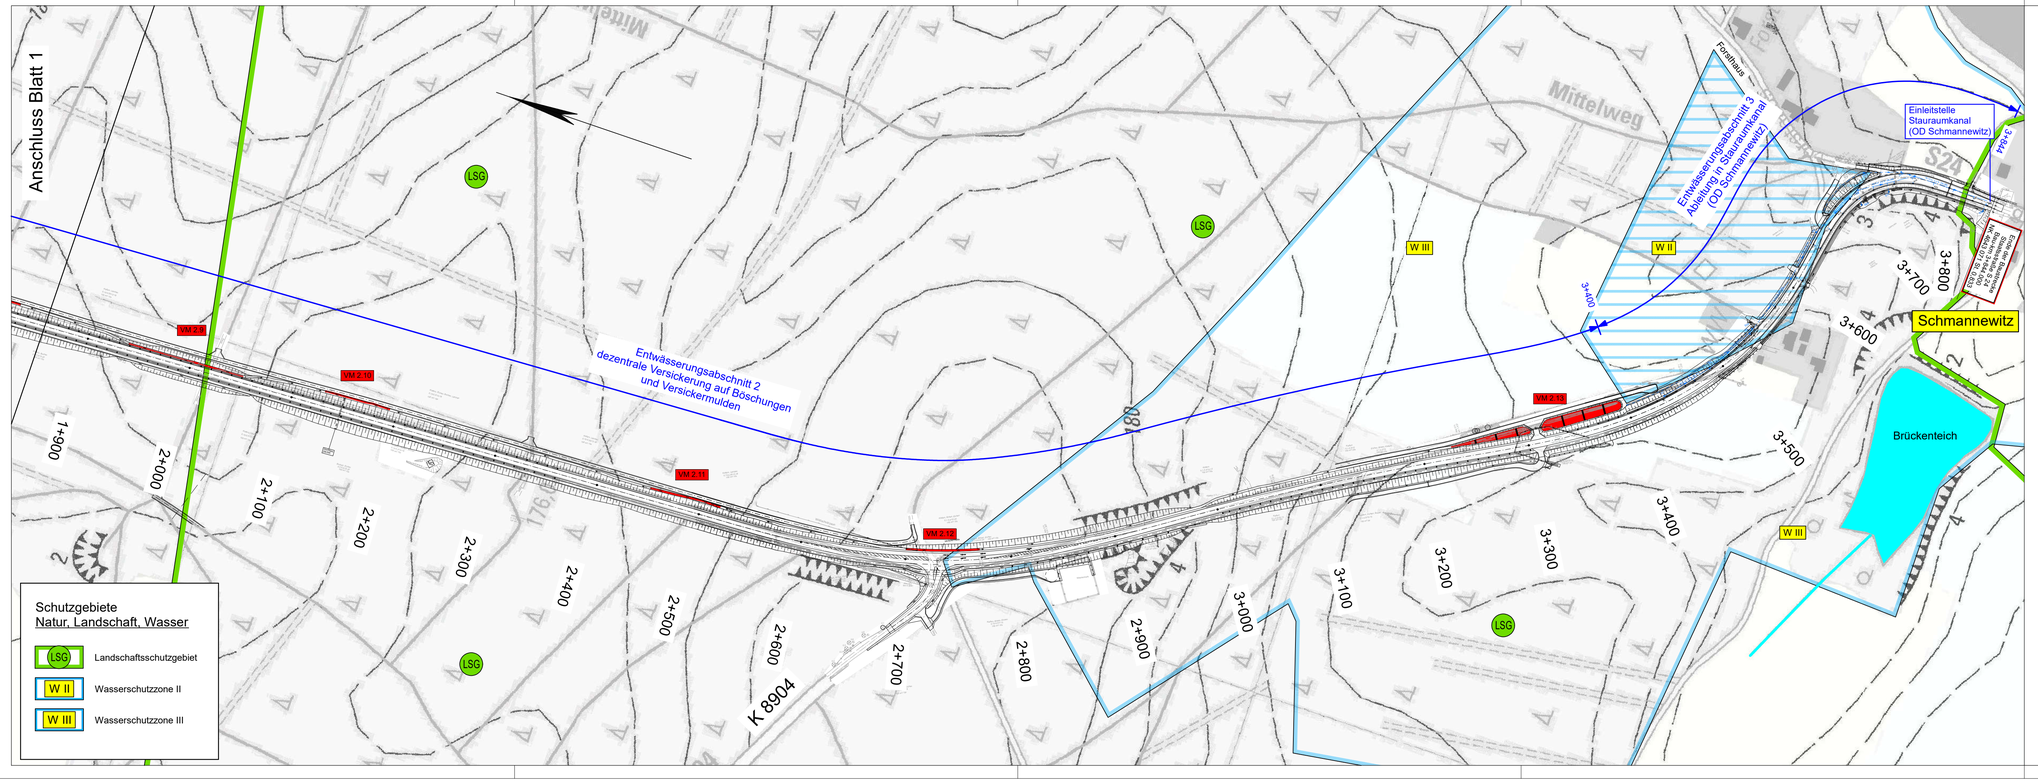

Zeichenerklärung

- Einschnittsböschung
- Mulde mit Fließrichtung
- Versickermulde mit Stauschwelle
- Fahrbahn mit Achse
- Bankett
- Dammböschung
- Entwässerungsgraben mit Fließrichtung
- VM 2.1 Versickermulde

1 | 2

	Datum	Zeichen
bearbeitet	06/2022	Ferl
gezeichnet	06/2022	Pyatova
geprüft:	06/2022	Kaulbars

INGENIEUR-GESELLSCHAFT MBH
KEMPA
NIEDERLASSUNG HALLE
Wolfensteinstraße 23
06114 Halle (Saale)
Telefon 0345 / 52558-0
Telefax 0345 / 52558-20

Landesamt für Straßenbau und Verkehr
Niederlassung Leipzig
Maximilianallee 3
04129 Leipzig
Tel.: 0341/2422-0
Fax: 0341/9124379
E-Mail: Poststelle.NL-Leipzig@lasuv.sachsen.de

Bearbeitet:
Geprüft:
Projekt-Nr.:

Nr.	Art der Änderung	Datum	Zeichen

FESTSTELLUNGSENTWURF

LANDESAMT FÜR STRASSENBAU UND VERKEHR
Freistaat SACHSEN

S 24 / Wermsdorf-Torgau / NK 4543 201 St. 1,048 bis NK 4643 071 St. 0,833

MaViS - Projekt - Nr. M 0000 1871

Unterlage / Blatt-Nr.: 8 / 2
Lageplan der Entwässerungsmaßnahmen
Maßstab: 1:2.500

S 24
Ausbau nördlich Schmannewitz
Bau-km 1+825 bis 3+844

aufgestellt:
Landesamt für Straßenbau und Verkehr,
NL Leipzig

Markus Heier
Niederlassungsleiter

Leipzig, den 20.09.2022