




Geländeschnitt A M=1:200

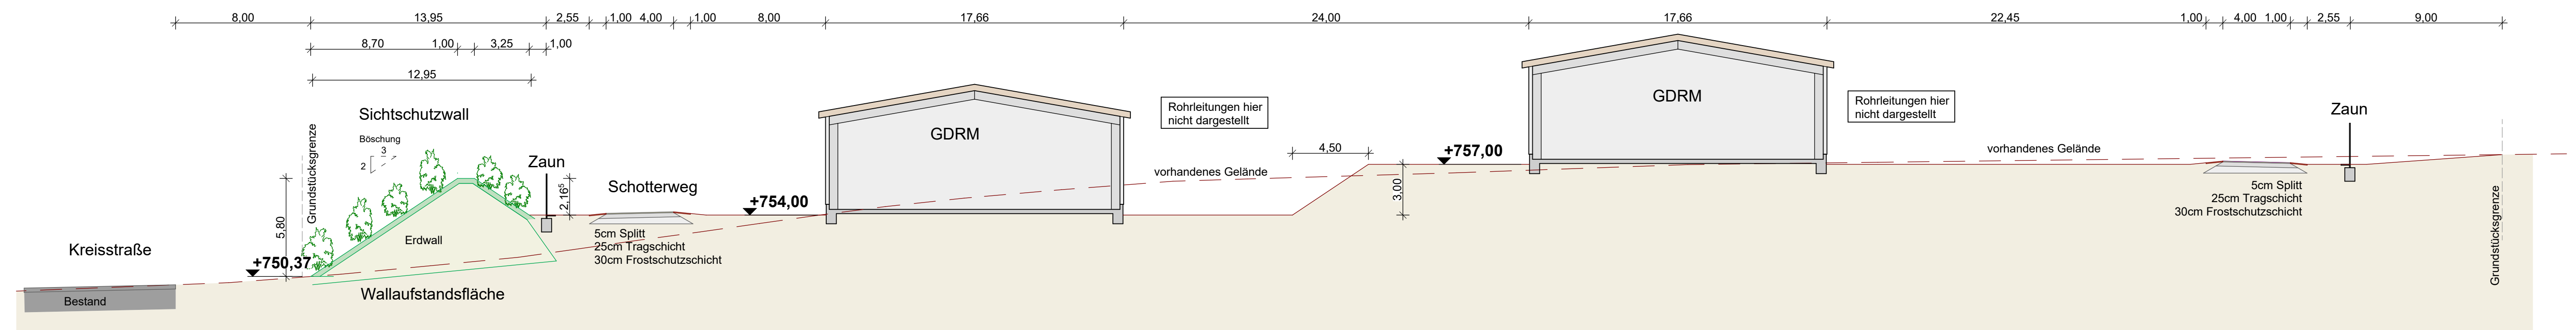


Geländeschnitt B M=1:200

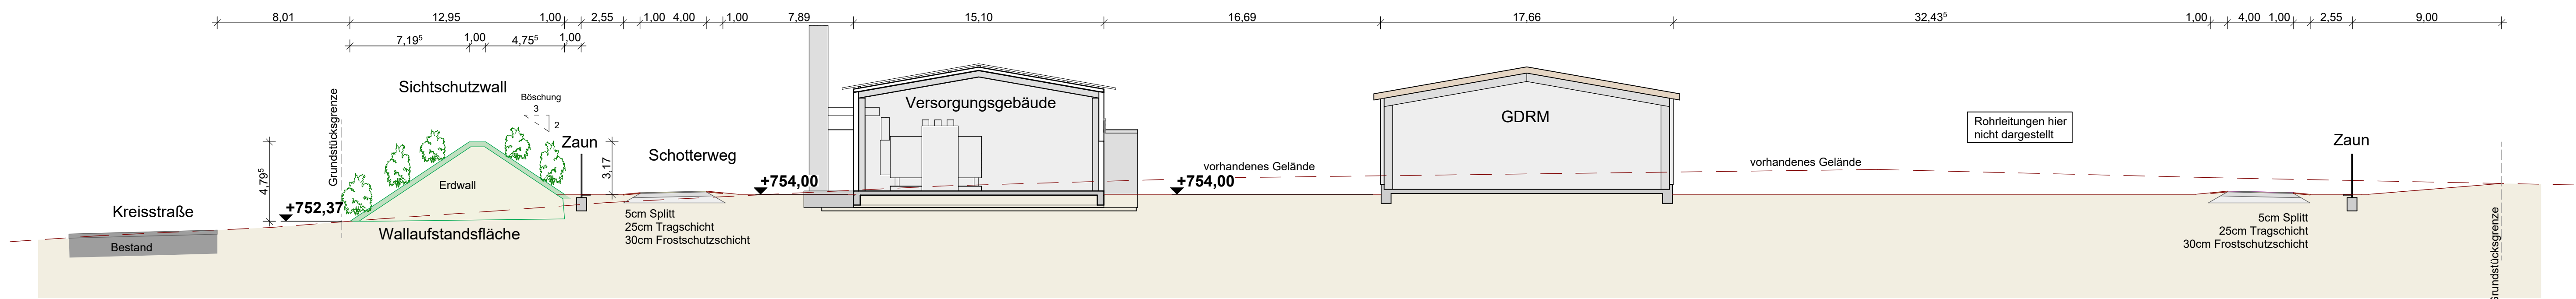


Geländeschnitt C M=1:200

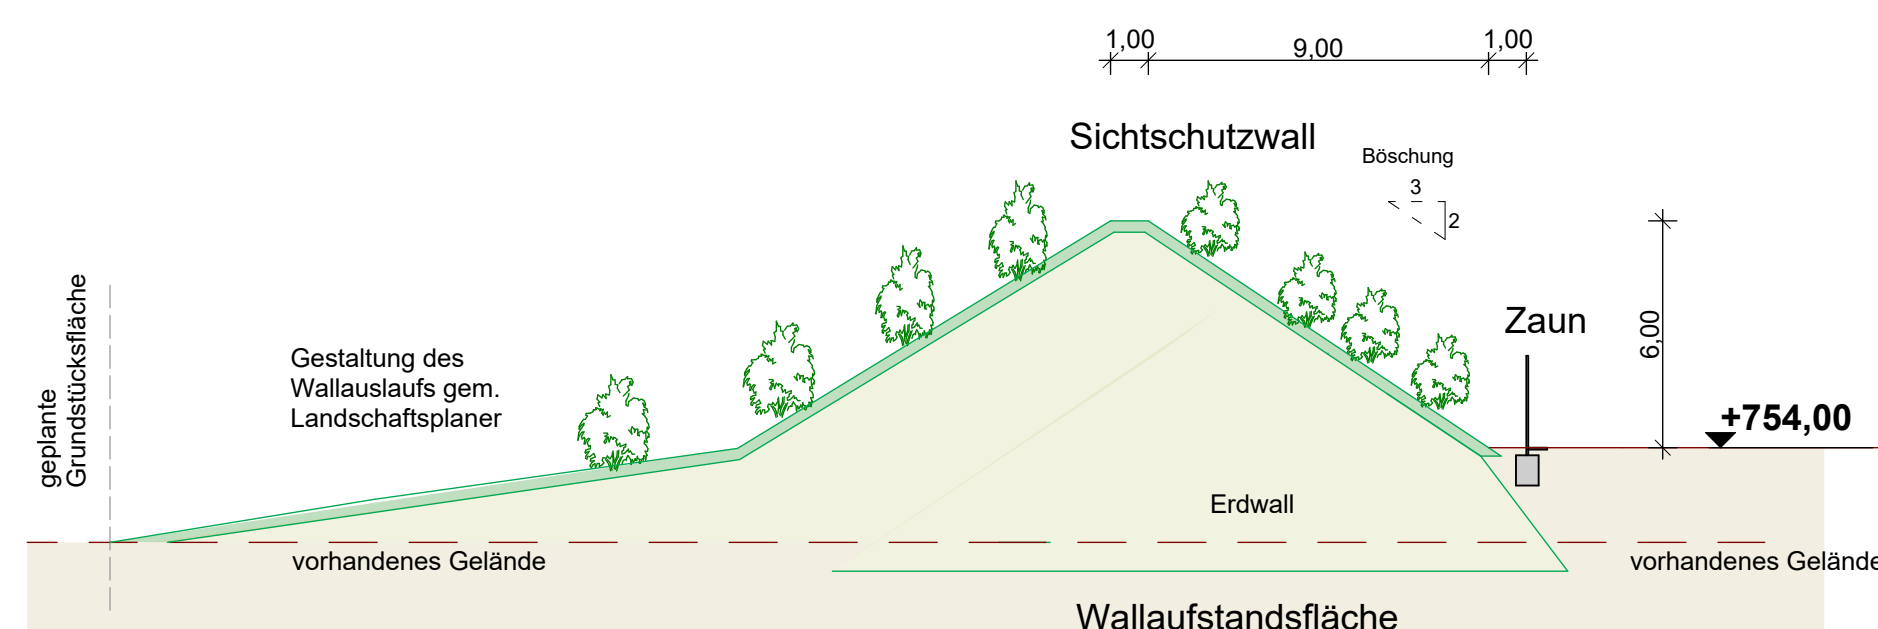

Geländeschnitt D M=1:200

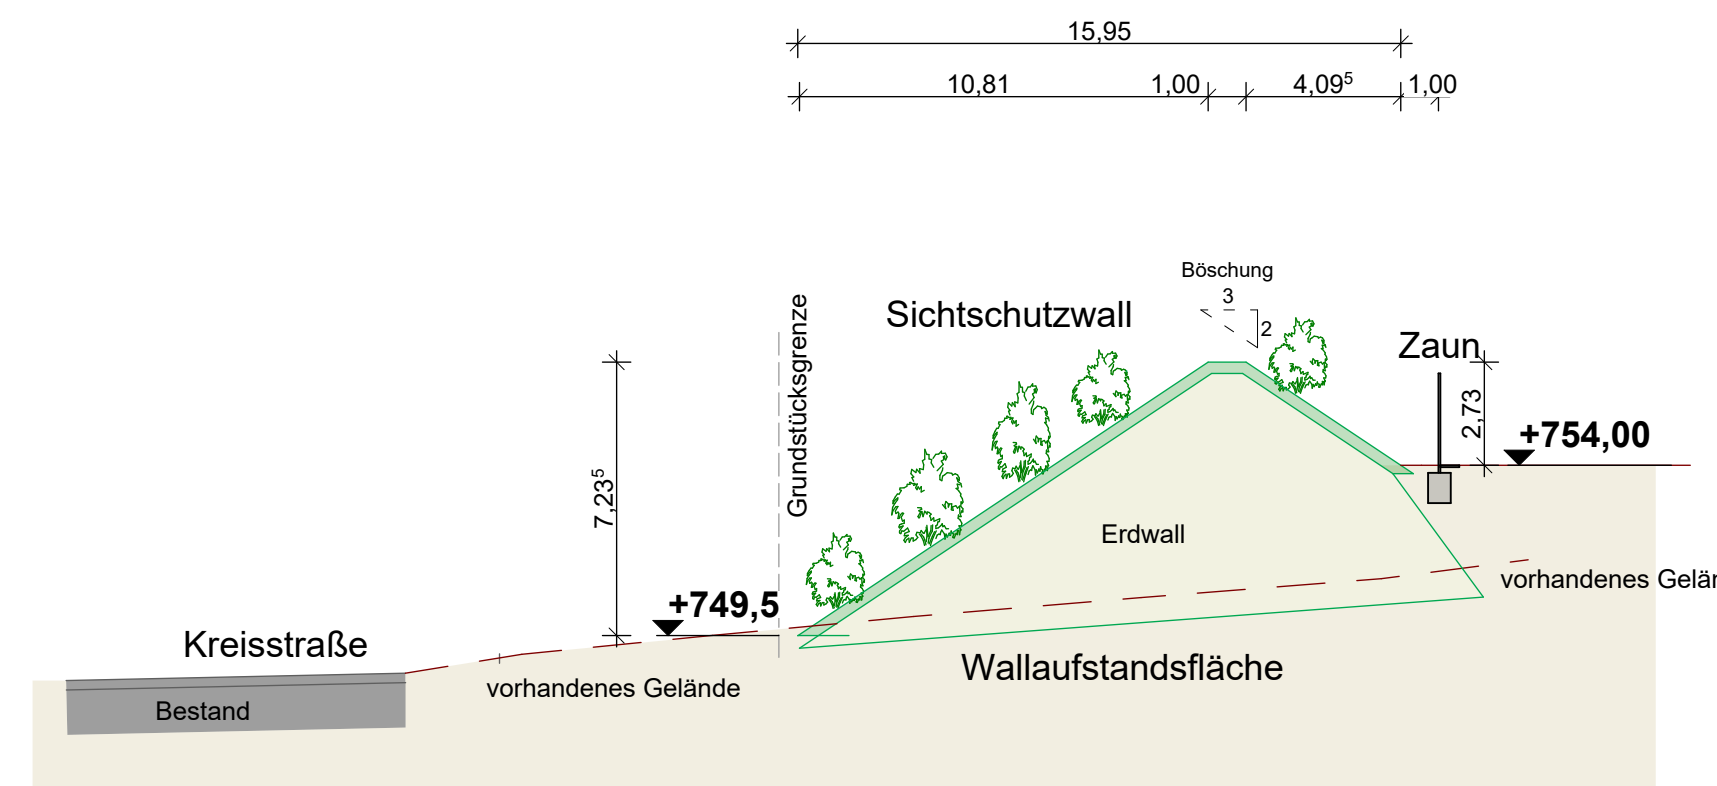


Geländeschnitt E M=1:200

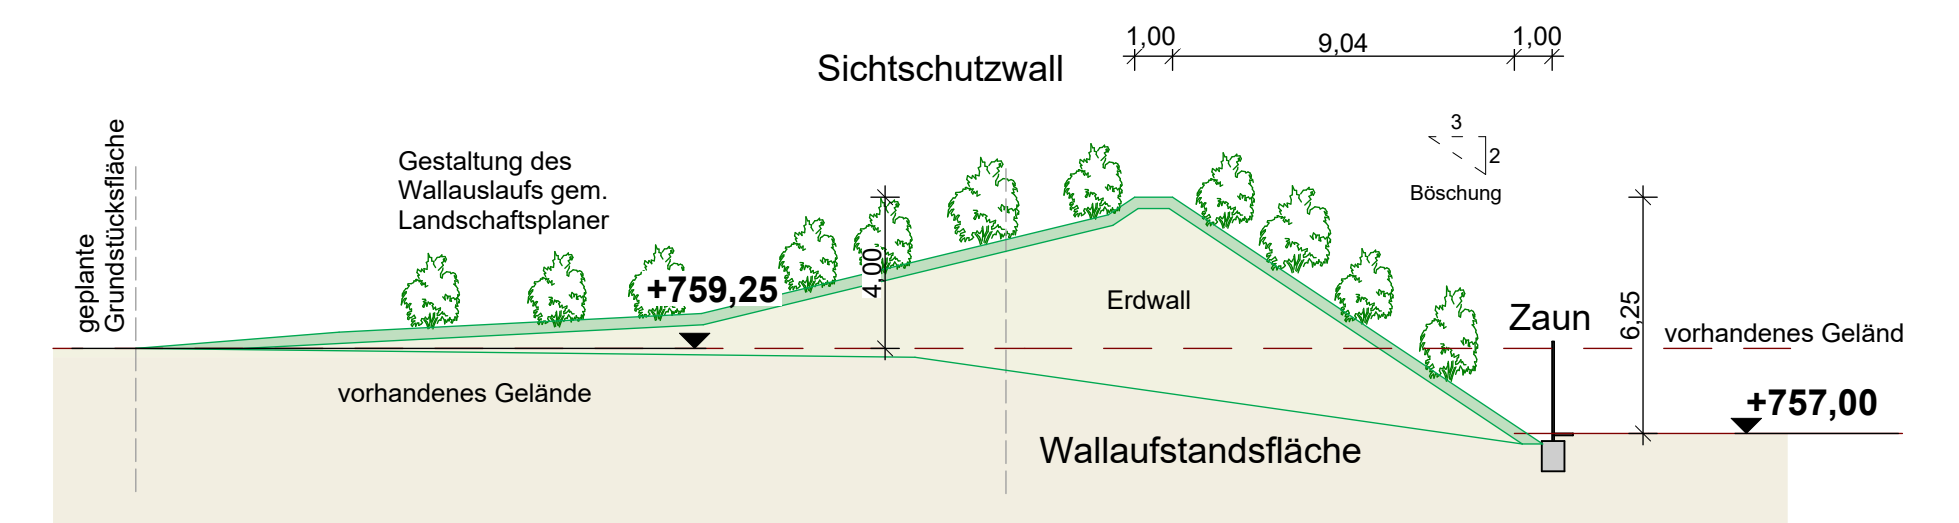


Sichtschutzwall M=1:100

Regelschnitt

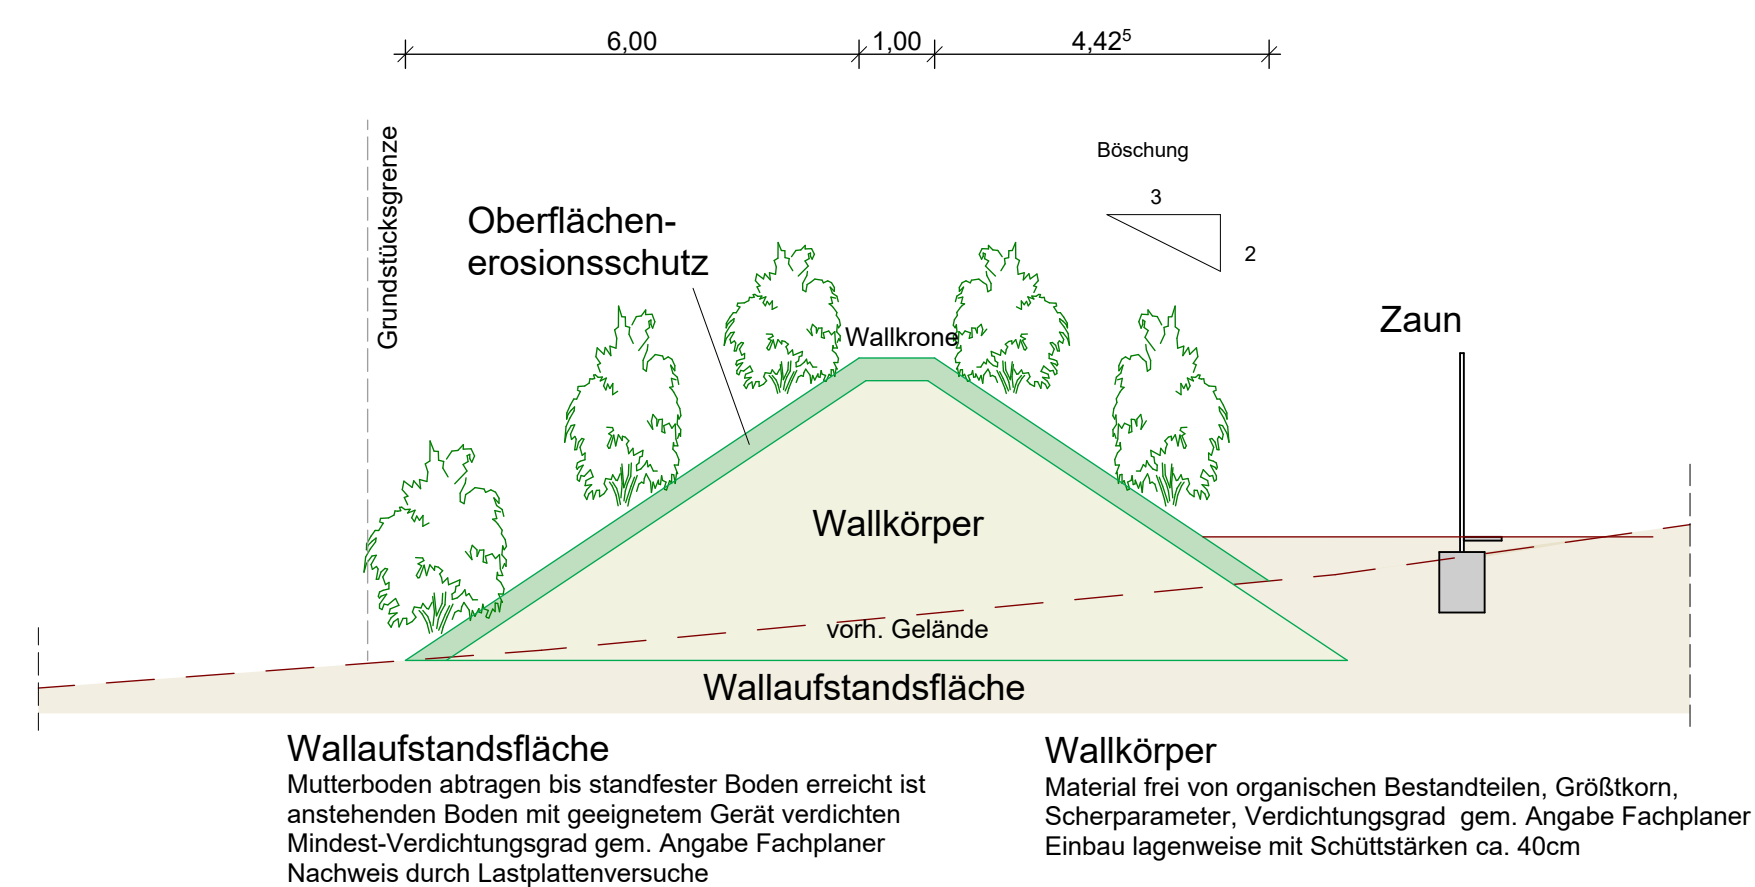



Geländeschnitt F M=1:200

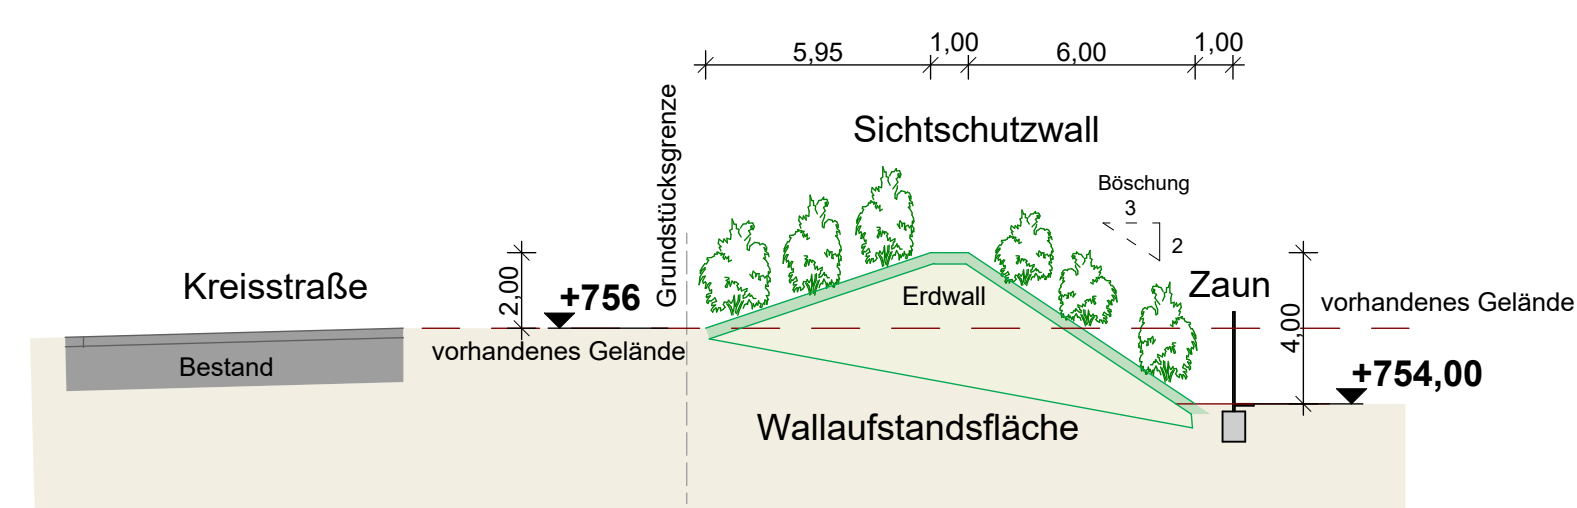

01	29.08.2017	Peters	Vaupel	Für Genehmigungsantrag, Geländehöhen geändert, Schnitte ergänzt
00	07.07.2017	Peters	Vaupel	Für Genehmigungsantrag
Rev.	Datum	Gez.	Gepr.	Änderung

Gesellschaft 	GASCADE Gastransport GmbH Kölnische Straße 108-112 34119 Kassel
---	---

 Engineering	 <p>GASCADE Gastransport GmbH Ingenieurtechnik GNA Kölnische Straße 108-112 34119 Kassel Tel 0561 - 934 - 0</p>
-------------	--

Planersteller	 GASCADE Gastransport GmbH Ingenieurentechnik GNA Kölnische Straße 108-112 34119 Kassel Tel 0561 - 934 - 0
---------------	--

Lieferant	
-----------	--

GDRM Deutschneudorf - EUGAL

Gez.	Peters	Planinhalt: Genehmigungsplanning Regelschnitt Sichtschutzwall Schnitte A bis F
Datum	07.07.2017	
Gepr.	Vaupel	
Datum	07.07.2017	
Maßstab	1 : 200/100	Zeichnungscode:

95HZA GASC / WTE 0110.01-2.01