




Ansicht West

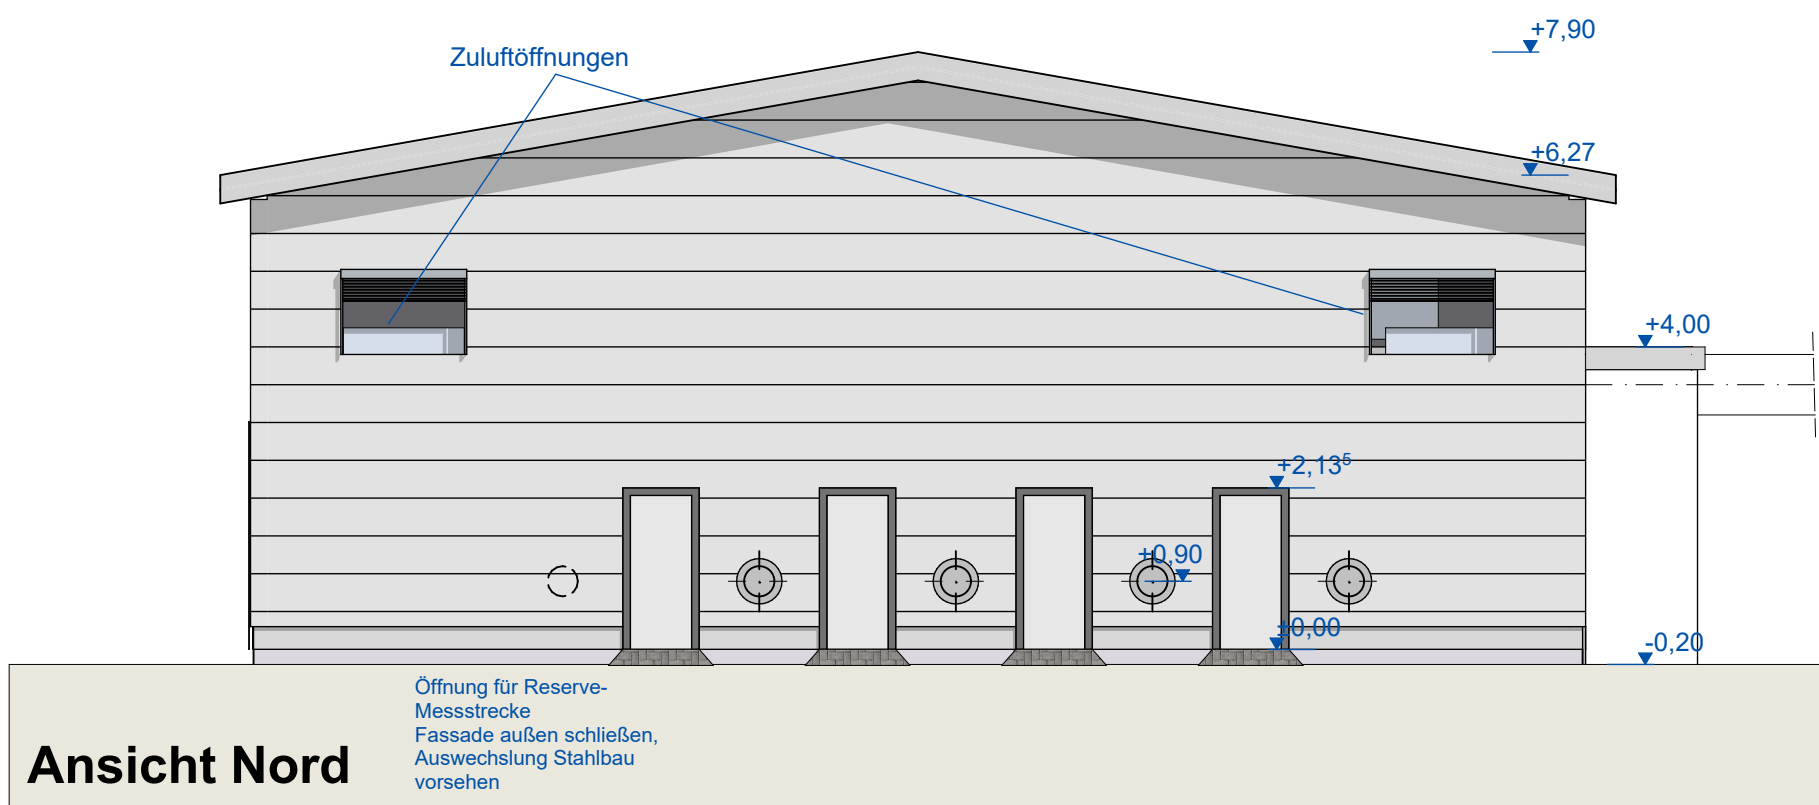

Ansicht Nord

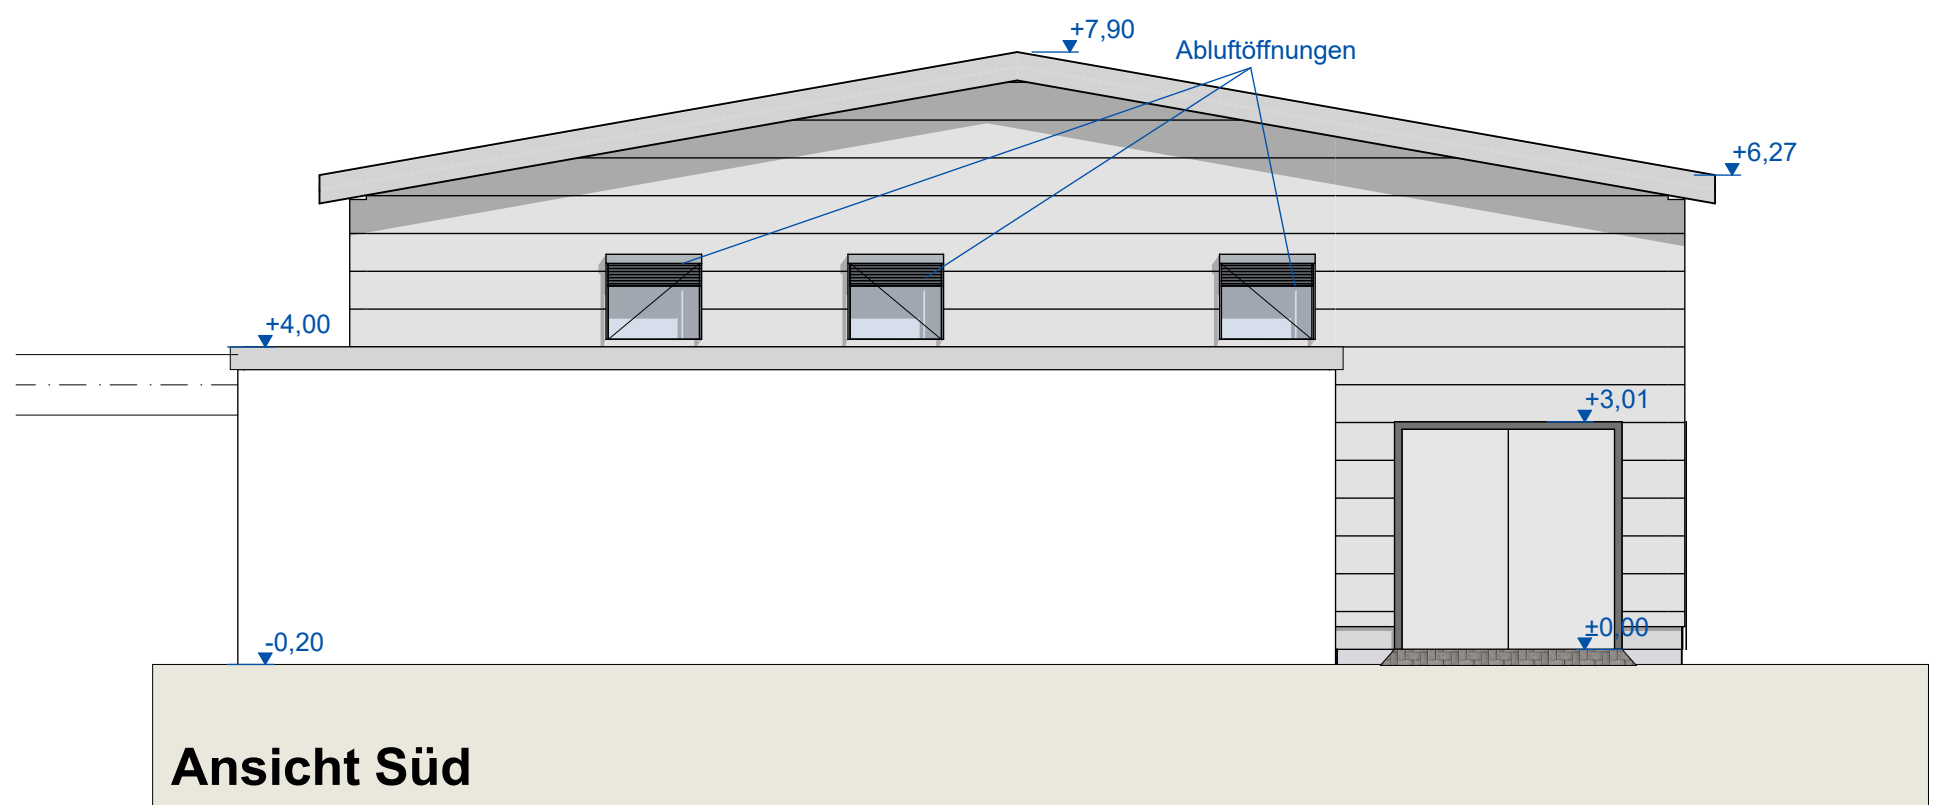


Ansicht Süd

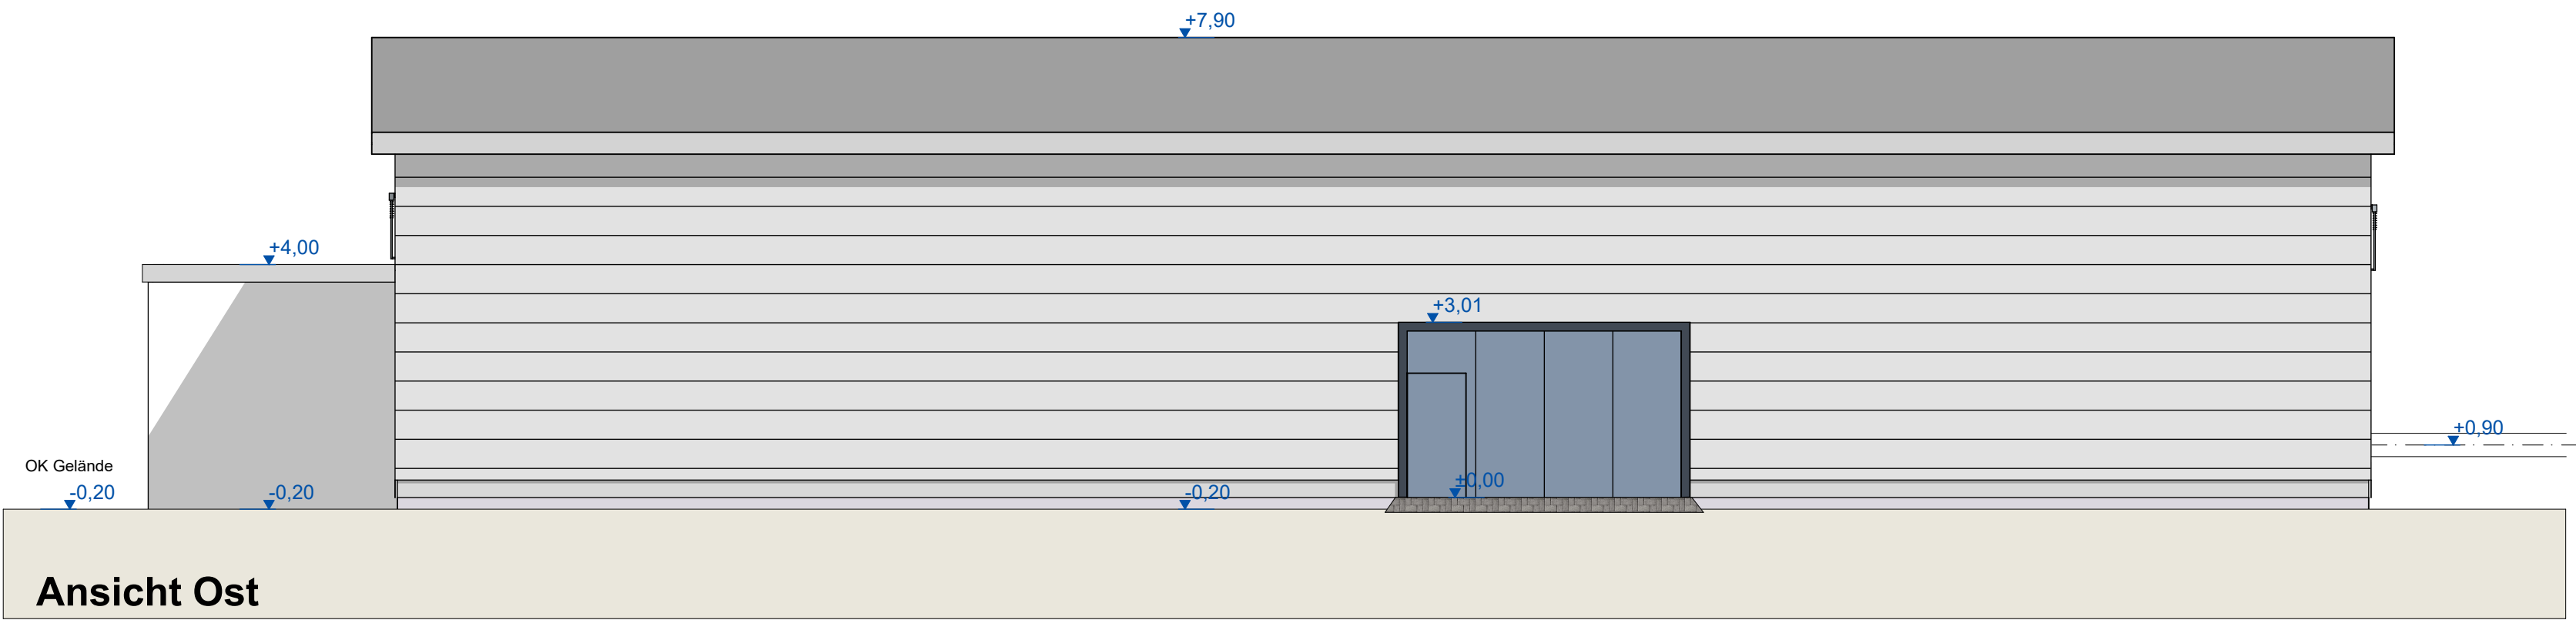




Ansicht Ost

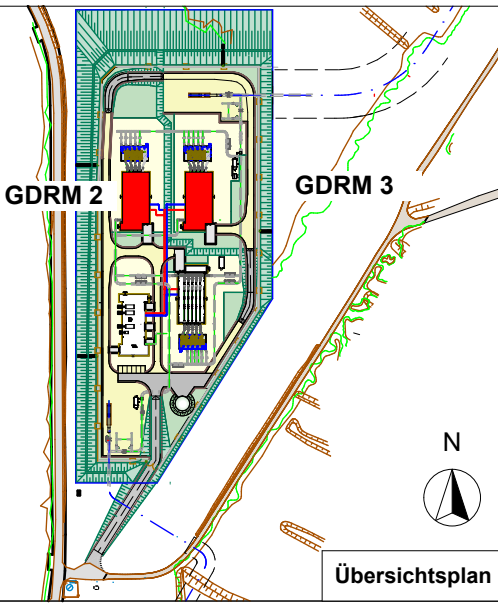Brandschutzbestimmungen siehe Brandschutzkonzept



01	29.08.2017	Peters	Vaupel	Für Genehmigungsantrag, Anlagenplanung aktualisiert
00	07.07.2017	Peters	Vaupel	Für Genehmigungsantrag
Rev.	Datum	Gez.	Gepr.	Änderung

Gesellschaft	 GASCADE Gastransport GmbH Kölnische Straße 108-112 34119 Kassel
Engineering	 GASCADE Gastransport GmbH Ingenieurtechnik GNA Kölnische Straße 108-112 34119 Kassel Tel 0561 - 934 - 0
Planersteller	 GASCADE Gastransport GmbH Ingenieurtechnik GNA Kölnische Straße 108-112 34119 Kassel Tel 0561 - 934 - 0
Lieferant	

GDRM Deutschneudorf - EUGAL			
Gez.	Peters	Planinhalt: Vorplanung	
Datum	07.07.2017	Neubau GDRM Deutschneudorf - EUGAL 2 und 3	
Gepr.	Vaupel	Ansichten	
Datum	07.07.2017		
Maßstab	1 : 100	Zeichnungsname: GDRM DND Messgebäude 2+3.pln	
		Ersatz für / ersetzt durch: -	
Plan Nr.		95HZA GASC / WHA 0021.01-2.01	