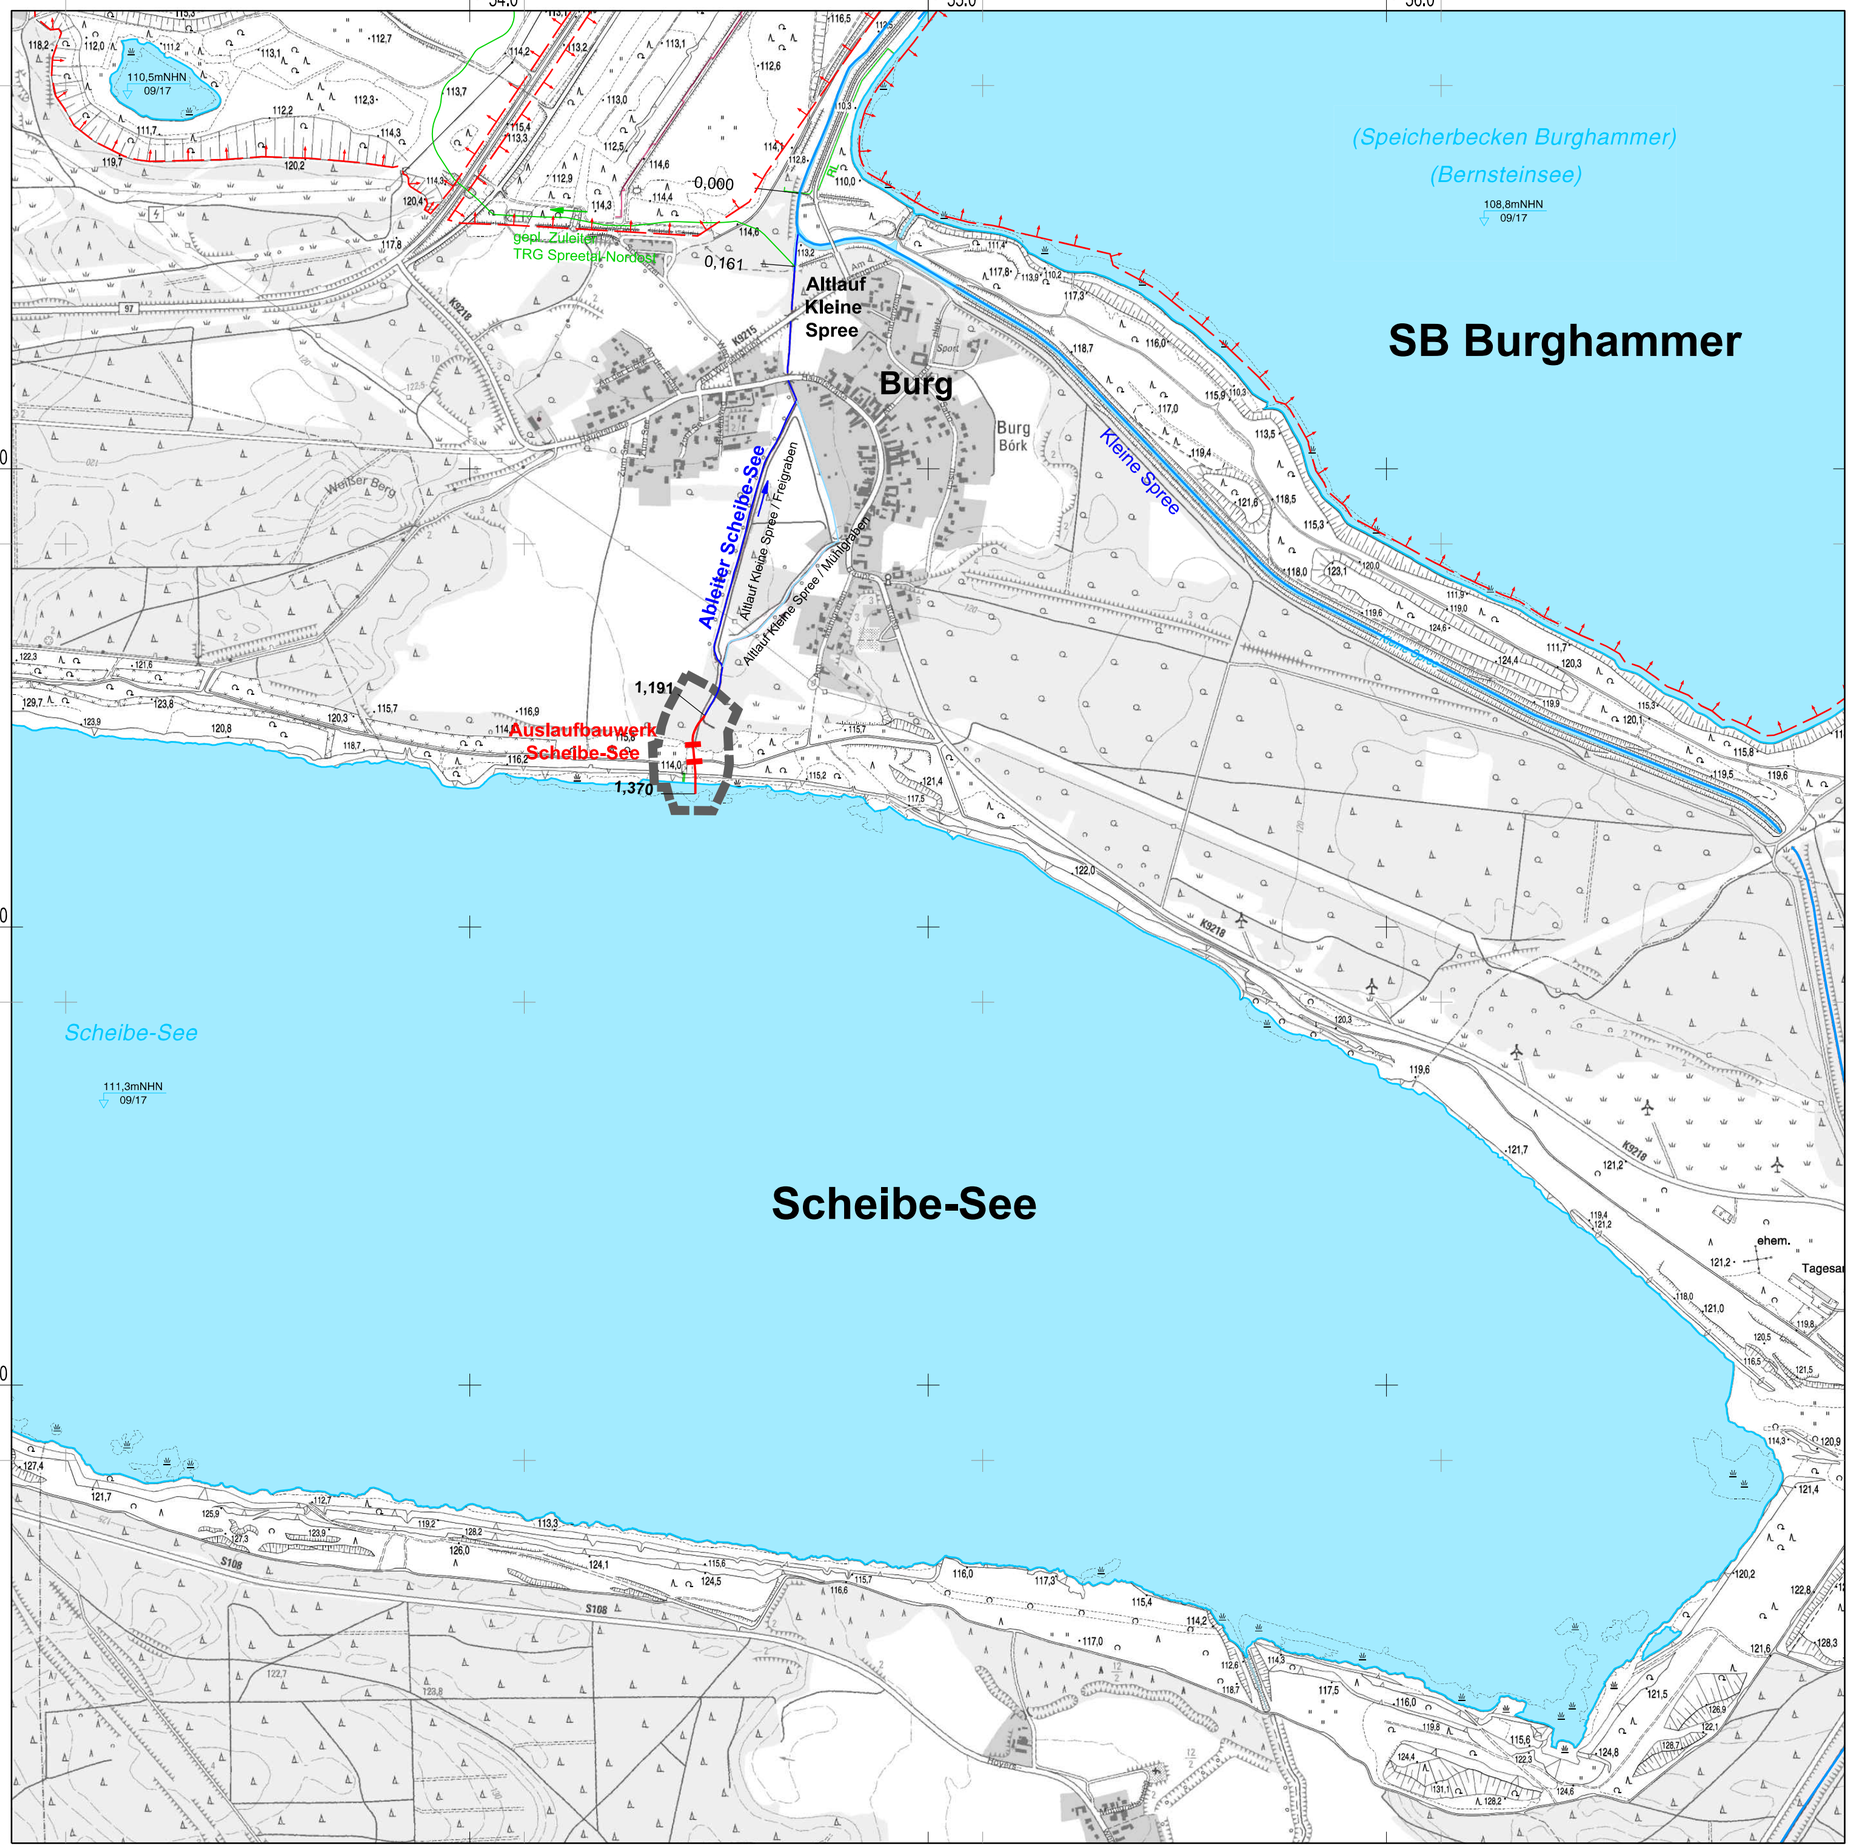

Grundlage:
Entwurfs- und Genhemigungsplanung Auslaufbauwerk Scheibe-See
LUG Engineering GmbH, Stand: 07/2018

Legende:

- Auslaufbauwerk Scheibe-See
- Grenze des Betrachtungsraumes LBP
- Ableiter Scheibe-See
- geplanter Zuleiter TRG Spreetal Nordost (zur Information)
- LIN - Landinanspruchnahme Braunkohlenbergbau
- geotechnischer Sperrbereich (Stand: 21.08.2018, zur Information)

Karte 1

Antrag auf wasserrechtliche Planfeststellung Gewässerausbau Scheibe-See

Auslaufbauwerk Scheibe-See
Station km 1+191 - km 1+370

Landschaftspflegerischer Begleitplan einschließlich AFB
- Überarbeitung -

Übersichtslageplan

Antragsteller:

LMBV
Lausitzer und Mitteldeutsche Bergbau-Verwaltungsgesellschaft mbH

Sanierungsbereich Lausitz

Auftragnehmer:

SWECO
Sweco GmbH
06108 Halle (Saale) - An der Waisenhausmauer 5 - Telefon (0345) 20 560-30

	Datum	Name / Abt.	Bestätigt	Maßstab
DTK 10 bearbeitet	12/ 2017	Seelig / VT4		1 : 10 000
thematisch bearbeitet	11/2018	SLF / Sweco		
thematisch bearbeitet				
thematisch verantwortlich	11/2018	SLF / Sweco		

Auftragsnr.: 2017/08/33869

Vertragsnummer (extern): 45052852

© GeoBasis-DE/LGB 2013
© Staatsbetrieb Geobasisinformation und Vermessung Sachsen 2013
© Staatsbetrieb Geobasisinformation und Vermessung Sachsen 2015

Bezugssysteme:
Lage: RD/83, *ETRS 89 angerissen*
Höhe: DHHN92 (m über NHN)

Kartengrundlage:
DTK 10, Stand: 2005-2009 (Brandenburg)
2005-2009 (Sachsen)

Bergmännisches Risswerk

Die Verwaltungsgrenzen und die Naturschutzgebietsgrenzen entsprechen in Lage und Stand der topographischen Grundlage DTK10

Für die Richtigkeit der markscheiderischen Unterlagen:

Senftenberg, den..... Markscheider

0 100 200 400 600 800 1000m

Diese Karte ist gesetzlich geschützt. Vervielfältigung nur mit Erlaubnis des Herausgebers. Als Vervielfältigung gelten z.B. Nachdruck, Fotokopie, Microverfilmung, Digitalisieren, Scannen sowie Speicherung auf Datenträger.

Plotdatum: 28.11.2018 1918=50
Datei: P:\02_PG\0511\Pro\0511-15-020-PFV_Scheibe_Antragsunterlagen\090-Plaene\DGN\LBP_Ablauf\anlage\181128_Anlage1_Übersichtsplan-SLF.dgn

Stand: 28.11.2018