

- Maßnahmen**
- Maßnahmen zum Baumschutz während der Bauzeit - S1 Vegetationsschutzzaun
  - Maßnahmen zum Baumschutz während der Bauzeit - S1 Einzelbaumschutz
  - Maßnahmen zum dauerhaften Baumschutz - S2

Maßnahmen-Nr.	Bezug zur fortlaufenden Konfliktnummer
<b>S1</b>	<b>K.4.1</b>
Baumschutzmaßnahmen	

- Erläuterung der Maßnahme**
- V = Vermeidungsmaßnahme
  - S = Schutzmaßnahme
  - A = Ausgleichsmaßnahme
  - E = Ersatzmaßnahme


**Planung Straße und Gleiskörper**

- Straßenverkehrsfläche (Straße / Gleise)
- Grundstückzufahrten
- Gehweg
- Gehweg - wassergebundene Decke
- Haltestelle

**Bestand**

- Gebäude
- Kulturdenkmal
- Straßenbaum 1 Nummer gemäß Liste im Erläuterungsbericht
- Laubbaum privat, digital eingemessen 9 Nummer gemäß Liste im Erläuterungsbericht
- Laubbaum, privat (Standort geschätzt)
- Nadelbaum privat, digital eingemessen
- Nadelbaum privat (Standort geschätzt)
- Landschaftsschutzgebiet (LSG) "Dresdner Elbwiesen und -altarme"
- FFH-Gebiet "Elbtal zwischen Schöna und Mühlberg"
- SPA-Gebiet "Elbtal zwischen Schöna und Mühlberg"
- festgesetztes Überschwemmungsgebiet der Elbe (HQ100)
- festgesetztes Überschwemmungsgebiet der Lockwitz (HQ100)

- Flurstücksgrenzen / -Nr.
- Baugrenze
- Grenze des Untersuchungsgebietes

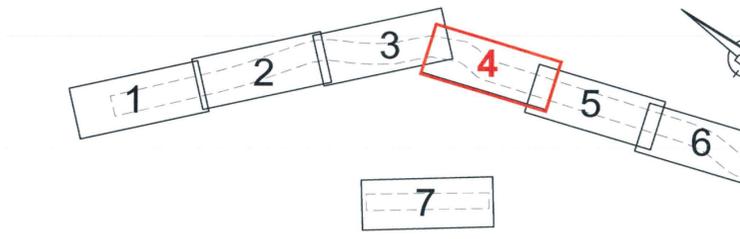

1	Anpassung der Begrenzung des Überschwemmungsgebietes der Elbe vom 01.10.2018	Oktober 2018	Klügel
Nr.	Art der Änderung	Datum	Zeichen
Entwurfsbearbeitung:		Bearbeitet: Juni 2016	Klügel
Landschaftsarchitektur-Büro Grohmann Wasstraße 8, 01219 Dresden Tel.: 0351/877340, Fax: 0351/8773466 e-mail: info@buero-grohmann.de		Gezeichnet: Juni 2016	Klügel
		Geprüft: 10.06.2016	Grohmann Büroleiter

**Feststellungsentwurf 1. Tektur**

<b>Landeshauptstadt Dresden</b> Geschäftsbereich Stadtentwicklung Straßen- und Tiefbauamt	Unterlage / Blatt-Nr.: 9 / 4
PROJIS-Nr.:	Landschaftspflegerischer Begleitplan Maßnahmenplan
	Maßstab: 1:500

**Wehlener Straße / Alttolkewitz / Österreicher Straße  
zwischen Schlömilchstraße und Leubener Straße**

aufgestellt:  
Dresden, 12.03.2019  
Straßen- und Tiefbauamt

*R. Koethlitz*  
Prof. Reinhard Koethlitz  
Amtsleiter Straßen- und Tiefbauamt