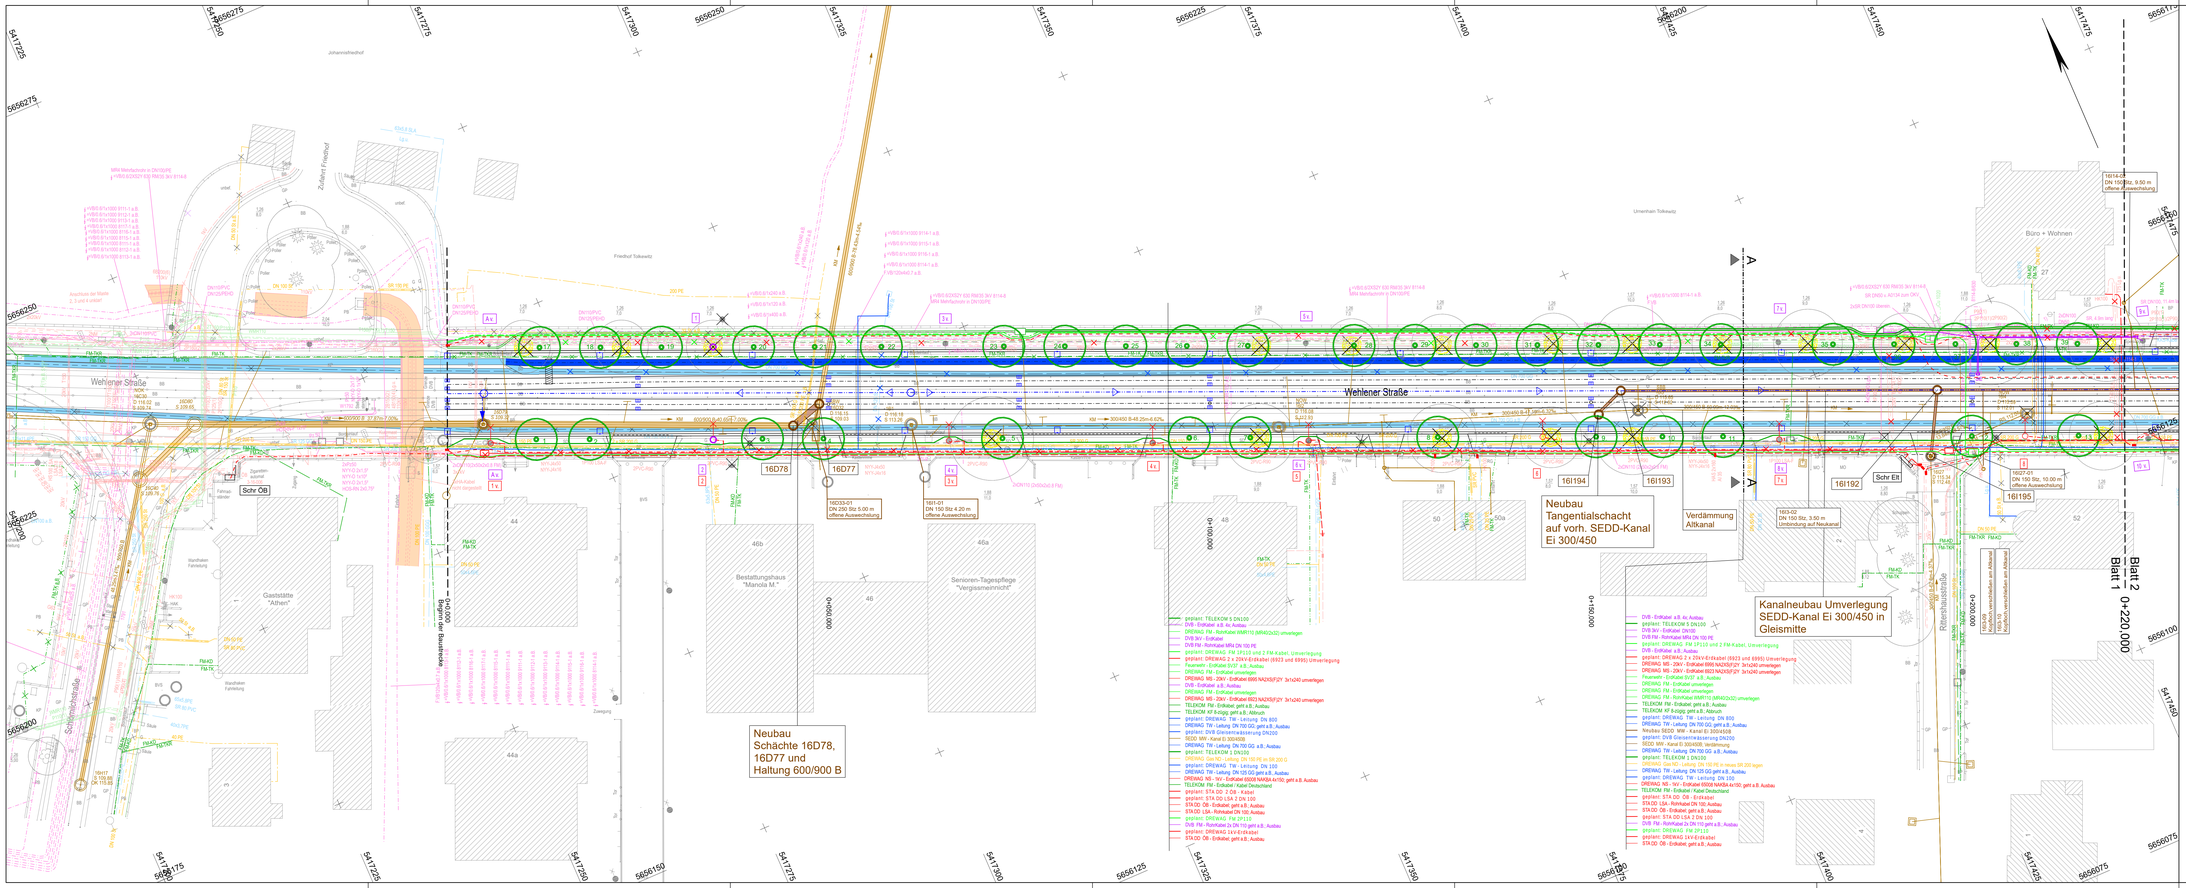


## Legende Koordinierter Leitungsplan

| vorhanden | geplant |
|---|---|
| DREWAG Elt Niederspannung | DREWAG Elt 1kV-Kabel |
| DREWAG Elt Mittelspannung | DREWAG Elt 20kV-Kabel |
| DREWAG Elt Hochspannung | |
| DREWAG Fernmeldekabel | DREWAG Fernmeldekabel |
| DREWAG FM-Rohrstrecke | DREWAG FM-Rohrstrecke |
| DREWAG Trinkwasser | DREWAG Trinkwasser |
| DREWAG TW KKS-Kabel | |
| DREWAG TW Kabel | |
| DREWAG Gas Niederdruck | DREWAG Gas Niederdruck |
| DREWAG Gas Mitteldruck | |
| DREWAG Gas Hochdruck | |
| DVB Schutzrohranlage | DVB Schutzrohranlage |
| DVB Bahnstrom | DVB Bahnstromkabel |
| Telekom Erdkabel | Telekom FM |
| Telekom Rohrstrecke | |
| Kabel Deutschland | Gleismesserung (DVBAG) mit Kontrollschacht |
| Brand-/ Rettungsamt a.B. | Schutzrohr |
| ÖB - Erdkabel | STA DO ÖB - Erdkabel |
| ÖB - Freileitung | |
| LSA - Eigen | STA DO LSA |
| SEDD | Mischwasser-Kanal (SEDD) mit Kontrollschacht |
| Kabel / Leitung außer Betrieb | |
| a.B. ... außer Betrieb | Gleismesserung (DVBAG) mit Kontrollschacht |
| Lg.u. ... lagerunsicher | Schutzrohr |
| | Ablauf vorh / neuer Kanal-anschluss, Schienenentwässerungskassten |
| | ÖB-/DVB-/LSA- und Hst.-Beleuchtung-Mast mit Nr. (x- = vorhandener Standort) |
| | Kombi-Maste: DVB/OBS.SA, DVB/ÖB; OBS/SA; DVB/LSA |
| | Steuergerät LSA / Kabelverteiler DVB / Schaltschrank |
| vorhandener Baum | zu fällender Baum / zu pflanzender Baum |

Anmerkung:
Der eingetragene Leitungsbestand wurde den zur Verfügung gestellten Unterlagen der Medienträger entnommen.
Die dargestellten Leitungsverläufe erheben aufgrund der Qualität und des Umfanges der Unterlagen keine Gewähr auf Lagevorzeichnet und Vollständigkeit!

| Entwurfsbearbeitung: | | |
|---|---|---|
| IBV Ingenieurbüro für Verkehrsanlagen GmbH<br>Niederlassung Sachsen, Büro Dresden<br>Washingtonstr. 16/16A, 01139 Dresden<br>Tel.: (0351) 843 893-0 | Bearbeitet: August 2016 Hartmann<br>Gezeichnet: August 2016 Grundmann<br>Geprüft: 16.08.2016 Müller Bürobleiter | |

# Feststellungsentwurf

| | |
|---|---|
| Landeshauptstadt Dresden<br>Geschäftsbereich Stadtentwicklung<br>Straßen- und Tiefbauamt | Unterlage / Blatt-Nr.: 16.1.2 / 1<br>Koordinierter Leitungsplan<br>Bau-km 0+000 - 0+220 |
| PROJIS-Nr.: | Maßstab: 1:250 |

## Wehlener Straße / Alttolkewitz / Österreicher Straße zwischen Schlömilchstraße und Leubener Straße

aufgestellt:
Dresden, 23.09.2016
Straßen- und Tiefbauamt

Prof. Reinhard Koettnitz
Amtsleiter Straßen- und Tiefbauamt