


SCHNITT-1: ACHSE_1
MAßSTAB 1:250/50

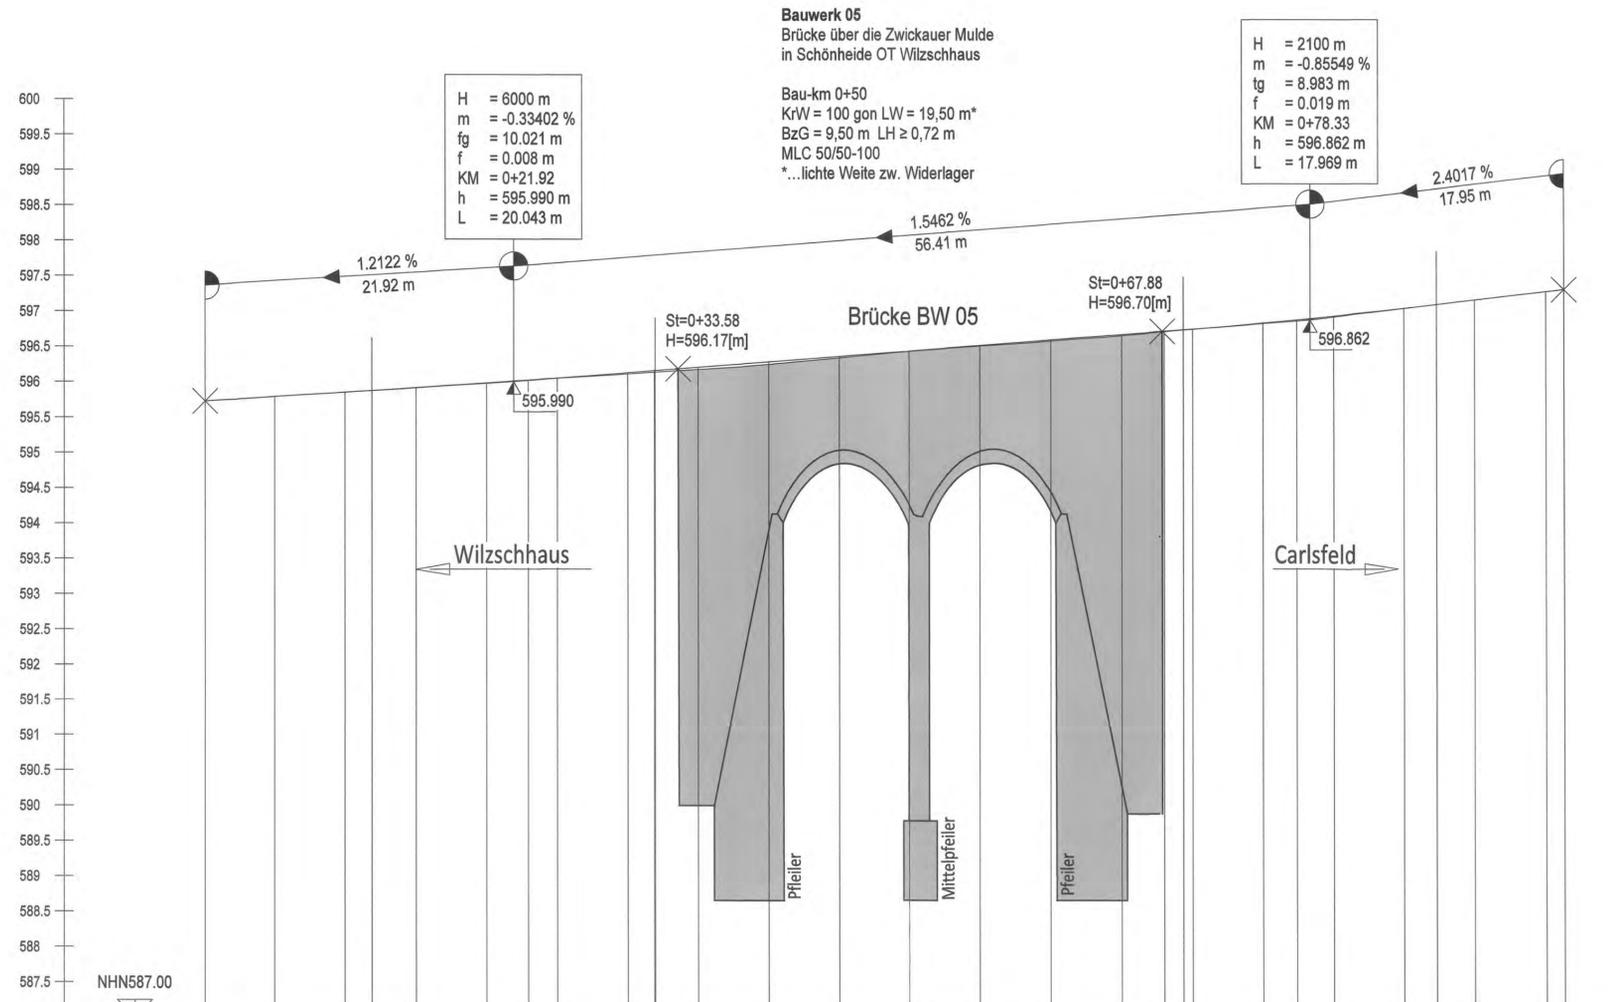

Zeichenerklärung

- Neigungsbrechpunkt mit Angabe von:
- fortlaufende Nummerierung
 - Ausrundungshalbmesser
 - Stichhöhe
 - Bau-km
 - Höhe Tangentenschnittpunkt
 - Tangentenlänge
- Längsneigung und Abstand zum nächsten Neigungsbrechpunkt
- Ausrundungsbeginn Kuppe / Ausrundungsende Wanne
- Gradientenhochpunkt / Gradiententiefpunkt
- Damm
- Einschnitt

Entwurfsbearbeitung: Büro Chemnitz Am Feld 30 09123 Chemnitz Fon 03720970840 Fax 037209703989 info@ib-may.com	Bearbeitet:	Datum	Zeichen
	Gezeichnet:	12/2016	Haupt
	Geprüft:	12/2016	May
	Projekt-Nr.:		

Landesamt für Straßenbau und Verkehr Niederlassung Zschopau Hans-Link- Straße 4 09131 Chemnitz Tel.: 0371 / 4660-0 Fax.: 0371 / 4660-199 E-Mail: Poststelle.NL-Zschopau@lasuv.sachsen.de	Bearbeitet:	Gebhardt 28.07.22
	Geprüft:	Keeley 10.8.22
	Projekt-Nr.:	

QUERPROFIL	A1.1	A1.2	A1.3	A1.4	A1.5	A1.6	A1.7	A1.8	A1.9	A1.10	A1.11	A1.12	A1.13	A1.14	A1.15	A1.16	A1.17	A1.18	A1.19	A1.20	A1.21	A1.22	A1.23	A1.24	A1.25																										
STATIONIERUNG	0+000	5.00	10.00	15.00	20.00	22.94	25.00	30.00	31.89	35.00	40.00	45.00	50.00	55.00	60.00	65.00	68.02	70.00	75.00	77.38	80.00	85.00	90.00	95.00	96.28																										
GELÄNDEHÖHEN	595.724	595.785	595.847	595.889	595.906	595.972	595.989	595.998	596.000	596.013	596.012	596.038	596.115	596.088	596.144	596.157	596.165	596.182	596.269	596.233	596.347	596.328	596.424	596.490	596.562	596.656	596.641	596.702	596.694	596.723	596.718	596.733	596.730	596.818	596.818	596.863	596.861	596.874	596.881	596.915	596.902	597.023	597.022	597.078	597.078	597.142	597.143	597.262	597.263	597.293	597.293
GRADIENTENHÖHEN	595.724	595.785	595.847	595.889	595.906	595.972	595.989	595.998	596.000	596.013	596.012	596.038	596.115	596.088	596.144	596.157	596.165	596.182	596.269	596.233	596.347	596.328	596.424	596.490	596.562	596.656	596.641	596.702	596.694	596.723	596.718	596.733	596.730	596.818	596.818	596.863	596.861	596.874	596.881	596.915	596.902	597.023	597.022	597.078	597.078	597.142	597.143	597.262	597.263	597.293	597.293
KRÜMMUNGSVERHÄLTNISSE 1/R	Rechts - Kurve		R=h f=22.94										R=h f=36.13										R=h f=18.90																												
QUERNEIGUNGEN	-0.8		-2.50%										-2.50%										-0.8																												

FESTSTELLUNGSENTWURF

LANDESAMT FÜR STRASSENBAU UND VERKEHR S 276 / Wilzschhaus - Carlsfeld / BW 5 / NK 4942 029 Station 9,037 ASB-Nr.: 5541 611	Freistaat SACHSEN Unterlage / Blatt-Nr.: 6 / 1 Höhenplan Maßstab: 1:250/50
S 276 Umbau Brücke BW 5 über die Zwickauer Mulde in Schönheide, OT Wilzschhaus	
Aufgestellt: Landesamt für Straßenbau und Verkehr, NL Zschopau Karsten Mühlmann Abteilungsleiter 2 Chemnitz, d. 19. Aug. 2022	