


P:\Oberbau\1898-6645-QV\_Situ\res\05\_Plan\01\_Ueplan\NBS\_NBS\_3P\_00\_0000\_UKA\_Neubaustrecke\_02.01.00.01\_Ueplan.dwg, GP\_Ue\_25000, 19.01.2023 11:32:39, Schoenherr

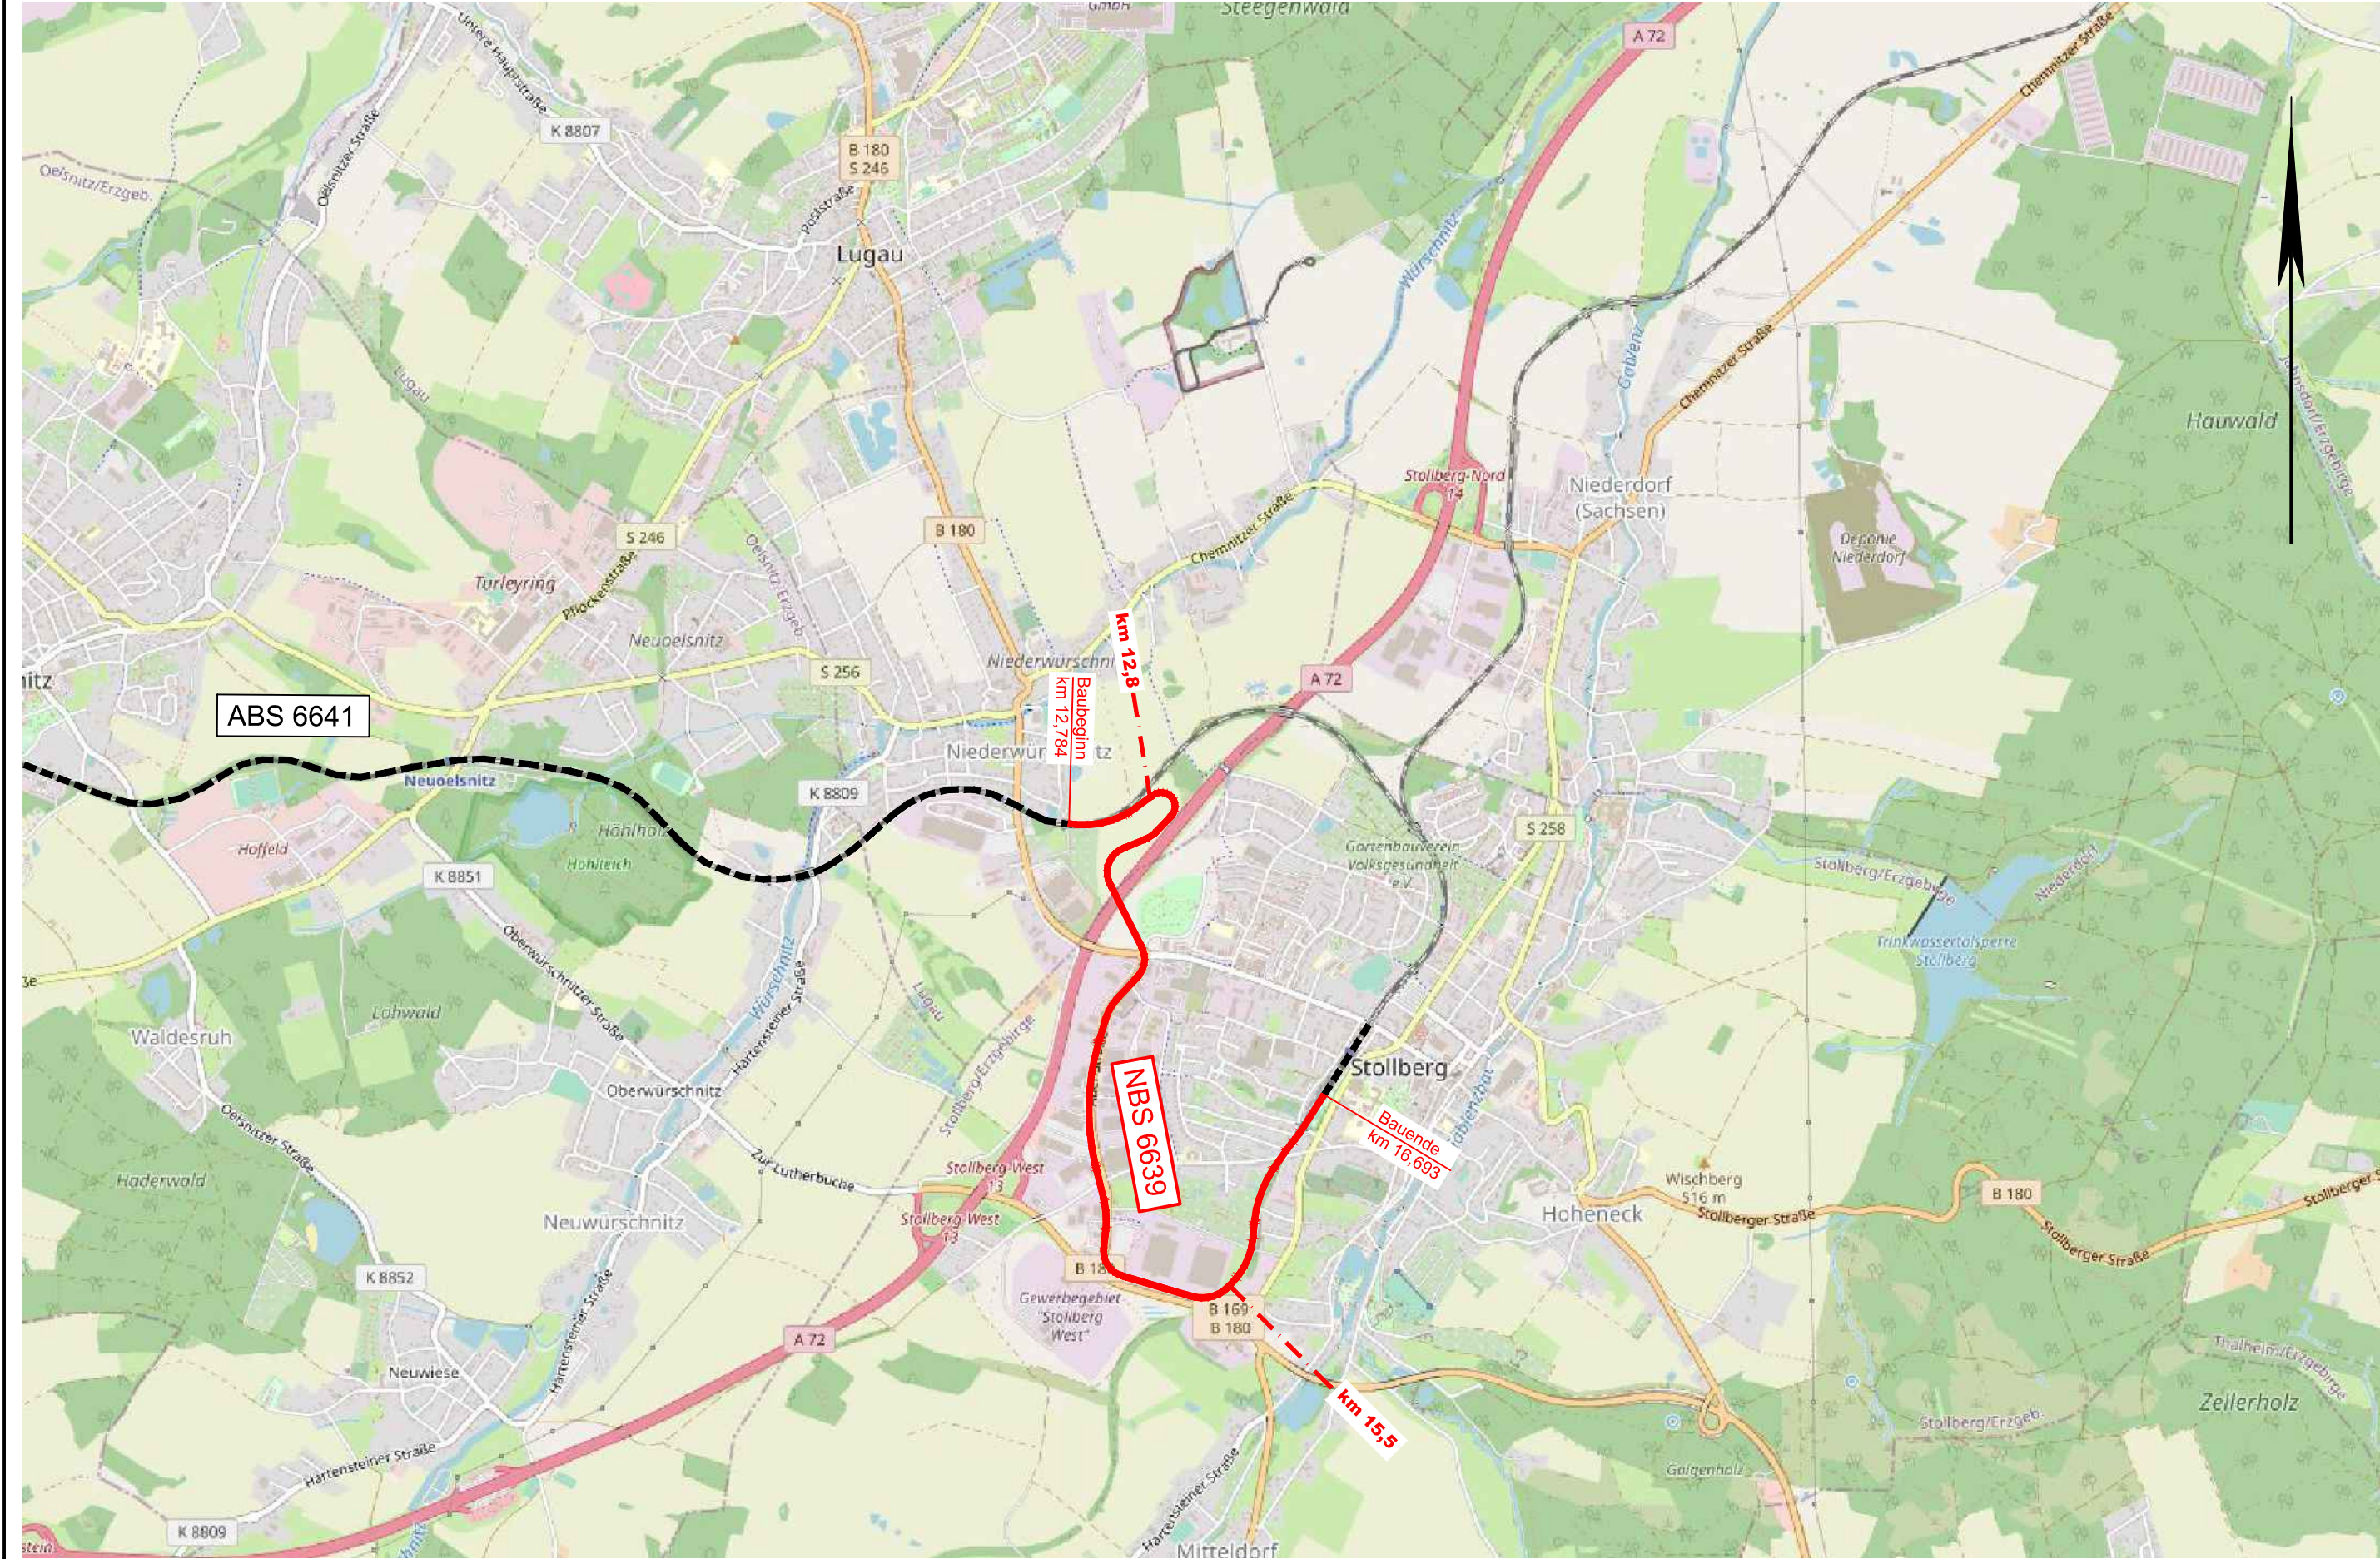

Nur zur Information!

Plangrundlage:  
© OpenStreetMap-Mitwirkende

Legende:

---

Ausbaustrecke (ABS) 6641

—

Neubaustrecke (NBS) 6639

Höhenbezug : DHHN 2016    Lagebezug : ETRS89-UTM33

Vorhabenträger:

Zweckverband Verkehrsverbund Mittelsachsen  
Am Rathaus 2  
09111 Chemnitz

Maßnahmeträger:

Verkehrsverbund Mittelsachsen GmbH  
Am Rathaus 2  
09111 Chemnitz

<div>Entwurfsbearbeitung:</div> <div><div>ARGE - Chemnitzer Modell Stufe 5 c/o Ingenieurbüro Schulze &amp; Rank Ingenieurgesellschaft m.b.H. Kaßbergstraße 41 - 09112 Chemnitz</div></div> <div><div>FVCHS INGENIEURBÜRO FÜR VERKEHRSSBAU</div></div> <div>Chemnitz, den 18.01.23</div>	<div>Fachplaner:</div> <div><div>FUCHS Ingenieurbüro für Verkehrsbau GmbH Neefestraße 88 09116 Chemnitz Tel 0371 / 36 99 99 - 0 Fax 0371 / 36 99 99 - 11 info@ib-fuchs.com</div></div> <div>Chemnitz, den 13.01.23</div>	<div>bearbeitet:</div> <div>Chemnitz, den 09.01.23</div> <div>gez. Böttcher</div> <div>geprüft:</div> <div>Chemnitz, den 09.01.23</div> <div>gez. Hartmann</div>	
			gez. Hartmann

Nr.	Art der Änderung	Datum	Name

# FESTSTELLUNGSENTWURF

<div>Zweckverband Verkehrsverbund Mittelsachsen Am Rathaus 2 09111 Chemnitz</div> <div>Strecke 6639 von km 12,7+84.428 bis km 16,6+93.208</div>	<div>Unterlage / Blatt-Nr.: 2.1 / 1 Übersichtskarte</div> <div>Maßstab: 1:25000 AWARO:NBS_GP_00_0000_UKA_Neubaustrecke_02.01.00.01_</div>
---	---

<div>Chemnitzer Modell, Stufe 5 Ausbau Stollberg - Oelsnitz - St. Egidien Teilabschnitt Neubaustrecke</div>	
<div>Vorhabenträger: Zweckverband Verkehrsverbund Mittelsachsen</div> <div>i. A. Grabner GBL Verkehr / Infrastruktur Chemnitz, den 27.03.2024 gez. Grabner</div>	<div>Maßnahmeträger: Verkehrsverbund Mittelsachsen GmbH</div> <div>i. A. Grabner GBL Verkehr / Infrastruktur Chemnitz, den 27.03.2024 gez. Grabner</div>