P:\Oberbau\1898-6645-CM__Stufe5\05__Plan\14__Immision\NBS__GP__19__0000__LAG__Immi.dwg, Bl01, 20.01.2023 10:38:02, Schoerherr

geplottet: 19.02.2018usr: BÖHME, ANDRÈ dwg: P:\14126601\AC\V703\schalllageplan_strasse_170920.dwg

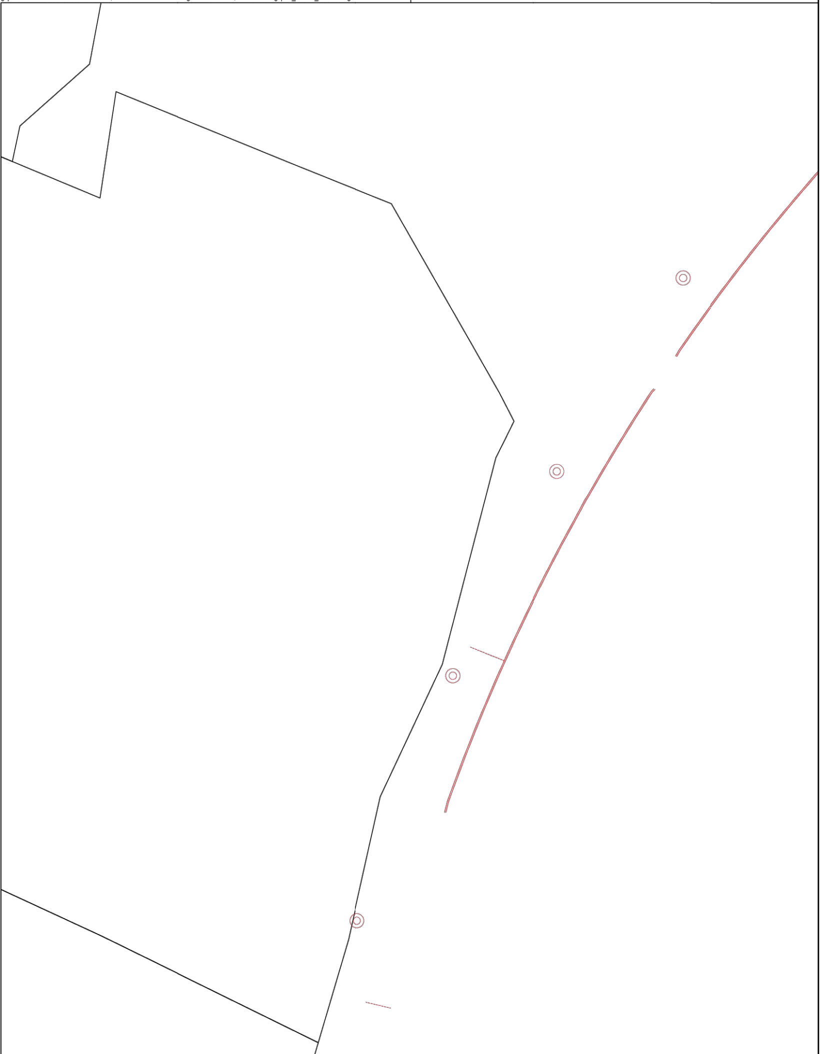

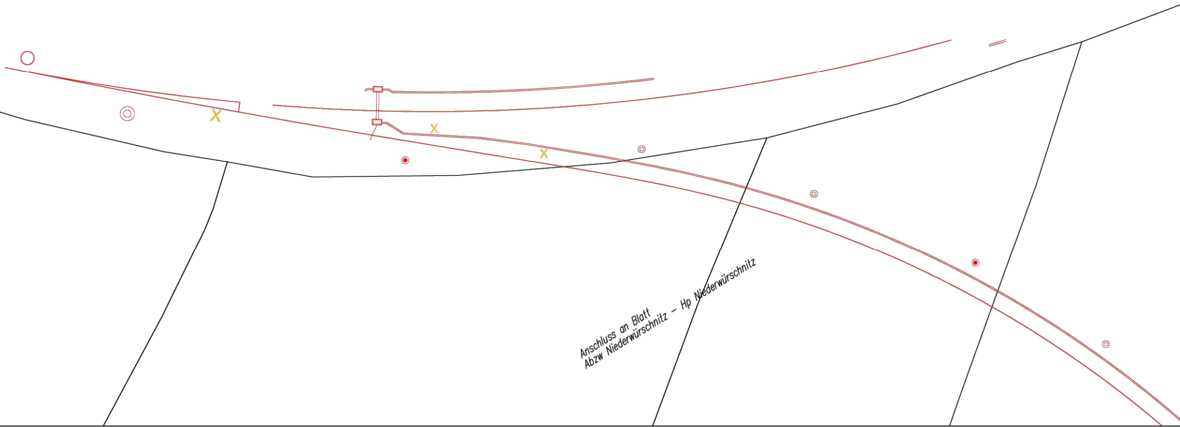

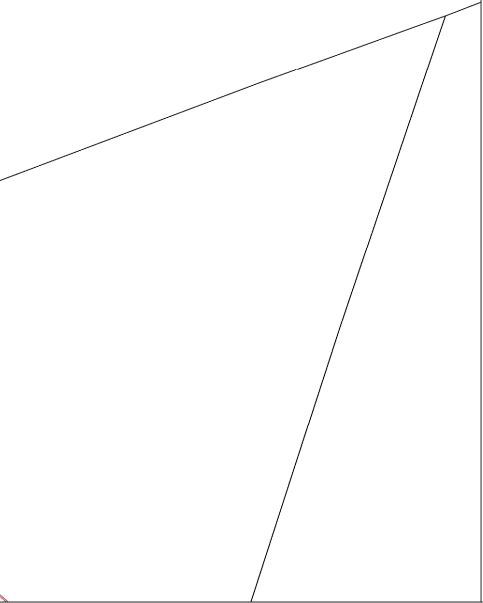

LEGENDE - LÄRMSCHUTZ

- 9 Objektnummer ohne Grenzwertüberschreitung
- 12 Objektnummer mit Grenzwertüberschreitung
- ▨ Gebäudeseiten mit Grenzwertüberschreitung
- WA ☐ Wohngebiet
- MI ☐ Mischgebiet
- SO ☐ Sondernutzungsfläche
- GR ☐ Grünfläche
- GE ☐ Gewerbeflächen
- — Lärmschutzwand

Auftraggeber:
ZWECKVERBAND
VMS
VERKEHRSVERBUND MITTELSACHSEN
Am Rathaus 2
09111 Chemnitz

Entwurfsbearbeitung:
ARGE CM5 - ICL / SI
c/o ICL Ingenieur Consult GmbH
Zwickauer Straße 16a, 09112 Chemnitz

ICL
ICL Ingenieur Consult GmbH

spieke
consultin

Chemnitz, den ________

Nr.	Art der Änderung

ENTWURF

Zweckverband Verkehrsverbund Mittelsach
Am Rathaus 2
09111 Chemnitz

Straße / Abschn. - Nr. / Station

PROJIS-Nr.:

Chemnitzer Mo
Ausbau Stollb

Auftraggeber: Zweckverband Verkehrsverbund
Mittelsachsen

Korda
Geschäftsbereichsleiter VI (Verkehr / Infrastruktur)
Chemnitz, den ....

Maßnahmeträger:

Regio Infra Service Sachsen GmbH
Emilienstraße 45
09131 Chemnitz

rmann
g engineers

	Datum	Name
bearbeitet:	20.02.2018	Böhme
gezeichnet:	20.02.2018	Pinkes
geprüft:	20.02.2018	Zumpe

Projekt-Nr.: 14073

	Datum	Zeichen

SPLANUNG

nsen

Unterlage: U 3.3.3.1

Schalllageplan Straße (BS 1N)
km 2,644 - km 3,127 (ABS)
km 12,757 - km 12,972 (NBS)
Maßstab: 1:500

odell, Stufe 5
erg - Oelsnitz

Maßnahmeträger: Regio Infra Service Sachsen GmbH

Berker
Geschäftsführer
Chemnitz, den

i.V Kühnert
Technischer Leiter
....

Vorhabenträger:

Zweckverband Verkehrsverbund Mittelsachsen
Am Rathaus 2
09111 Chemnitz

Maßnahmeträger:

Verkehrsverbund Mittelsachsen GmbH
Am Rathaus 2
09111 Chemnitz

Entwurfsbearbeitung:

ARGE - Chemnitzer Modell Stufe 5
c/o Ingenieurbüro Schulze & Rank
Ingenieurgesellschaft m.b.H.
Kaßbergstraße 41 - 09112 Chemnitz

Chemnitz, den 18.01.23 gez. Hartmann

Fachplaner:

FUCHS Ingenieurbüro für Verkehrsbau GmbH
Neefestraße 88
09116 Chemnitz
Tel 0371 / 36 99 99 - 0
Fax 0371 / 36 99 99 - 11
info@ib-fuchs.com

Chemnitz, den 13.01.23 gez. Hartmann

bearbeitet:
.................., den ....
gez. ....

geprüft:
.................., den ....
gez. ....

Nr.	Art der Änderung	Datum	Name

FESTSTELLUNGSENTWURF

Zweckverband Verkehrsverbund Mittelsachsen
Am Rathaus 2
09111 Chemnitz

Strecke 6639 von km 12,7+84.428 bis km 16,6+93.208

Unterlage / Blatt-Nr.: 7.1

Schalllageplan Straße

km 2,644 - 3,127 (ABS)
km 12,757 - km 12,972 (NBS)
Maßstab: 1:500
AWARO: NBS_GP_19_0000_LAG_Schalllageplan_07.01.00.00_-

Chemnitzer Modell, Stufe 5
Ausbau Stollberg - Oelsnitz - St. Egidien
Teilabschnitt Neubaustrecke

Vorhabenträger: Zweckverband Verkehrsverbund Mittelsachsen

i. A. Grabner
GBL Verkehr / Infrastruktur
Chemnitz, den 27.03.2024 gez. Grabner

Maßnahmeträger: Verkehrsverbund Mittelsachsen GmbH

i. A. Grabner
GBL Verkehr / Infrastruktur
Chemnitz, den 27.03.2024 gez. Grabner