


Querschnitt km 15,6+50
Ersatzlaichgewässer Grüner Winkel
M 1:50

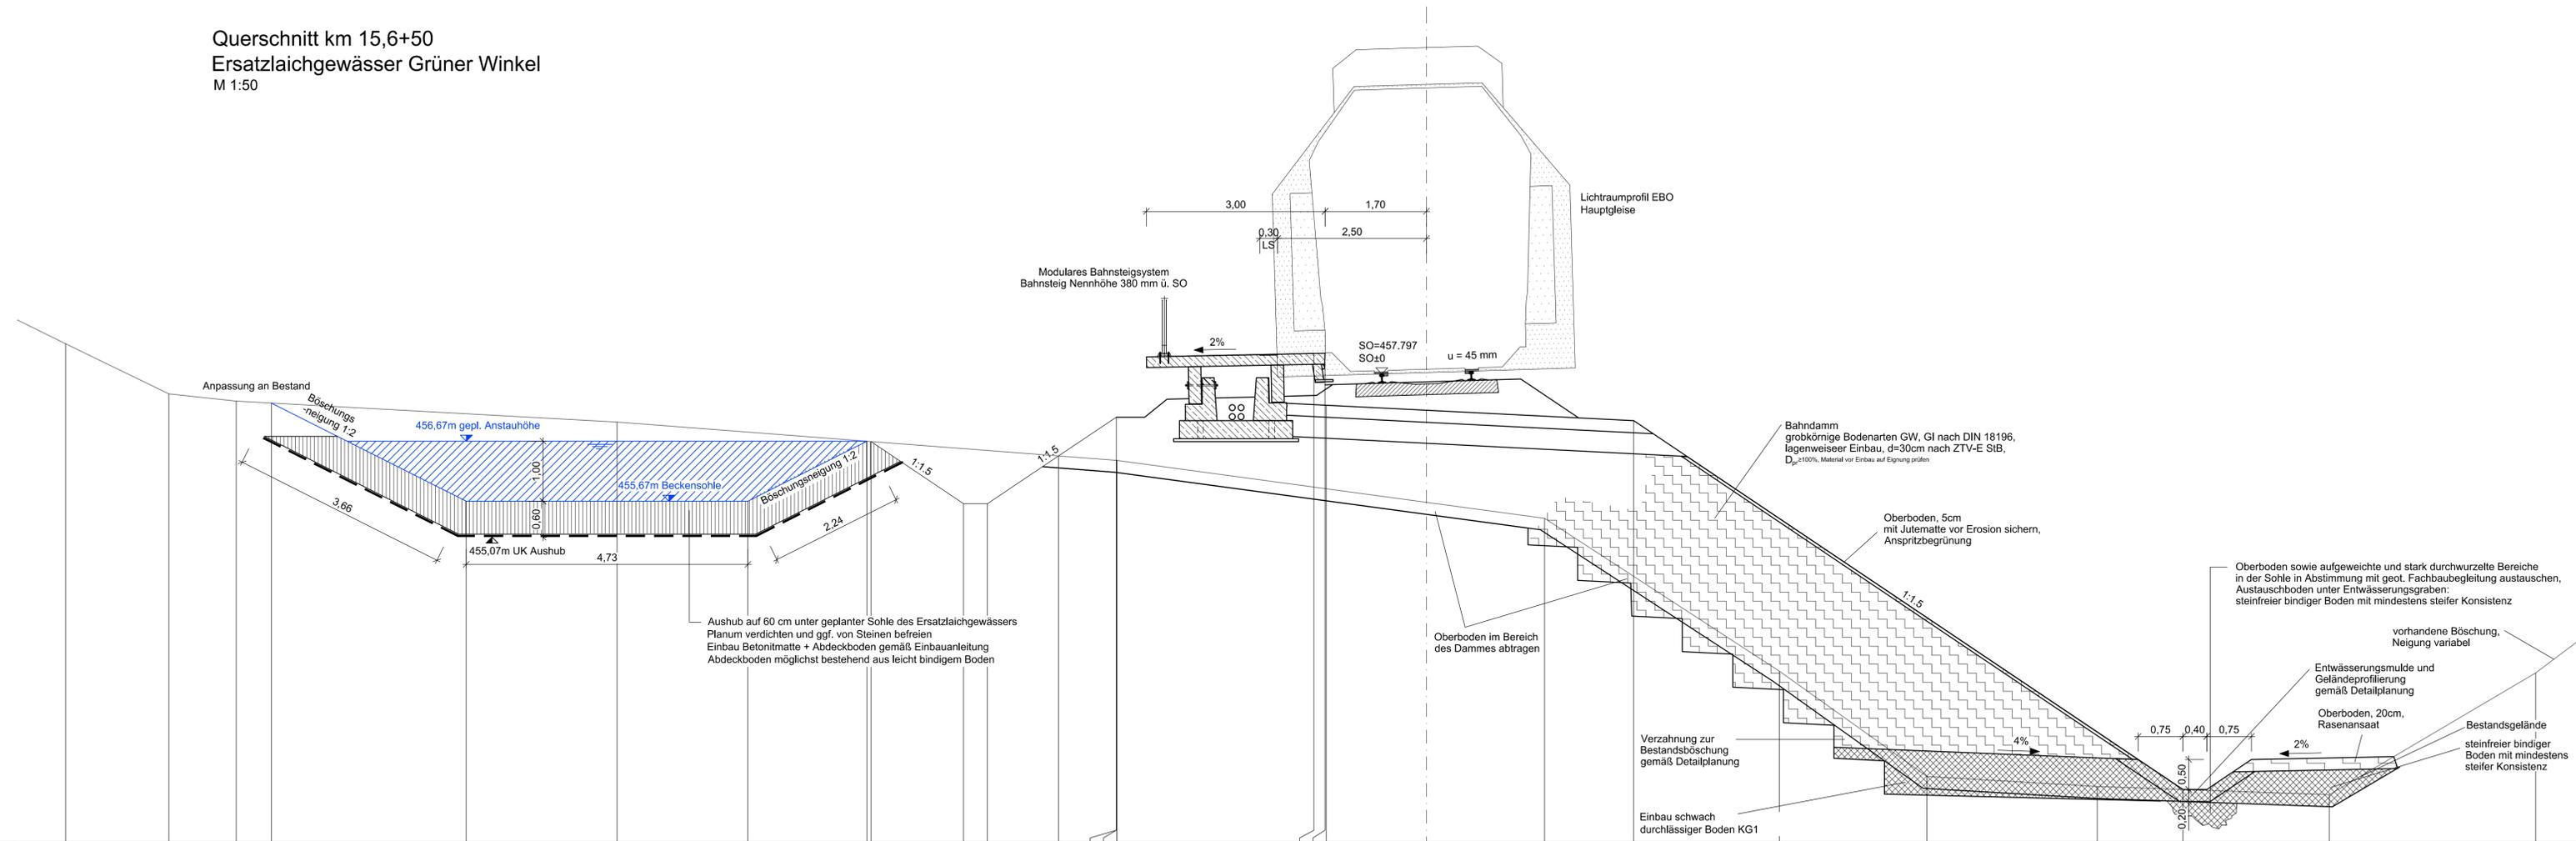

Station	22.853	21.117	19.988	19.395	16.124	13.592	11.395	9.395	9.327	7.772	7.372	6.176	5.209	5.209	5.198	1.889	1.705	1.680	0.000	1.984	3.463	5.930	8.406	11.264	12.704	15.162	18.625		
Projekthöhe				457.309	455.674		455.674	456.743	456.669	455.632	455.632	456.429	457.074	458.074	456.355	458.141	458.137	457.274	457.190	457.016									
Geländehöhe	458.299	457.463	457.342			456.994														455.390					450.920		450.781	452.811	

Höhenbezug : DHHN 2016 Lagebezug : ETRS89-UTM33

Vorhabenträger: Maßnahmeträger:

Zweckverband Verkehrsverbund Mittelsachsen
Am Rathaus 2, 09111 Chemnitz

Verkehrsverbund Mittelsachsen GmbH
Am Rathaus 2, 09111 Chemnitz

Entwurfsbearbeitung: Fachplaner: bearbeitet:

ARGE - Chemnitz Modell Stufe 5
Ingenieurbüro Schutz & Rank
Ingenieurgesellschaft mbH
Kalbbergstraße 41-09112 Chemnitz

FUCHS Ingenieurbüro für Verkehrsbau GmbH
Neefestraße 89
09116 Chemnitz
Tel 0371 / 36 99 99-0
Fax 0371 / 36 99 99-11
info@ib-fuchs.com

Chemnitz, den 18.01.23 gezeichnet: Hartmann
Chemnitz, den 13.01.22 gezeichnet: Hartmann

Chemnitz, den 09.01.23 gezeichnet: Böttcher
Chemnitz, den 09.01.23 gezeichnet: Hartmann

Nr.	Art der Änderung	Datum	Name

FESTSTELLUNGSENTWURF

Zweckverband Verkehrsverbund Mittelsachsen
Am Rathaus 2
09111 Chemnitz

Strecke 6639 von km 12,7+84.428 bis km 16,6+93.208

Unterlage / Blatt-Nr.: 18.8 / 1
Schnitt Ersatzlaichgewässer
Grüner Winkel
Bahn-km 15,6+50
Maßstab: 1:50
AHARD: NBS_GP_12_000_OST_Schnitt1569_18.08.2017

Chemnitzer Modell, Stufe 5 Ausbau Stollberg - Oelsnitz - St. Egidien Teilabschnitt Neubaustrecke

Vorhabenträger: Zweckverband Verkehrsverbund Mittelsachsen
i. A. Grabner
GBL Verkehr / Infrastruktur
Chemnitz, den 27.03.2024 gezeichnet: Grabner

Maßnahmeträger: Verkehrsverbund Mittelsachsen GmbH
i. A. Grabner
GBL Verkehr / Infrastruktur
Chemnitz, den 27.03.2024 gezeichnet: Grabner