


# STRASSENQUERSCHNITT

M 1 : 50

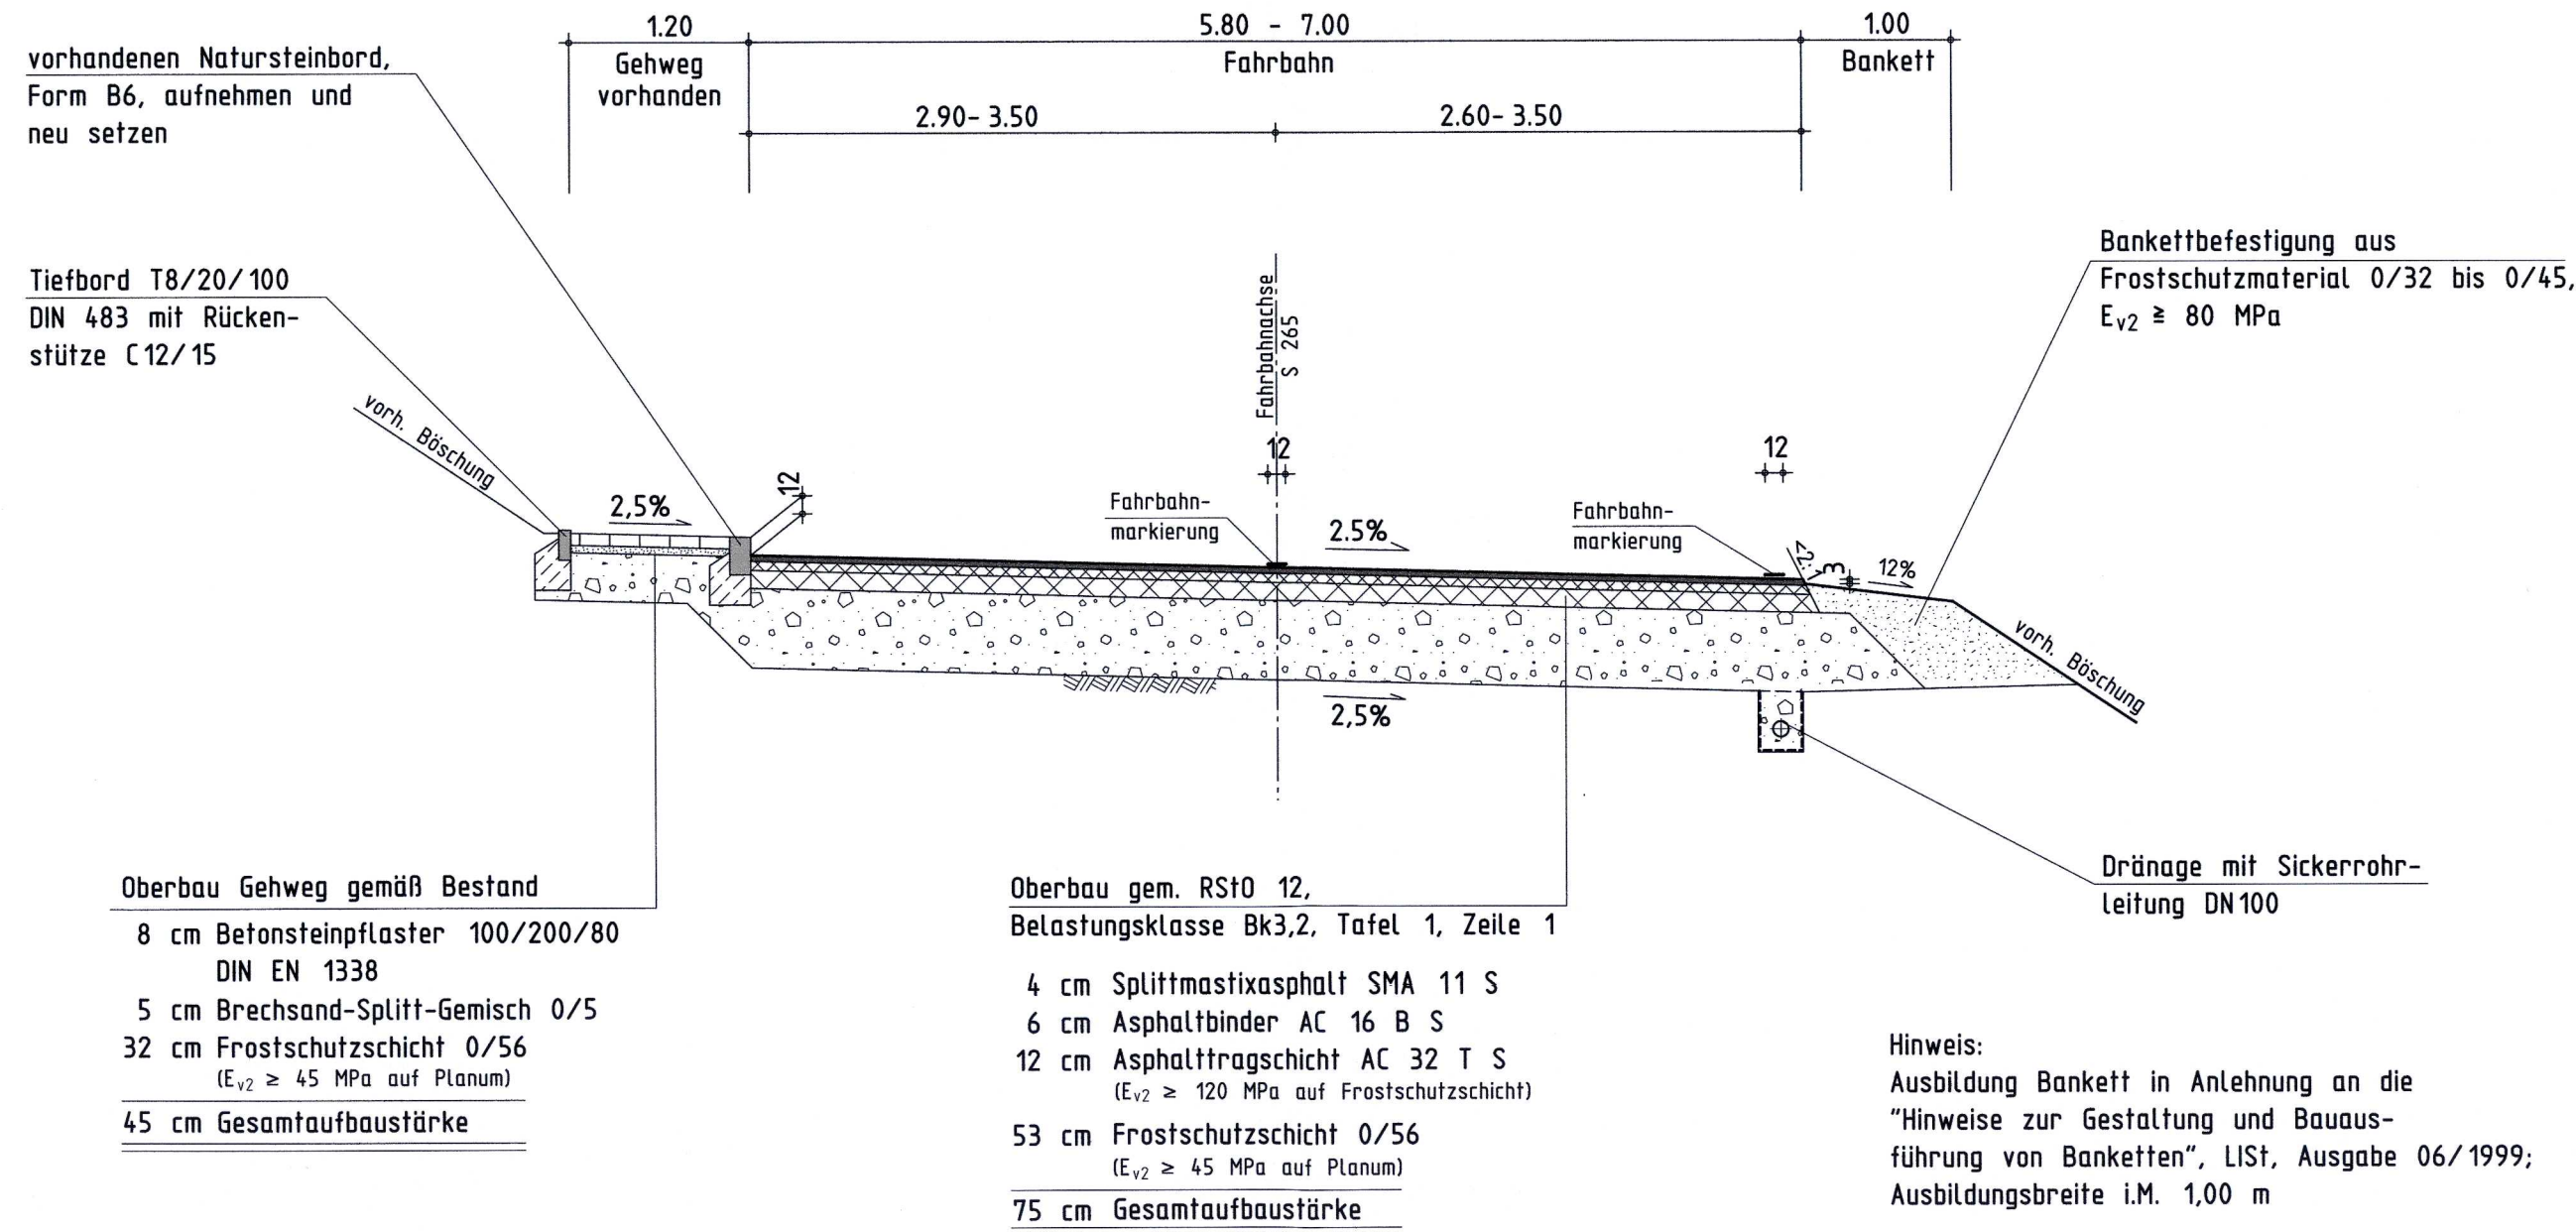

Hinweis:  
Ausbildung Bankett in Anlehnung an die "Hinweise zur Gestaltung und Bauausführung von Banketten", LfSt, Ausgabe 06/1999; Ausbildungsbreite i.M. 1,00 m

Entwurfsbearbeitung :		Projekt-Nr. : 110111	
 Ingenieurbüro für Bauwesen Dipl.-Ing. U. Fickel Wiesenau 18 08141 Reinsdorf Tel.: 0375/8 1885080 Fax: 0375/8 1885084	Datum		Zeichen
	Bearb. :	16.11.2020	Gläser
	Gez. :	16.11.2020	Preusker
	Gepr. :	16.11.2020	<i>Preusker</i>
Geändert		Datum	Gez. Zeichen
a			
b			
c			
d			
Straßenbauverwaltung:		Unterlage : 14	
 Freistaat Sachsen Landesamt für Straßenbau und Verkehr Niederlassung Zschopau	Blatt-Nr. : 1		
	Projekt-Nr. :		
	Straßenklasse und Nr. : Staatsstraße (S) 265 Streckenbezeichnung : Schmalzgrube - Jöhstadt NK 5444 008 - NK 5444 003 Gemarkung : Jöhstadt		
Bauwerk/Baumaßnahme :		Datum	
Ersatzneubau BW 2 in Jöhstadt		Bearb. :	08.04.21 <i>Gebhardt</i>
		Gez. :	
		Gepr. :	18.5.21 <i>Key</i>
ASB - Nr. : 5444 516			
Pflasterstellung :		Feststellungsentwurf	
Straßenquerschnitt		Maßstab: 1 : 50	
Aufgestellt : Landesamt für Straßenbau und Verkehr, NL Zschopau 12. MAI 2021 Lars Rothmann Niederlassungsleiter Chemnitz, d. 06. JULI 2021			