


QUERPROFILE

M 1 : 100

Q1
Stat. 0+010,00

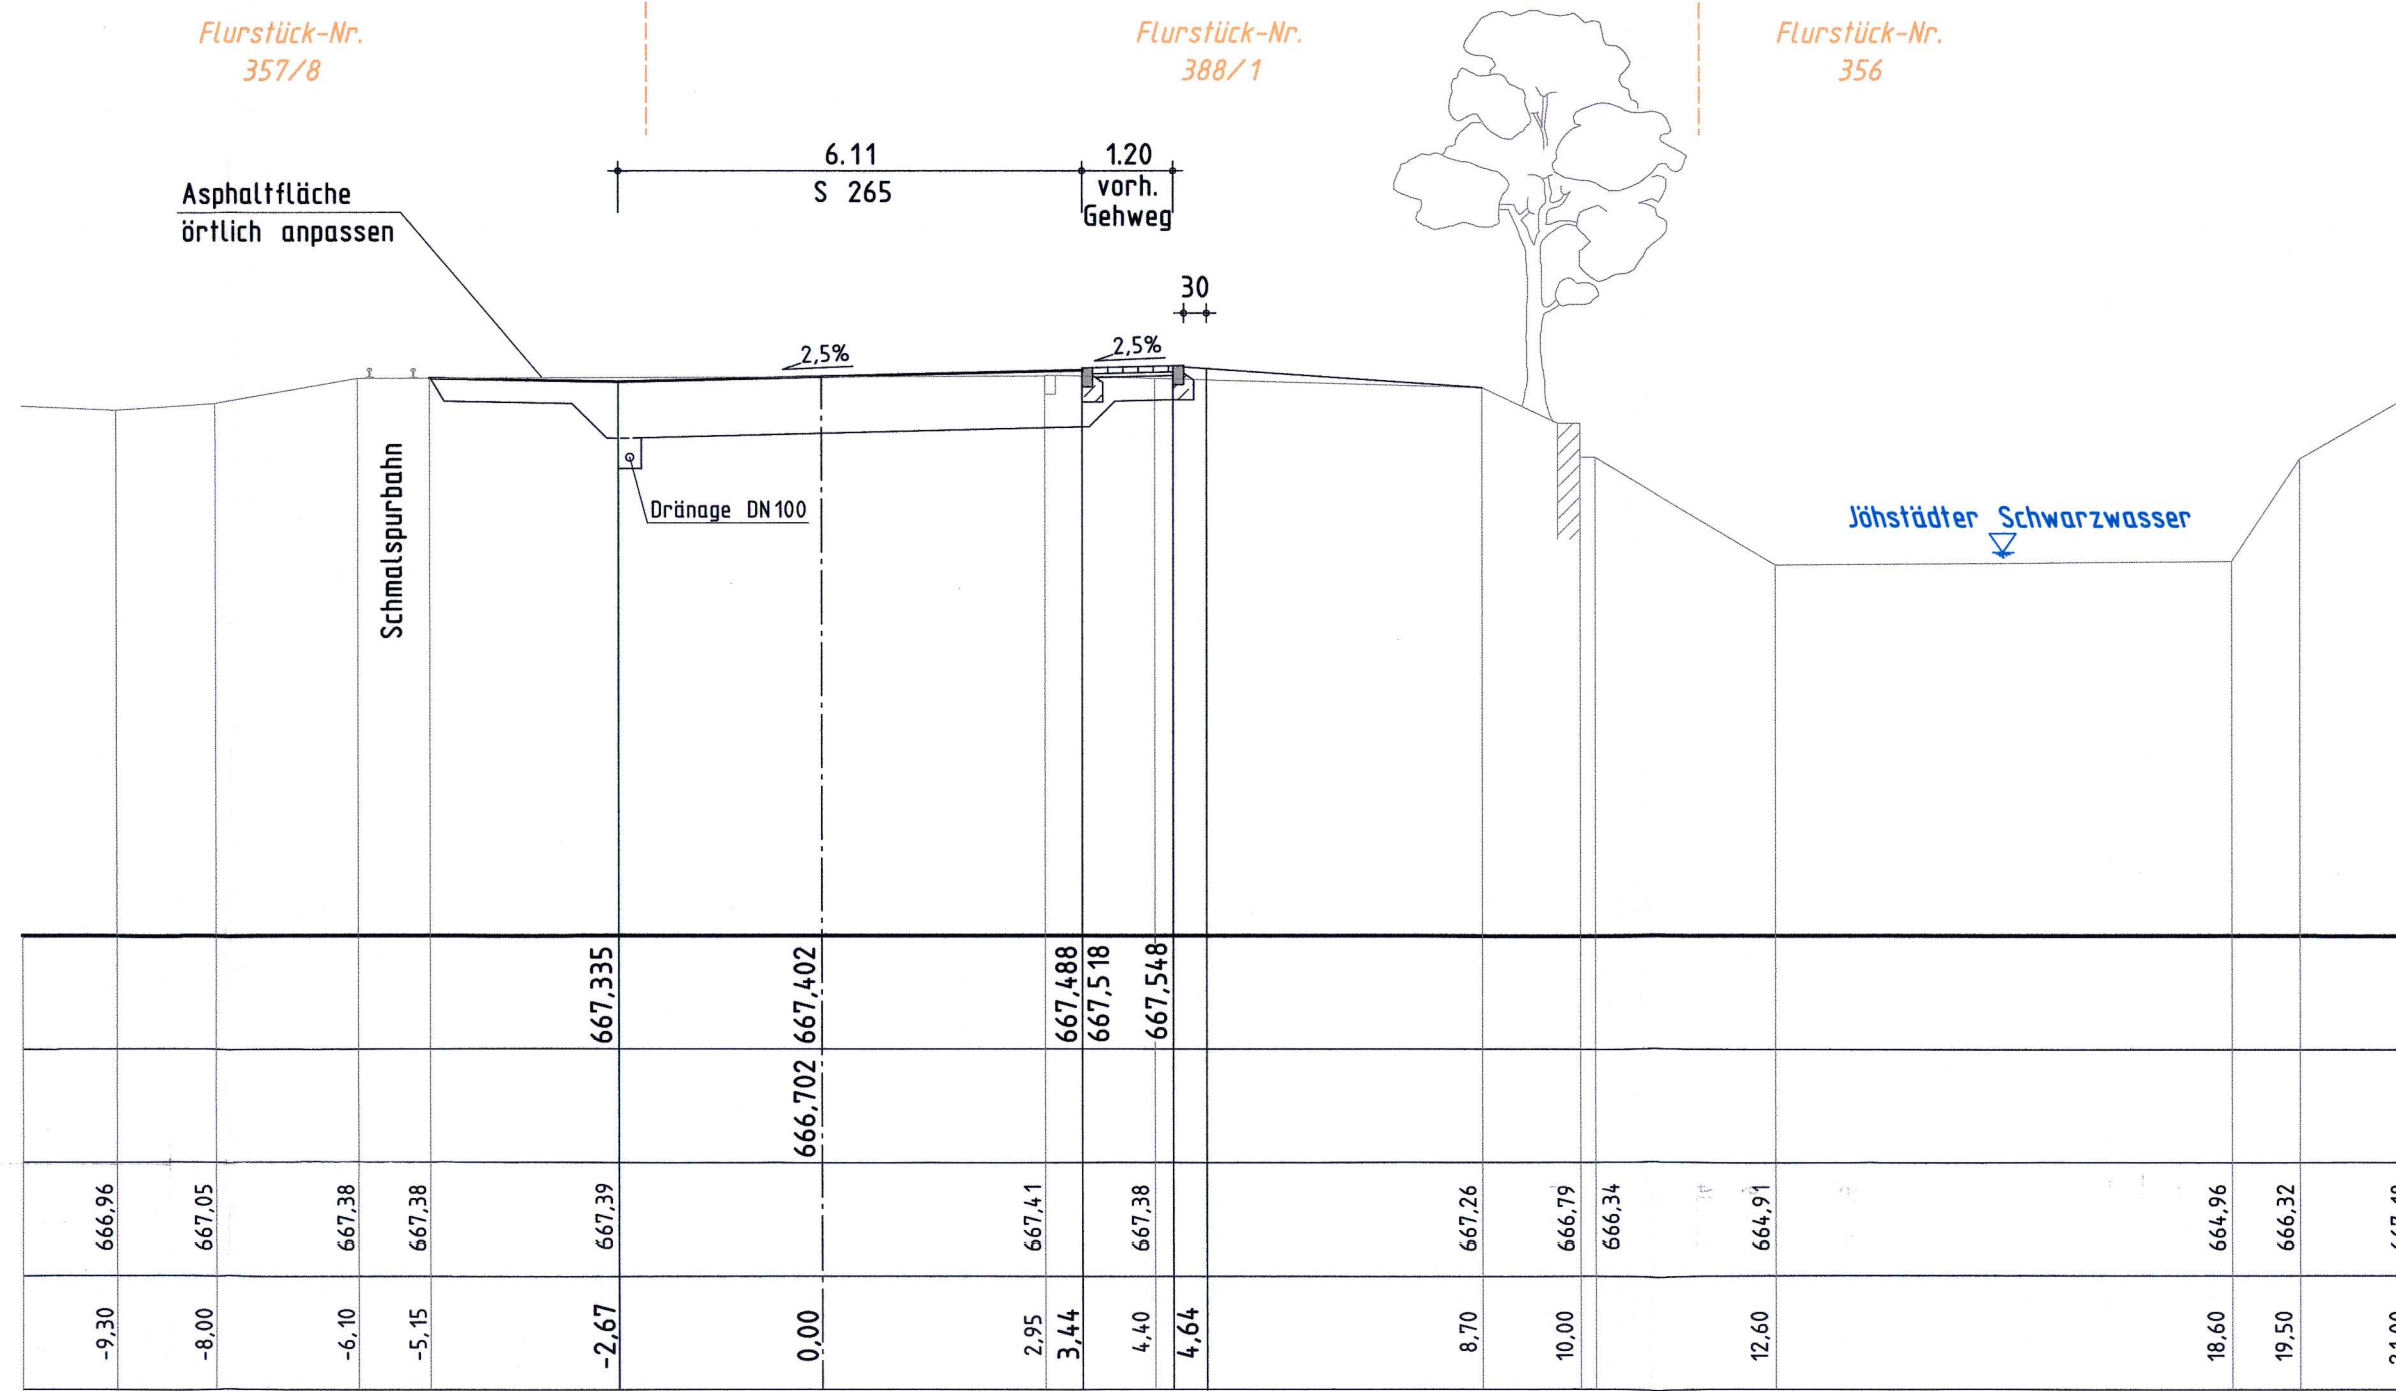


Bezugshorizont
660,00

OK Straße
OK Planum
OK vorh. Gelände/Bach
Station

Höhenbezug: DHHN 92

Q2
Stat. 0+055,00

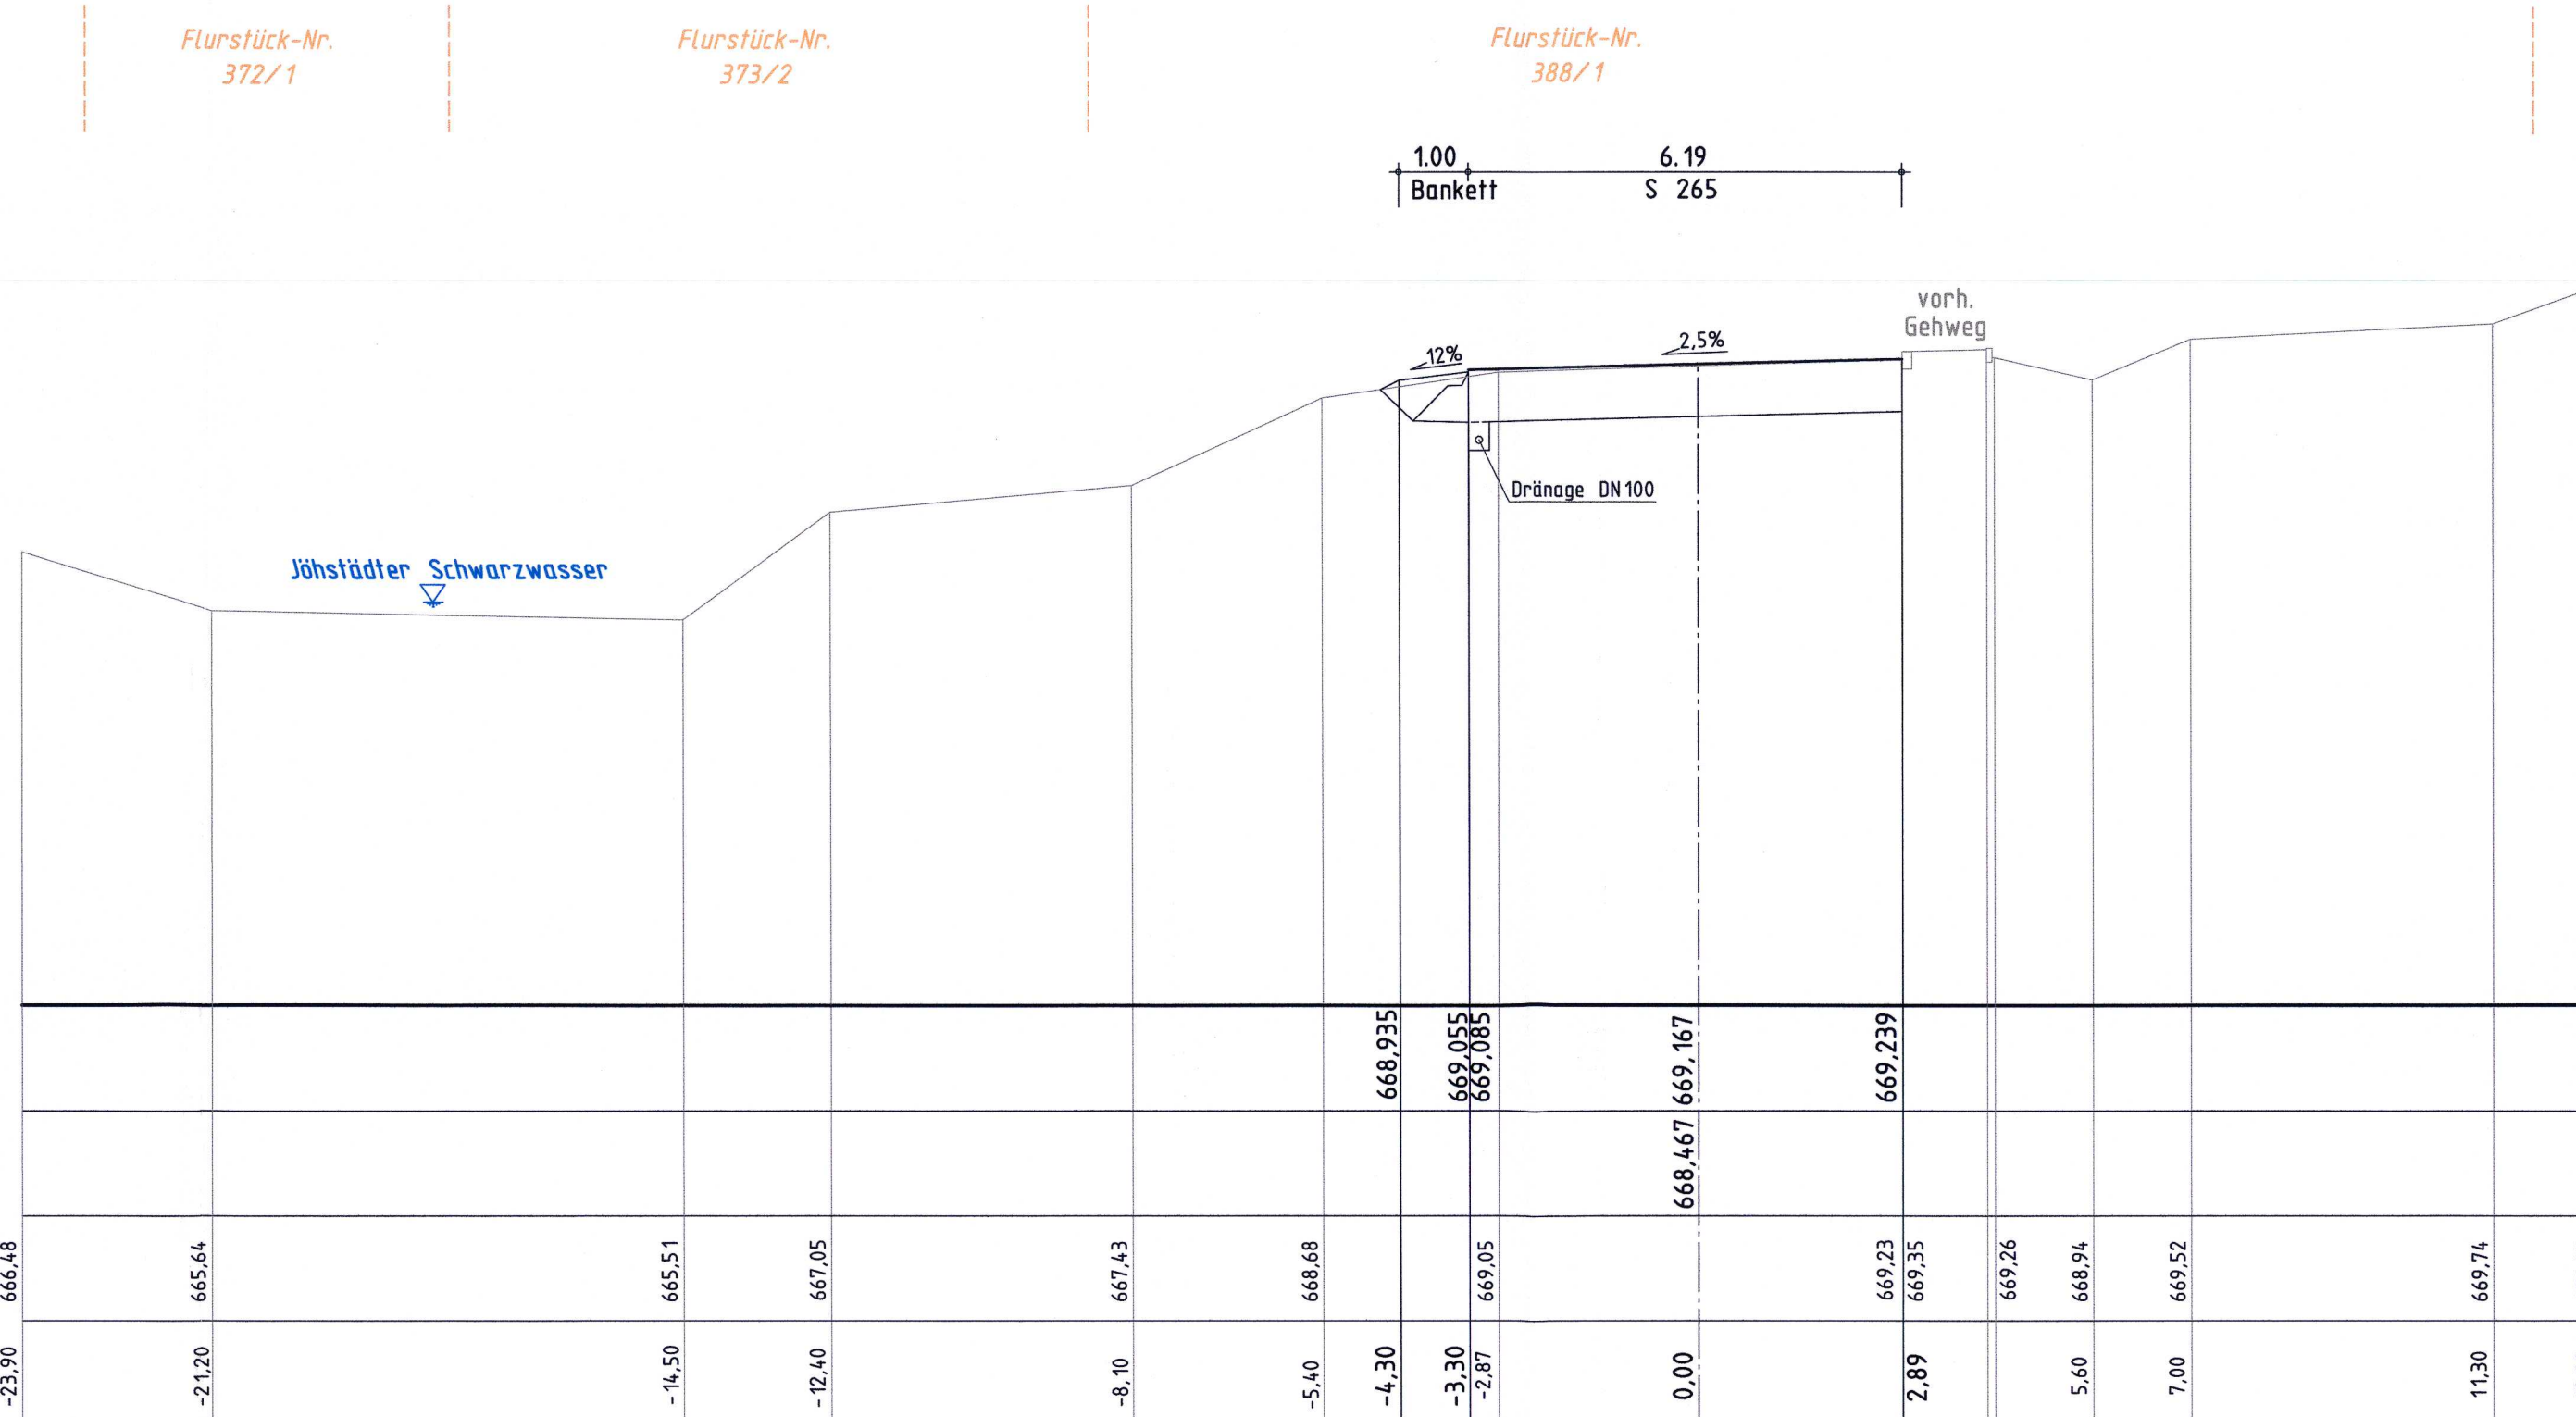

Bezugshorizont
660,00

OK Straße
OK Planum
OK vorh. Gelände/Bach
Station

Höhenbezug: DHHN 92

Entwurfsbearbeitung :  Ingenieurbüro für Bauwesen Dipl.-Ing. U. Ficket Wisenau 18 08141 Reinsdorf Tel.: 0375/81885080 Fax: 0375/81885084		Projekt-Nr. : 110111
Geändert		Datum Zeichner
a		
b		
c		
d		
Straßenbauverwaltung:  Freistaat Sachsen Landesamt für Straßenbau und Verkehr Niederlassung Zschopau		Unterlage : 16.1
Straßenklasse und Nr. : Staatsstraße (S) 265 Streckenbezeichnung : Schmelzgrube - Jöhstadt NK 5444 008 - NK 5444 003 Gemarkung : Jöhstadt		Blatt-Nr. : 1
Bauwerk/Baumaßnahme : Ersatzneubau BW 2 in Jöhstadt		ASB - Nr. : 5444 616
Pflasterstellung : Querprofile		Feststellungsentwurf
Maßstab: 1 : 100		
21. MAI 2021 Aufgestellt : Landesamt für Straßenbau und Verkehr, NL Zschopau  Lars Römmann Niederlassungsleiter Chemnitz, d. 06. JULI 2021		