


84,00 m ü. NHN

Station	700,00	800,00	900,00	0,00	100,00	200,00	300,00	400,00	500,00	600,00	700,00	800,00	900,00	0,00	100,00
Gradientenhöhe	138,03	140,19	142,96	141,25	140,94	142,34	141,20	143,15	140,78	139,14	135,64	131,77	129,12	128,04	126,39
Geländehöhe	138,03	140,19	142,00	140,86	140,79	141,95	140,81	142,76	140,16	138,82	135,14	131,29	128,70	128,06	126,06
Station	700,00	800,00	900,00	0,00	100,00	200,00	300,00	400,00	500,00	600,00	700,00	800,00	900,00	0,00	100,00

1+000

1+500


2+000

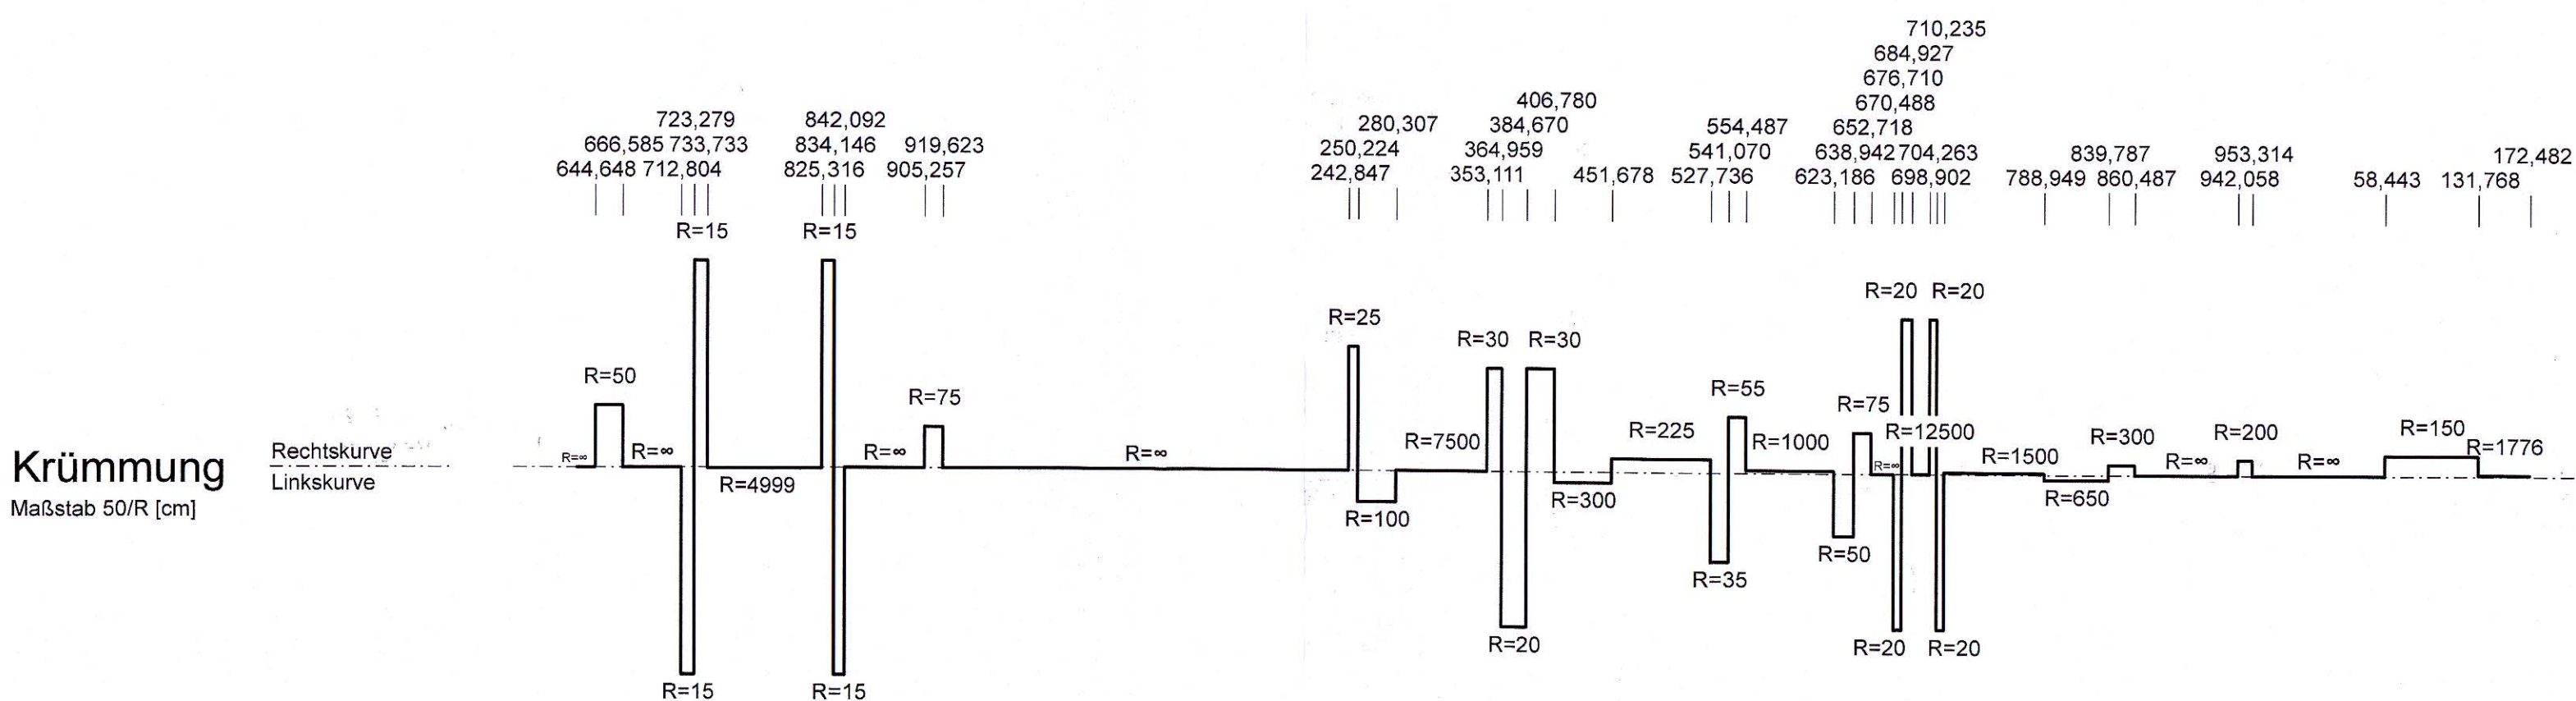

Krümmung
Maßstab 50/R [cm]

Rechtskurve
Linkskurve

Zeichenerklärung

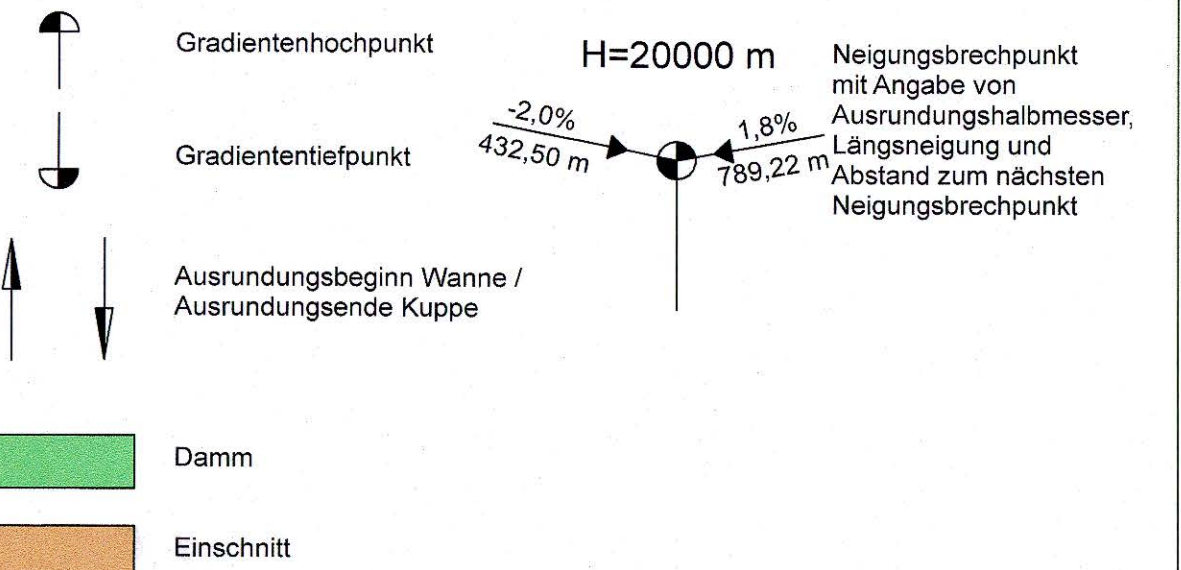

**Ingenieurbüro für
Verkehrsanlagen
GmbH**

Niederlassung Sachsen, Büro Leipzig
Ludwig-Erhard-Straße 55a, 04103 Leipzig

Bearbeitet: 01/2021	Dipl.-Ing. Alexander Zobel
Gezeichnet: 01/2021	Karola Helmer
Geprüft: 01/2021	Dr.-Ing. Ulrich Engelke
Projekt-Nr.: 2 5925 203	

Landesamt für Straßenbau und Verkehr

Niederlassung Meißen
Heinrich-Heine-Straße 23 c
01662 Meißen

Tel.: 03521 / 7189-0
Fax: 03521 / 7189-1999
E-Mail: Poststelle.NL-Meissen@
lasuv.sachsen.de

Bearbeitet: 29.03.2021	Dipl.-Ing. Thomas Stein Sachverständiger Planung
Geprüft: 01.04.21	Dipl.-Ing. Sybille Knauth Referatsleiterin Planung
30.04.21	Faß, AL Planung, Straßenbau

Nr.	Art der Änderung	Datum	Zeichen

Feststellungsentwurf

LANDESAMT
FÜR STRASSENBAU
UND VERKEHR



Unterlage 4 / Blatt-Nr.: 1

Übersichtshöhenplan

S 81 / Zschauitz - Lenz / NK 4747 057, Stat. 2.449 bis NK 4747 057, Stat. 0,382

0+630,000 - 2+172,482

MaVis-Nr.: M 0000 5331

Maßstab: 1:5000/500

S 81
Anbau eines Radweges
zwischen Zschauitz und Lenz

aufgestellt:
Landesamt für Straßenbau und Verkehr,
Niederlassung Meißen

03. MAI 2021
Meißen,

Holger Wohmann
Niederlassungsleiter