Zeichenerklärung

Planung

- Einschnittsböschung
- Mulde
- Zufahrt
- Radweg
- Bankett mit Zufahrt
- Dammböschung
- Entwässerungsgraben
- Straßennebenflächen
- Mischverkehrsfläche
- Gehweg
- Entwässerungskanal
- BS 10A/2015 Bohrprofil mit Bezeichnung
- FFH FFH-Gebiet
- Ü Überschwemmungsgebiet
- H = 20 000 m; -2,000 % 432,50 m; 1,821 % 789,22 m — Neigungsbrechpunkt mit Angabe von Ausrundungshalbmesser, Längsneigung und Abstand zum nächsten Neigungsbrechpunkt
- Gradientenhochpunkt
- Gradiententiefpunkt
- 2,5 % Querneigung
- Baufeldgrenze

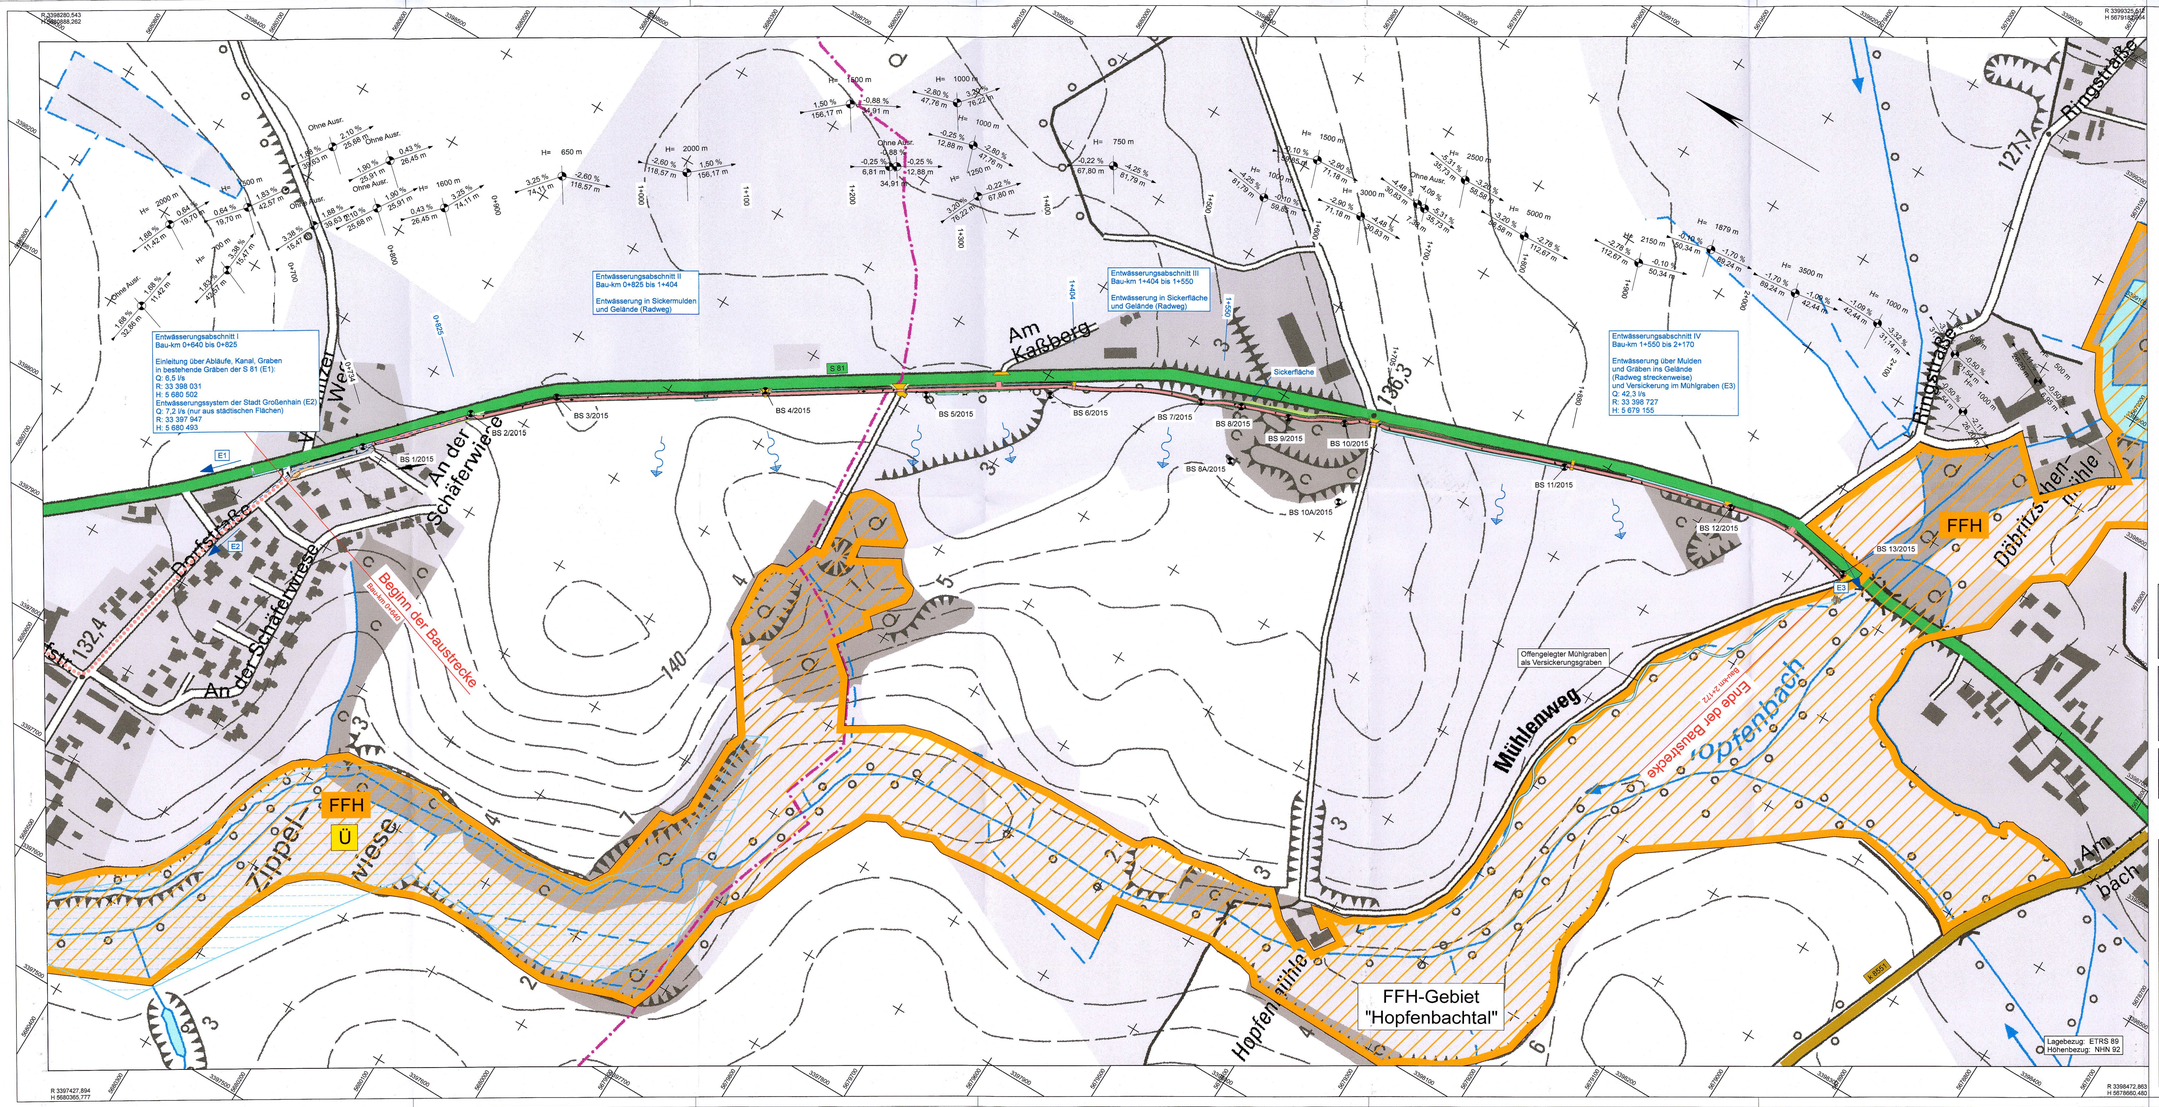

IBV Ingenieurbüro für Verkehrsanlagen GmbH Niederlassung Sachsen, Büro Leipzig Ludwig-Erhard-Straße 55a, 04103 Leipzig	Bearbeitet: 01/2021 Dipl.-Ing. Alexander Zobel Gezeichnet: 01/2021 Kjersta Helmer Geprüft: 01/2021 Dr.-Ing. Ulrich Engelke Projekt-Nr.: 2 5925 203
Landesamt für Straßenbau und Verkehr Niederlassung Meißen Heinrich-Heine-Straße 23 c 01662 Meißen Tel.: 03521 / 7189-0 Fax: 03521 / 7189-1999 E-Mail: Poststelle.NL-Meissen@lasuv.sachsen.de	Bearbeitet: 22.03.2021 Dipl.-Ing. Thomas Stein Sachbearbeiter Planung Geprüft: 07.04.21 Dipl.-Ing. Sybille Knäuffe Referatsleiterin Planung 20.04.21 Fachl. Al. Planung, Straßenbau

Nr.	Art der Änderung	Datum	Zeichen

Feststellungsentwurf

LANDESAMT FÜR STRASSENBAU UND VERKEHR Freistaat SACHSEN	Unterlage 8 / Blatt-Nr.: 1 Entwässerungsplan
S 81 / Zschauitz - Lenz / NK 4747 057, Stat. 2,449 bis NK 4747 057, Stat. 0,382	Bau-km 0+640 bis 2+172
MaVIS-Nr.: M 0000 5331	Maßstab: 1:2000

S 81
Anbau eines Radweges
zwischen Zschauitz und Lenz

aufgestellt:
Landesamt für Straßenbau und Verkehr,
Niederlassung Meißen

03. MAI 2021
Meißen, ...

Holger Wohsmann
Niederlassungsleiter

Projekt: S 81 Radweg Zschauitz Objekt: FE_08 (FE_08.PLT) Plotdatum: 26.01.21 122,0 cm x 54,0 cm = 0,659 m²