1+785,00

M = 1:100
DHHN 92 130,00

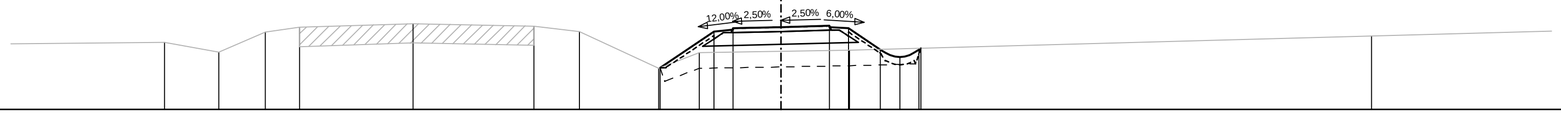

Projekt	3,15 131,08 / 1,75 132,01 / 1,25 132,07 / 1,25 132,10 / 0,00 132,13 / 1,25 132,16 / 1,25 132,13 / 1,75 132,10 / 2,58 131,55 / 3,08 131,35 / 3,58 131,55 / 3,62 131,58
Planum	2,04 131,63 / 1,60 131,64 / 1,25 131,71 / 1,60 131,72 / 2,00 131,73
Gelände	16,01 131,74 / 14,60 131,48 / 13,39 132,00 / 12,51 132,13 / 9,55 132,22 / 6,41 132,16 / 5,23 132,02 / 3,19 131,07 / 2,13 131,46 / 1,77 131,53 / 15,32 131,90

1+795,59

M = 1:100
DHHN 92 129,00

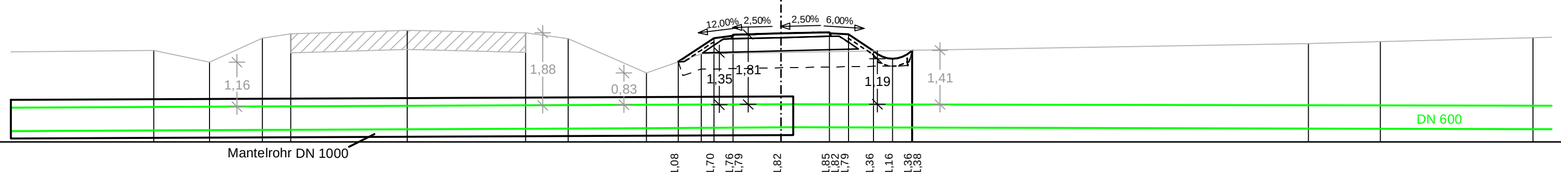

Projekt	2,67 131,08 / 1,75 131,70 / 1,25 131,76 / 1,25 131,79 / 0,00 131,82 / 1,25 131,85 / 1,25 131,82 / 1,75 131,79 / 2,39 131,36 / 2,89 131,16 / 3,39 131,36 / 3,41 131,38
Planum	2,04 131,32 / 1,60 131,33 / 1,25 131,40 / 1,60 131,41 / 2,00 131,42
Gelände	16,29 131,37 / 14,85 131,07 / 13,47 131,69 / 12,73 131,81 / 9,71 131,89 / 6,63 131,83 / 5,53 131,68 / 3,50 130,79 / 2,08 131,29 / 13,69 131,55 / 15,55 131,60 / 19,52 131,71

1+806,09

M = 1:100
DHHN 92 128,00

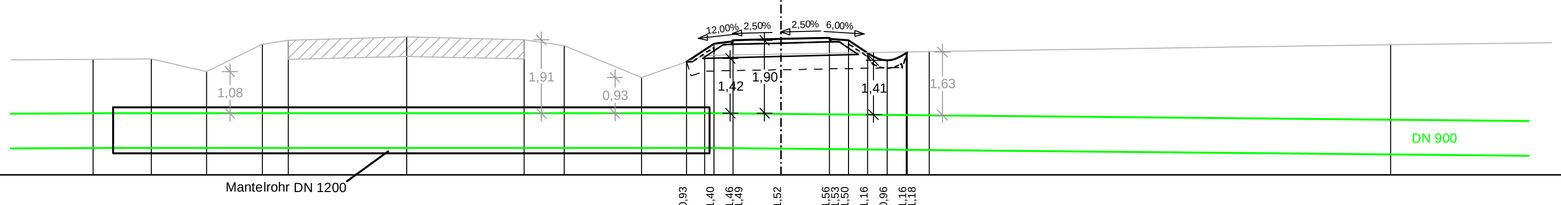

Projekt	2,46 130,93 / 1,75 131,40 / 1,25 131,46 / 1,25 131,49 / 0,00 131,52 / 1,25 131,56 / 1,25 131,53 / 1,75 131,50 / 2,25 131,16 / 2,75 130,96 / 3,25 131,16 / 3,27 131,18
Planum	2,04 131,02 / 1,60 131,03 / 1,25 131,11 / 1,60 131,11 / 2,00 131,12
Gelände	17,86 131,00 / 16,35 131,01 / 14,91 130,68 / 13,47 131,39 / 12,80 131,49 / 9,72 131,58 / 6,67 131,51 / 5,63 131,35 / 3,62 130,53 / 1,99 131,09 / 3,84 131,19 / 15,82 131,37

S 81 - Radweg Zschauitz
Querprofile Gasleitung
1+785,000 - 1+806,086
Unterlage 14, Blatt Nr. 4