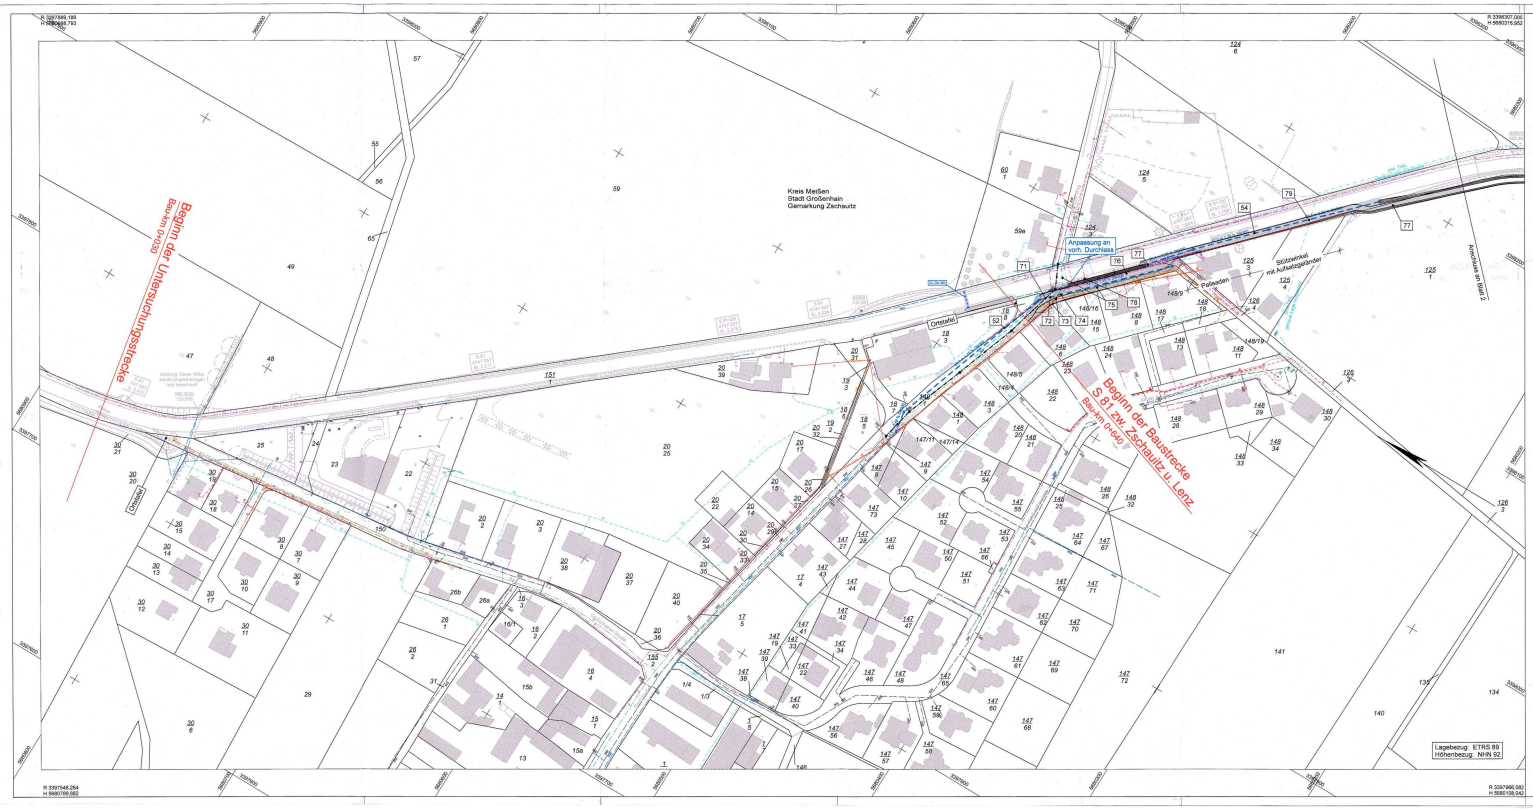

Zeichenerklärung

Versorgungseinrichtungen

vorhanden	geplant	
W	W	Trinkwasserleitung – Wasserversorgung Riesa/Großenhain GmbH
G	G	Gasleitung – ENSO Netz GmbH
E	E	E-Freileitung – ENSO Netz GmbH
E	E	E-Leitung – ENSO Netz GmbH
F	F	Fernmeldeleitung – Deutsche Telekom
F		Fernmeldefreileitung – Deutsche Telekom
ENSO	ENSO	Fernmeldeleitung – ENSO Netz GmbH
SW	SW	Schmutzwasserleitung – AZV Gemeinschaftskläranlage Großenhain
SB	SB	Leitung Straßenbeleuchtung – Stadt Großenhain

Sonstiges

Baumfällung

12 Nr. im Regelungsverzeichnis

Verwaltung

Flurstücksgrenze

Entwässerung

vorhanden	geplant	
DN 300	DN 300 bis DN 660	Regenwasserleitung DN 300 mit Angabe von Fließrichtung, Länge und Gefälle
		Straßenablauf mit Anschlussleitung
		Prüfschacht
		Ablaufschacht
DN 630		Rohrdurchlass mit Böschungsstück

Blatt 1 | 2 | 3

IBV Ingenieurbüro für Verkehrsanlagen GmbH
Niederlassung Sachsen, Büro Leipzig
Ludwig-Erhard-Straße 58a, 04103 Leipzig

Bearbeitet: 01/2021 Dipl.-Ing. Alexander Zobel
Gezeichnet: 01/2021 Kerstin Heimer
Geprüft: 01/2021 Dr.-Ing. Ulrich Engelke
Projekt-Nr.: 2 9926 203

Landesamt für Straßenbau und Verkehr
Niederlassung Meißen
Heinrich-Heine-Straße 23 c
01662 Meißen
Tel.: 03521 / 7189-0
Fax: 03521 / 7189-1999
E-Mail: Poststelle.NL-Meissen@lasuv.sachsen.de

Bearbeitet: 23.11.2021 Dipl.-Ing. Thomas Stein Sachgebietsleiter Planung
Geprüft: Dr.-Ing. Sybille Knauthe Referatsleiterin Planung
30.04.22 Kvtl. N. Dipl.-Ing. Straßenbau

Nr.	Art der Änderung	Datum	Zeichen

Feststellungsentwurf

LANDESAMT FÜR STRASSENBAU UND VERKEHR | Freistaat SACHSEN

Unterlage 16.1 / Blatt-Nr.: 1

Leitungsplan

S 81 / Zschaulitz - Lenz / NK 4747 087, Stat. 2.440 bis NK 4747 087, Stat. 0,000

Bau-km 0+640 bis 0+880

MaViS-Nr.: M 0000 5331

Maßstab: 1:1000

S 81
Anbau eines Radweges
zwischen Zschaulitz und Lenz

aufgestellt:
Landesamt für Straßenbau und Verkehr,
Niederlassung Meißen

31. MAI 2021
Meißen, ...

Holger Wohsmann
Niederlassungsleiter

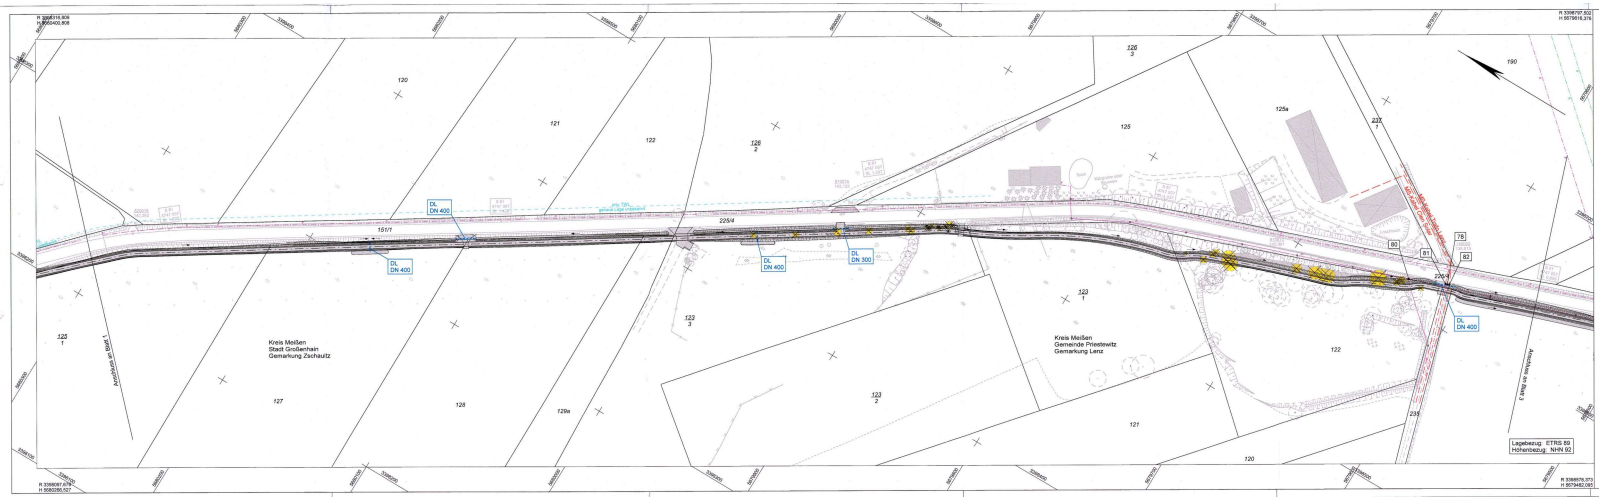

Zeichenerklärung

Versorgungseinrichtungen

vorhanden / geplant

- W – Trinkwasserleitung – Wasserversorgung Riesa/Großenhain GmbH
- G – Gasleitung – ONTRAS Gastransport GmbH
- E – E-Freileitung – ENSO Netz GmbH
- E – E-Leitung – ENSO Netz GmbH
- F – Fernmeldeleitung – Deutsche Telekom
- F – Fernmeldefreileitung – Deutsche Telekom
- E – E-Leitung – Trafogesellschaft Lenz
- E – E-Leitung – Clen Solar

Sonstiges

- Baumfällung
- 12 – Nr. im Regelungsverzeichnis

Verwaltung

- Flurstücksgrenze

Entwässerung

vorhanden / geplant

- DN 300 / DN 300 – Regenwasserleitung DN 300 mit Angabe von Fließrichtung, Länge und Gefälle
- Straßenablauf mit Anschlussleitung
- Prüfschacht
- Ablaufschacht
- DN 600 – Rohrdurchlass mit Böschungsstück

Blatt 1 | 2 | 3

Ingenieurbüro für Verkehrsanlagen GmbH
Niederlassung Sachsen, Büro Leipzig
Ludwig-Erhard-Straße 55a, 04103 Leipzig

Bearbeitet: 01/2021 Dipl.-Ing. Alexander Zobel
Gezeichnet: 01/2021 Nicola Hähne
Geprüft: 01/2021 Dr.-Ing. Dirk Engelke
Projekt-Nr.: 2 5005 203

Landesamt für Straßenbau und Verkehr
Niederlassung Meißen
Heinrich-Heine-Straße 23 c
01662 Meißen
Tel.: 03521 / 7189-0
Fax: 03521 / 7199-1999
E-Mail: Poststelle-NL-Meissen@lasuv.sachsen.de

Bearbeitet: Dipl.-Ing. Thomas Gelz, Sachbearbeiter Planung
Geprüft: 25.03.21 Dipl.-Ing. Karin Knuths, Bereichsleiter Planung
30.04.21 Karl-Alexander Straßenbau

Nr.	Art der Änderung	Datum	Zeichen

Feststellungsentwurf

LANDESAMT FÜR STRAßENBAU UND VERKEHR
Freistaat SACHSEN

Unterlage 16.1 / Blatt-Nr.: 2

Leitungsplan

S 81 / Zschaulitz - Lenz / NK 4747 007, Stat. 3.449 bis NK 4747 007, Stat. 3.930
Bau-km 0+890 bis 1+750
MaViS-Nr.: M 0000 5331
Maßstab: 1:1000

S 81
Anbau eines Radweges zwischen Zschaulitz und Lenz

aufgestellt:
Landesamt für Straßenbau und Verkehr,
Niederlassung Meißen
03. MAI 2021
Meißen, ...
Holger Wohlmann
Niederlassungsleiter