


LEGENDE

- 301 DN600/67 FGL-Rohrtrasse DN 600, FGL Nr. 301
- 215 DN900/67 FGL-Rohrtrasse DN 900, FGL Nr. 215
- Schutzstreifen der FGL-Rohrtrasse bei DN 600 beidseits zur Achse 4,0 m bei DN 900 beidseits zur Achse 5,0 m
- 1714 Trassierung Steuerkabel
- Schutzstreifen Steuerkabel
- Überleitung Rohr DN300

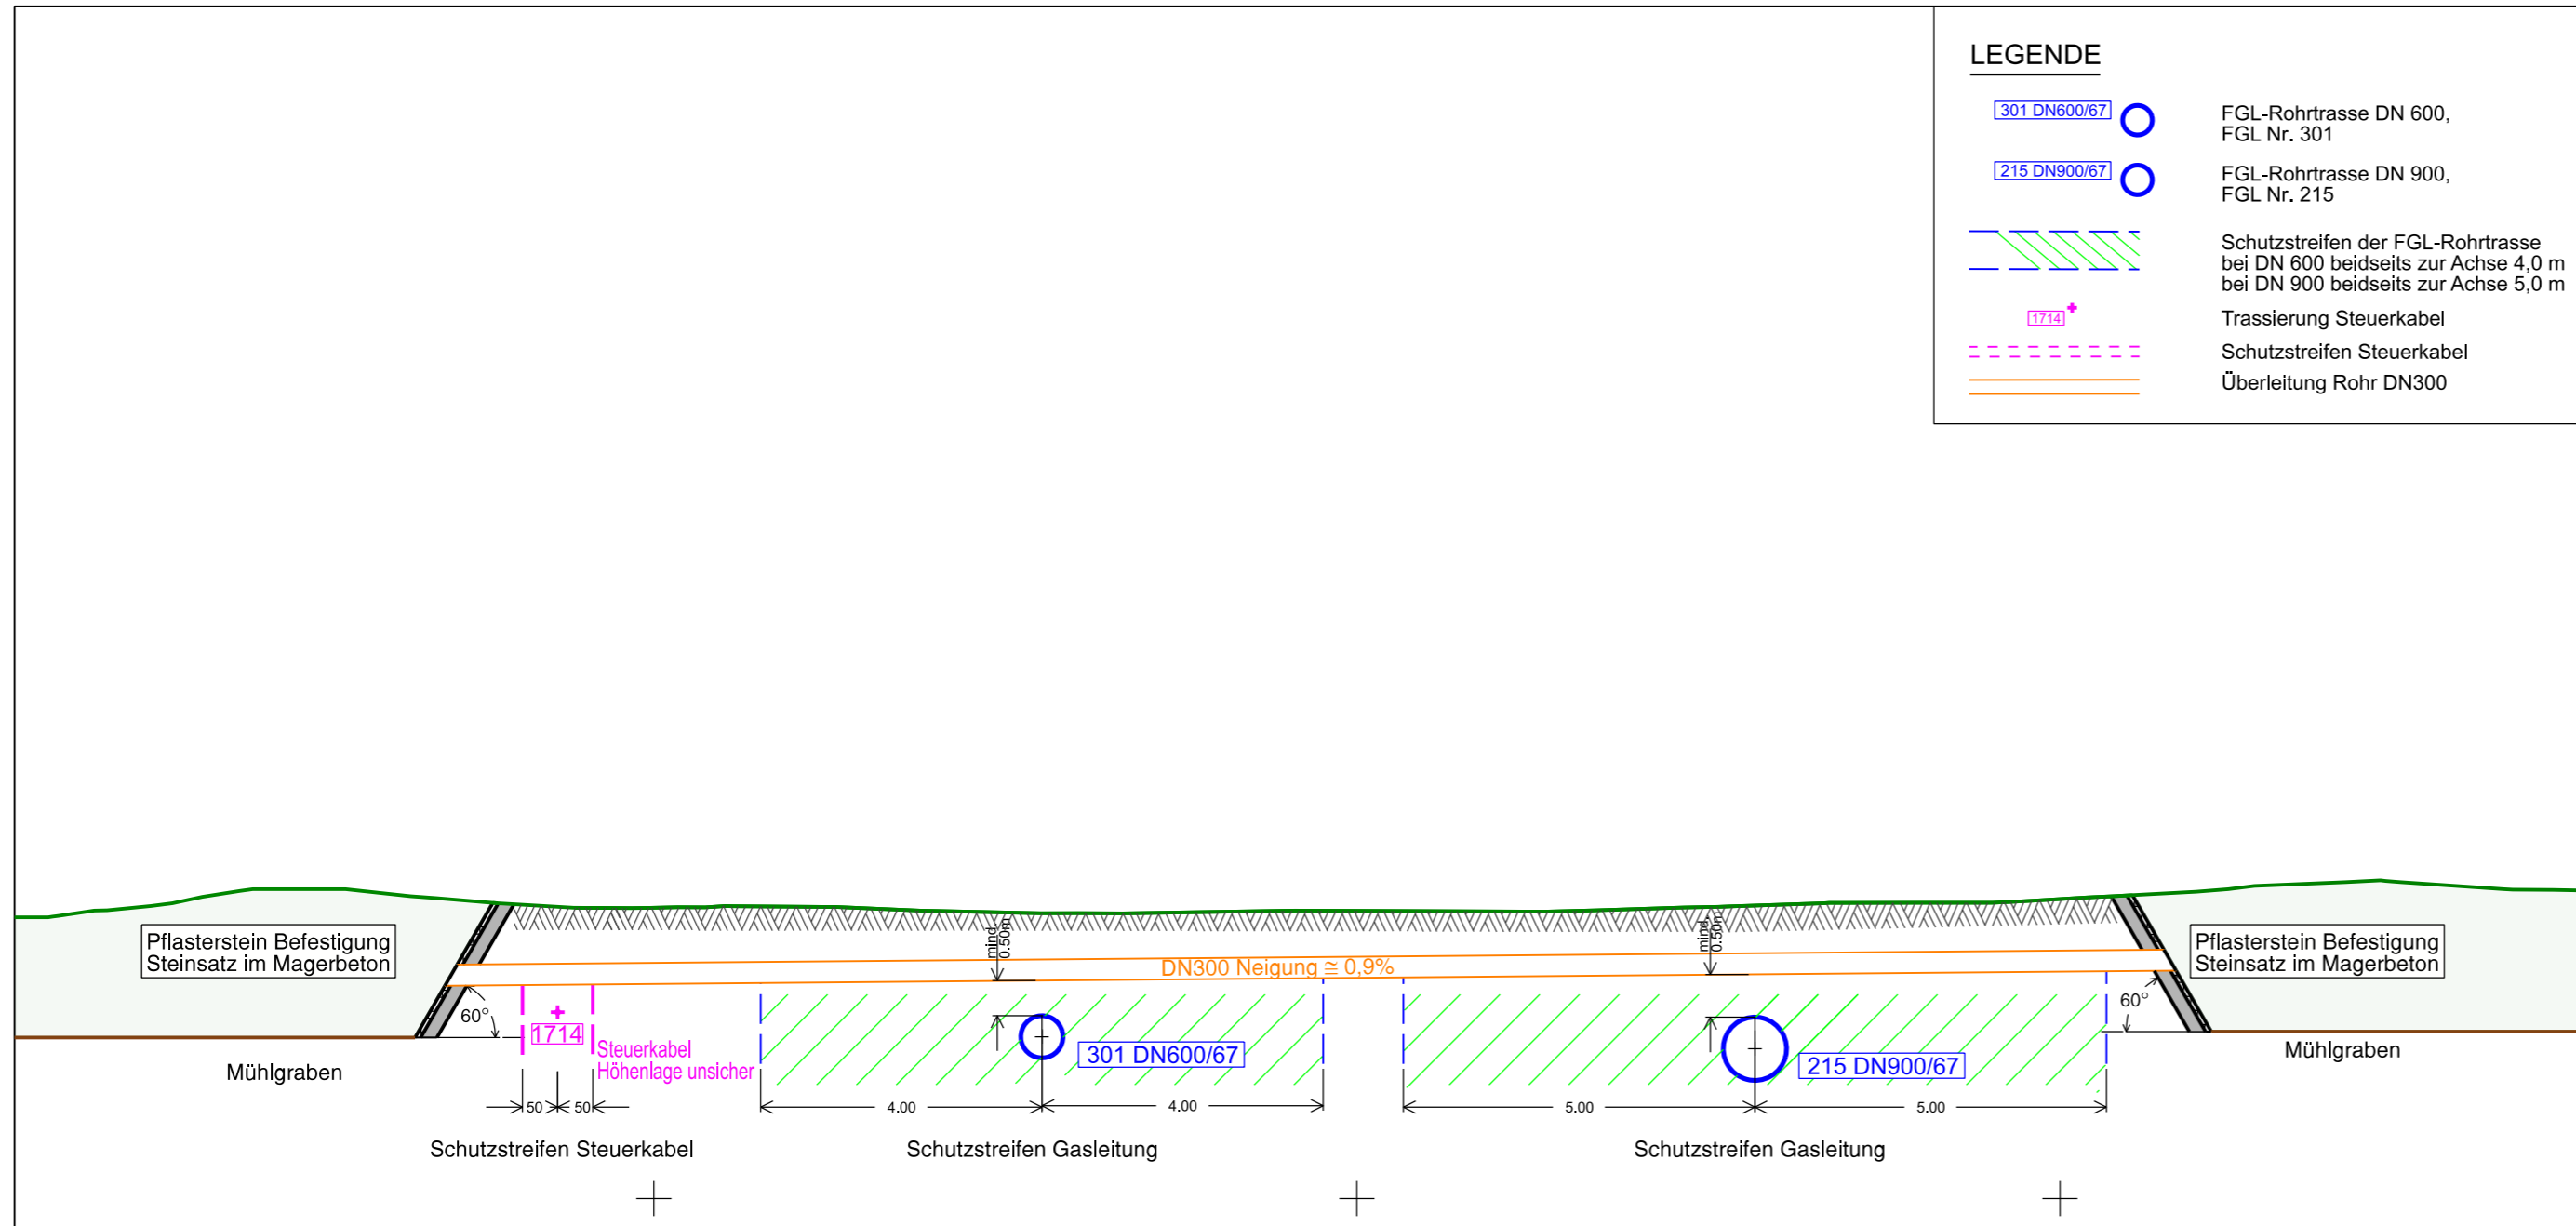

G.U.B. Ingenieur AG
 Niederlassung Dresden
 Glacisstraße 2, 01099 Dresden
 Telefon : 0351 658778-10
 Telefax : 0351 658778-30
 Internet : www.gub-ing.de
 E-Mail : info@gub-dresden.de



Bearbeitet: 03/2023	Buchheim
Gezeichnet: 03/2023	Angilella
Geprüft: 03/2023	Buchheim
Projekt-Nr.:	DDU 20 0339

Landesamt für Straßenbau und Verkehr

Niederlassung Meißen
 Heinrich-Heine-Straße 23 c
 01662 Meißen
 Tel.: 03521 / 7189-0
 Fax: 03521 / 7189-1999
 E-Mail: Poststelle.NL-Meißen@lasuv.sachsen.de

Bearbeitet:	
Geprüft:	
Faß, AL Planung, Straßenbau	

Nr.	Art der Änderung	Datum	Zeichen

Planergänzung zur Stellungnahme der GDMcom

LANDESAMT FÜR STRASSENBAU UND VERKEHR Freistaat SACHSEN	AnI_03 / Blatt-Nr.: 1 Schnitt 1-1
S 81 / Zschauitz - Lenz / NK 4747 057, Stat. 2,449 bis NK 4747 057, Stat. 0,382	Maßstab: 1:100
MaVis-Nr.: M 0000 5331	Maßstab: 1:100

S 81 Anbau eines Radweges zwischen Zschauitz und Lenz

aufgestellt: Landesamt für Straßenbau und Verkehr, Niederlassung Meißen Holger Wohsmann Niederlassungsleiter
Meißen,