




Ansicht B  
M 1:5

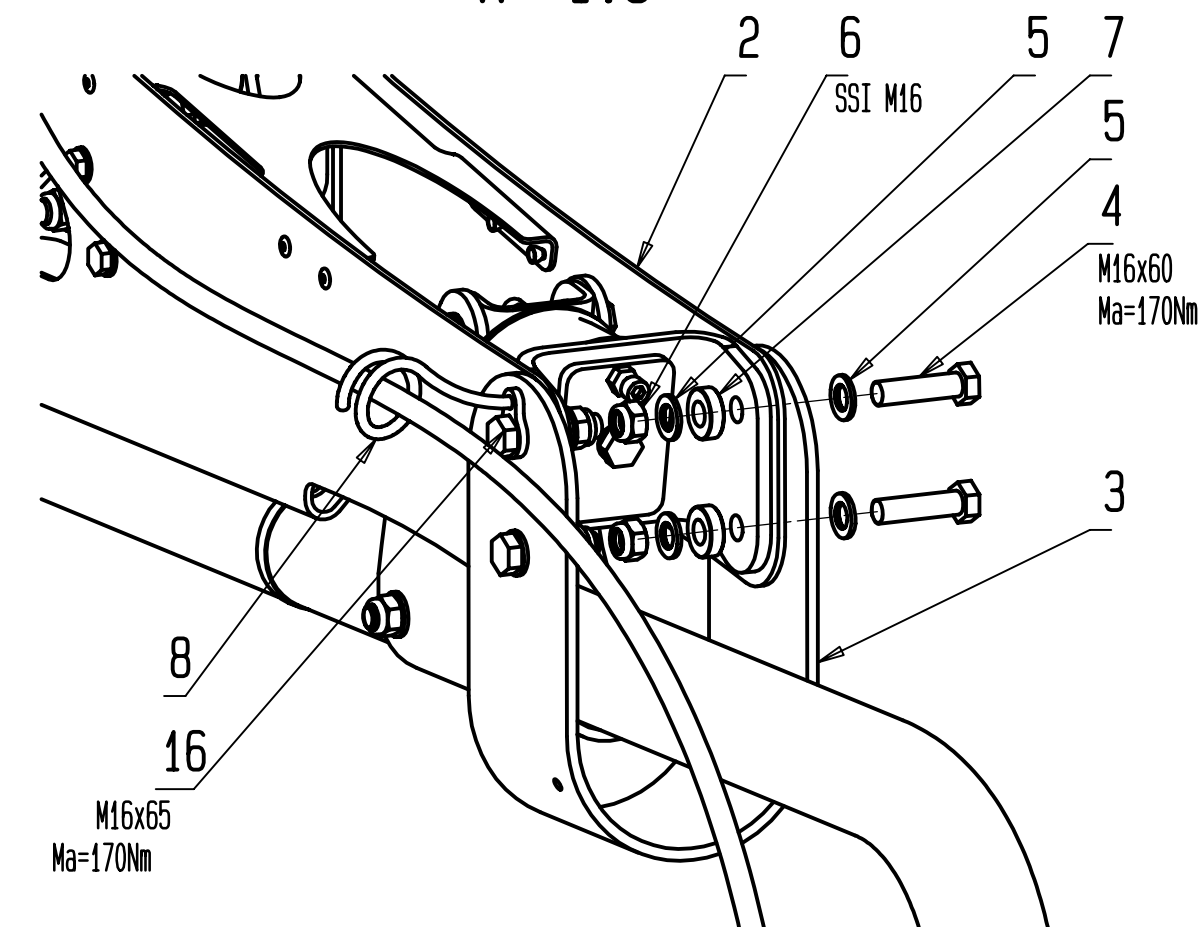


Ansicht F  
M 1:5

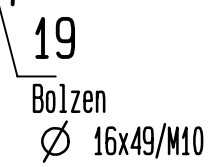




Schnitt C-C  
M 1:5

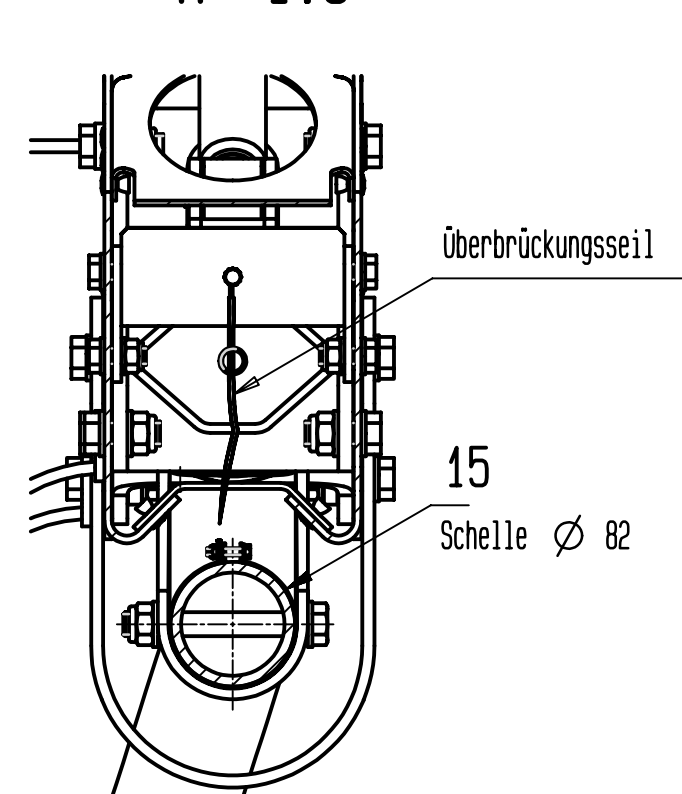


Schnitt D-D  
M 1:5

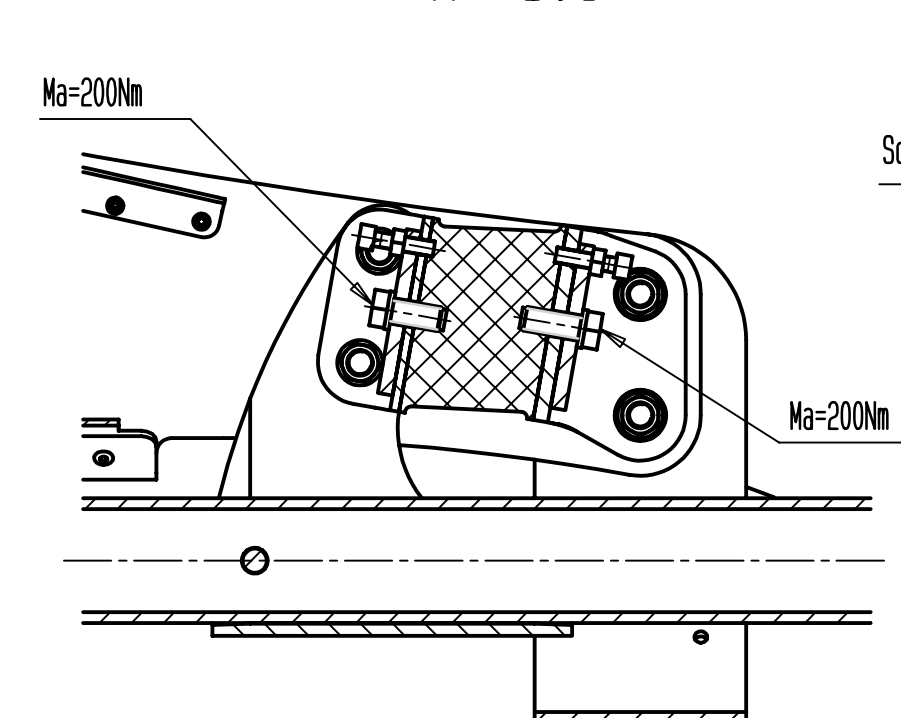


Ansicht  
M 1:5

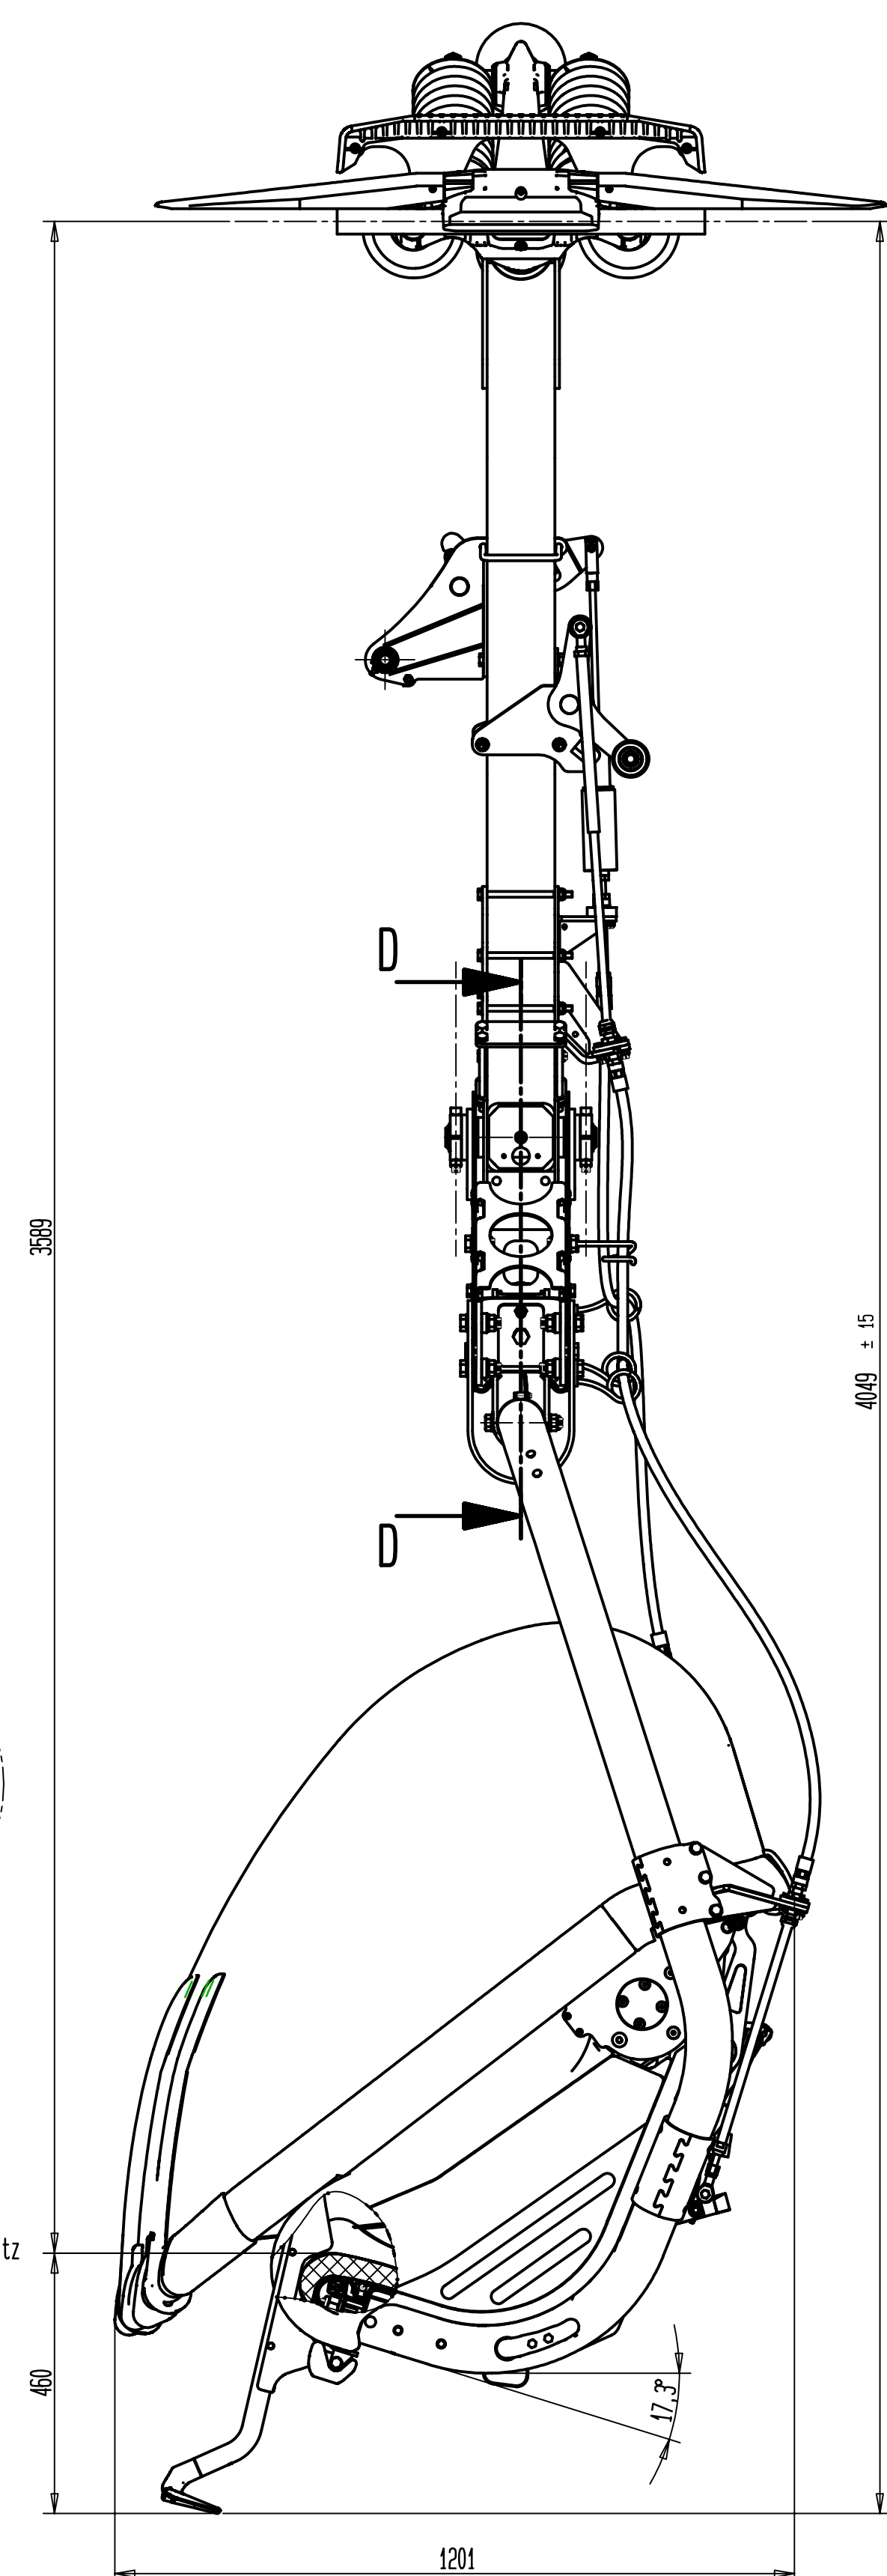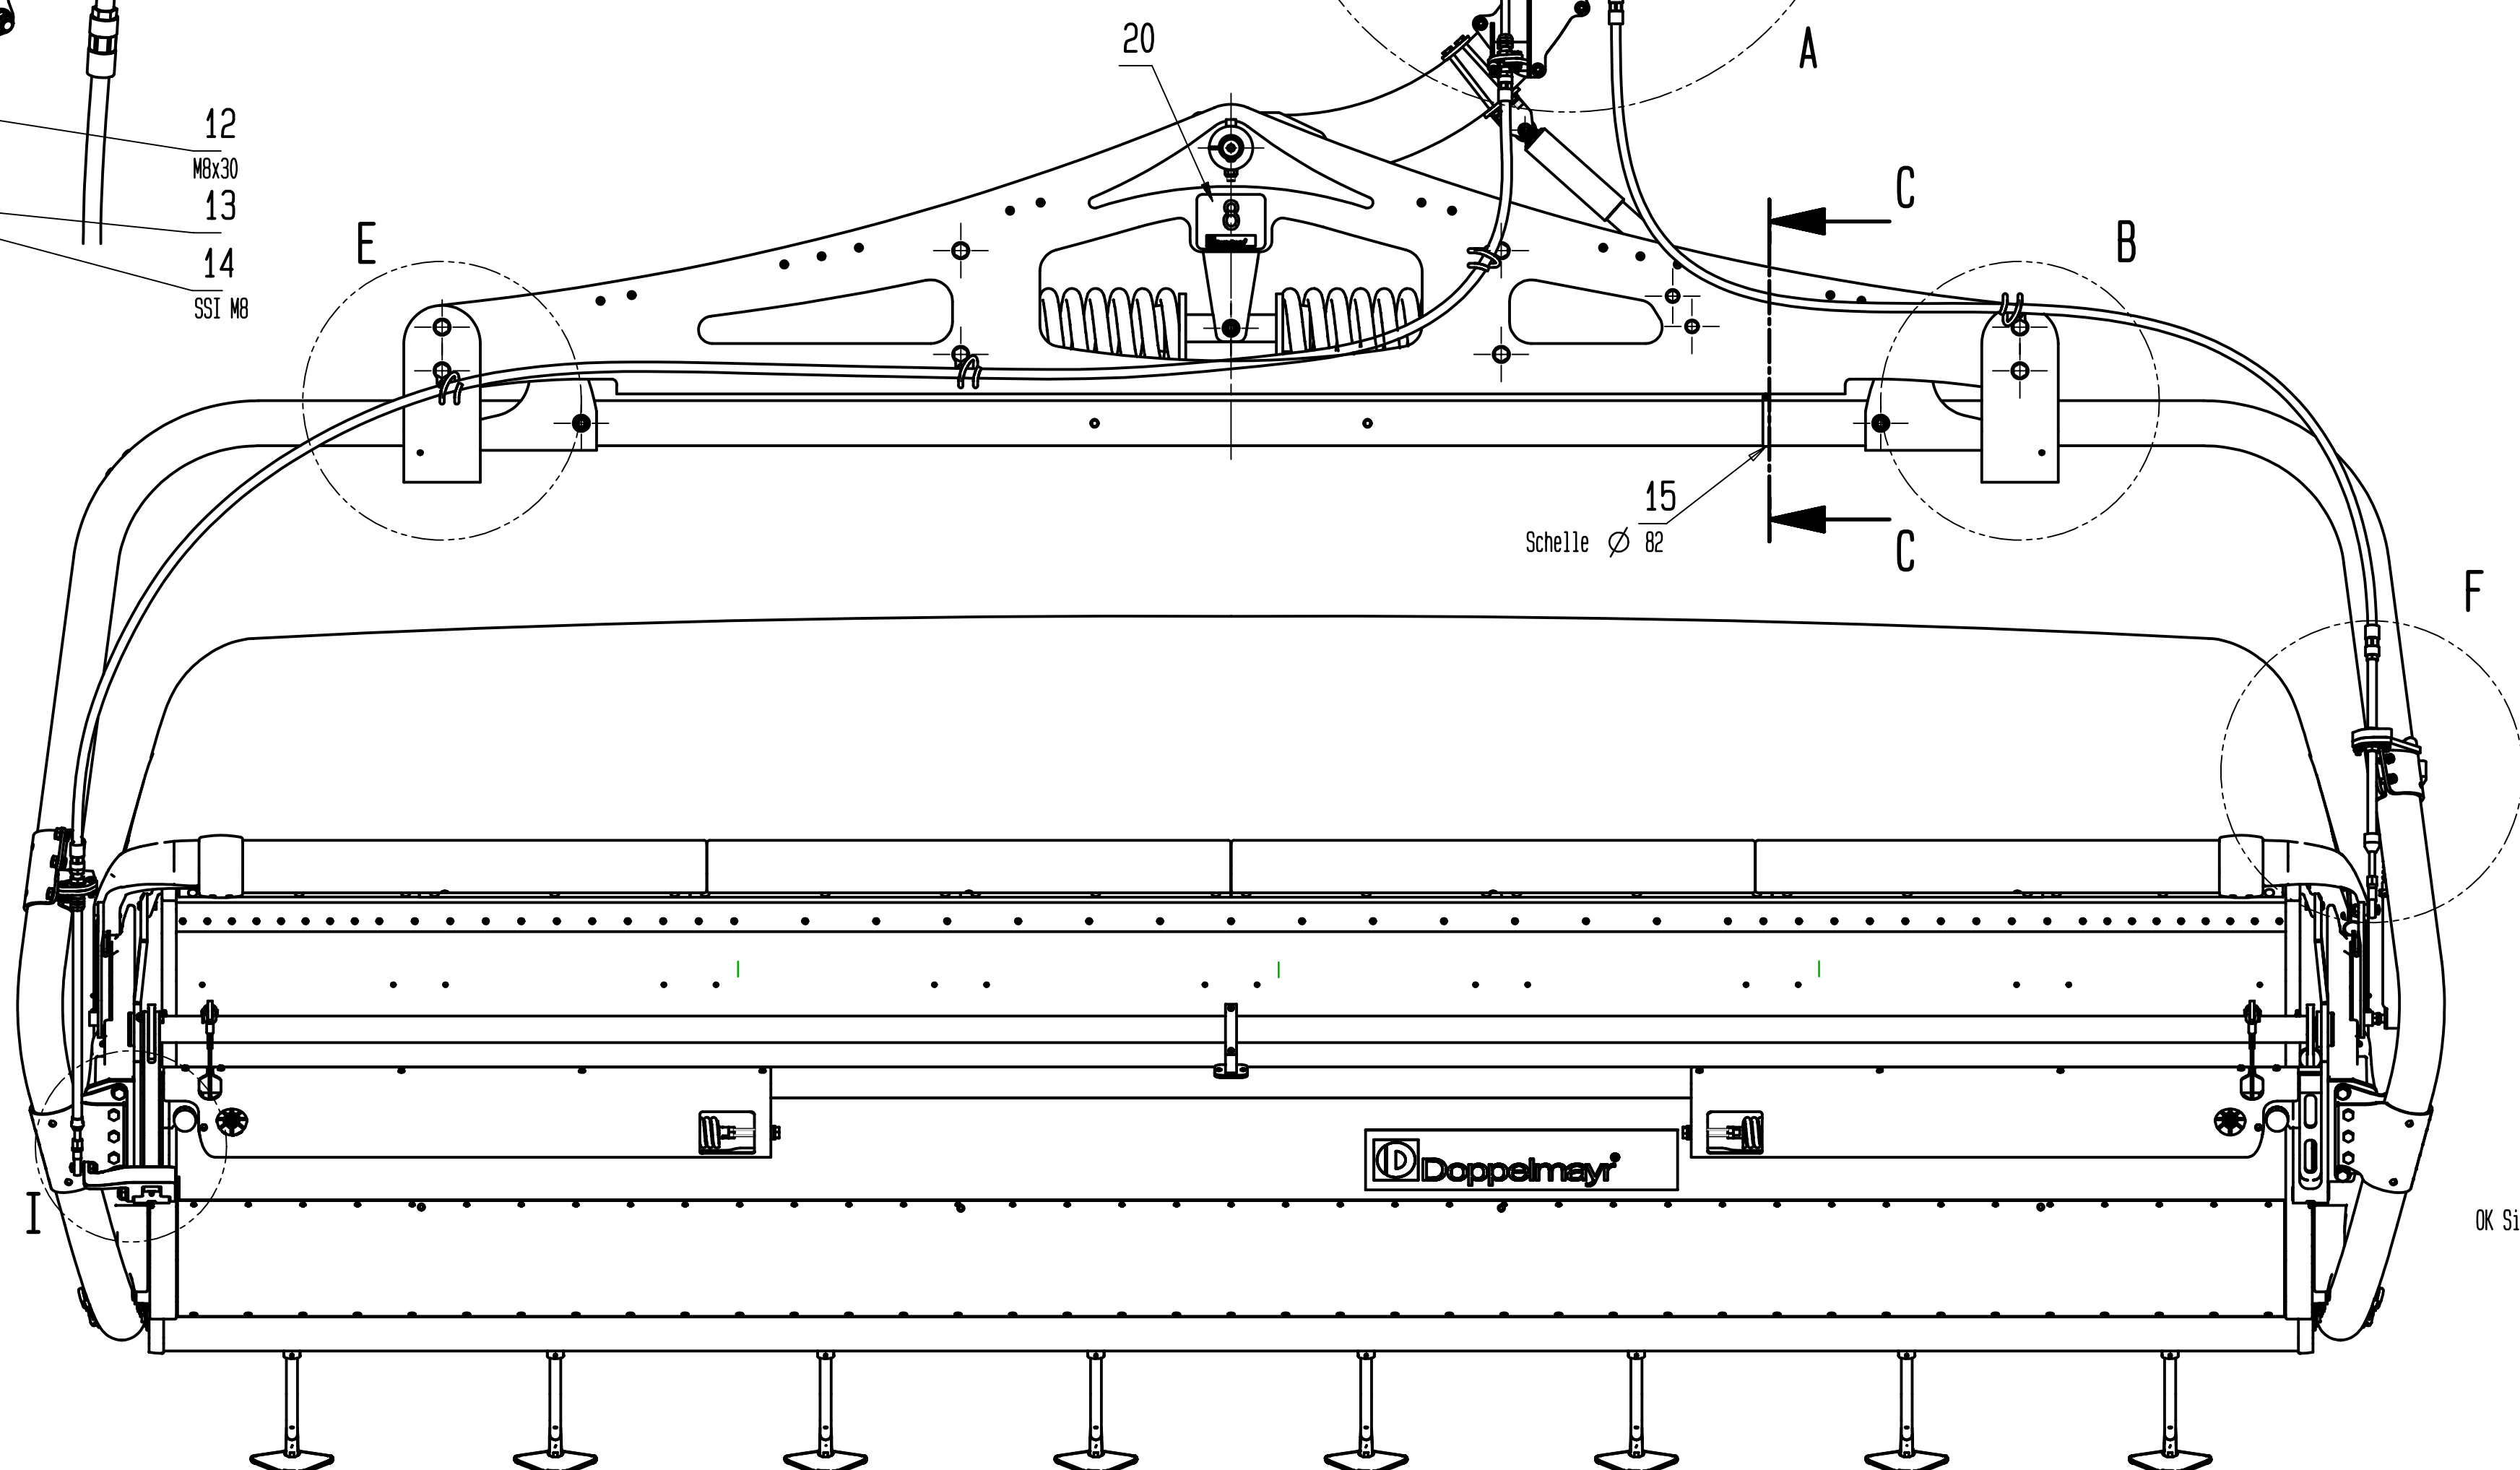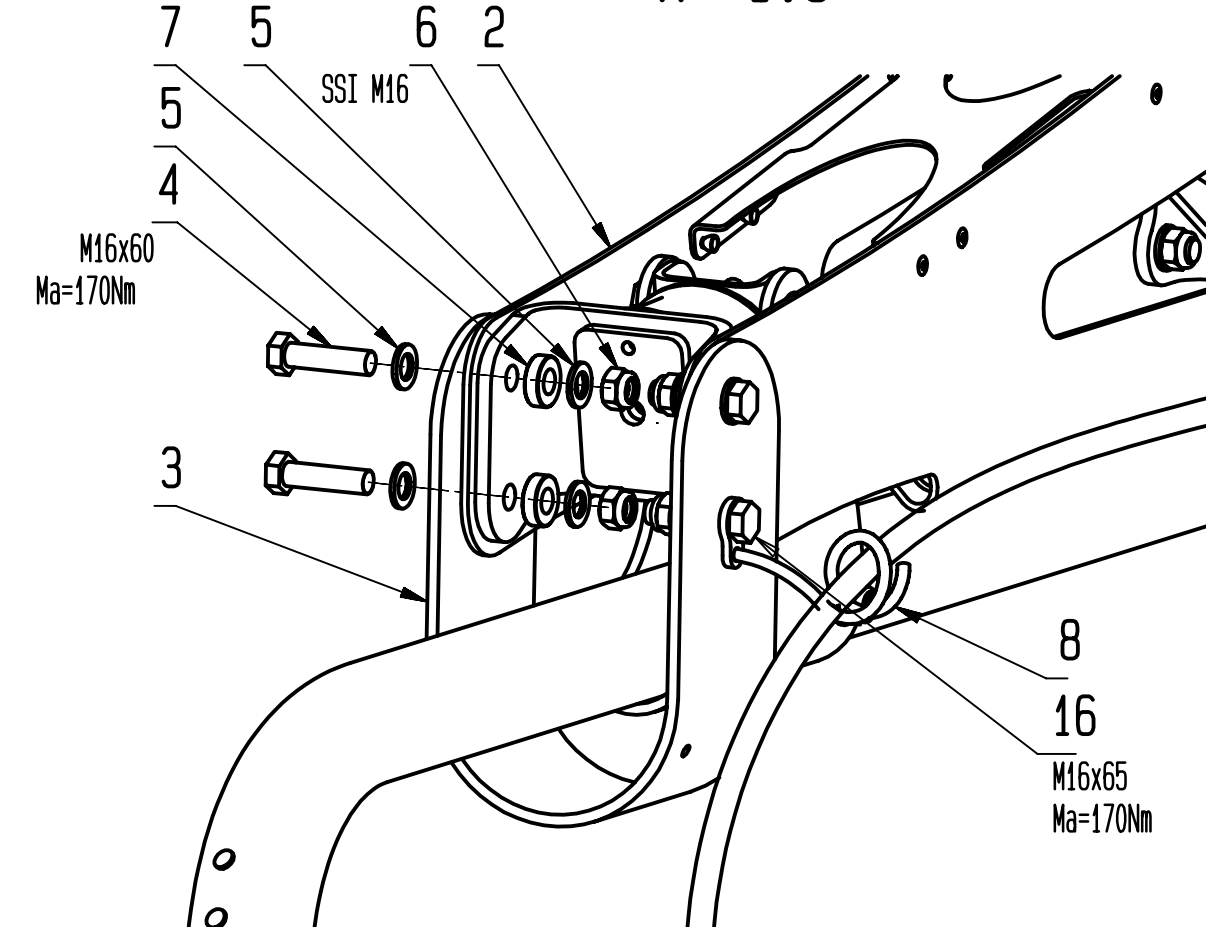



Detail G  
M 1:5

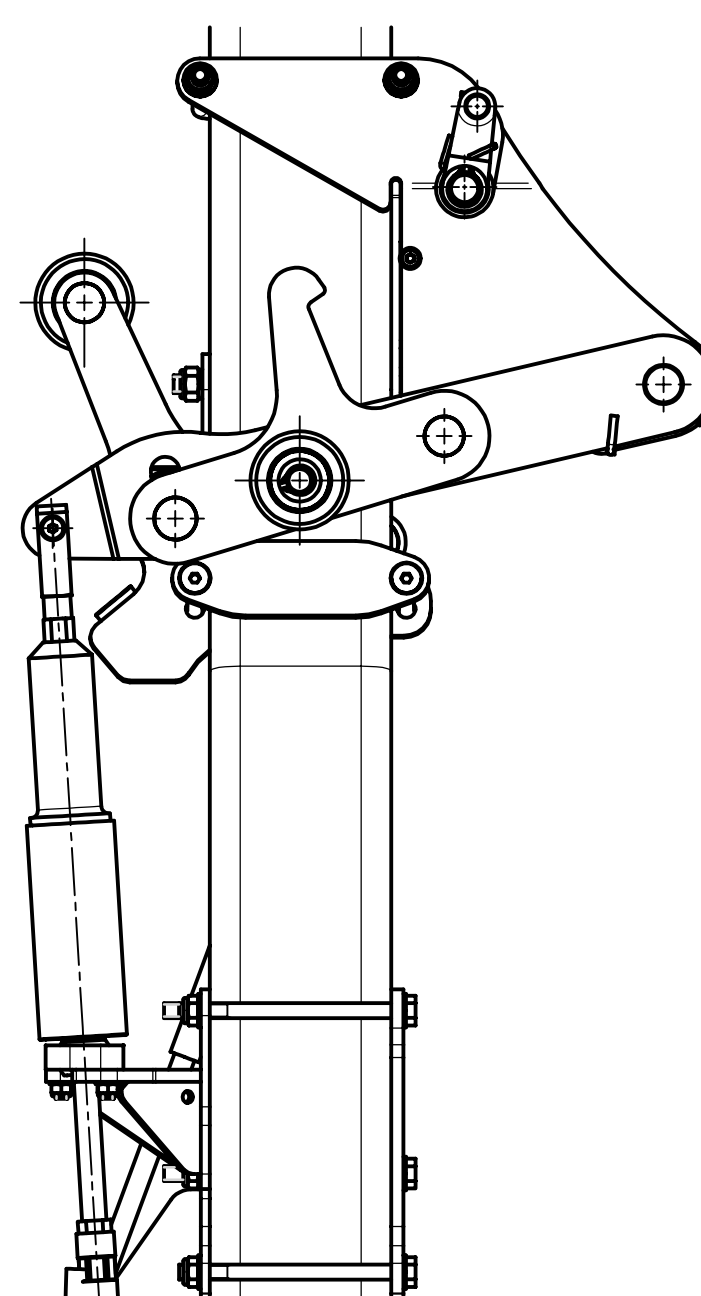

Detail H  
M 1:5

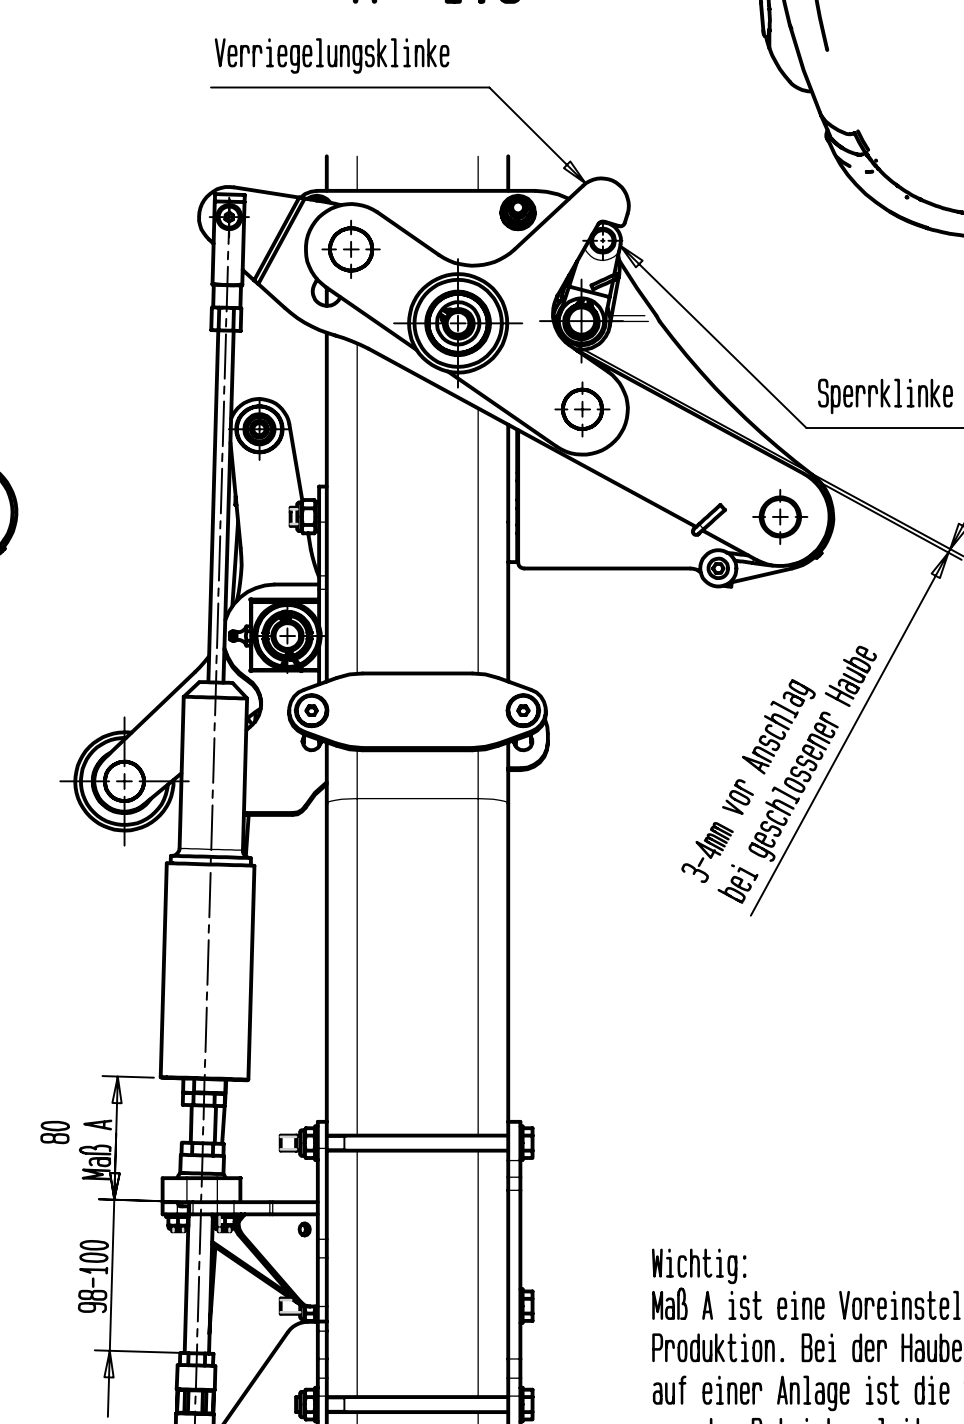

Detail  
M 1:5

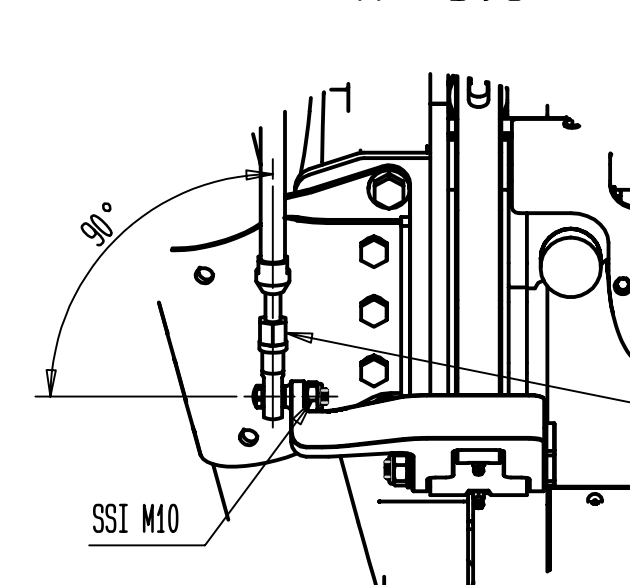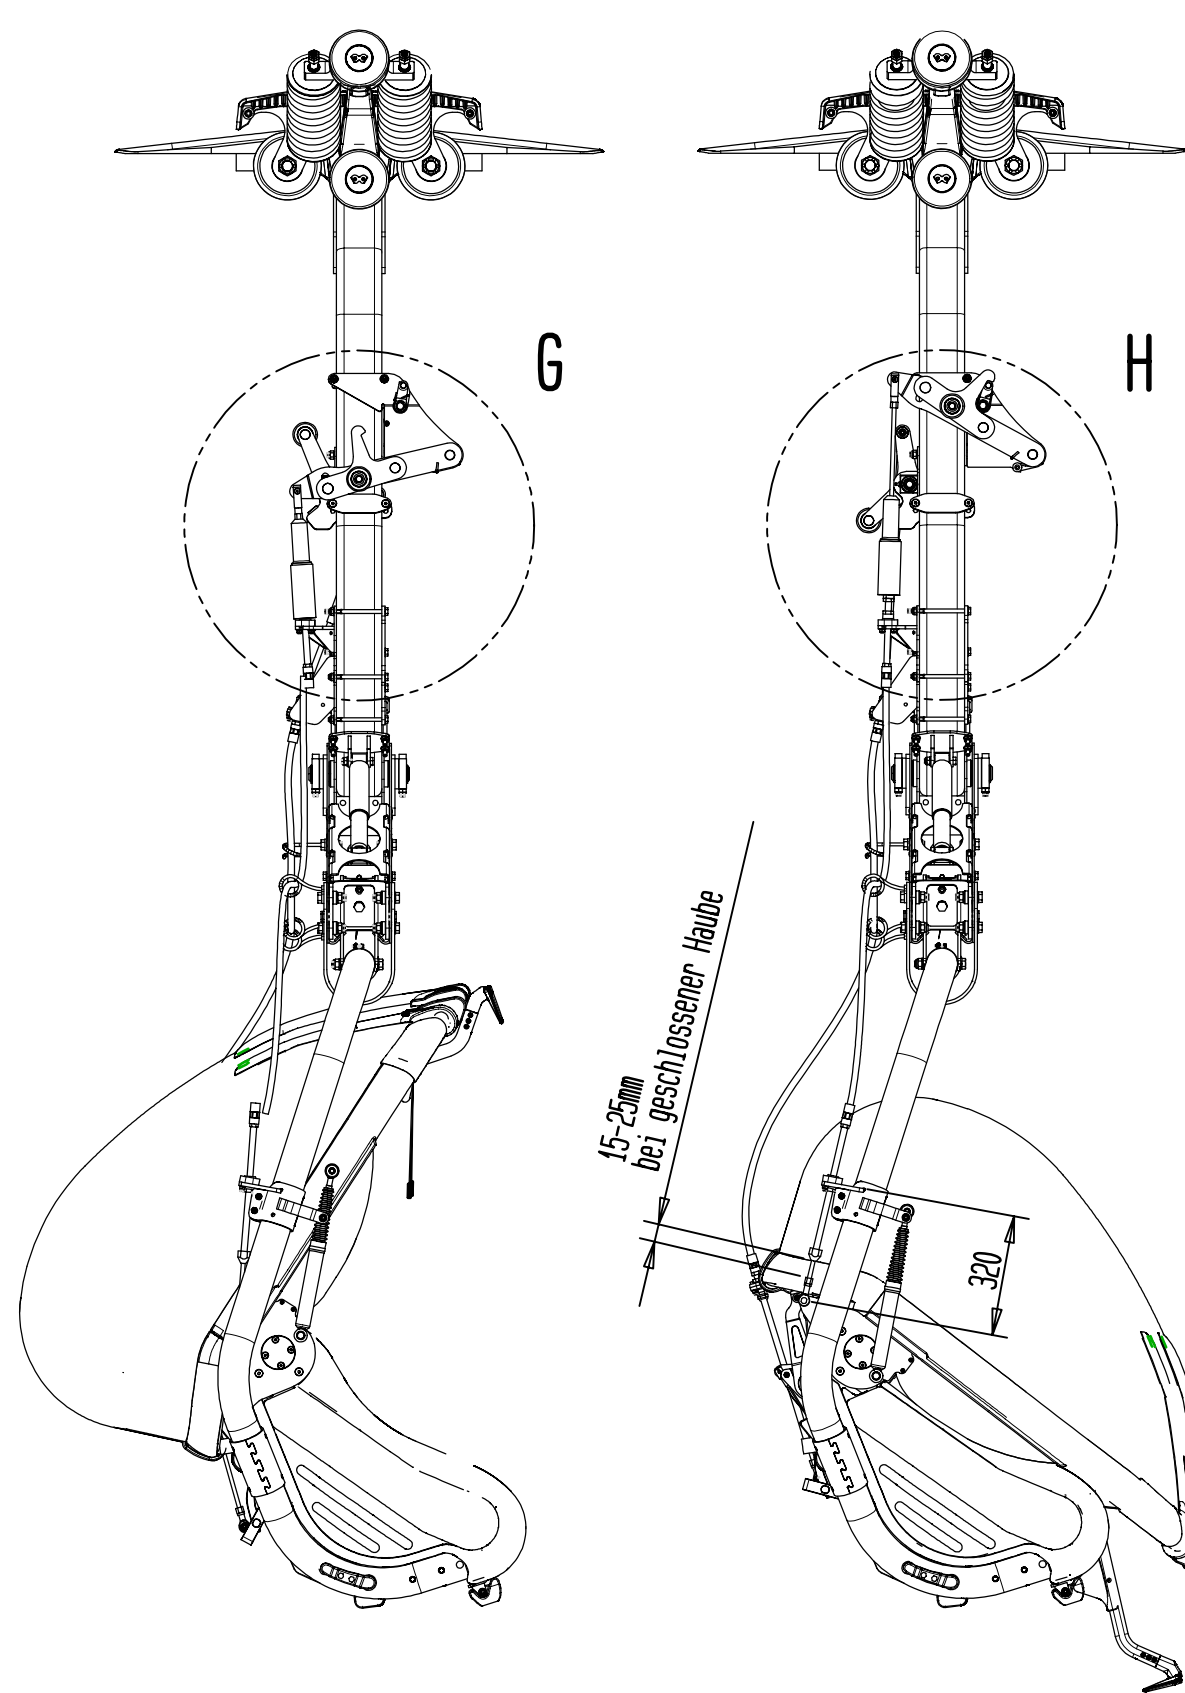[illegible][illegible]