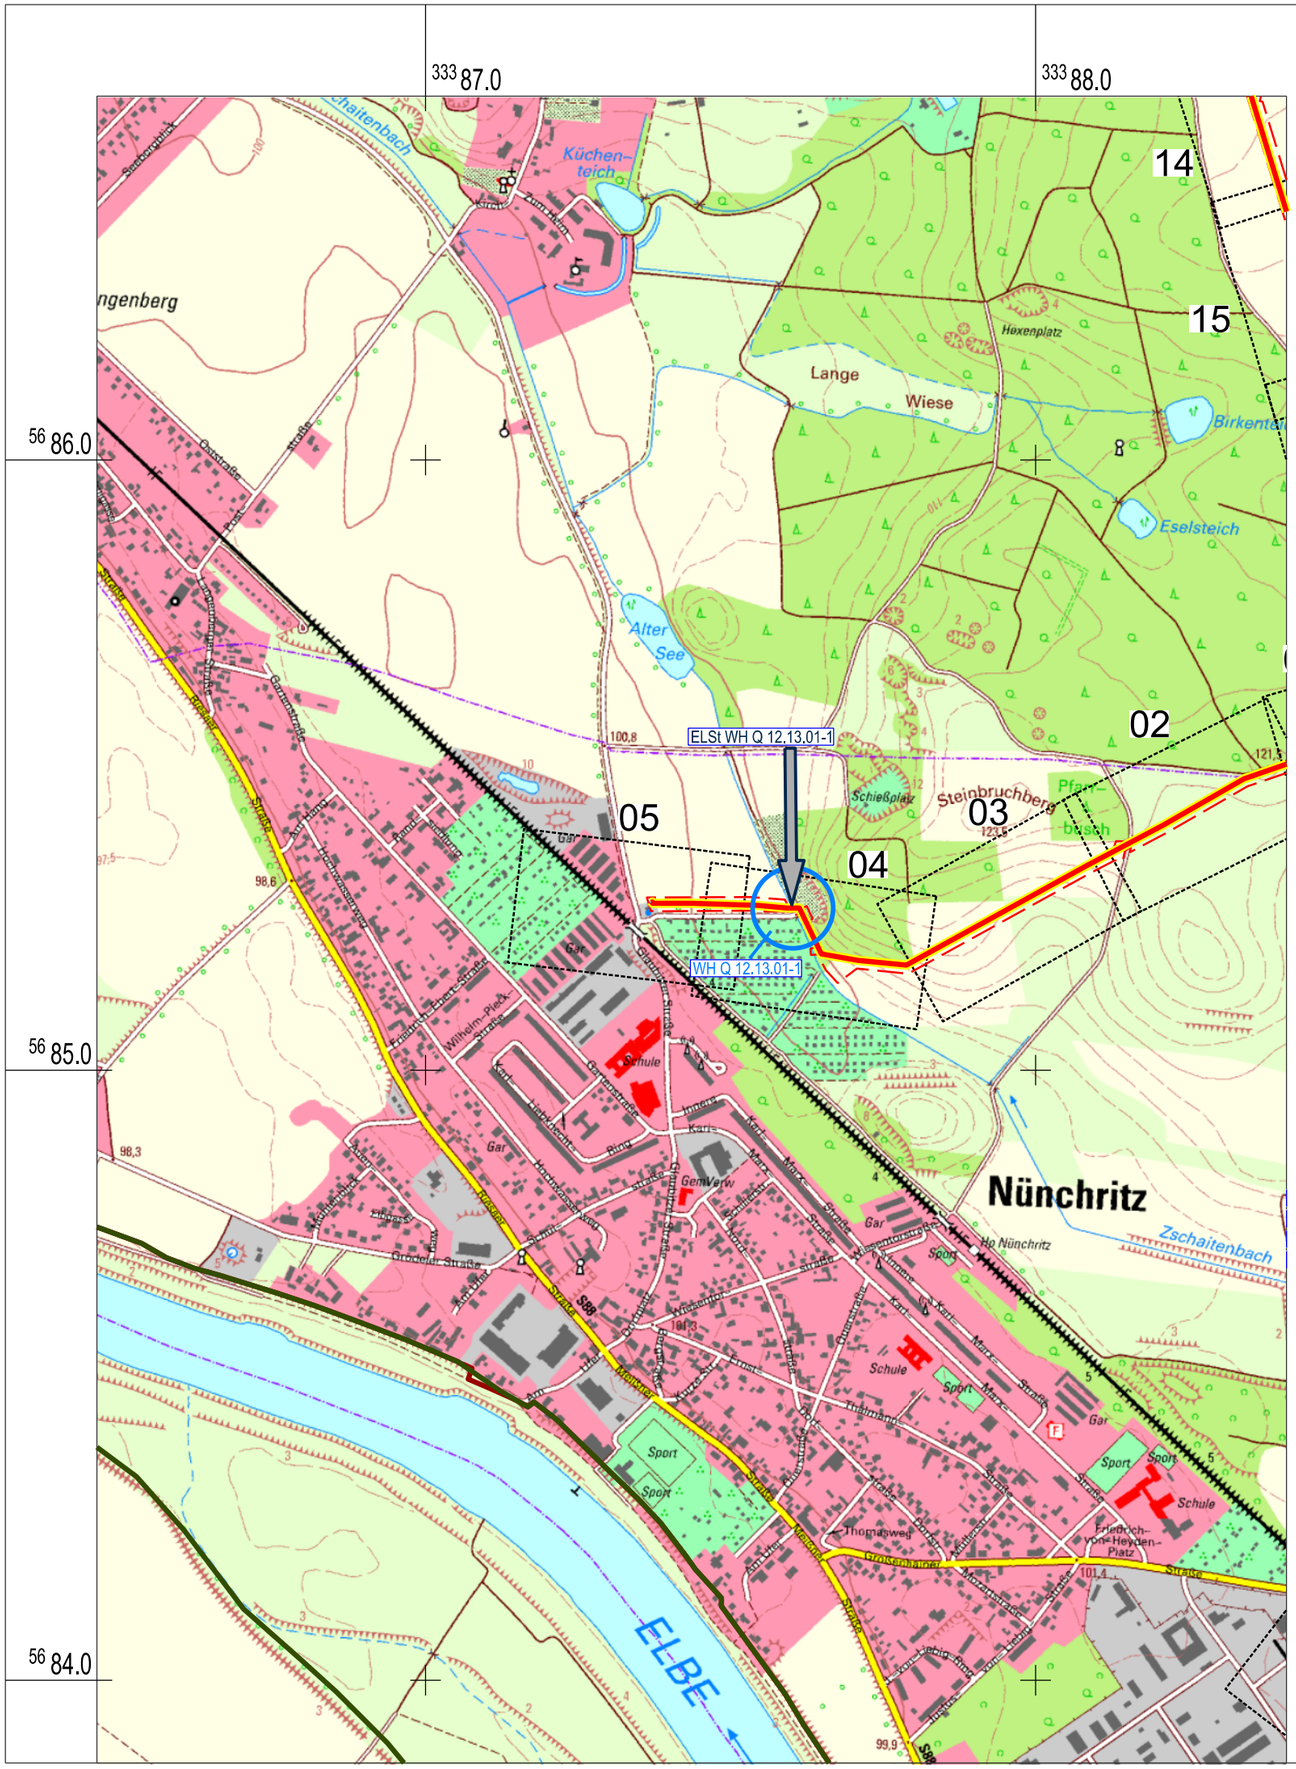

LEGENDE

Projektinformationen

- geplante Rohrauswechslung / Umverlegung
- Arbeitsstreifen
- 04 — Blattschnitte mit Bezeichnung

Wasserrecht

- Absenkbereich (WHQ)
- Einleitstelle (ELSt)

NATURA 2000 - Schutzgebiete

- Europäische Vogelschutzgebiete
- Fauna - Flora - Habitat - Gebiete

Bezugssysteme:
Lage: ETRS 89_ UTM 33
Höhe: DHHN 92

Kartengrundlage / Auszug aus:
(c) Geobasisdaten: Staatsbetrieb Geobasisinformation und Vermessung Sachsen 2017
(c) NATURA 2000: Quelle, Geoportal Sachsen

PLE
Pipeline Engineering GmbH
Gürtelstraße 29a / 30
10247 Berlin

N

Antragsunterlagen zu Planfeststellung,
Unterlage 6: Wasserrechtliche Anträge

Projekt:
Neuverlegung Ferngasleitung FGL 012
einschl. Nebenanlagen, Teilabschnitt Sachsen

Inhalt:
Übersichtskarte Wasserhaltungen

	Datum	Name
bearbeitet:	21.01.2019	Buchheim
gezeichnet:	24.01.2019	Hanke
geprüft:	25.01.2019	Buchheim

Anlagen-Nr.:	Projekt-Nr.:	Maßstab:
3.4	DDU 18 0808	1 : 10 000

GEO UMWELT BAU
www.gub-ing.de

Dateiname: AnL_03-3-1.dgn
Format: 420 mm x 297 mm 0,12 m²

L:\2018\DD\DDU_1808082_PB\02_Auslieferung\Anlagen\AnL_03\AnL_03-3-1.dgn