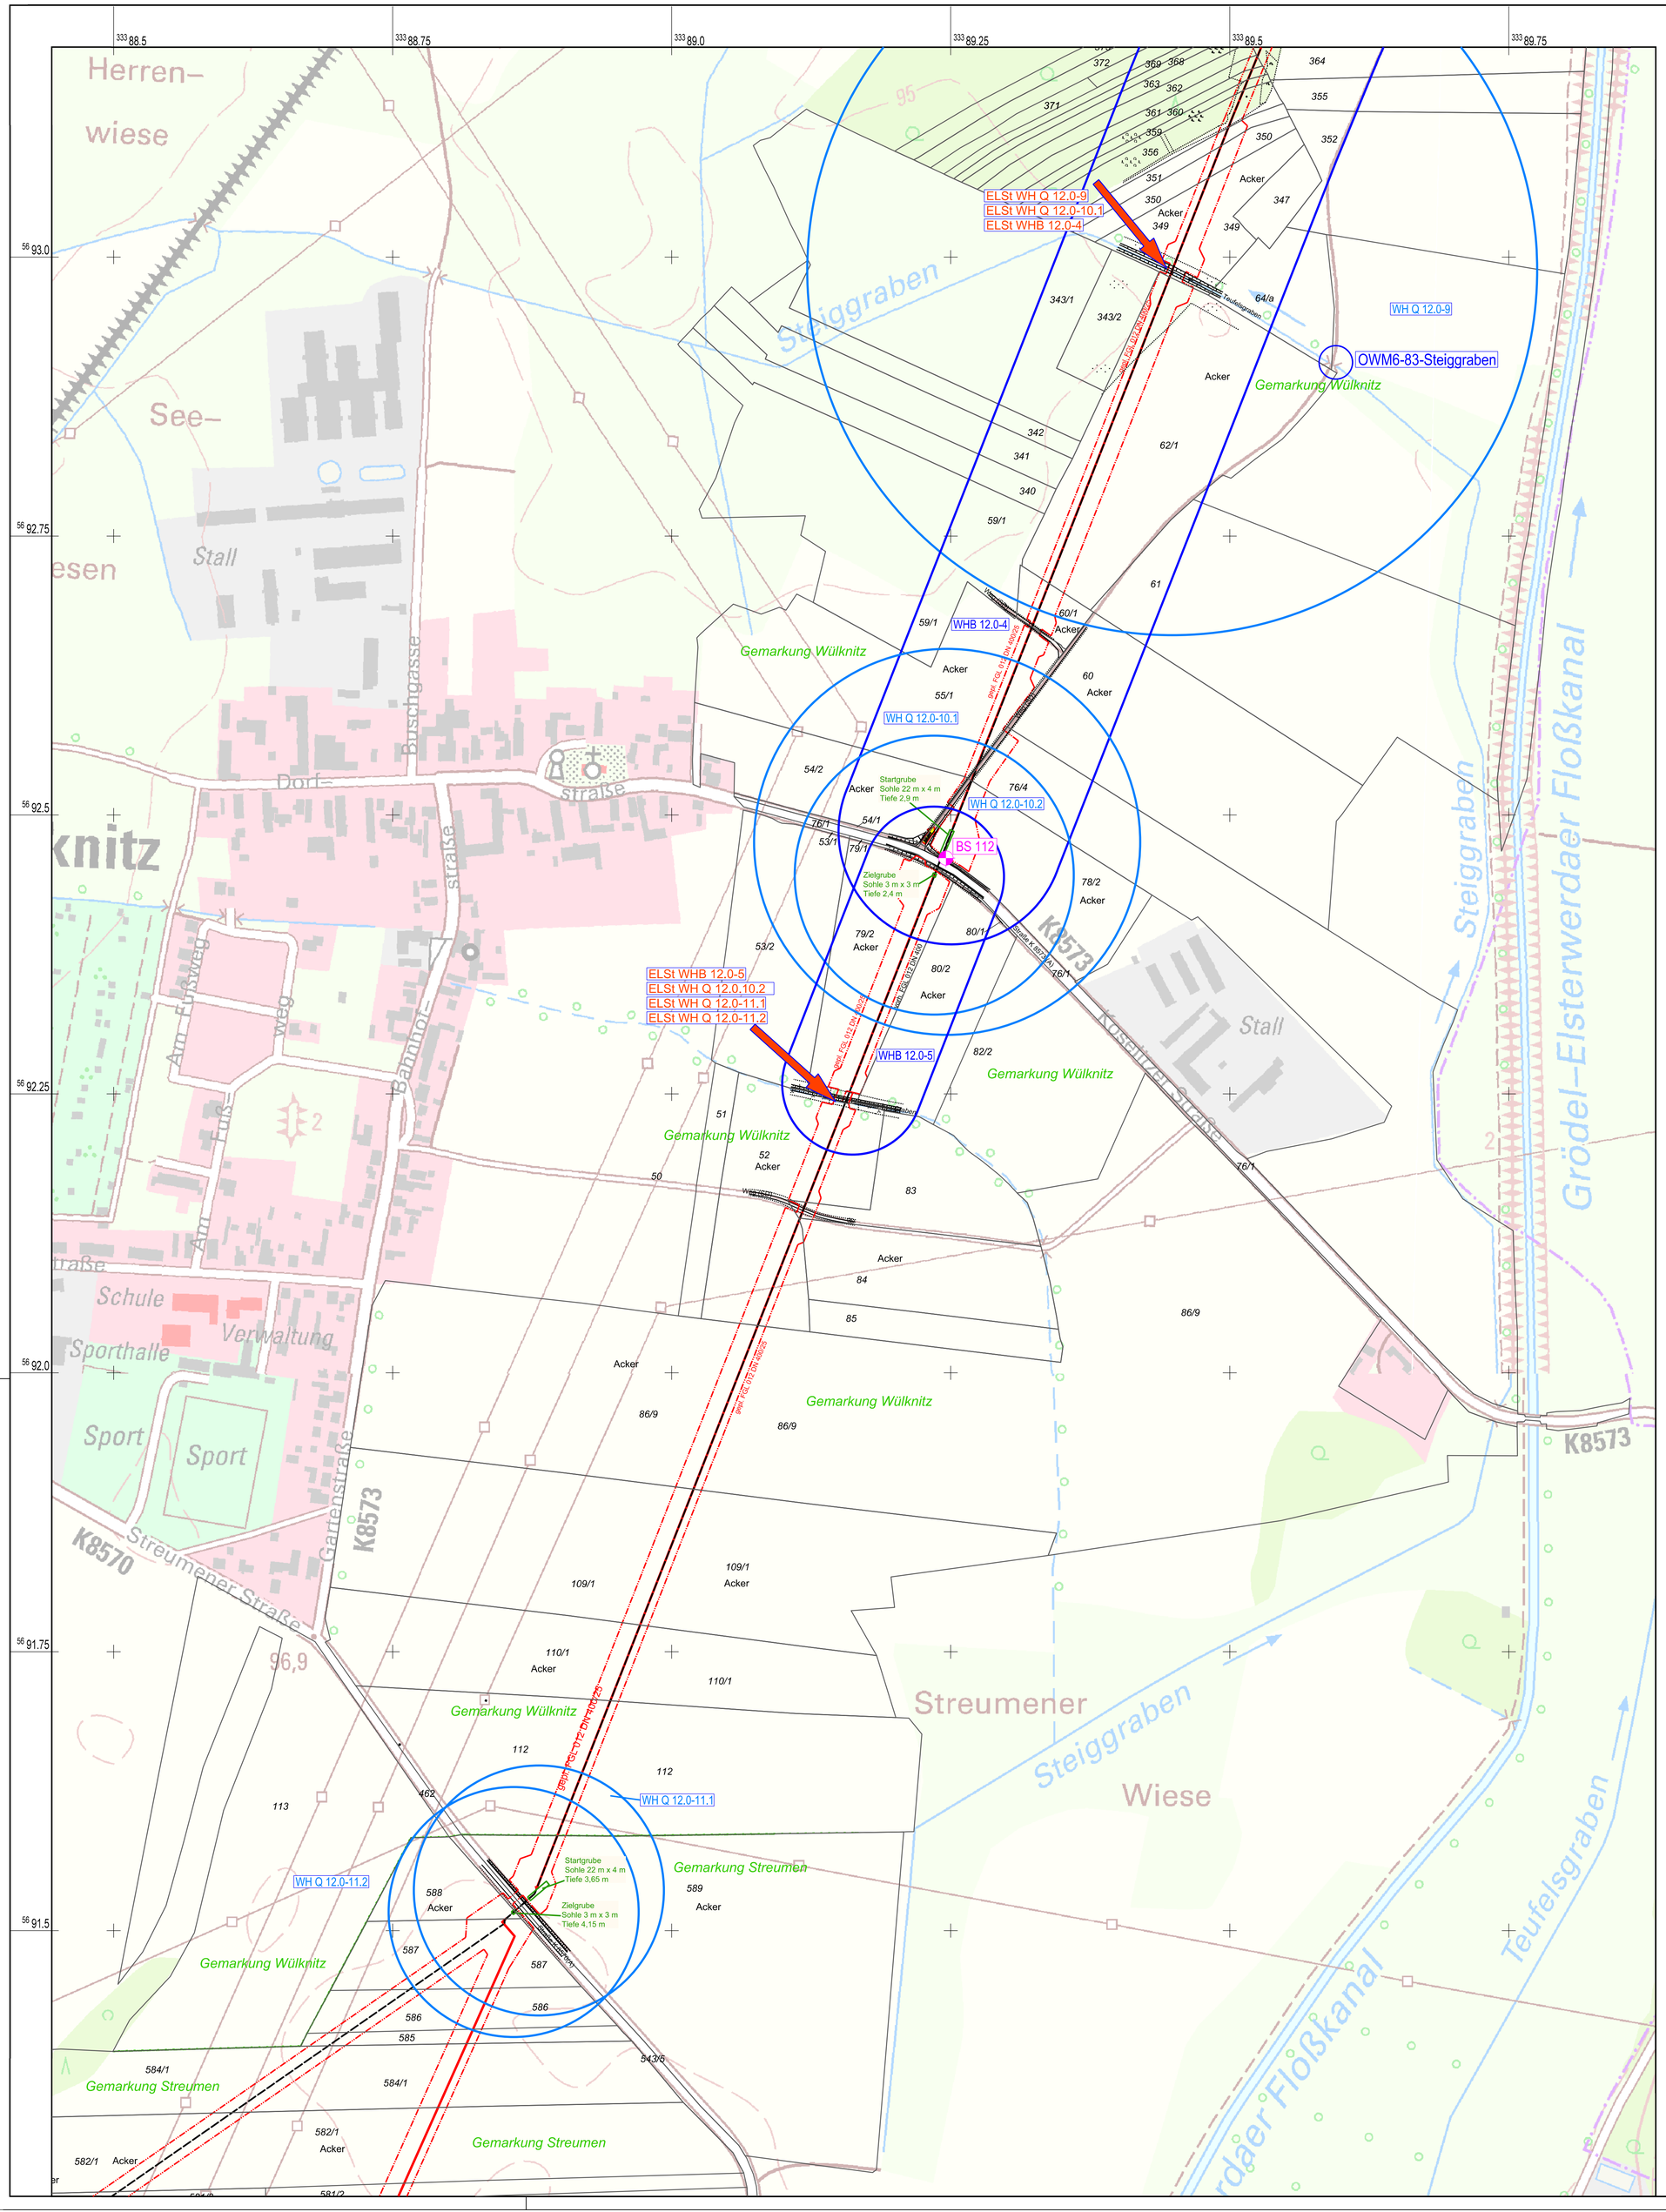

LEGENDE

Projektinformationen

- geplante Rohrauswechslung / Umverlegung
- Arbeitsstreifen
- BS 112 — Bohrsondierungen mit Grundwasseranalysen

Wasserrecht

- Absenkbereich (WHB)
- Absenkbereich (WHQ)
- OWM6-83-Steiggraben — Vorhabenbezogene Probenahmestelle Oberflächenwasser-Beschaffenheit
- Einleitstelle (ELSt)

ELSt WH Q 12.0-9	Gemarkung Wülknitz	Flurst. 349
ELSt WH Q 12.0-10.1	Gemarkung Wülknitz	Flurst. 349
ELSt WHB 12.0-4	Gemarkung Wülknitz	Flurst. 349
ELSt WHB 12.0-5	Gemarkung Wülknitz	Flurst. 52
ELSt WH Q 12.0.10.2	Gemarkung Wülknitz	Flurst. 52
ELSt WH Q 12.0-11.1	Gemarkung Wülknitz	Flurst. 52
ELSt WH Q 12.0-11.2	Gemarkung Wülknitz	Flurst. 52

6.2.1
6.2.2
6.2.3
6.2.5
6.2.4

Bezugssysteme:
Lage: ETRS 89_ UTM 33
Höhe: DHHN 92

Kartengrundlage / Auszug aus:
(c) Geobasisdaten: Staatsbetrieb Geobasisinformation und Vermessung Sachsen 2017

PLE Pipeline Engineering GmbH
Gürtelstraße 29a / 30
10247 Berlin

Antragsunterlagen zu Planfeststellung, Unterlage 6: Wasserrechtliche Anträge

Projekt:
Neuverlegung Ferngasleitung FGL 012 einschl. Nebenanlagen, Teilabschnitt Sachsen

Inhalt:
Detaillageplan Wassereinleitungen

	Datum	Name
bearbeitet	07.02.2019	Rost
gezeichnet	13.02.2019	Hanke
geprüft	13.02.2019	Rost

Anlagen-Nr.:	Projekt-Nr.:	Maßstab:
6.2.3	DDU 18 0808	1 : 2 500

GUB GEO UMWELT BAU
www.gub-ing.de
Dateiname: Anl_06-2-3.dgn
Format: 800 mm x 800 mm 0,64 m²