


Land Brandenburg

Freistaat Sachsen

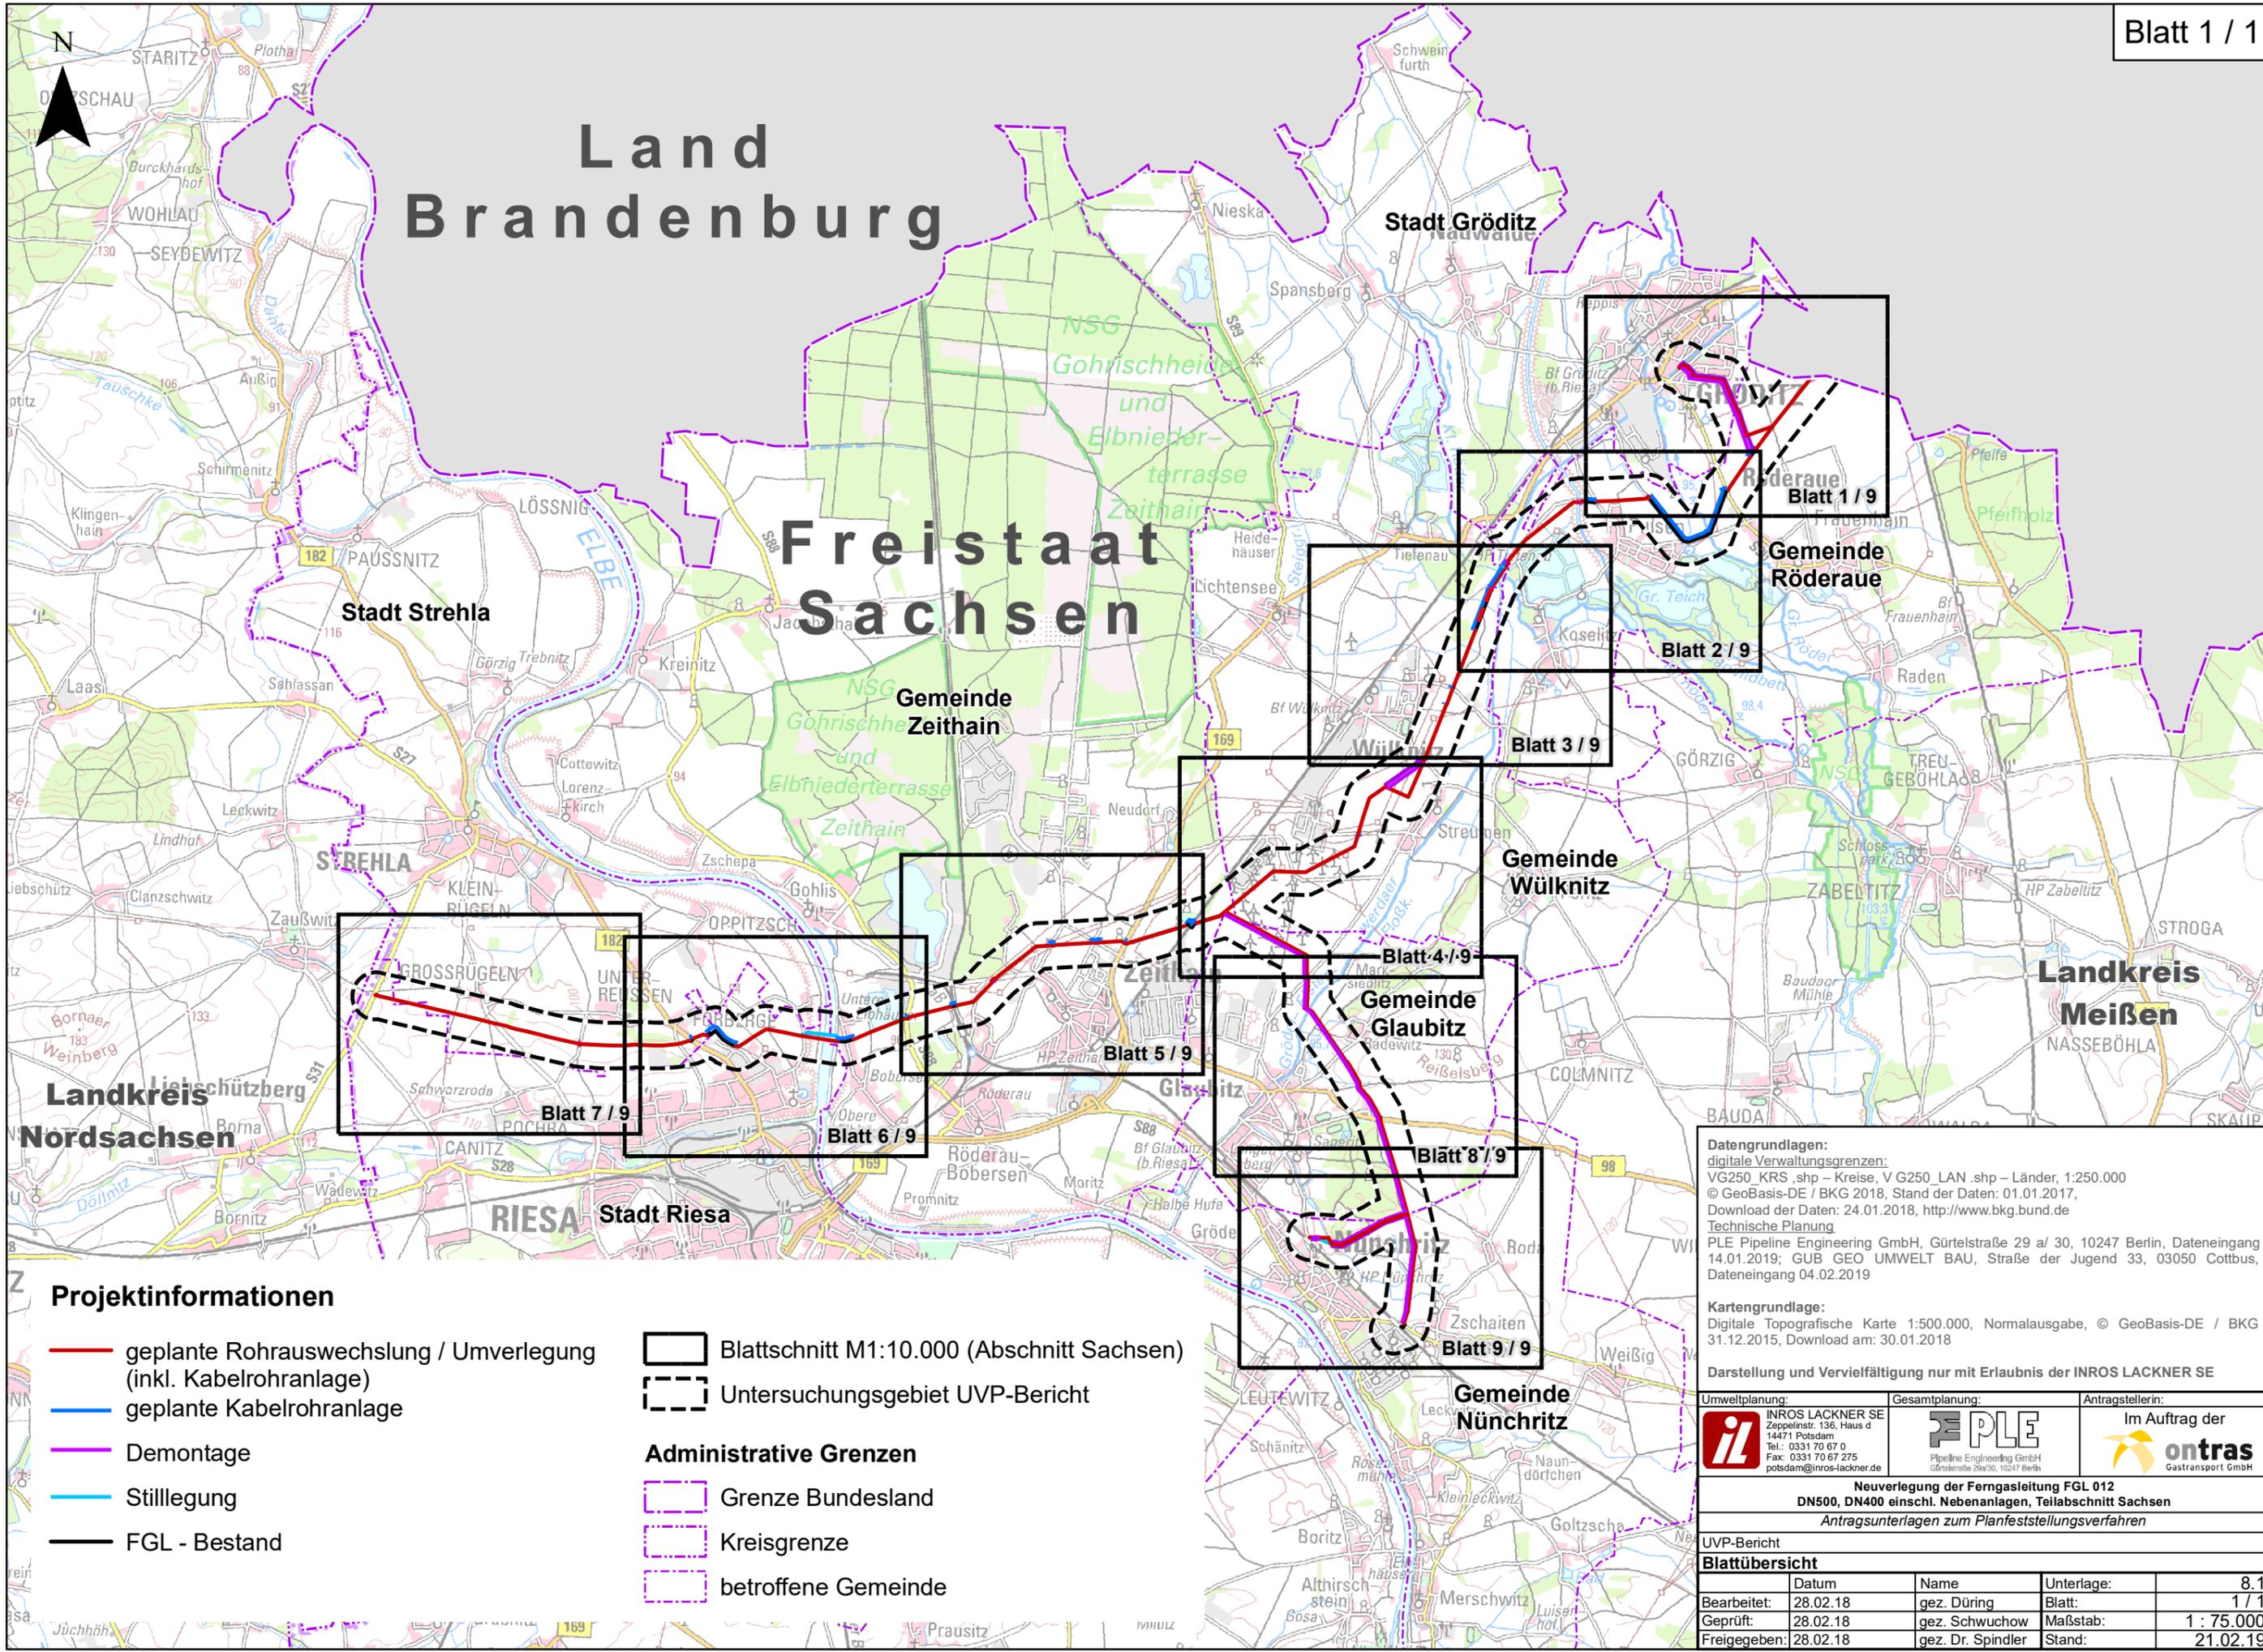

Projektinformationen

- geplante Rohrauswechslung / Umverlegung (inkl. Kabelrohranlage)
 - geplante Kabelrohranlage
 - Demontage
 - Stilllegung
 - FGL - Bestand
 - Blattschnitt M1:10.000 (Abschnitt Sachsen)
 - Untersuchungsgebiet UVP-Bericht
- ### Administrative Grenzen
- Grenze Bundesland
 - Kreisgrenze
 - betroffene Gemeinde

Datengrundlagen:
 digitale Verwaltungsgrenzen:
 VG250_KRS.shp – Kreise, VG250_LAN.shp – Länder, 1:250.000
 © GeoBasis-DE / BKG 2018, Stand der Daten: 01.01.2017,
 Download der Daten: 24.01.2018, <http://www.bkg.bund.de>
Technische Planung
 PLE Pipeline Engineering GmbH, Gürtelstraße 29 a/ 30, 10247 Berlin, Dateneingang
 14.01.2019; GUB GEO UMWELT BAU, Straße der Jugend 33, 03050 Cottbus,
 Dateneingang 04.02.2019

Kartengrundlage:
 Digitale Topografische Karte 1:500.000, Normalausgabe, © GeoBasis-DE / BKG
 31.12.2015, Download am: 30.01.2018

Darstellung und Vervielfältigung nur mit Erlaubnis der INROS LACKNER SE

Umweltplanung: INROS LACKNER SE Zeppelinstr. 136, Haus d 14471 Potsdam Tel.: 0331 70 67 0 Fax: 0331 70 67 275 potsdam@inros-lackner.de	Gesamtplanung: Pipeline Engineering GmbH Gürtelstraße 29a/30, 10247 Berlin	Antragstellerin: Im Auftrag der ontras Gastransport GmbH
---	---	--

**Neuerlegung der Ferngasleitung FGL 012
 DN500, DN400 einschl. Nebenanlagen, Teilabschnitt Sachsen**
 Antragsunterlagen zum Planfeststellungsverfahren

UVP-Bericht				
Blattübersicht				
	Datum	Name	Unterlage:	
Bearbeitet:	28.02.18	gez. Düring	Blatt:	8.1
Geprüft:	28.02.18	gez. Schwuchow	Maßstab:	1 : 75.000
Freigegeben:	28.02.18	gez. Dr. Spindler	Stand:	21.02.19

P:\2017\2017-04\001\Projekt\05\09\GIS\IS\NU08_1_uvp_blues.mxd