

# SCHUTZGUT BODEN

## Bestand

### Bodentypen

 Abgrenzung der Bodentypen gemäß Bodenkarte Sachsen (BK50)

### Bodenform Bezeichnung

*(Ifd. Nr. siehe UVP-Bericht)*

<b>ABn</b>	Normvega
<b>BBn</b>	Normbraunerde
<b>GG-AB</b>	Gley-Vega
<b>GG-AQ</b>	Gley-Paternia
<b>GG-BB</b>	Gley-Braunerde
<b>GG-YK</b>	Gley-Kolluvisol
<b>GGa</b>	Auengley
<b>GGn</b>	Normgley
<b>GMn</b>	Anmoorgley
<b>LL-SS</b>	Parabraunerde-Pseudogley
<b>OL-RQ</b>	Lockersyrosem-Regosol
<b>RQn</b>	Normregosol
<b>SGn</b>	Stagnogley
<b>SS-GG</b>	Pseudogley-Gley
<b>SS-TT</b>	Tschernosem-Pseudogley
<b>SSn</b>	Normpseudogley
<b>SuW</b>	Siedlungs- und Gewässerflächen
<b>YKn</b>	Normkolluvisol
<b>eBB-LLd</b>	erodierte Braunerde-Bänderparabraunerde
<b>eLLd-BB</b>	erodierte Bänderbraunerde-Braunerde
<b>pBB-RQ</b>	podsoliger Braunerde-Regosol
<b>rAB/LL</b>	reliktische Vega über Parabraunerde

### Funktionsbewertung und Bewertung der Empfindlichkeit

	I	-	sehr gering
	II	-	gering
	III	-	mittel
	IV	-	hoch
	V	-	sehr hoch

### Altlasten

**[39]** **(95)** *Ifd. Nr. siehe UVP-Bericht*

 ● altlastverdächtige Fläche

## Vorbelastungen

 Leitungsschutzstreifen der bestehenden FGL 012

## Sonstige Planzeichen

 Untersuchungsgebiet UVP-Bericht

 Landesgrenze

 Gemeindegrenze

## Technische Planung

 geplante Rohrauswechslung / Umverlegung (inkl. Kabelrohranlage)

 geplante Kabelrohranlage

 Demontage

 Stilllegung

 FGL - Bestand

 Arbeitsstreifen

 Bauplan / Grundriss der Technischen Planung

### Gewässerquerungen

 Querung in offener Bauweise

 Unterquerung mittels HDD-Verfahren

 Unterquerung mittels HDD-Verfahren, Querung in offener Bauweise nur bei Auftreten von Fehlstellen

### Datengrundlagen:

**Bodentypen**  
Digitale Bodenkarte 1:50.000 (BK 50)  
Altlasten und Altlastenverdächtige Flächen  
Landratsamt Meißen: Anfrage Bodendenkmale, Dateneingang 14.05.2018

**Technische Planung**  
PLE Pipeline Engineering GmbH, Gürtelstraße 29 a/ 30, 10247 Berlin, Dateneingang 14.01.2019;  
GUB GEO UMWELT BAU, Straße der Jugend 33, 03050 Cottbus, Dateneingang 04.02.2019


**digitale Verwaltungsgrenzen:**  
VG250\_KRS.shp – Kreise, V G250\_LAN.shp – Länder, 1:250.000  
© GeoBasis-DE / BKG 2018, Stand der Daten: 01.01.2017,  
Download der Daten: 24.01.2018, <http://www.bkg.bund.de>

### Kartengrundlage:

Digitale Topografische Karte 1:500.000, Normalausgabe, © GeoBasis-DE / BKG 31.12.2015, Download am: 30.01.2018

Darstellung und Vervielfältigung nur mit Erlaubnis der INROS LACKNER SE



<b>Umweltplanung:</b>  INROS LACKNER SE Zeppelinstr. 136, Haus d 14471 Potsdam Tel.: 0331 70 67 0 Fax: 0331 70 67 275 potsdam@inros-lackner.de	<b>Gesamtplanung:</b>  Pipeline Engineering GmbH Gürtelstraße 29a/30, 10247 Berlin	<b>Antragstellerin:</b>  Im Auftrag der ontras Gastransport GmbH		
<b>Neuerlegung der Ferngasleitung FGL 012 DN500, DN400 einschl. Nebenanlagen, Teilabschnitt Sachsen</b>				
<i>Antragsunterlagen zum Planfeststellungsverfahren</i>				
UVP-Bericht				
<b>Bestand Schutzgut Boden</b>				
	Datum	Name	Unterlage:	8.5
Bearbeitet:	28.02.18	gez. Düring	Blatt:	Legende
Geprüft:	28.02.18	gez. Schwuchow	Maßstab:	ohne
Freigegeben:	28.02.18	gez. Dr. Spindler	Stand:	22.02.19

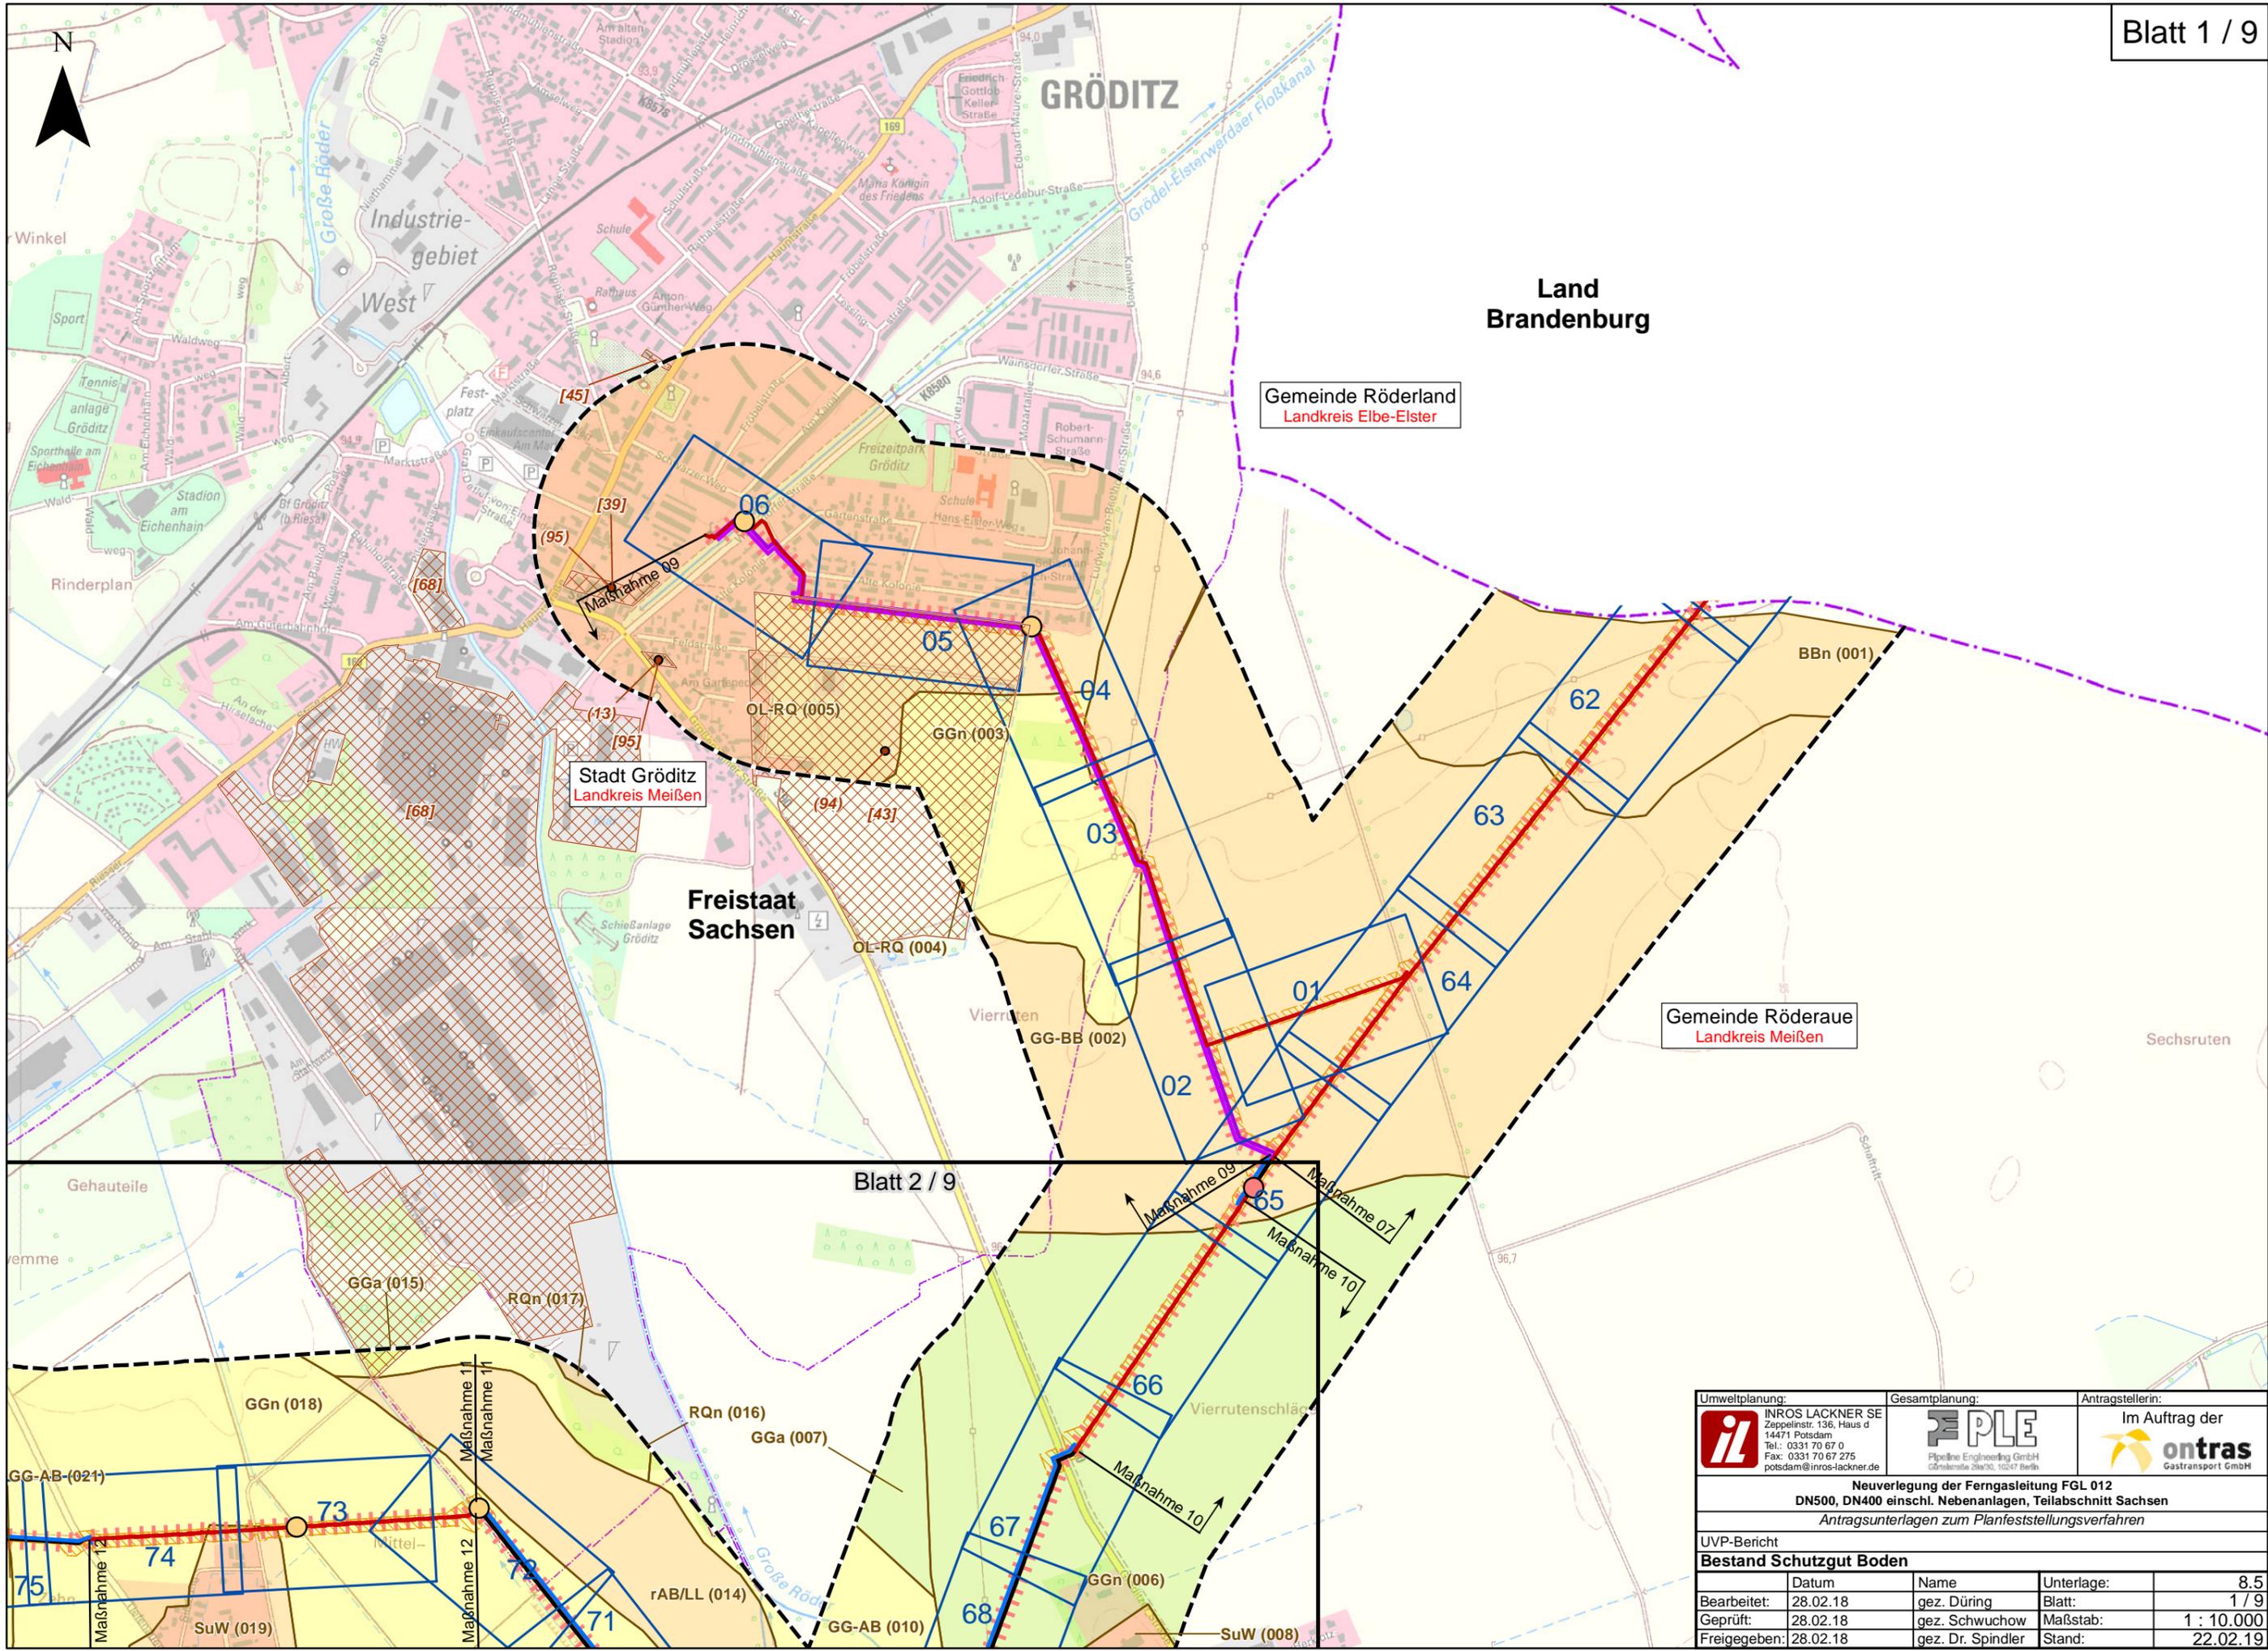

Blatt 2 / 9


P:\2017\2017-04\001\Projekt\05\09\GIS\IS\NU08\_5\_uvp\_szbod.mxd

<b>Umweltplanung:</b>  INROS LACKNER SE Zeppelinstr. 136, Haus d 14471 Potsdam Tel.: 0331 70 67 0 Fax: 0331 70 67 275 potsdam@inros-lackner.de		<b>Gesamtplanung:</b>  Pipeline Engineering GmbH Görschenstr. 25a/30, 10247 Berlin		<b>Antragstellerin:</b> Im Auftrag der  ontras Gastransport GmbH	
<b>Neuerlegung der Ferngasleitung FGL 012</b> DN500, DN400 einschl. Nebenanlagen, Teilabschnitt Sachsen Antragsunterlagen zum Planfeststellungsverfahren					
UVP-Bericht					
<b>Bestand Schutzgut Boden</b>					
	Datum	Name	Unterlage:	8,5	
Bearbeitet:	28.02.18	gez. Düring	Blatt:	1 / 9	
Geprüft:	28.02.18	gez. Schwuchow	Maßstab:	1 : 10.000	
Freigegeben:	28.02.18	gez. Dr. Spindler	Stand:	22.02.19	

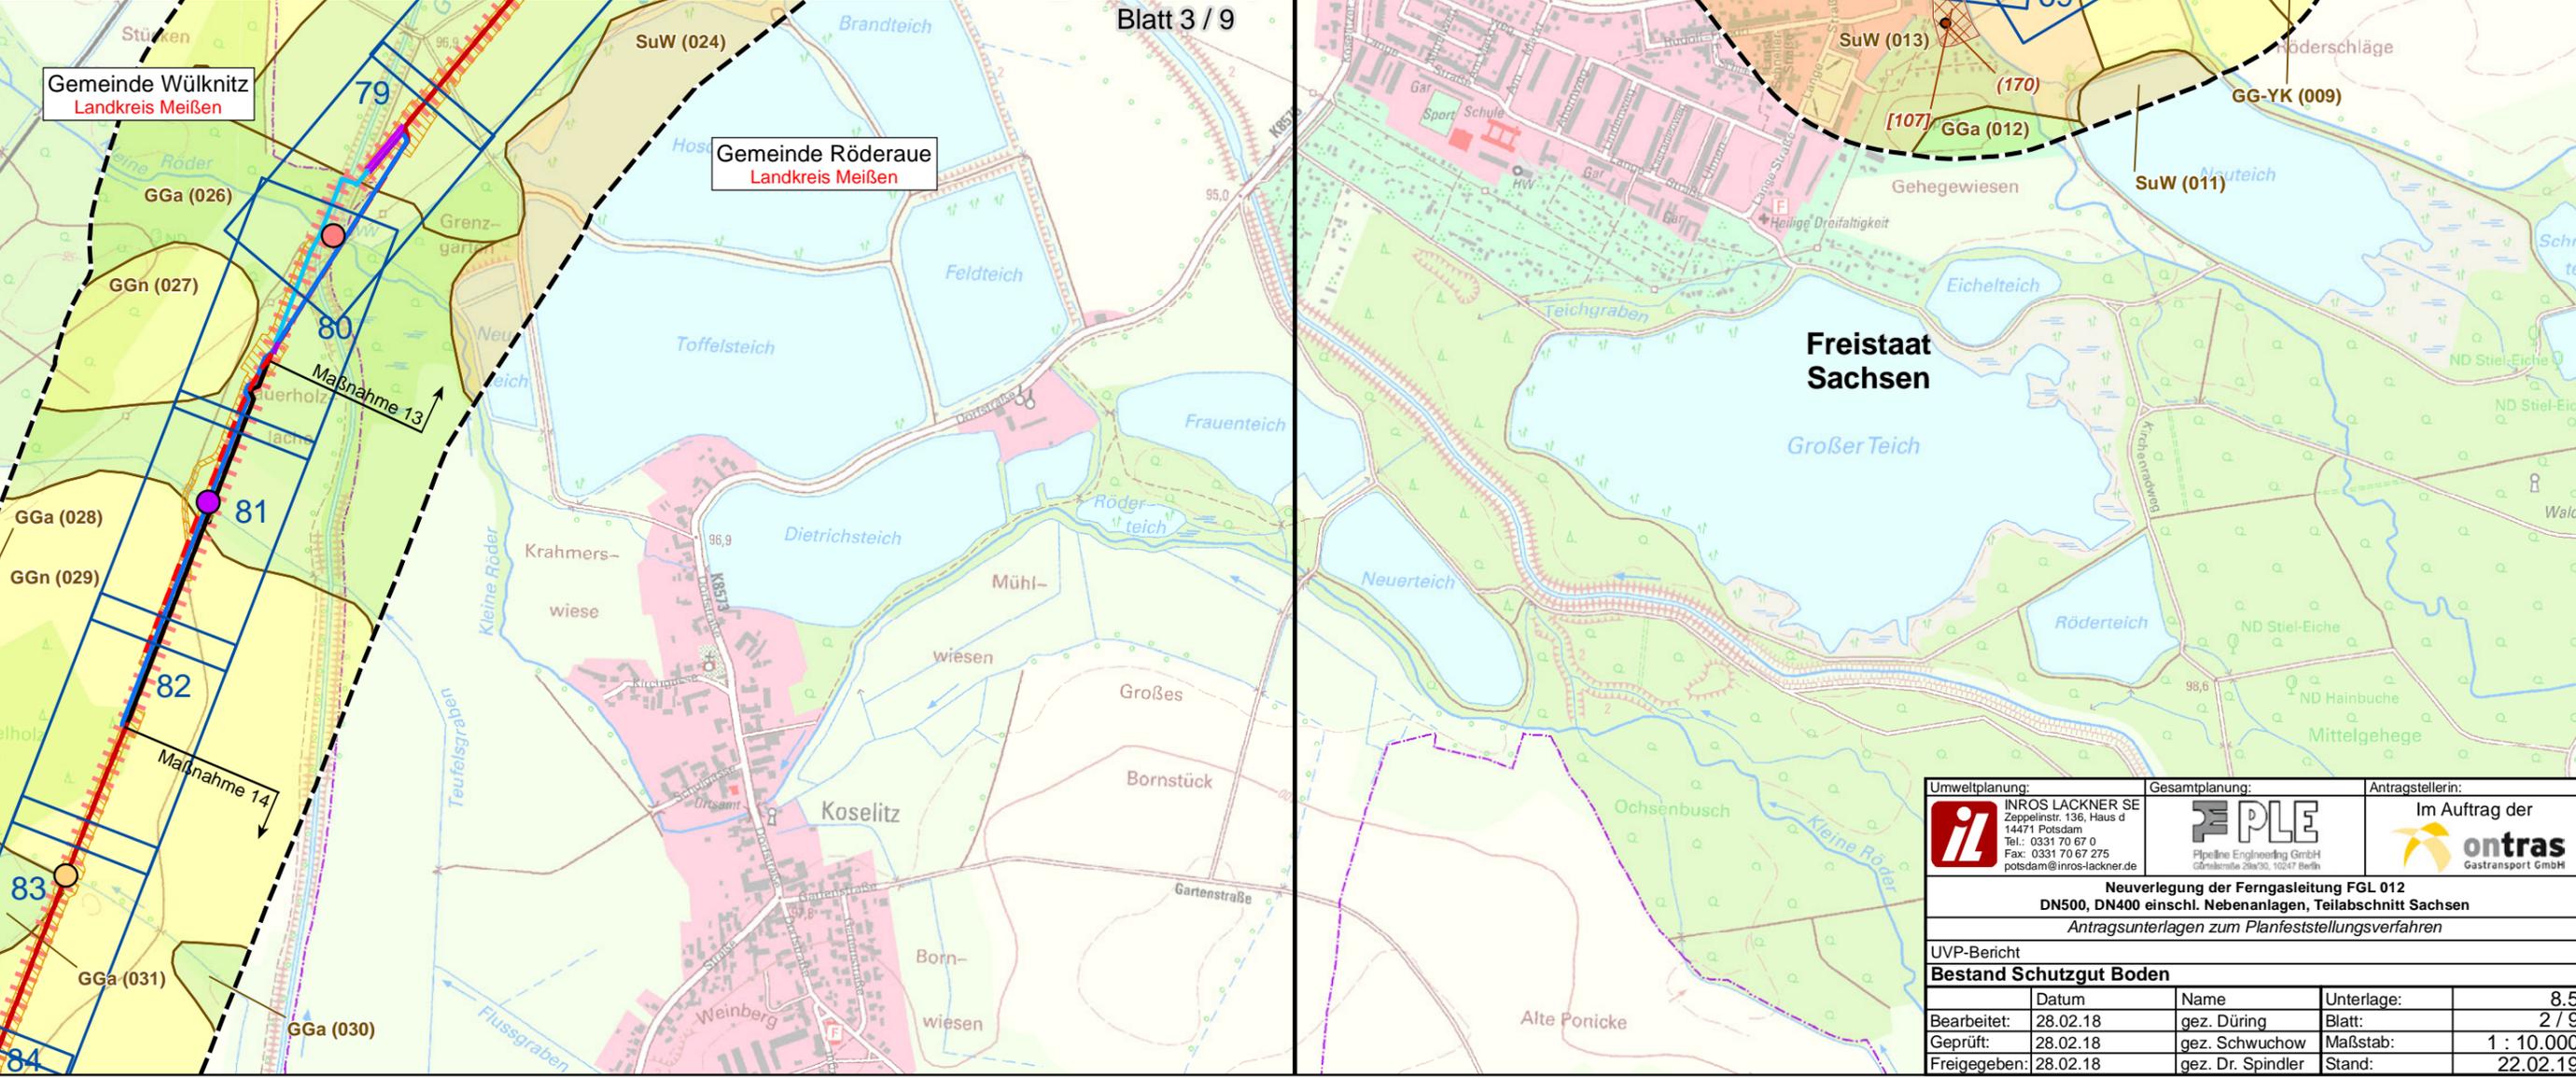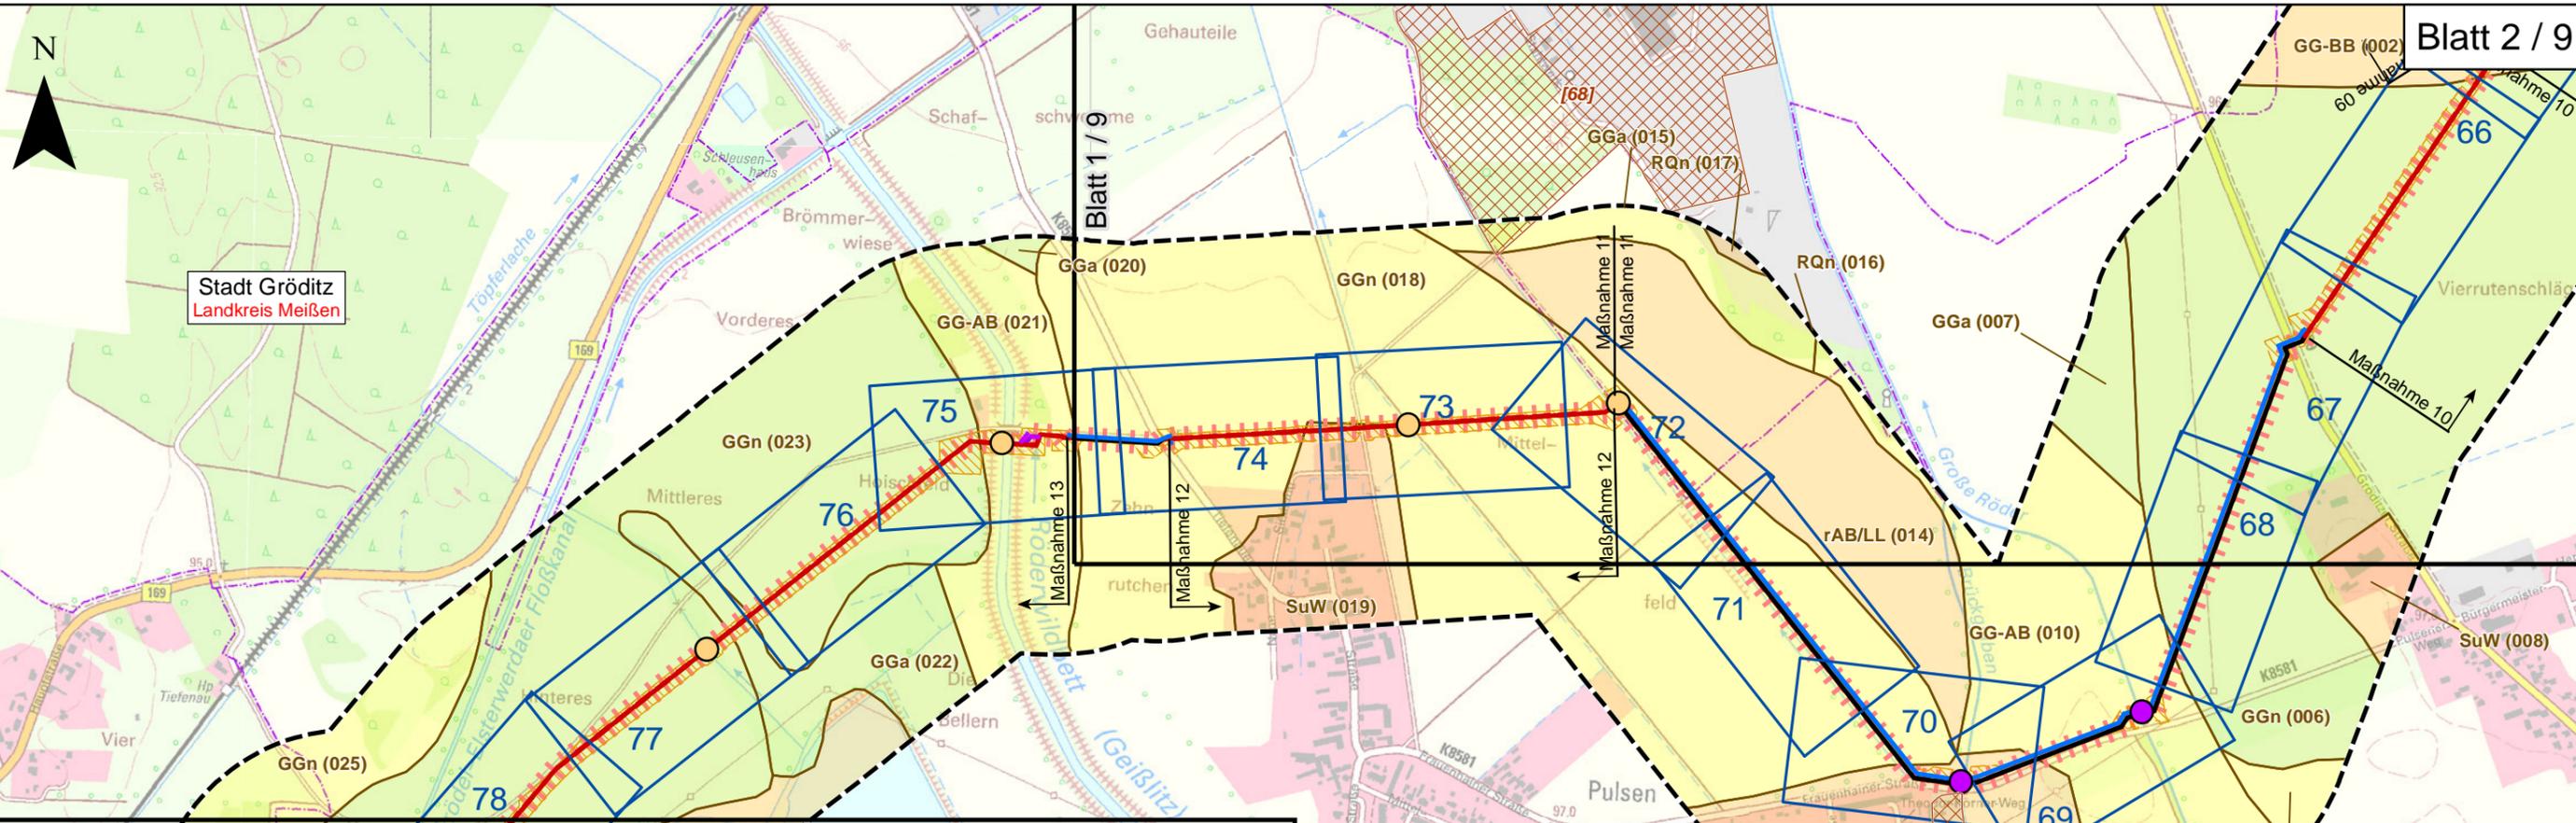

P:\2017\2017-04\001\Projekt\05\09\GIS\IS\NU08\_5\_uvp\_szgbod.mxd

<b>Umweltplanung:</b> INROS LACKNER SE Zeppelinstr. 136, Haus d 14471 Potsdam Tel.: 0331 70 67 0 Fax: 0331 70 67 275 potsdam@inros-lackner.de		<b>Gesamtplanung:</b> Pipeline Engineering GmbH Görschenstr. 25a/30, 10247 Berlin		<b>Antragstellerin:</b> Im Auftrag der ontras Gastransport GmbH	
<b>Neuerlegung der Ferngasleitung FGL 012</b> <b>DN500, DN400 einschl. Nebenanlagen, Teilabschnitt Sachsen</b> <b>Antragsunterlagen zum Planfeststellungsverfahren</b>					
UVP-Bericht					
<b>Bestand Schutzgut Boden</b>					
	Datum	Name	Unterlage:	8,5	
Bearbeitet:	28.02.18	gez. Düring	Blatt:	2 / 9	
Geprüft:	28.02.18	gez. Schwuchow	Maßstab:	1 : 10.000	
Freigegeben:	28.02.18	gez. Dr. Spindler	Stand:	22.02.19	

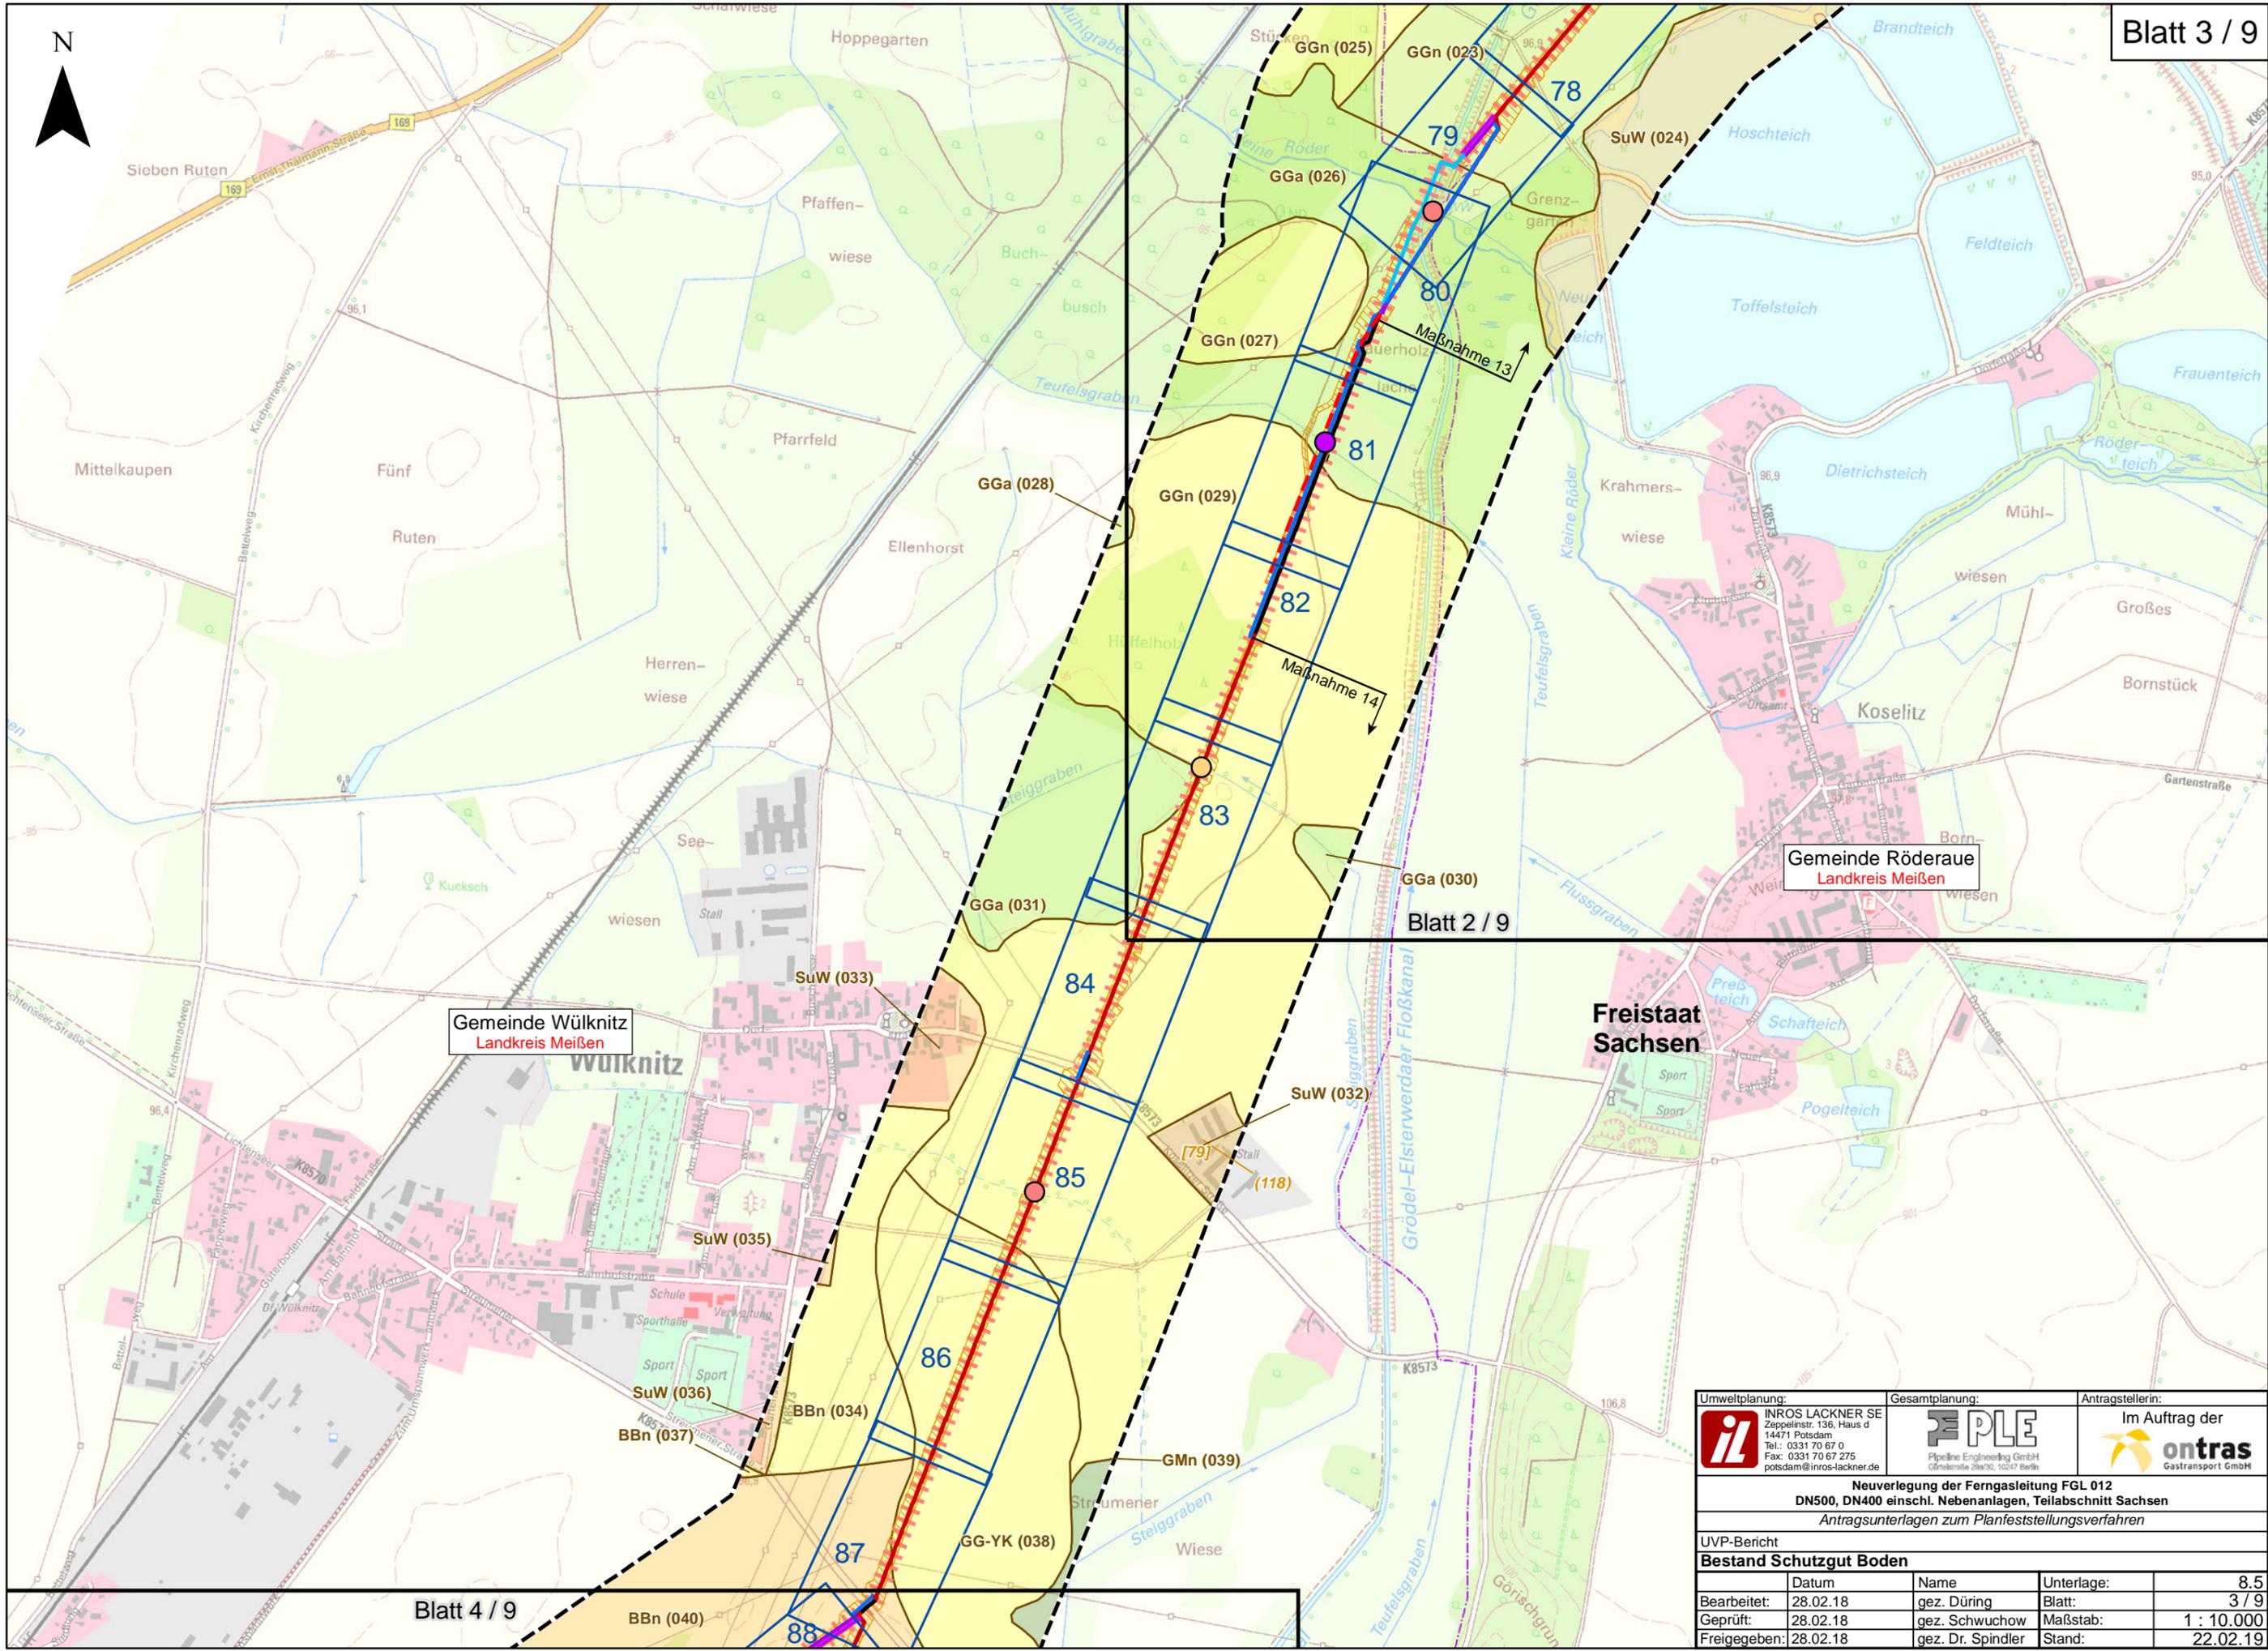

Gemeinde Wülknitz  
Landkreis Meißen

Gemeinde Röderaue  
Landkreis Meißen


Umweltplanung:		Gesamtplanung:		Antragstellerin:	
 INROS LACKNER SE Zeppelinstr. 136, Haus d 14471 Potsdam Tel.: 0331 70 67 0 Fax: 0331 70 67 275 potsdam@inros-lackner.de		 PLE Pipeline Engineering GmbH Görschense 21a/30, 10247 Berlin		Im Auftrag der  ontras Gastransport GmbH	
<b>Neuerlegung der Ferngasleitung FGL 012 DN500, DN400 einschl. Nebenanlagen, Teilabschnitt Sachsen Antragsunterlagen zum Planfeststellungsverfahren</b>					
UVP-Bericht					
<b>Bestand Schutzgut Boden</b>					
	Datum	Name	Unterlage:	8,5	
Bearbeitet:	28.02.18	gez. Düring	Blatt:	3 / 9	
Geprüft:	28.02.18	gez. Schwuchow	Maßstab:	1 : 10.000	
Freigegeben:	28.02.18	gez. Dr. Spindler	Stand:	22.02.19	

P:\2017\2017-04\001\Projekt\05\09\GIS\SNLU08\_5\_uvp\_szgbod.mxd



Blatt 3 / 9

Blatt 4 / 9

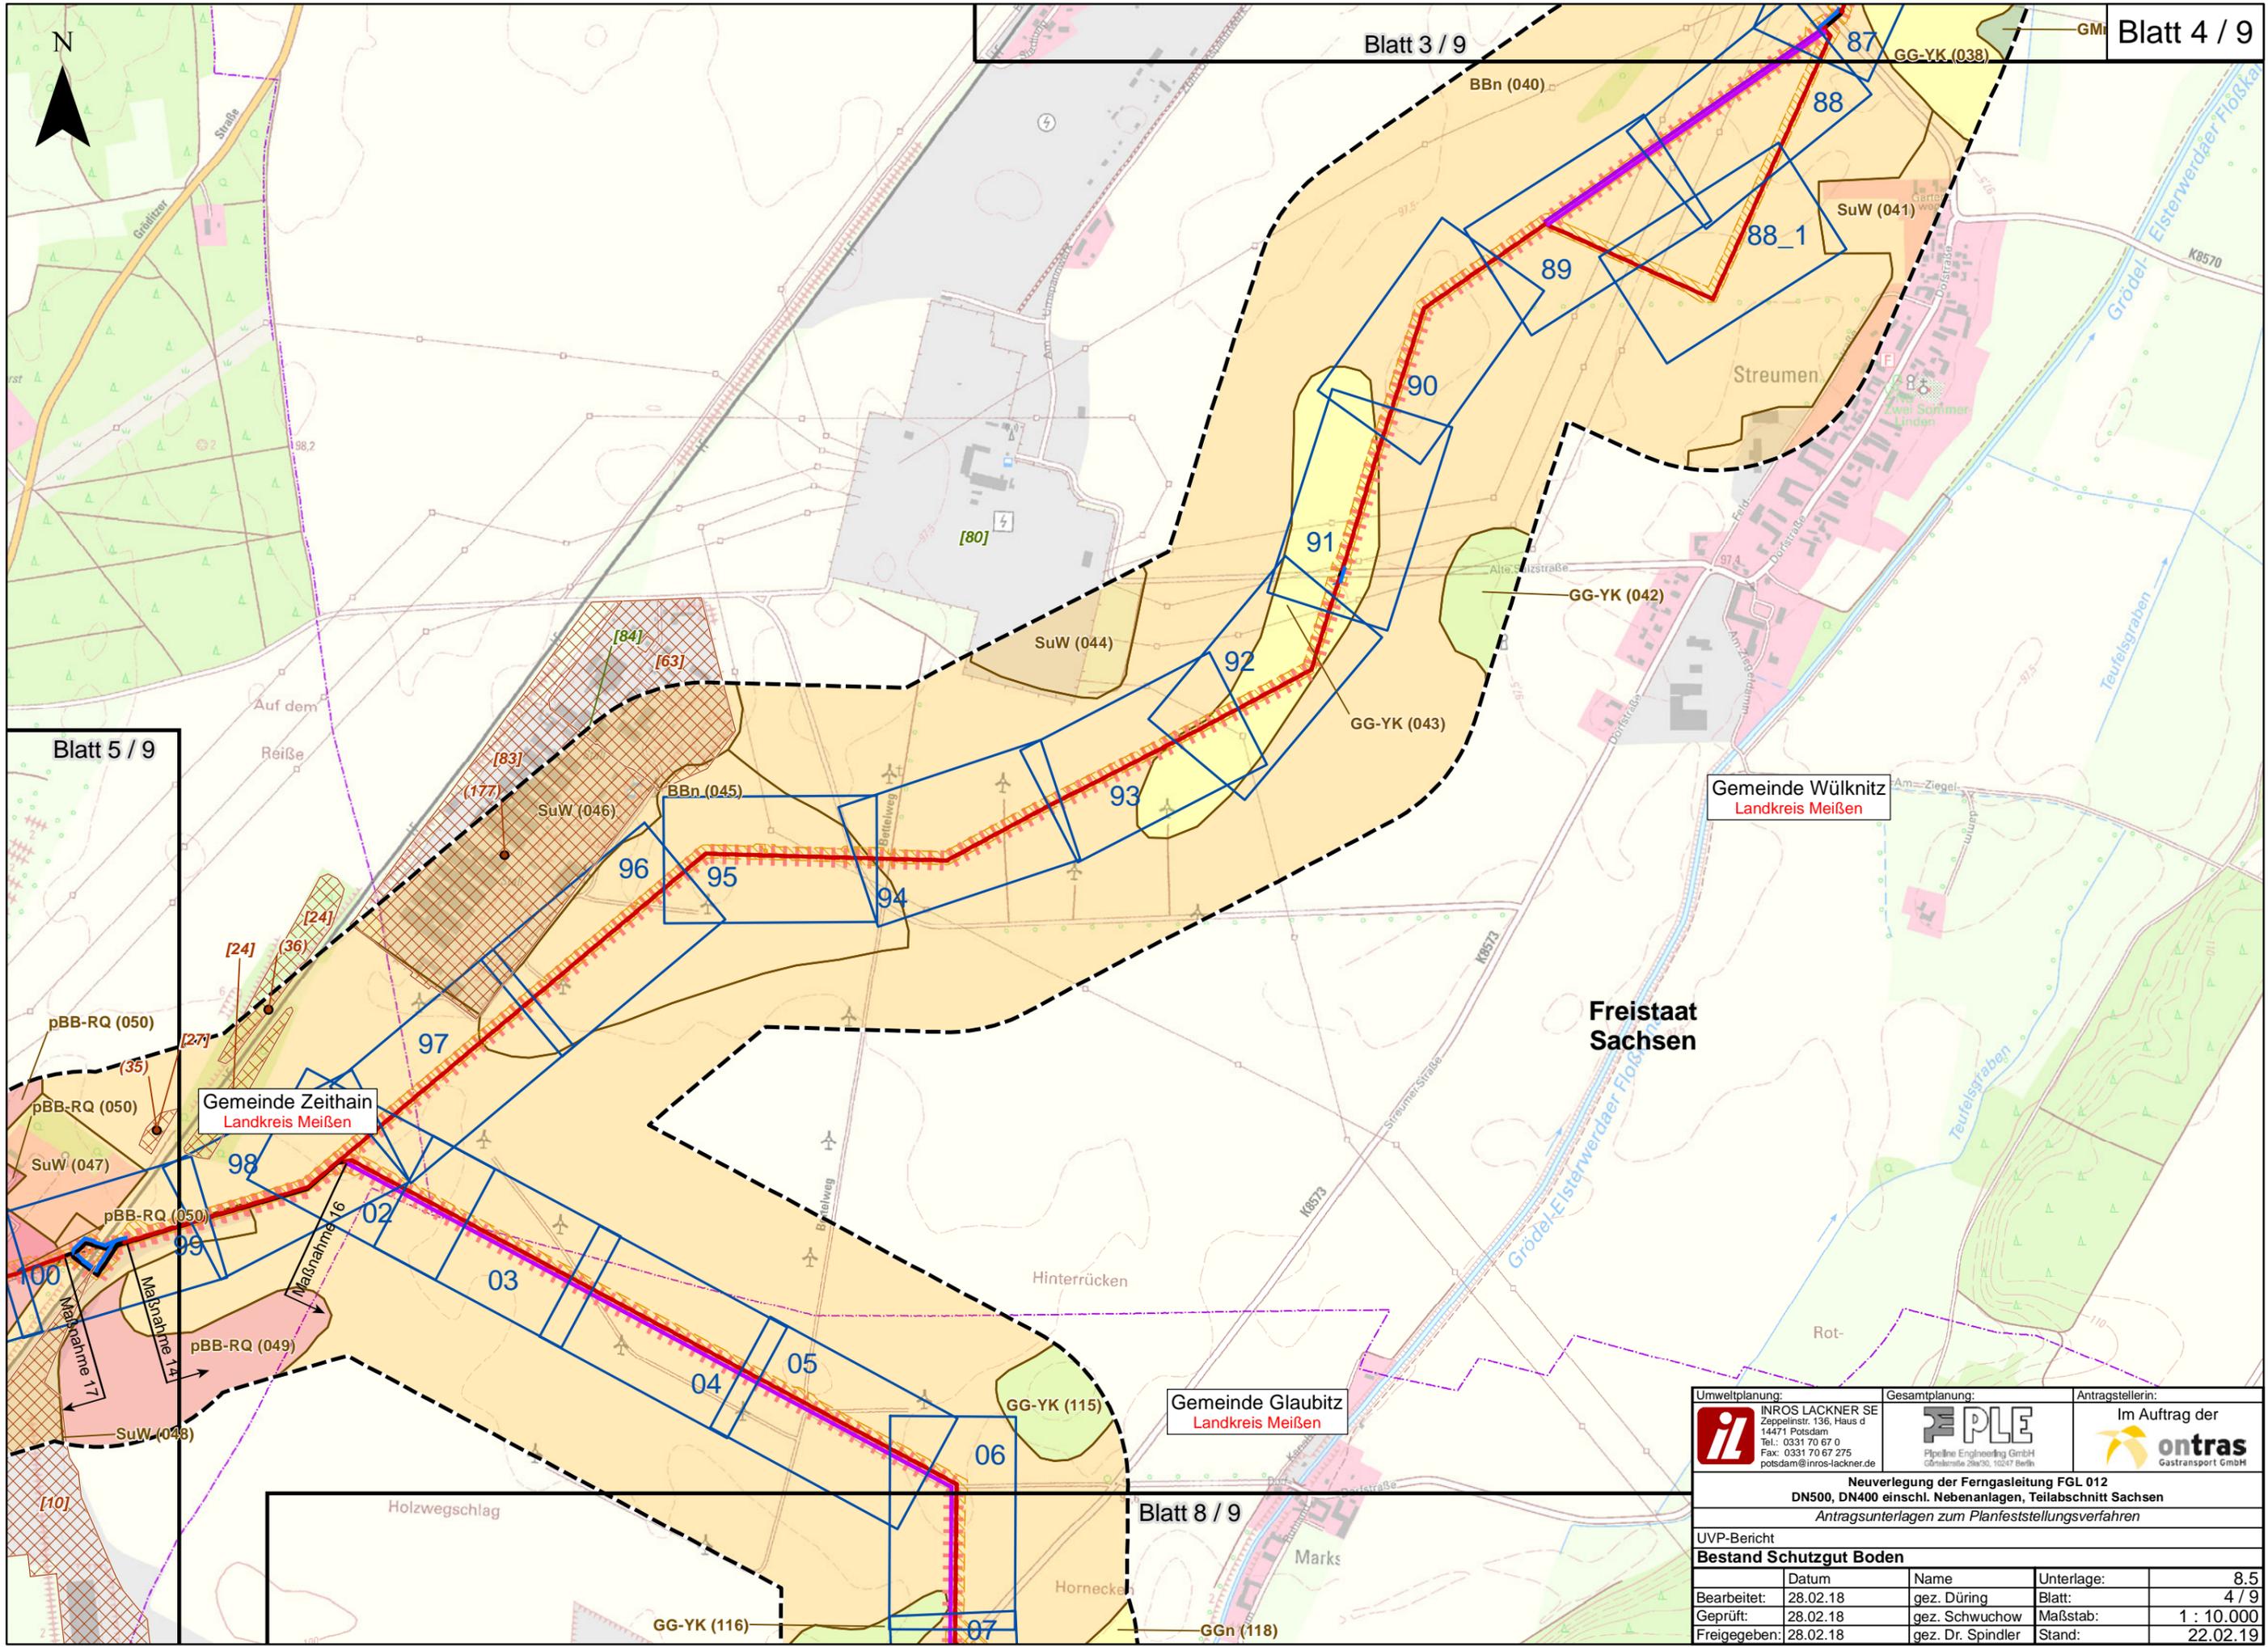

Blatt 5 / 9

Gemeinde Wülknitz  
Landkreis Meißen

Gemeinde Zeithain  
Landkreis Meißen


Gemeinde Glaubitz  
Landkreis Meißen

Freistaat  
Sachsen

Blatt 8 / 9

P:\2017\2017-0400\Projekt\05\09\GIS\IS\NU08\_5\_uvp\_szbod.mxd

Umweltplanung:		Gesamtplanung:		Antragstellerin:	
 INROS LACKNER SE Zeppelinstr. 136, Haus d 14471 Potsdam Tel.: 0331 70 67 0 Fax: 0331 70 67 275 potsdam@inros-lackner.de		 PLE Pipeline Engineering GmbH Görsenstraße 21a/30, 10247 Berlin		Im Auftrag der  ontras Gastransport GmbH	
<b>Neuerlegung der Ferngasleitung FGL 012</b> DN500, DN400 einschl. Nebenanlagen, Teilabschnitt Sachsen Antragsunterlagen zum Planfeststellungsverfahren					
UVP-Bericht					
<b>Bestand Schutzgut Boden</b>					
	Datum	Name	Unterlage:	8,5	
Bearbeitet:	28.02.18	gez. Düring	Blatt:	4 / 9	
Geprüft:	28.02.18	gez. Schwuchow	Maßstab:	1 : 10.000	
Freigegeben:	28.02.18	gez. Dr. Spindler	Stand:	22.02.19	

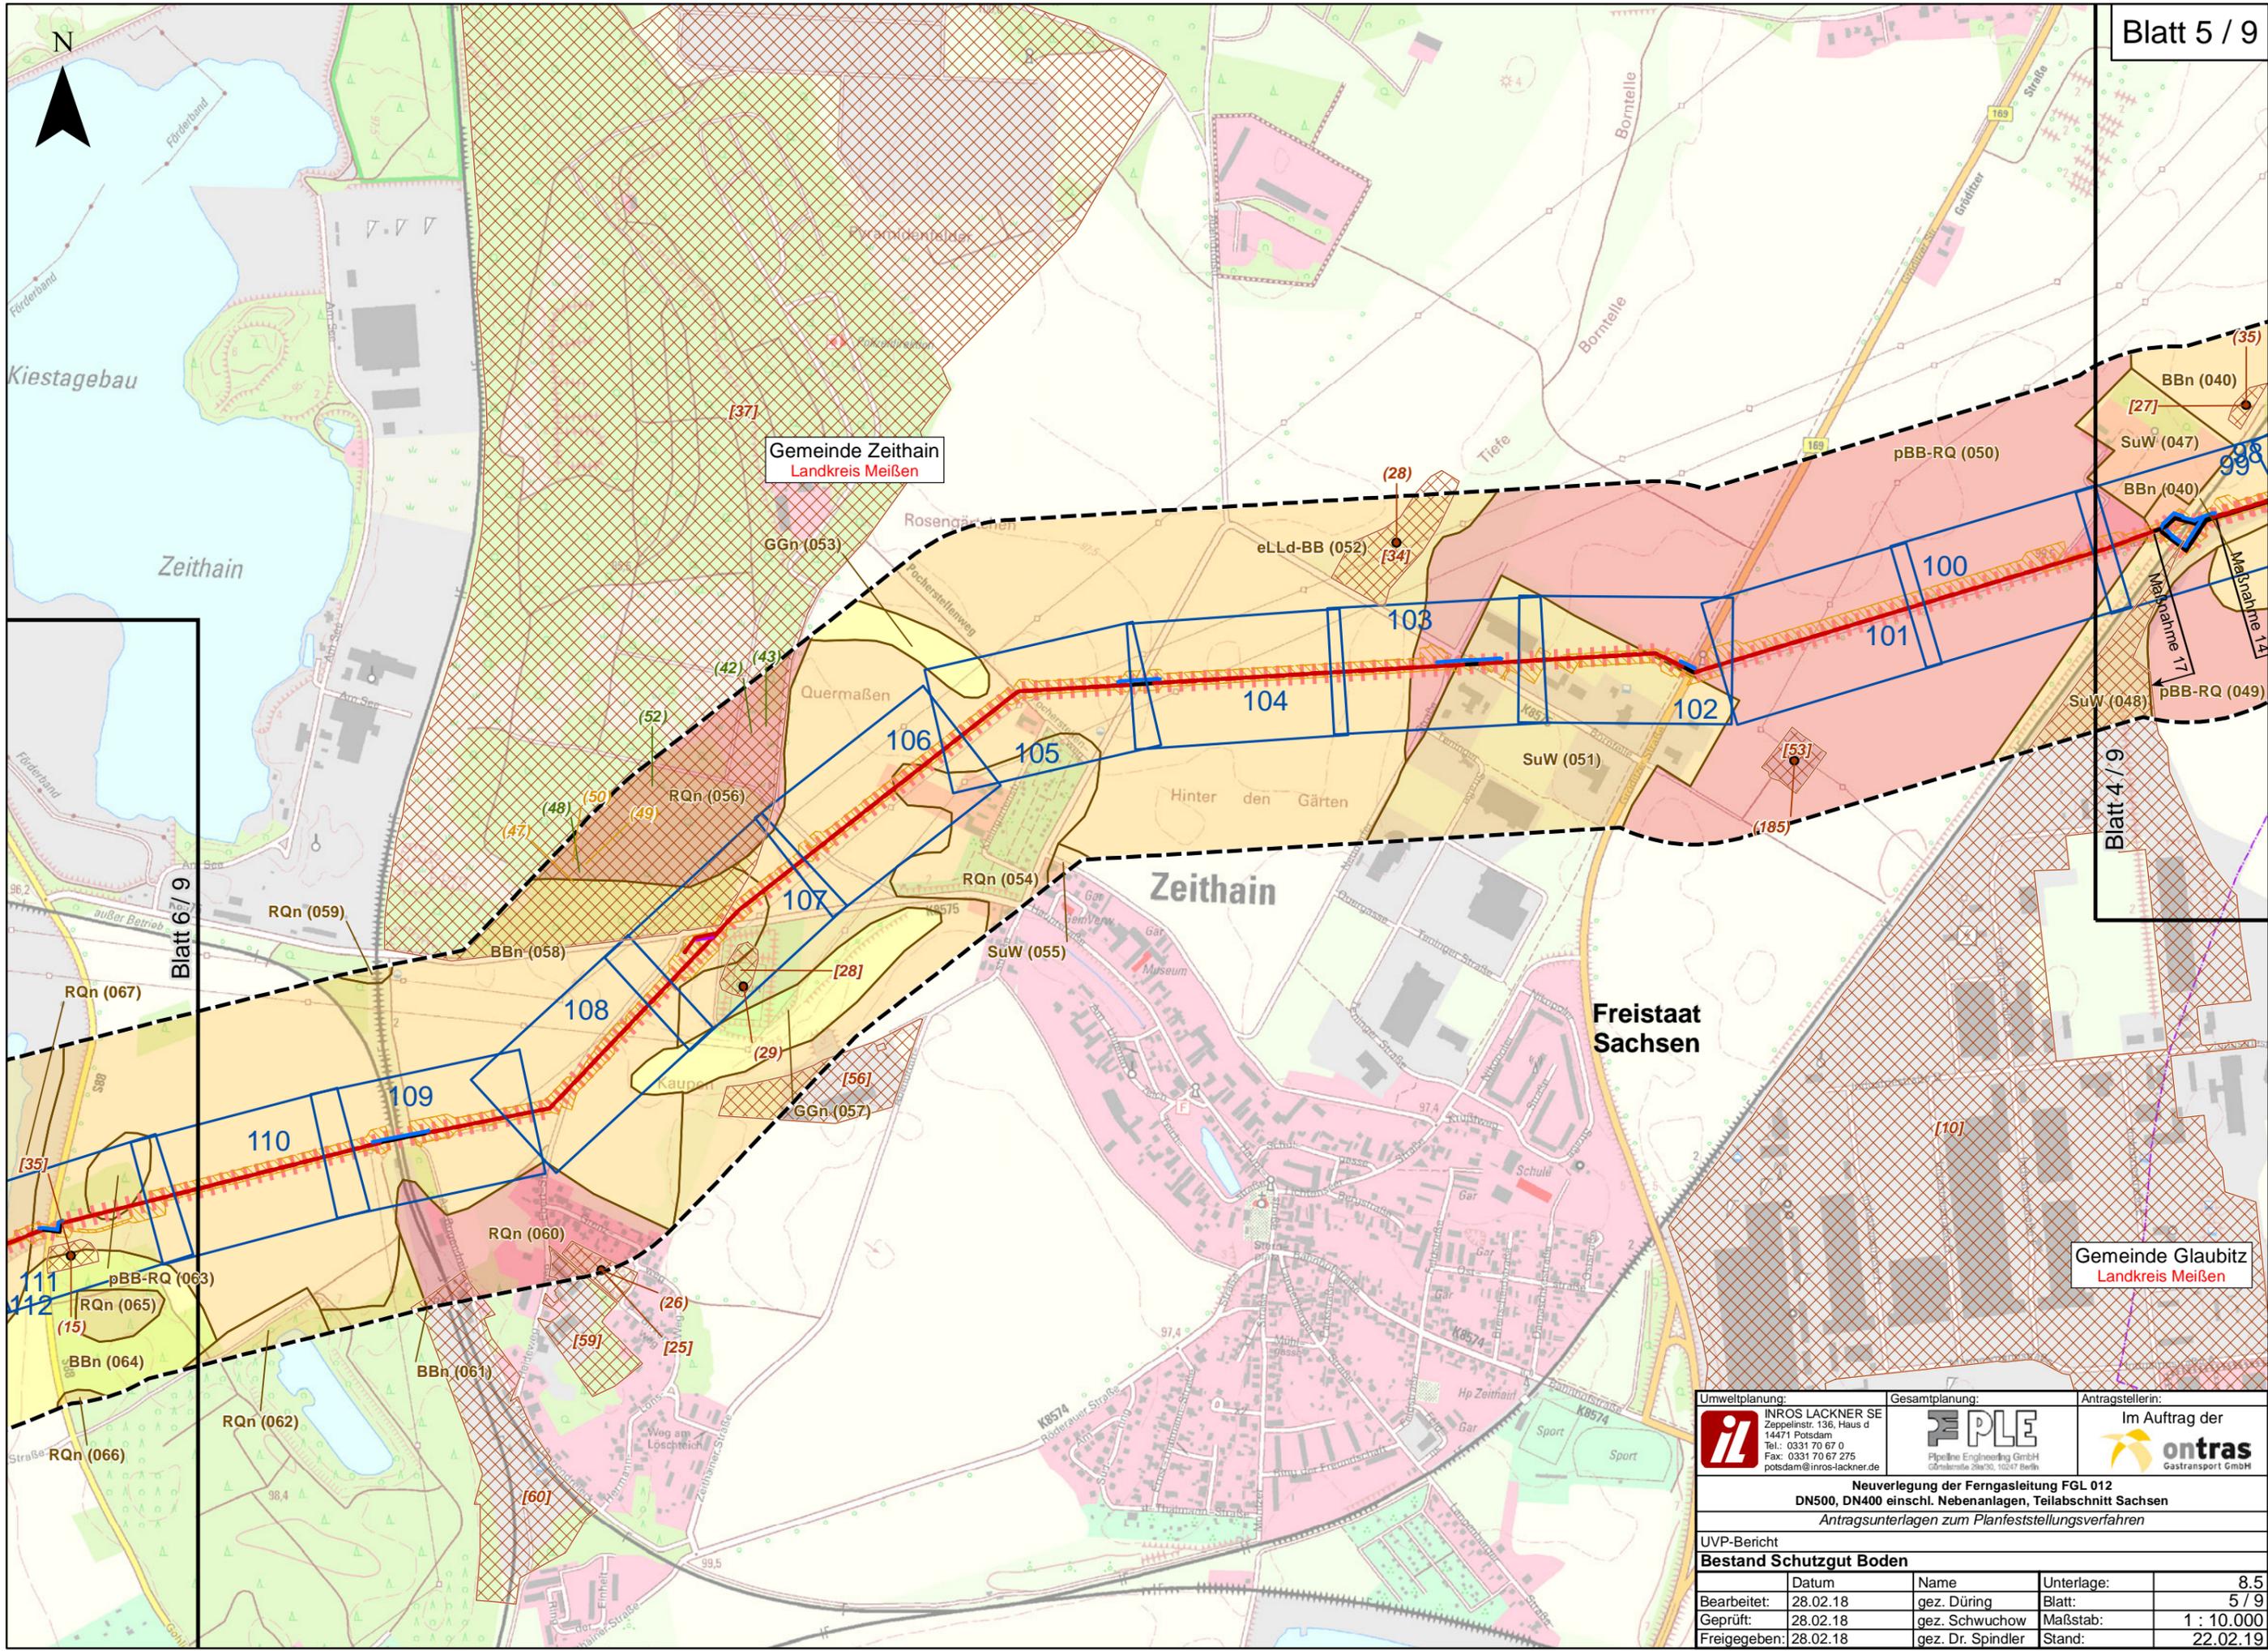


P:\2017\2017-0400\Projekt\05\09\GIS\IS\NU08\_5\_uvp\_szgbod.mxd

Blatt 6 / 9

Blatt 4 / 9

Umweltplanung:	Gesamtplanung:	Antragstellerin:		
 INROS LACKNER SE Zeppelinstr. 136, Haus d 14471 Potsdam Tel.: 0331 70 67 0 Fax: 0331 70 67 275 potsdam@inros-lackner.de	 PLE Pipeline Engineering GmbH Görsenstraße 28a/30, 10247 Berlin	Im Auftrag der  ontras Gastransport GmbH		
<b>Neuerlegung der Ferngasleitung FGL 012 DN500, DN400 einschl. Nebenanlagen, Teilabschnitt Sachsen Antragsunterlagen zum Planfeststellungsverfahren</b>				
UVP-Bericht				
<b>Bestand Schutzgut Boden</b>				
	Datum	Name	Unterlage:	8,5
Bearbeitet:	28.02.18	gez. Düring	Blatt:	5 / 9
Geprüft:	28.02.18	gez. Schwuchow	Maßstab:	1 : 10.000
Freigegeben:	28.02.18	gez. Dr. Spindler	Stand:	22.02.19

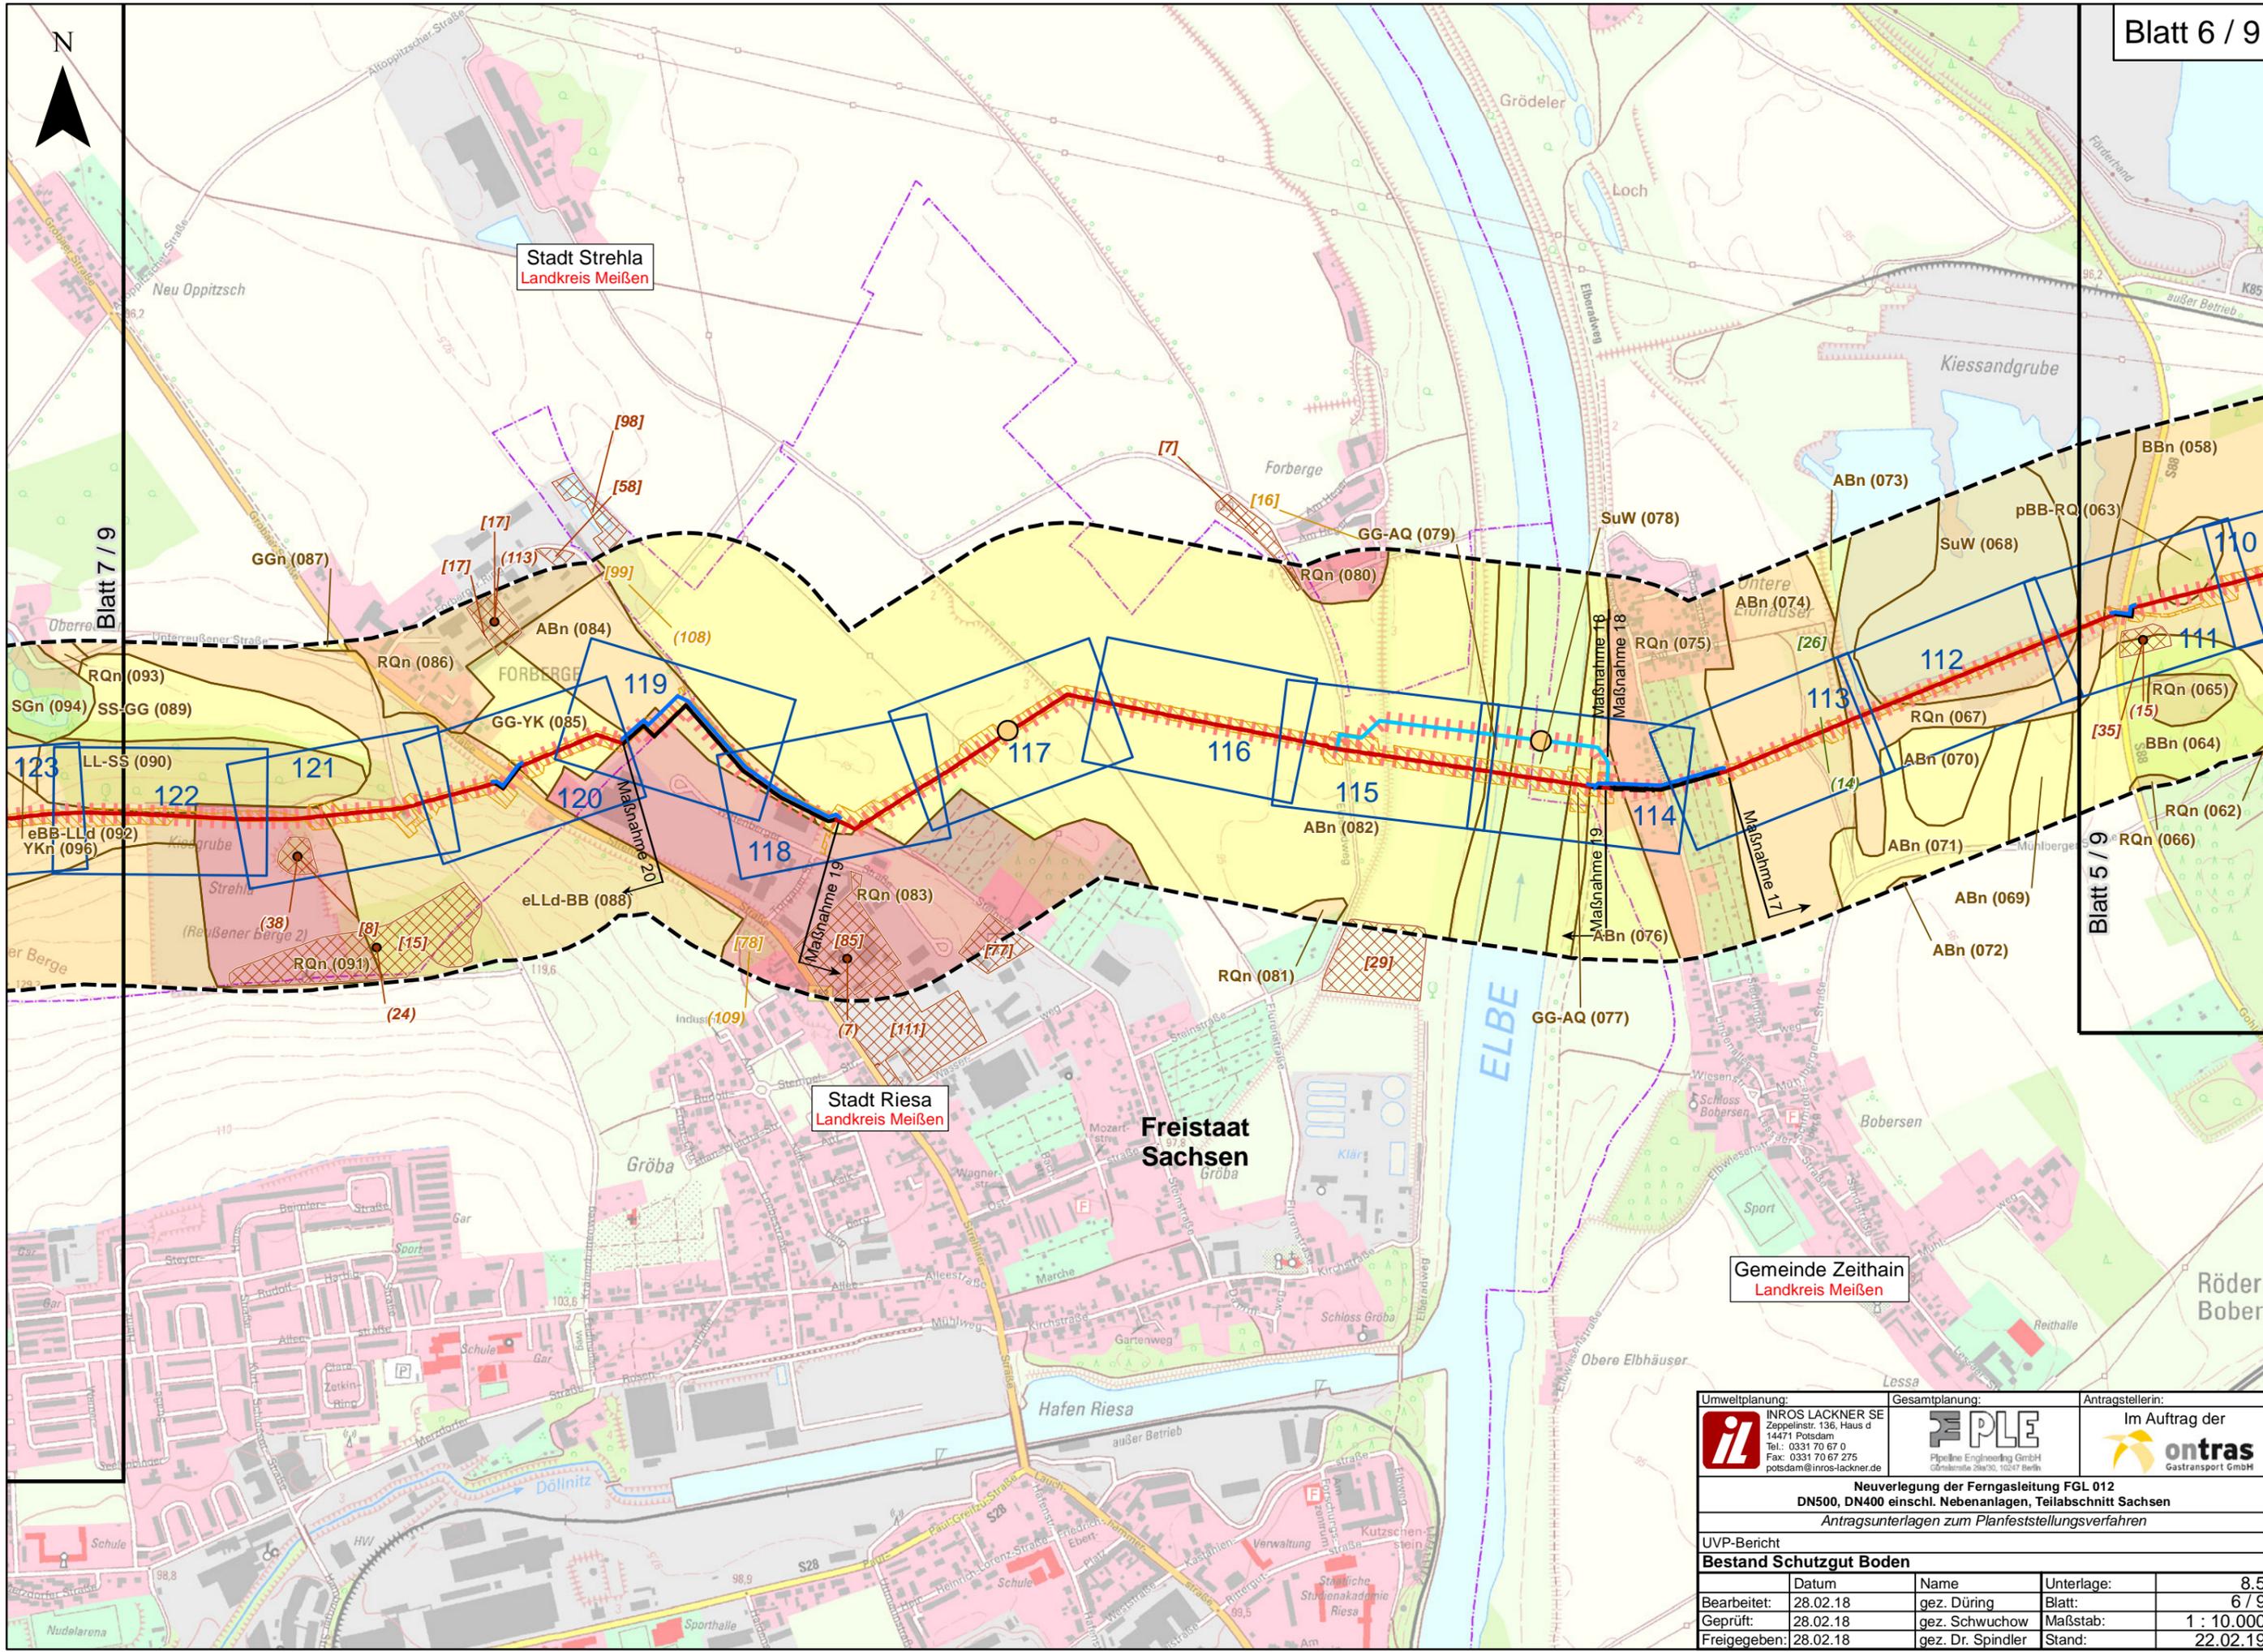

P:\2017\2017-04001\Projekt\05\09\GIS\IS\NU08\_5\_uvp\_szgbod.mxd

<b>Umweltplanung:</b>  INROS LACKNER SE Zeppelinstr. 136, Haus d 14471 Potsdam Tel.: 0331 70 67 0 Fax: 0331 70 67 275 potsdam@inros-lackner.de		<b>Gesamtplanung:</b>  Pipeline Engineering GmbH Görschstraße 21a/30, 10247 Berlin		<b>Antragstellerin:</b> Im Auftrag der  ontras Gastransport GmbH	
<b>Neuerlegung der Ferngasleitung FGL 012</b> <b>DN500, DN400 einschl. Nebenanlagen, Teilabschnitt Sachsen</b> <b>Antragsunterlagen zum Planfeststellungsverfahren</b>					
UVP-Bericht					
<b>Bestand Schutzgut Boden</b>					
	Datum	Name	Unterlage:	8,5	
Bearbeitet:	28.02.18	gez. Düring	Blatt:	6 / 9	
Geprüft:	28.02.18	gez. Schwuchow	Maßstab:	1 : 10.000	
Freigegeben:	28.02.18	gez. Dr. Spindler	Stand:	22.02.19	




Gemeinde Liebschützberg  
Landkreis Nordsachsen

Stadt Strehla  
Landkreis Meißen

Stadt Riesa  
Landkreis Meißen


Freistaat  
Sachsen

Blatt 6 / 9

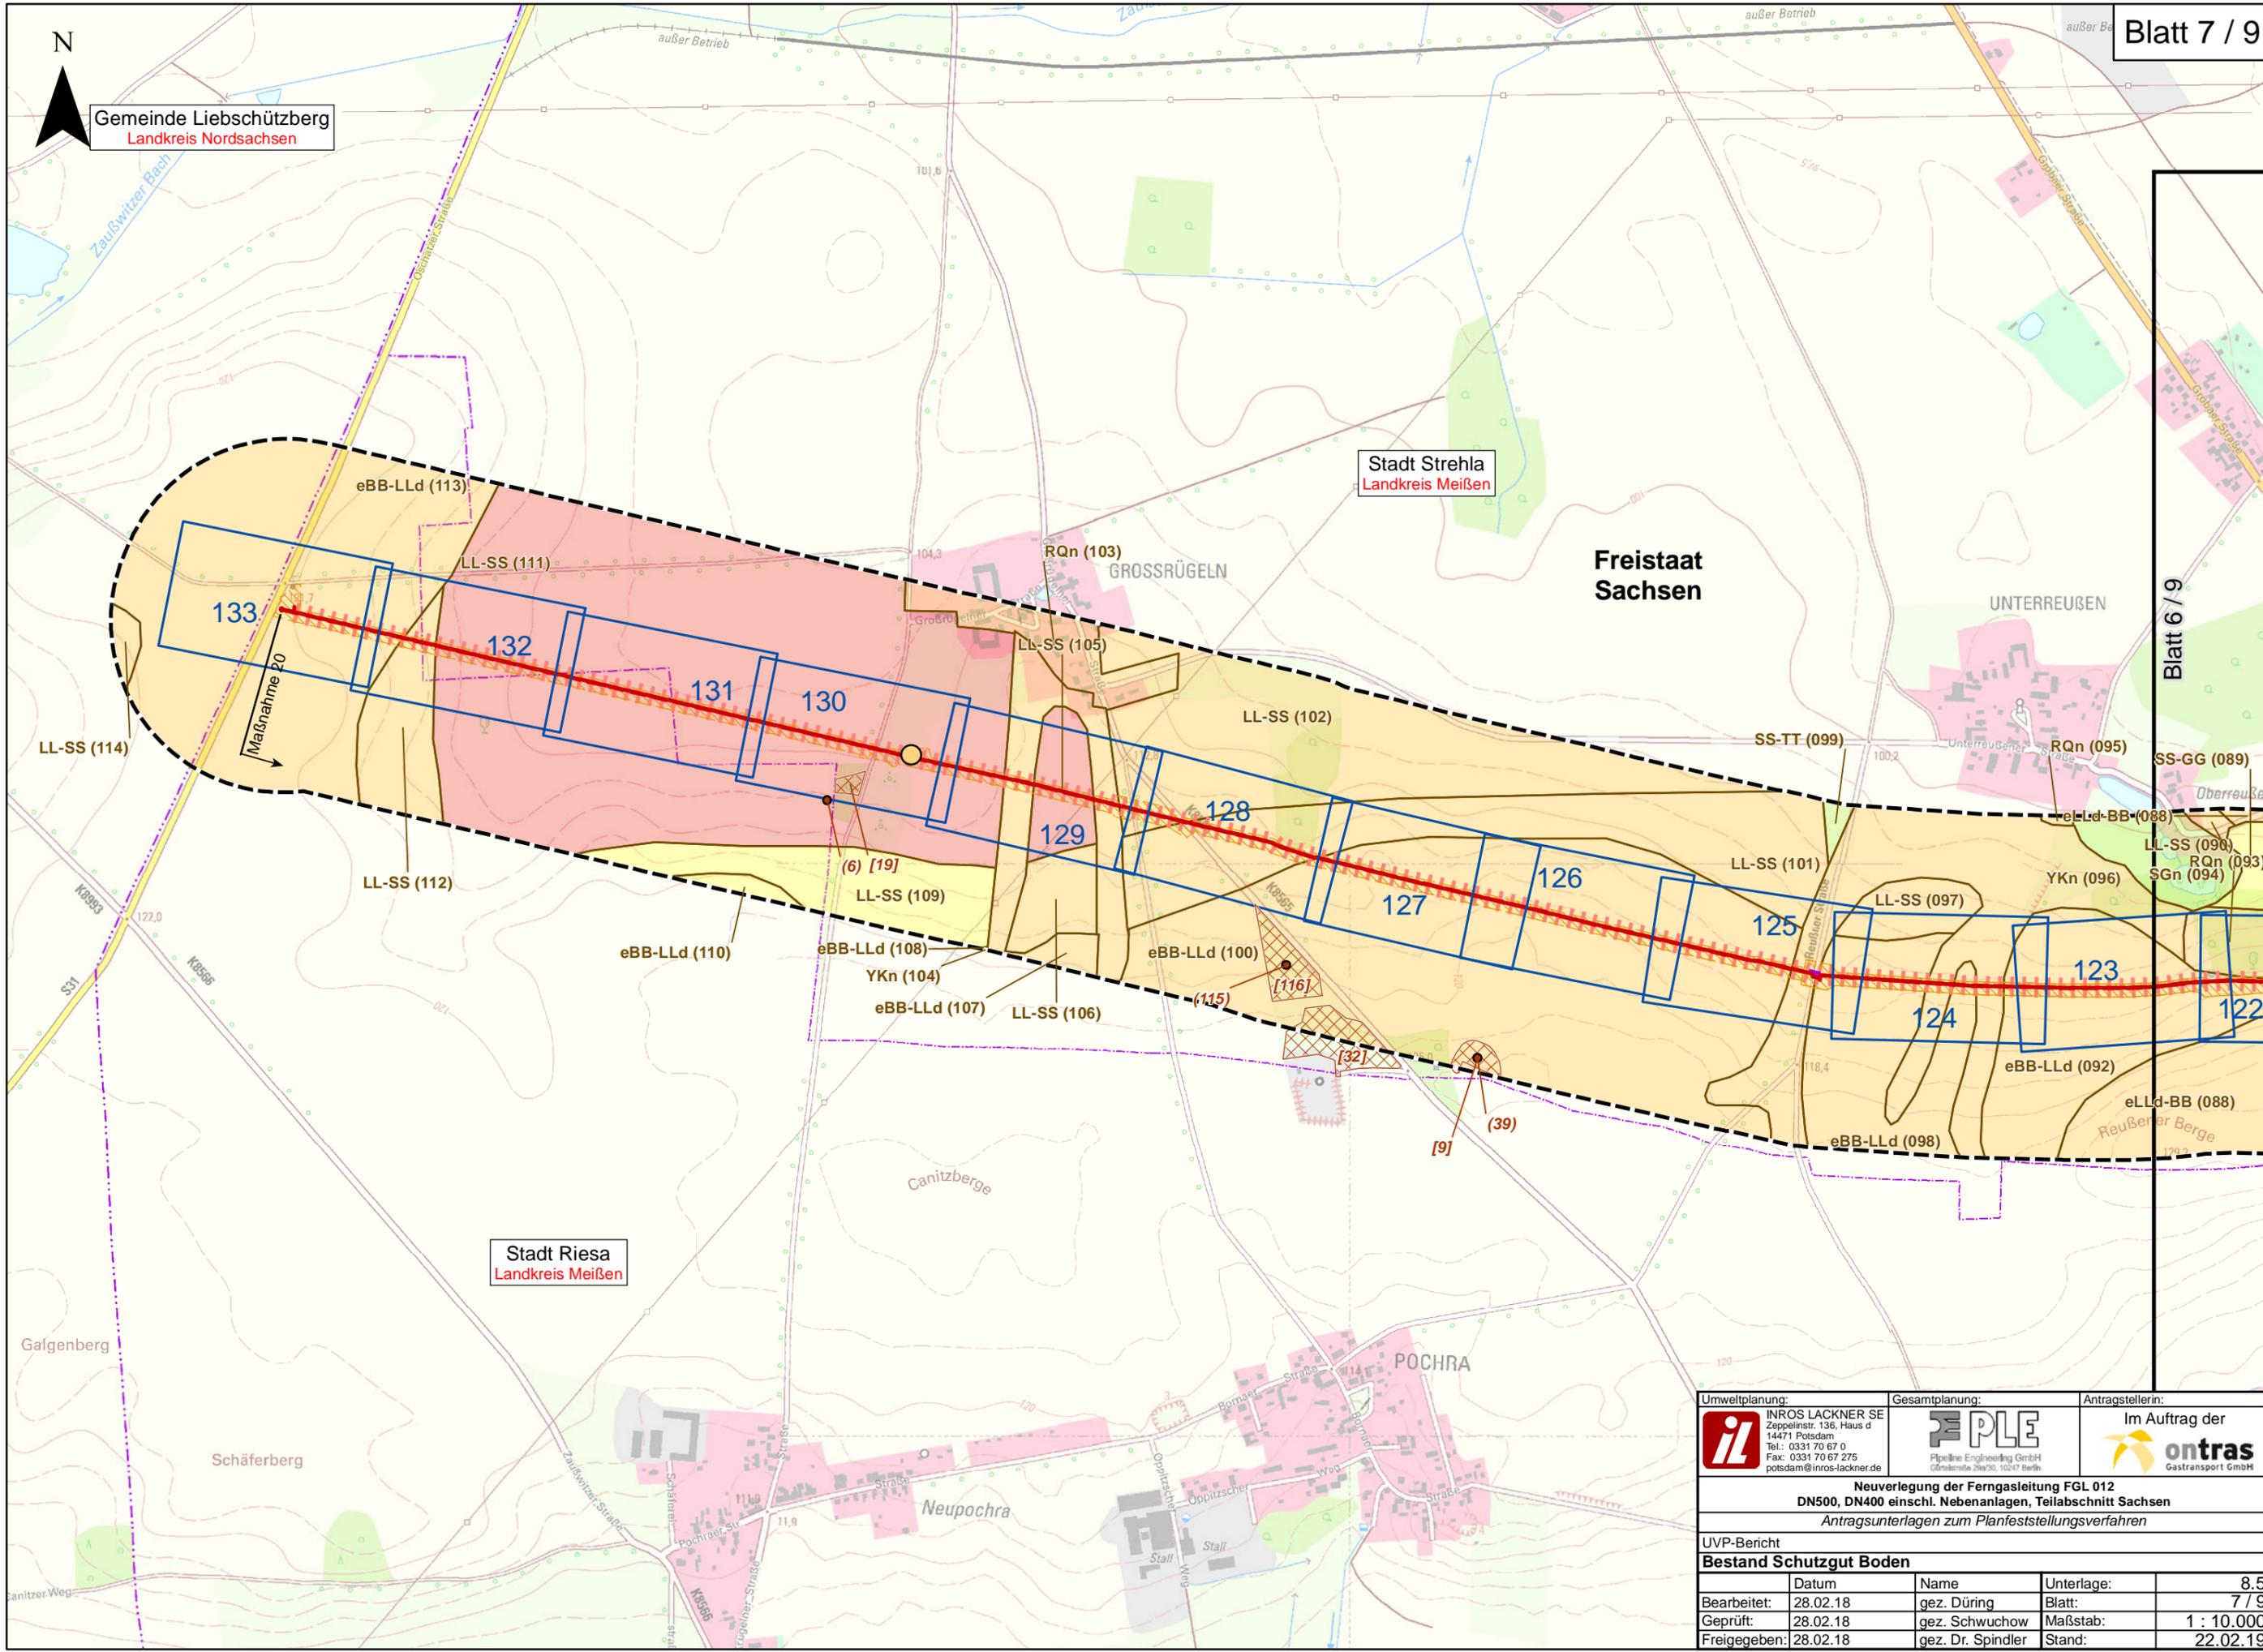

P:\2017\2017-04\01\Projekt\05\09\GIS\ISNU08\_5\_uvp\_szbod.mxd

Umweltplanung:  INROS LACKNER SE Zeppelinstr. 136, Haus d 14471 Potsdam Tel.: 0331 70 67 0 Fax: 0331 70 67 275 potsdam@inros-lackner.de		Gesamtplanung:  Pipeline Engineering GmbH Görschstraße 30, 10247 Berlin		Antragstellerin: Im Auftrag der  ontras Gastransport GmbH	
<b>Neuerlegung der Ferngasleitung FGL 012</b> <b>DN500, DN400 einschl. Nebenanlagen, Teilabschnitt Sachsen</b> Antragsunterlagen zum Planfeststellungsverfahren					
UVP-Bericht					
<b>Bestand Schutzgut Boden</b>					
	Datum	Name	Unterlage:	8,5	
Bearbeitet:	28.02.18	gez. Düring	Blatt:	7 / 9	
Geprüft:	28.02.18	gez. Schwuchow	Maßstab:	1 : 10.000	
Freigegeben:	28.02.18	gez. Dr. Spindler	Stand:	22.02.19	

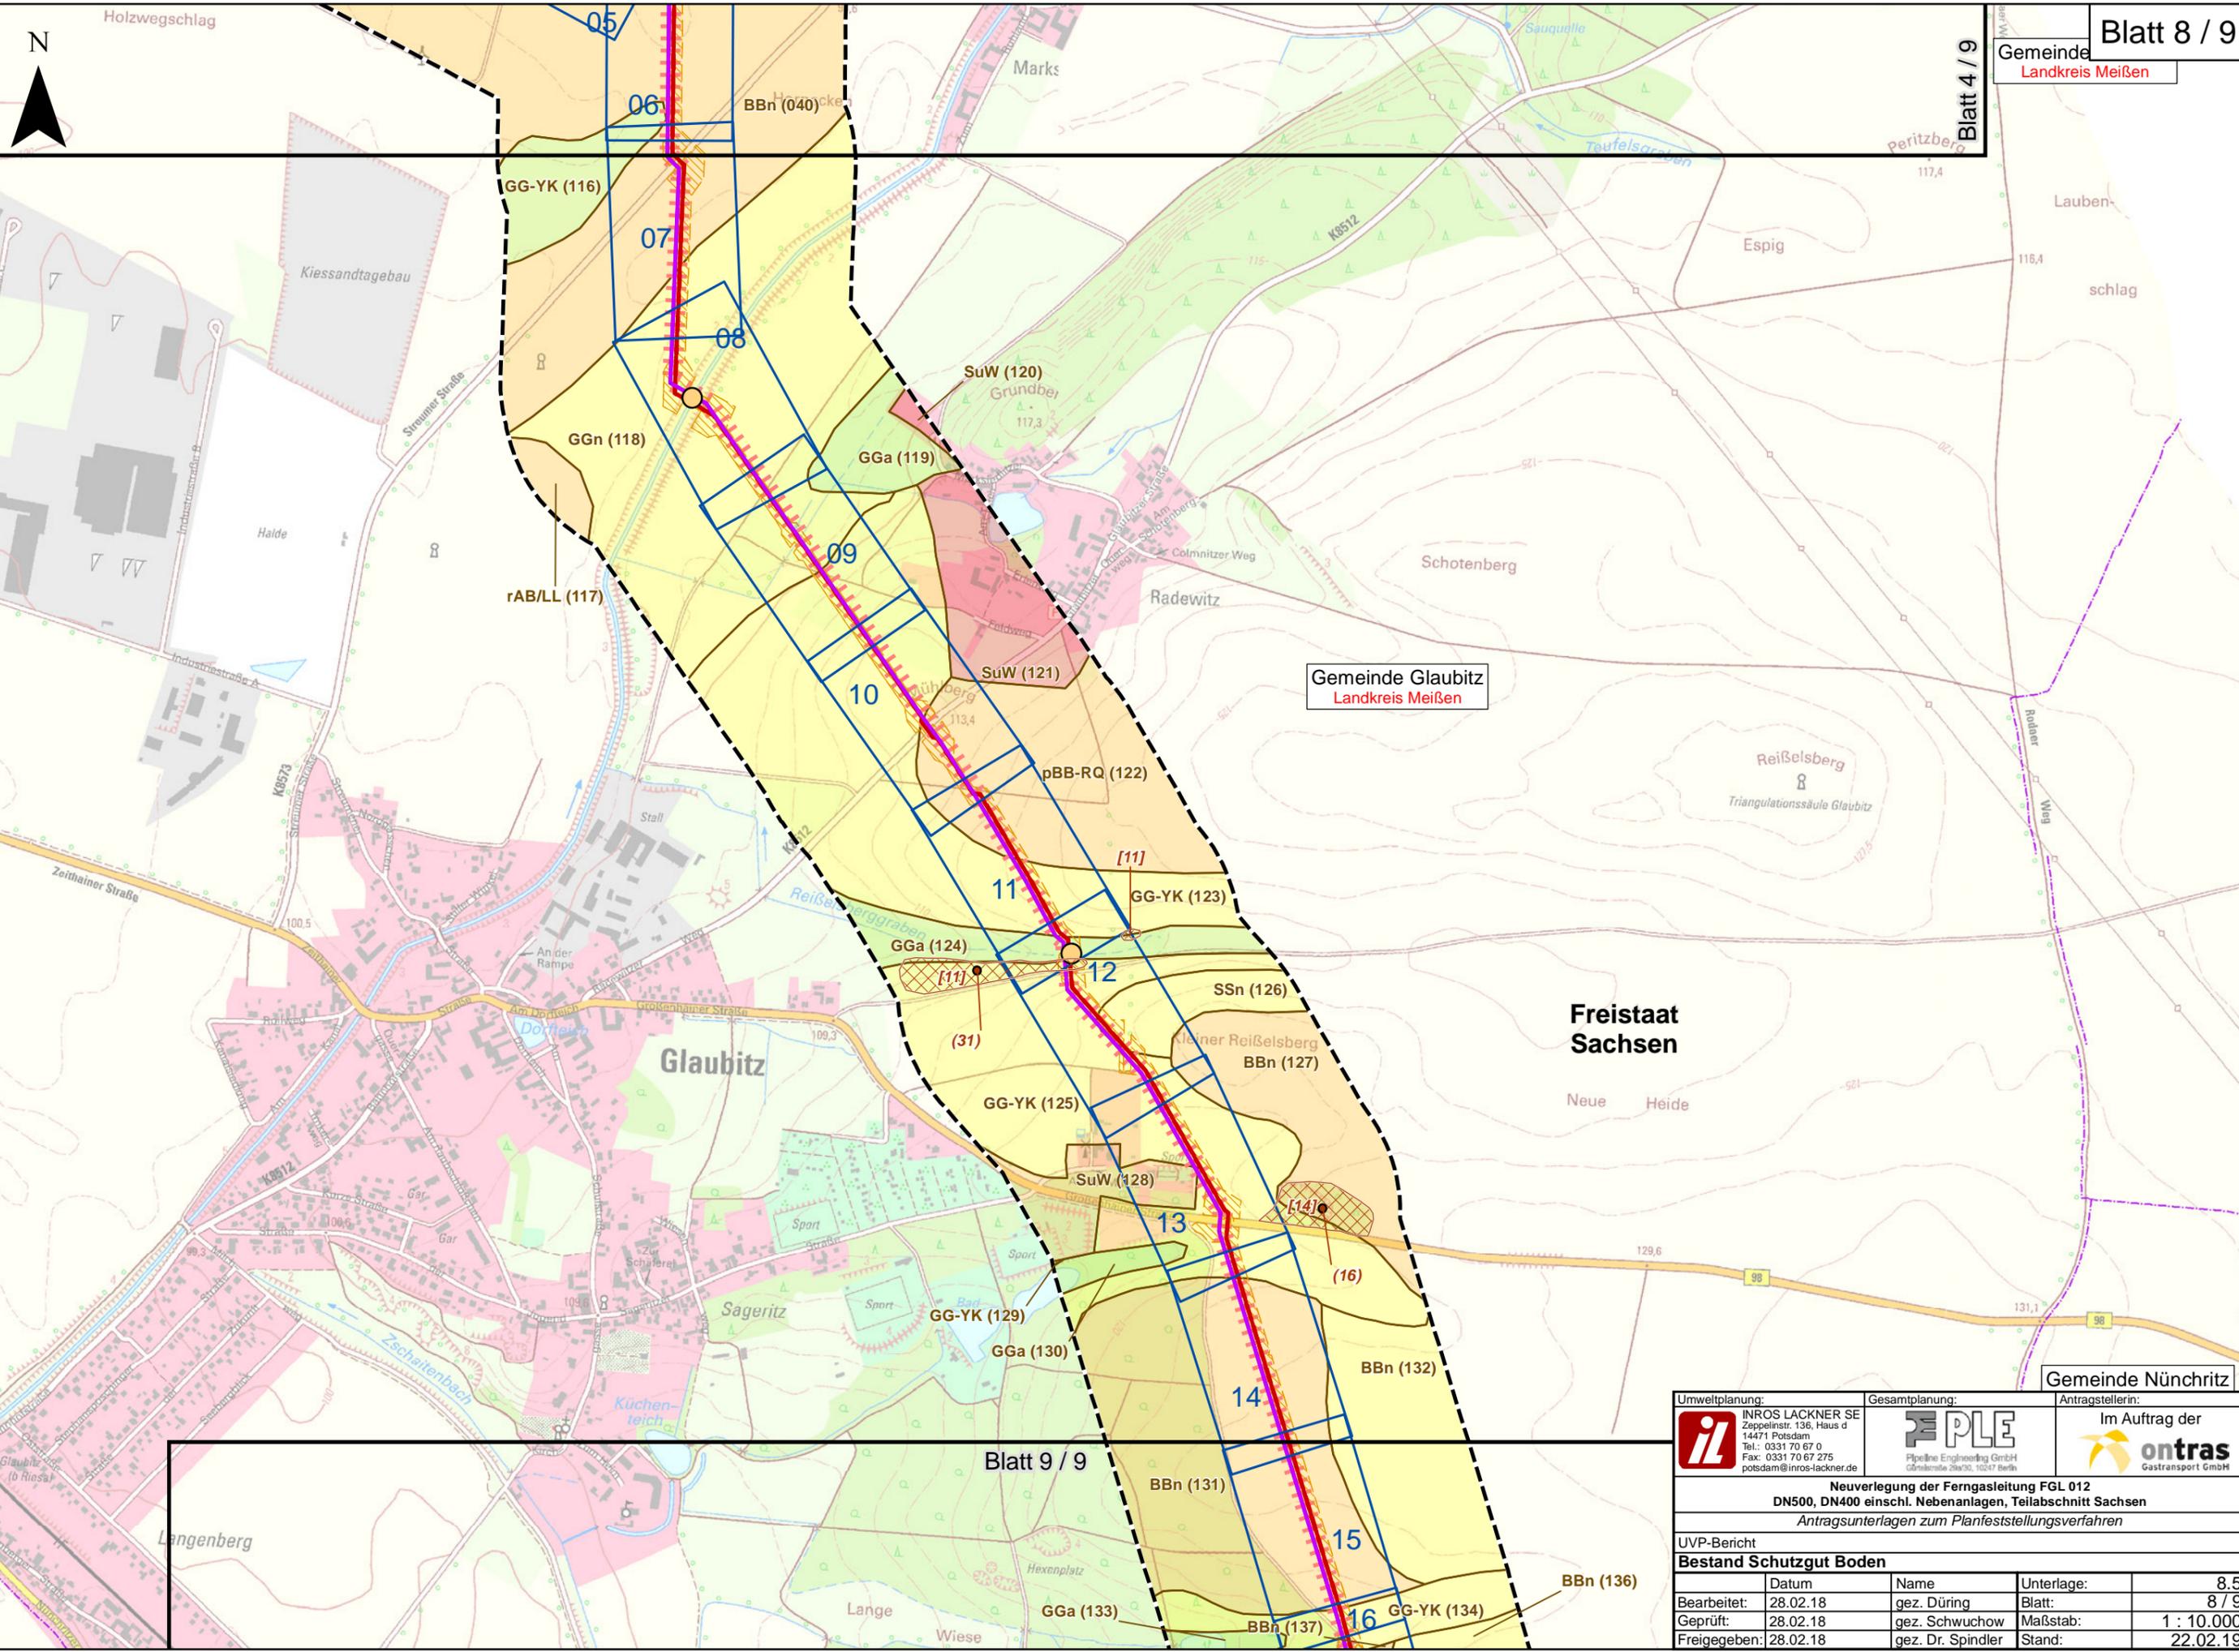


Gemeinde Glaubitz  
Landkreis Meißen

Freistaat  
Sachsen

Gemeinde Nünchritz

Umweltplanung:		Gesamtplanung:		Antragstellerin:	
 INROS LACKNER SE Zeppelinstr. 136, Haus d 14471 Potsdam Tel.: 0331 70 67 0 Fax: 0331 70 67 275 potsdam@inros-lackner.de		 Pipeline Engineering GmbH Görsenstraße 21a/30, 10247 Berlin		 Im Auftrag der Gastransport GmbH	
<b>Neuerlegung der Ferngasleitung FGL 012</b> <b>DN500, DN400 einschl. Nebenanlagen, Teilabschnitt Sachsen</b> <b>Antragsunterlagen zum Planfeststellungsverfahren</b>					
UVP-Bericht					
<b>Bestand Schutzgut Boden</b>					
	Datum	Name	Unterlage:	8,5	
Bearbeitet:	28.02.18	gez. Düring	Blatt:	8 / 9	
Geprüft:	28.02.18	gez. Schwuchow	Maßstab:	1 : 10.000	
Freigegeben:	28.02.18	gez. Dr. Spindler	Stand:	22.02.19	

P:\2017\2017-04\001\Projekt\05\09\GIS\IS\NU08\_5\_uvp\_szgbod.mxd

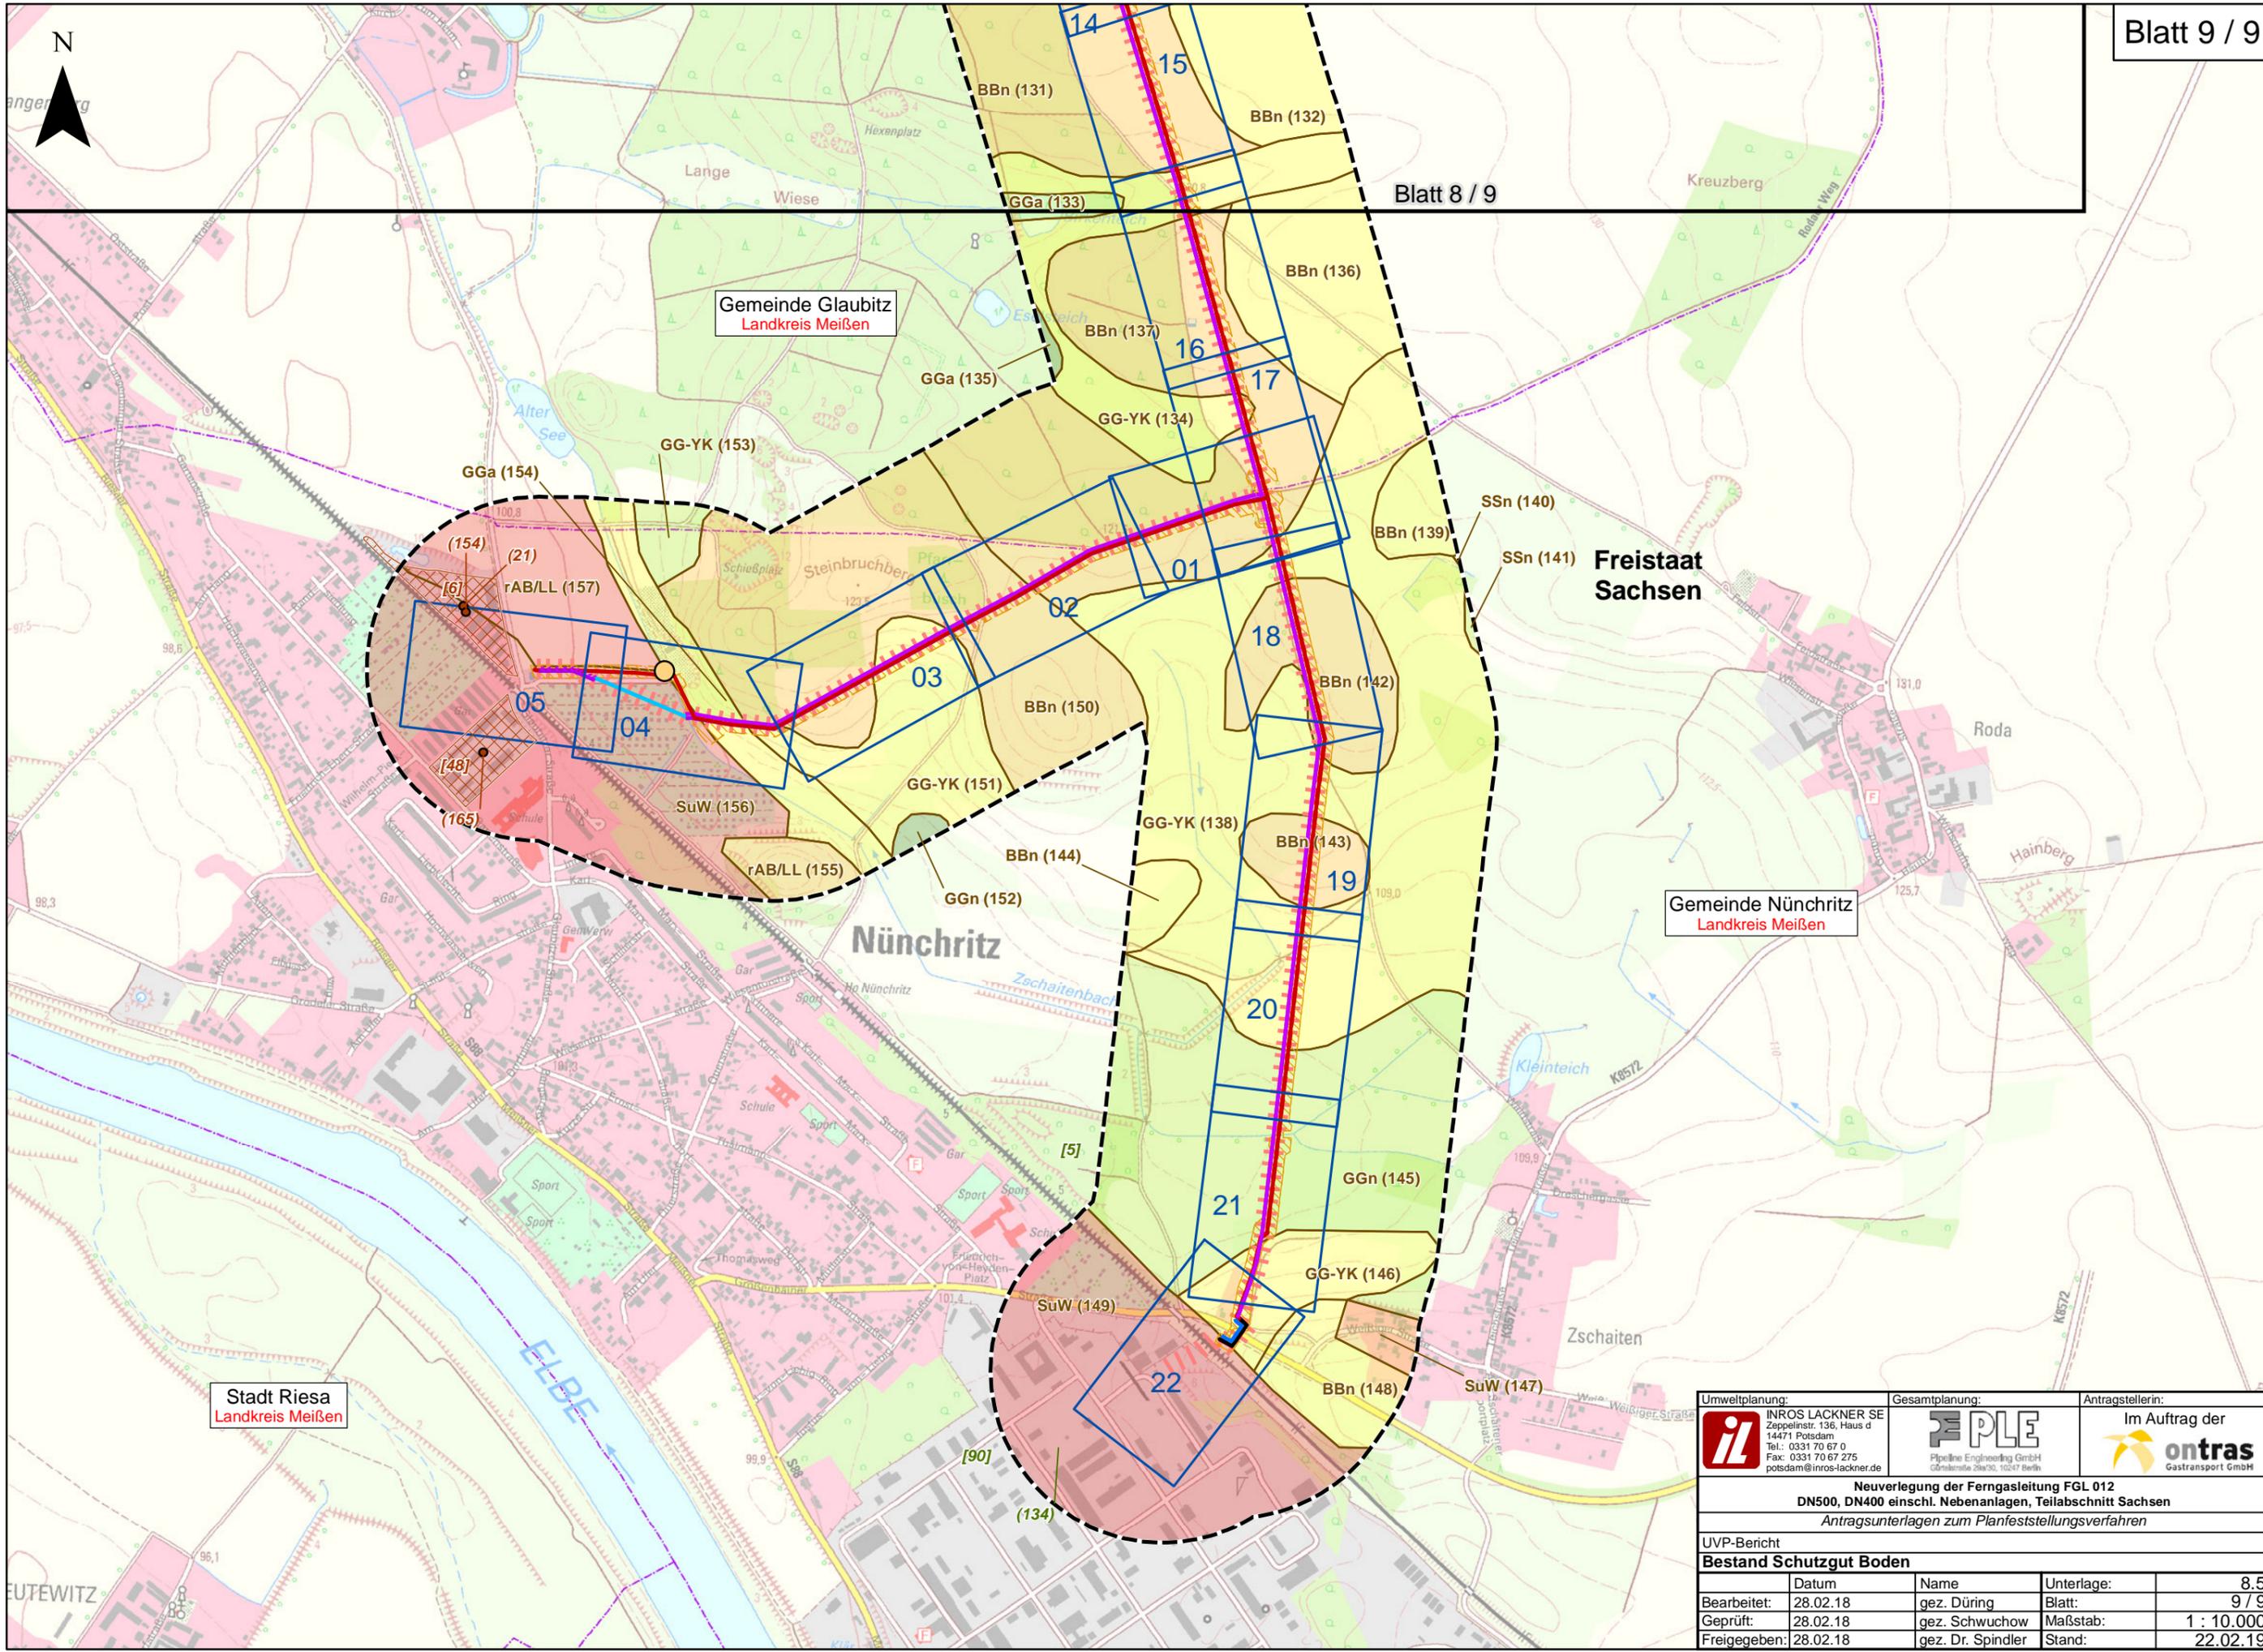

Blatt 8 / 9

Gemeindef Glaubitz  
Landkreis Meißen

Freistaat  
Sachsen

Gemeindef Nünchritz  
Landkreis Meißen

Stadt Riesa  
Landkreis Meißen

	Umweltplanung:	Gesamtplanung:		Antragstellerin:	
	INROS LACKNER SE Zeppelinstr. 136, Haus d 14471 Potsdam Tel.: 0331 70 67 0 Fax: 0331 70 67 275 potsdam@inros-lackner.de	 Pipeline Engineering GmbH Görschenstr. 25a/30, 10247 Berlin		Im Auftrag der  Gastransport GmbH	
<b>Neuerlegung der Ferngasleitung FGL 012 DN500, DN400 einschl. Nebenanlagen, Teilabschnitt Sachsen</b>					
<i>Antragsunterlagen zum Planfeststellungsverfahren</i>					
UVP-Bericht					
<b>Bestand Schutzgut Boden</b>					
	Datum	Name	Unterlage:	8,5	
Bearbeitet:	28.02.18	gez. Düring	Blatt:	9 / 9	
Geprüft:	28.02.18	gez. Schwuchow	Maßstab:	1 : 10.000	
Freigegeben:	28.02.18	gez. Dr. Spindler	Stand:	22.02.19	

P:\2017\2017-04\01\Projekt\05\09\GIS\SNLU08\_5\_uvp\_szgbod.mxd