

NATURA 2000 - VORPRÜFUNG

für die Schutzgebiete:

- DE 4545-301 "Elbtal zwischen Schöna und Mühlberg" (FFH)
- DE 4546-304 "Röderaue und Teiche unterhalb Großenhain" (FFH)
- DE 4545-452 "Elbtal zwischen Schöna und Mühlberg" (SPA)
- DE 4546-451 "Unteres Rödertal" (SPA)

- | | | |
|-------------------------|-------------------------|---|
| SPA-
Gebiete | FFH-
Gebiete | |
| | | NATURA 2000-Gebiet, das Gegenstand der FFH/SPA-Vorprüfung ist |

- | | | |
|--|--|---|
| | | NATURA 2000-Gebiet, bei dem Beeinträchtigungen ausgeschlossen werden können |
|--|--|---|

Funktionale Beziehungen zwischen NATURA 2000-Gebieten und / oder deren Umgebung

Sonstige Planzeichen

- Blattschnitt M1:10.000 (Ausgewählte Blätter)
- Blattschnitt M1:10.000 (Blätter für Unterlage 10 nicht relevant)
- Detailliert untersuchter Bereich (Untersuchungsgebiet UVP-Bericht)
- Landesgrenze
- Gemeindegrenze

Technische Planung

- geplante Rohrauswechslung / Umverlegung (inkl. Kabelrohranlage)
- geplante Kabelrohranlage
- Demontage
- Stilllegung
- FGL - Bestand
- Arbeitsstreifen
- Bauplan / Grundriss der Technischen Planung

Gewässerquerungen

- Querung in offener Bauweise
- Unterquerung mittels HDD-Verfahren
- Unterquerung mittels HDD-Verfahren, Querung in offener Bauweise nur bei Auftreten von Fehlstellen
- Wasserhaltungsmaßnahmen (symbolische Darstellung)

Druckprüfung

- Entnahme- und Einleitstellen (E 1 bis E 3)

Datengrundlagen:

Schutzgebiete
 Digitale Schutzgebietsabgrenzungen: EPSG 25833: ETRS_1989_UTM_Zone_33N
 Naturschutzgebiete (NSG), Landschaftsschutzgebiete (LSG), Flächenhafte
 Naturdenkmale (FND); Baumdenkmale, Stand der Daten: 01.01.2017, Downloaddienst:
 Sächsisches Landesamt für Umwelt, Landwirtschaft und Geologie – Abteilung
 Naturschutz und Landschaftspflege, Download der Daten am 10.10.2017, unter:
<https://www.umwelt.sachsen.de/umwelt/natur/24701.htm>
 Flora-Fauna-Habitat-Gebiete (FFH); Stand der Daten Mai 2012,
 Europäische Vogelschutzgebiete (SPA); Stand der Daten: Dezember 2009,
 Downloaddienst: Sächsisches Landesamt für Umwelt, Landwirtschaft und Geologie –
 Abteilung Naturschutz und Landschaftspflege, Download der Daten am 29.01.2018,
 unter: <https://www.umwelt.sachsen.de/umwelt/natur/24920.htm>
Technische Planung
 PLE Pipeline Engineering GmbH, Gürtelstraße 29 a/ 30, 10247 Berlin, Dateneingang
 14.01.2019
 GUB GEO UMWELT BAU, Straße der Jugend 33, 03050 Cottbus, Dateneingang
 04.02.2019
digitale Verwaltungsgrenzen:
 VG250_KRS.shp – Kreise, V G250_LAN.shp – Länder, 1:250.000
 © GeoBasis-DE / BKG 2018, Stand der Daten: 01.01.2017,
 Download der Daten: 24.01.2018, <http://www.bkg.bund.de>

Kartengrundlage:

Digitale Topografische Karte 1:500.000, Normalausgabe, © GeoBasis-DE / BKG
 31.12.2015, Download am: 30.01.2018

Darstellung und Vervielfältigung nur mit Erlaubnis der INROS LACKNER SE

INROS LACKNER SE Zeppelinstr. 136, Haus d 14471 Potsdam Tel.: 0331 70 67 0 Fax: 0331 70 67 275 potsdam@inros-lackner.de	Pipeline Engineering GmbH Gürtelstraße 29a/30, 10247 Berlin	Im Auftrag der ontras Gastransport GmbH		
Neuverlegung der Ferngasleitung FGL 012 DN500, DN400 einschl. Nebenanlagen, Teilabschnitt Sachsen				
<i>Antragsunterlagen zum Planfeststellungsverfahren</i>				
NATURA 2000				
Detailplan Trassenquerungen durch NATURA 2000-Gebiete				
	Datum	Name	Unterlage:	10.2
Bearbeitet:	28.02.18	gez. Düring	Blatt:	Legende
Geprüft:	28.02.18	gez. Schwuchow	Maßstab:	ohne
Freigegeben:	28.02.18	gez. Dr. Spindler	Stand:	22.02.19

GRÖDITZ

Land Brandenburg

Gemeinde Röderland
Landkreis Elbe-Elster

Stadt Gröditz
Landkreis Meißen

Freistaat Sachsen



Gemeinde Röderau
Landkreis Meißen

FFH DE4546-304
"Röderaue und Teiche unterhalb Großenhain"

Gehaute Blatt 2 / 9

Umweltplanung:  INROS LACKNER SE Zeppelinstr. 136, Haus d 14471 Potsdam Tel.: 0331 70 67 0 Fax: 0331 70 67 275 potsdam@inros-lackner.de	Gesamtplanung:  FPLE Pipeline Engineering GmbH Görsenstraße 29a/30, 10247 Berlin	Antragstellerin: Im Auftrag der  ontras Gastransport GmbH		
Neuerlegung der Ferngasleitung FGL 012 DN500, DN400 einschl. Nebenanlagen, Teilabschnitt Sachsen Antragsunterlagen zum Planfeststellungsverfahren				
NATURA 2000				
Detailplan Trassenquerungen durch NATURA 2000-Gebiete				
	Datum	Name	Unterlage:	10.2
Bearbeitet:	28.02.18	gez. Düring	Blatt:	1 / 9
Geprüft:	28.02.18	gez. Schwuchow	Maßstab:	1 : 10.000
Freigegeben:	28.02.18	gez. Dr. Spindler	Stand:	22.02.19

P:\2017\2017-04\001\Projekt\05\09\GIS\IS\NU10_2_nai2000_detail.mxd

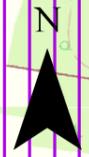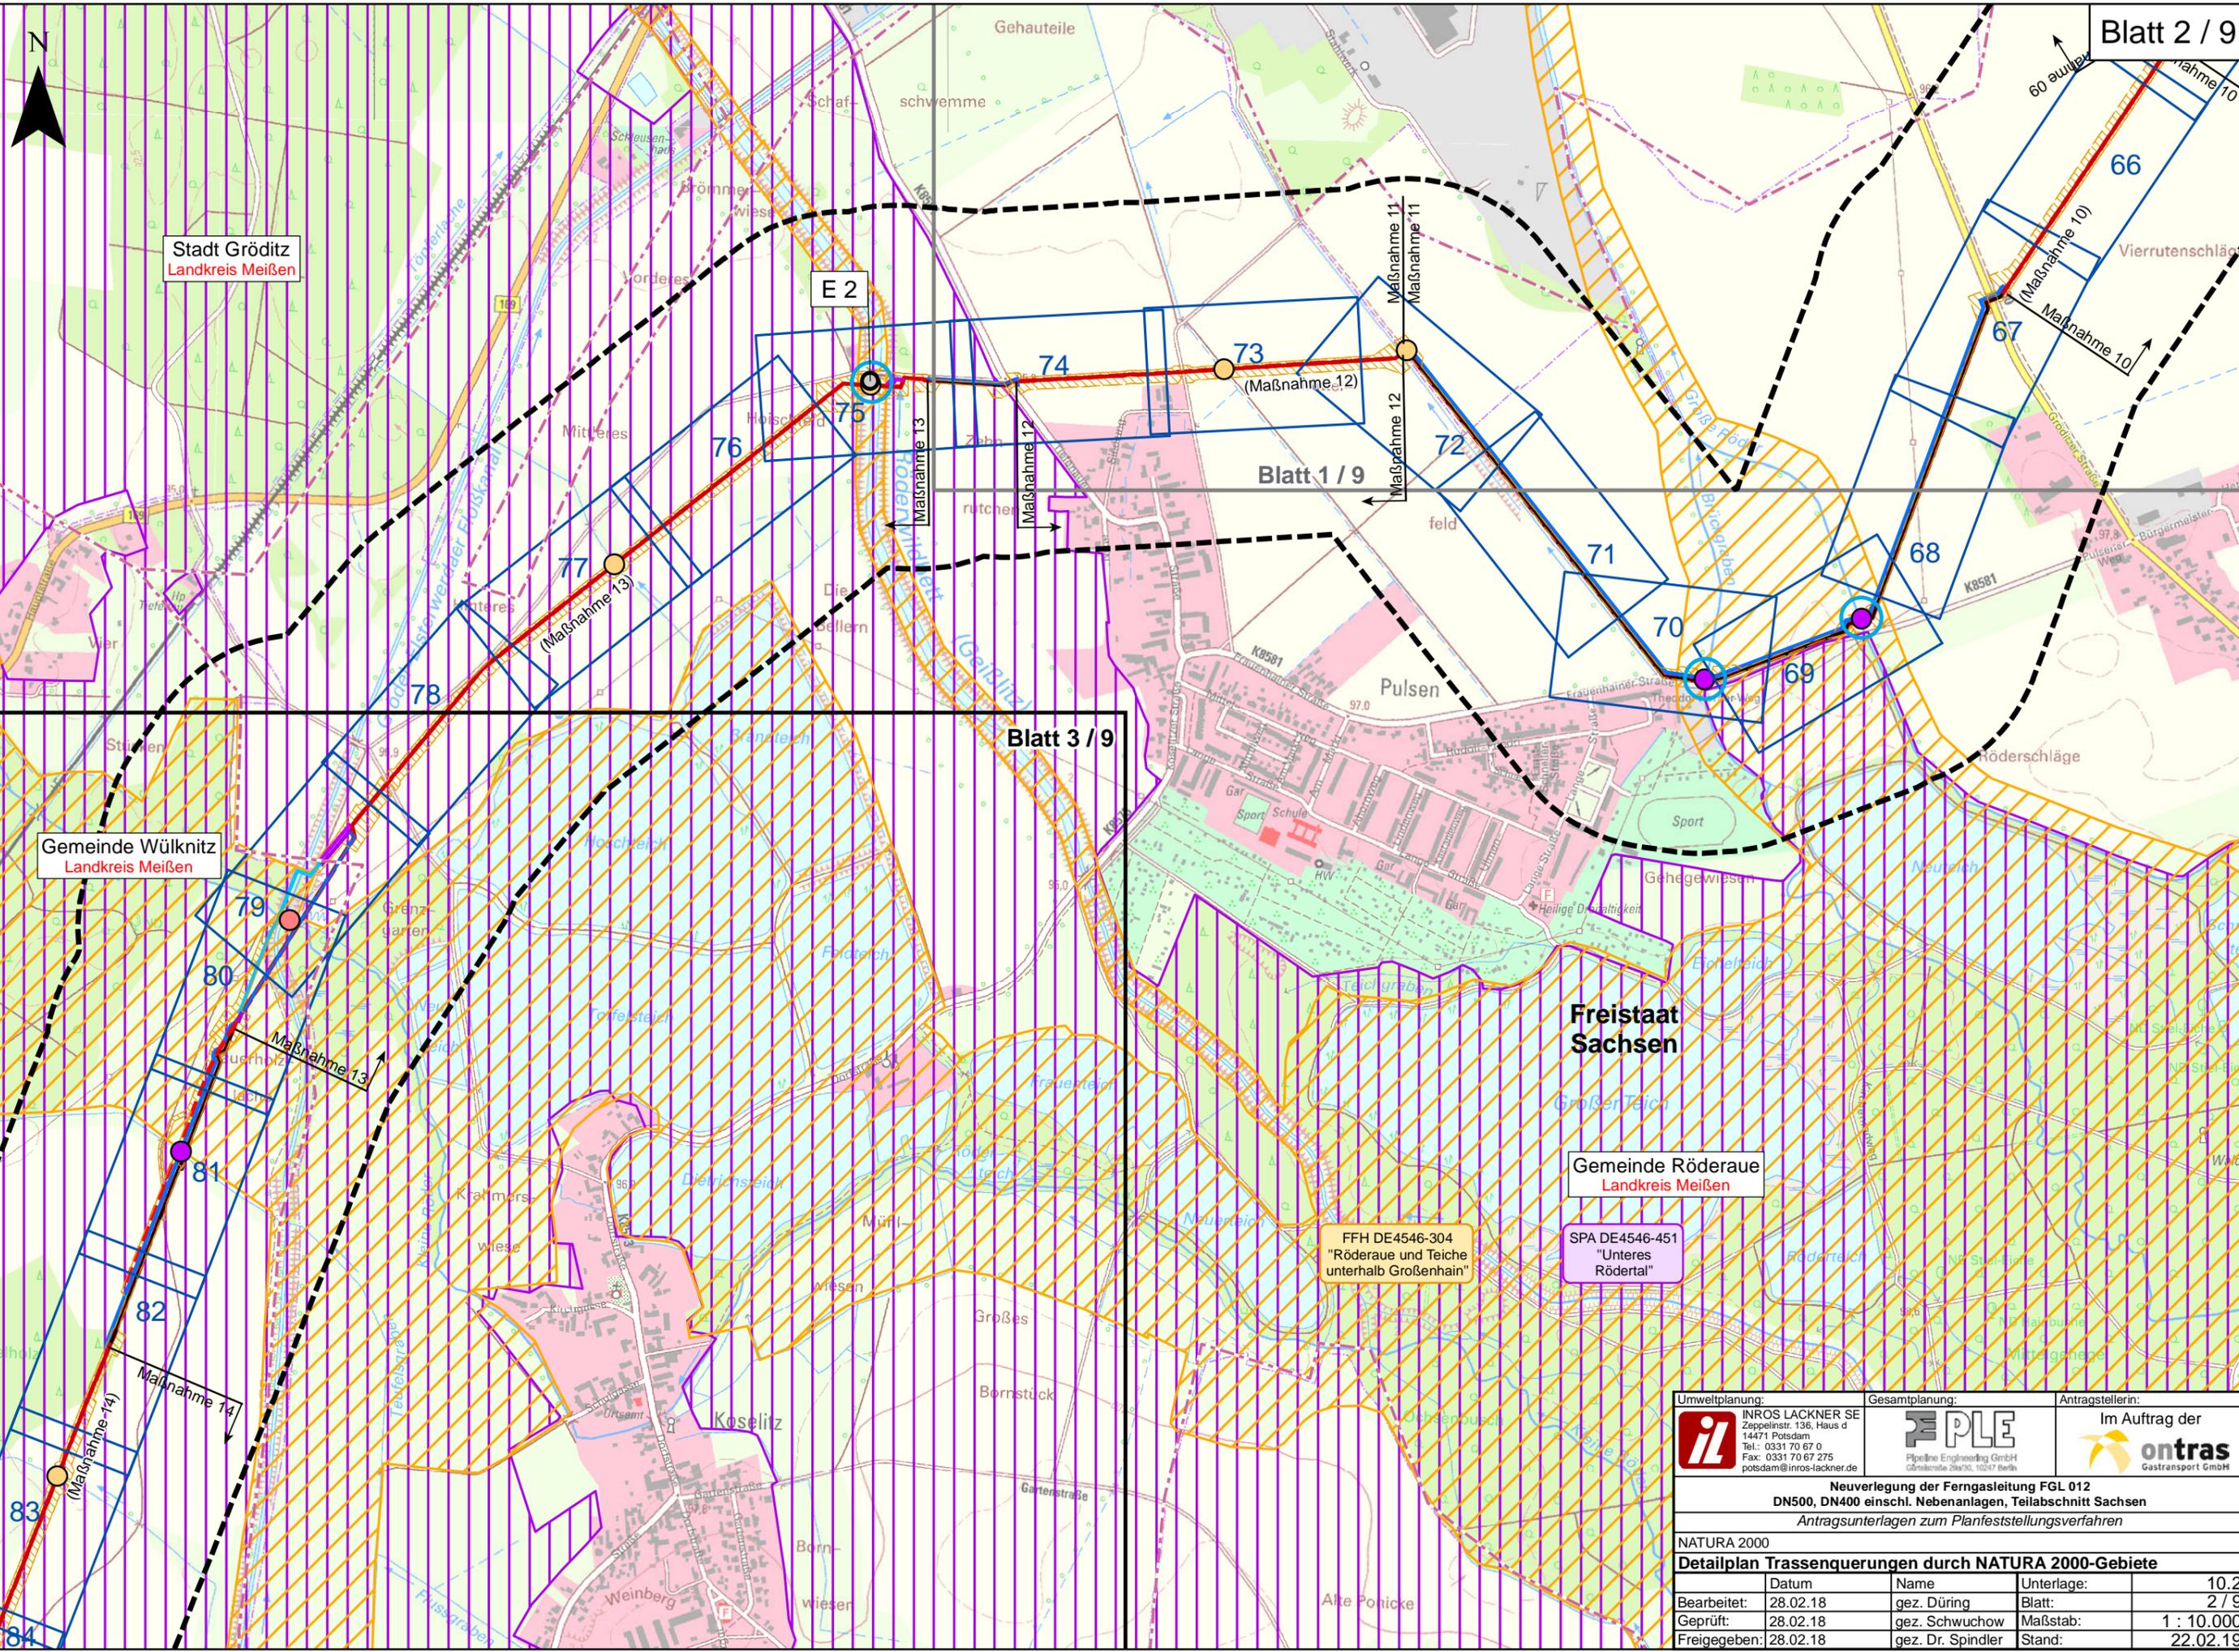

Stadt Gröditz
Landkreis Meißen

Gemeinde Wülknitz
Landkreis Meißen

Freistaat
Sachsen


Gemeinde Röderaue
Landkreis Meißen

FFH DE4546-304
"Röderaue und Teiche
unterhalb Großenhain"

SPA DE4546-451
"Unteres
Rödertal"

P:\2017\2017-0400\Projekt\05\09\GIS\SNLU10_2_nat2000_detail.mxd

Umweltplanung:	INROS LACKNER SE Zeppelinstr. 136, Haus d 14471 Potsdam Tel.: 0331 70 67 0 Fax: 0331 70 67 275 potsdam@inros-lackner.de	Gesamtplanung:	PLE Pipeline Engineering GmbH Görsenstraße 25a/30, 10247 Berlin	Antragstellerin:	Im Auftrag der ontras Gastransport GmbH
Neuverlegung der Ferngasleitung FGL 012 DN500, DN400 einschl. Nebenanlagen, Teilabschnitt Sachsen Antragsunterlagen zum Planfeststellungsverfahren					
NATURA 2000					
Detailplan Trassenquerungen durch NATURA 2000-Gebiete					
Bearbeitet:	28.02.18	Name	gez. Düring	Unterlage:	10,2
Geprüft:	28.02.18	Maßstab:	gez. Schwuchow	Blatt:	2 / 9
Freigegeben:	28.02.18	Stand:	gez. Dr. Spindler	Maßstab:	1 : 10.000
				Stand:	22.02.19

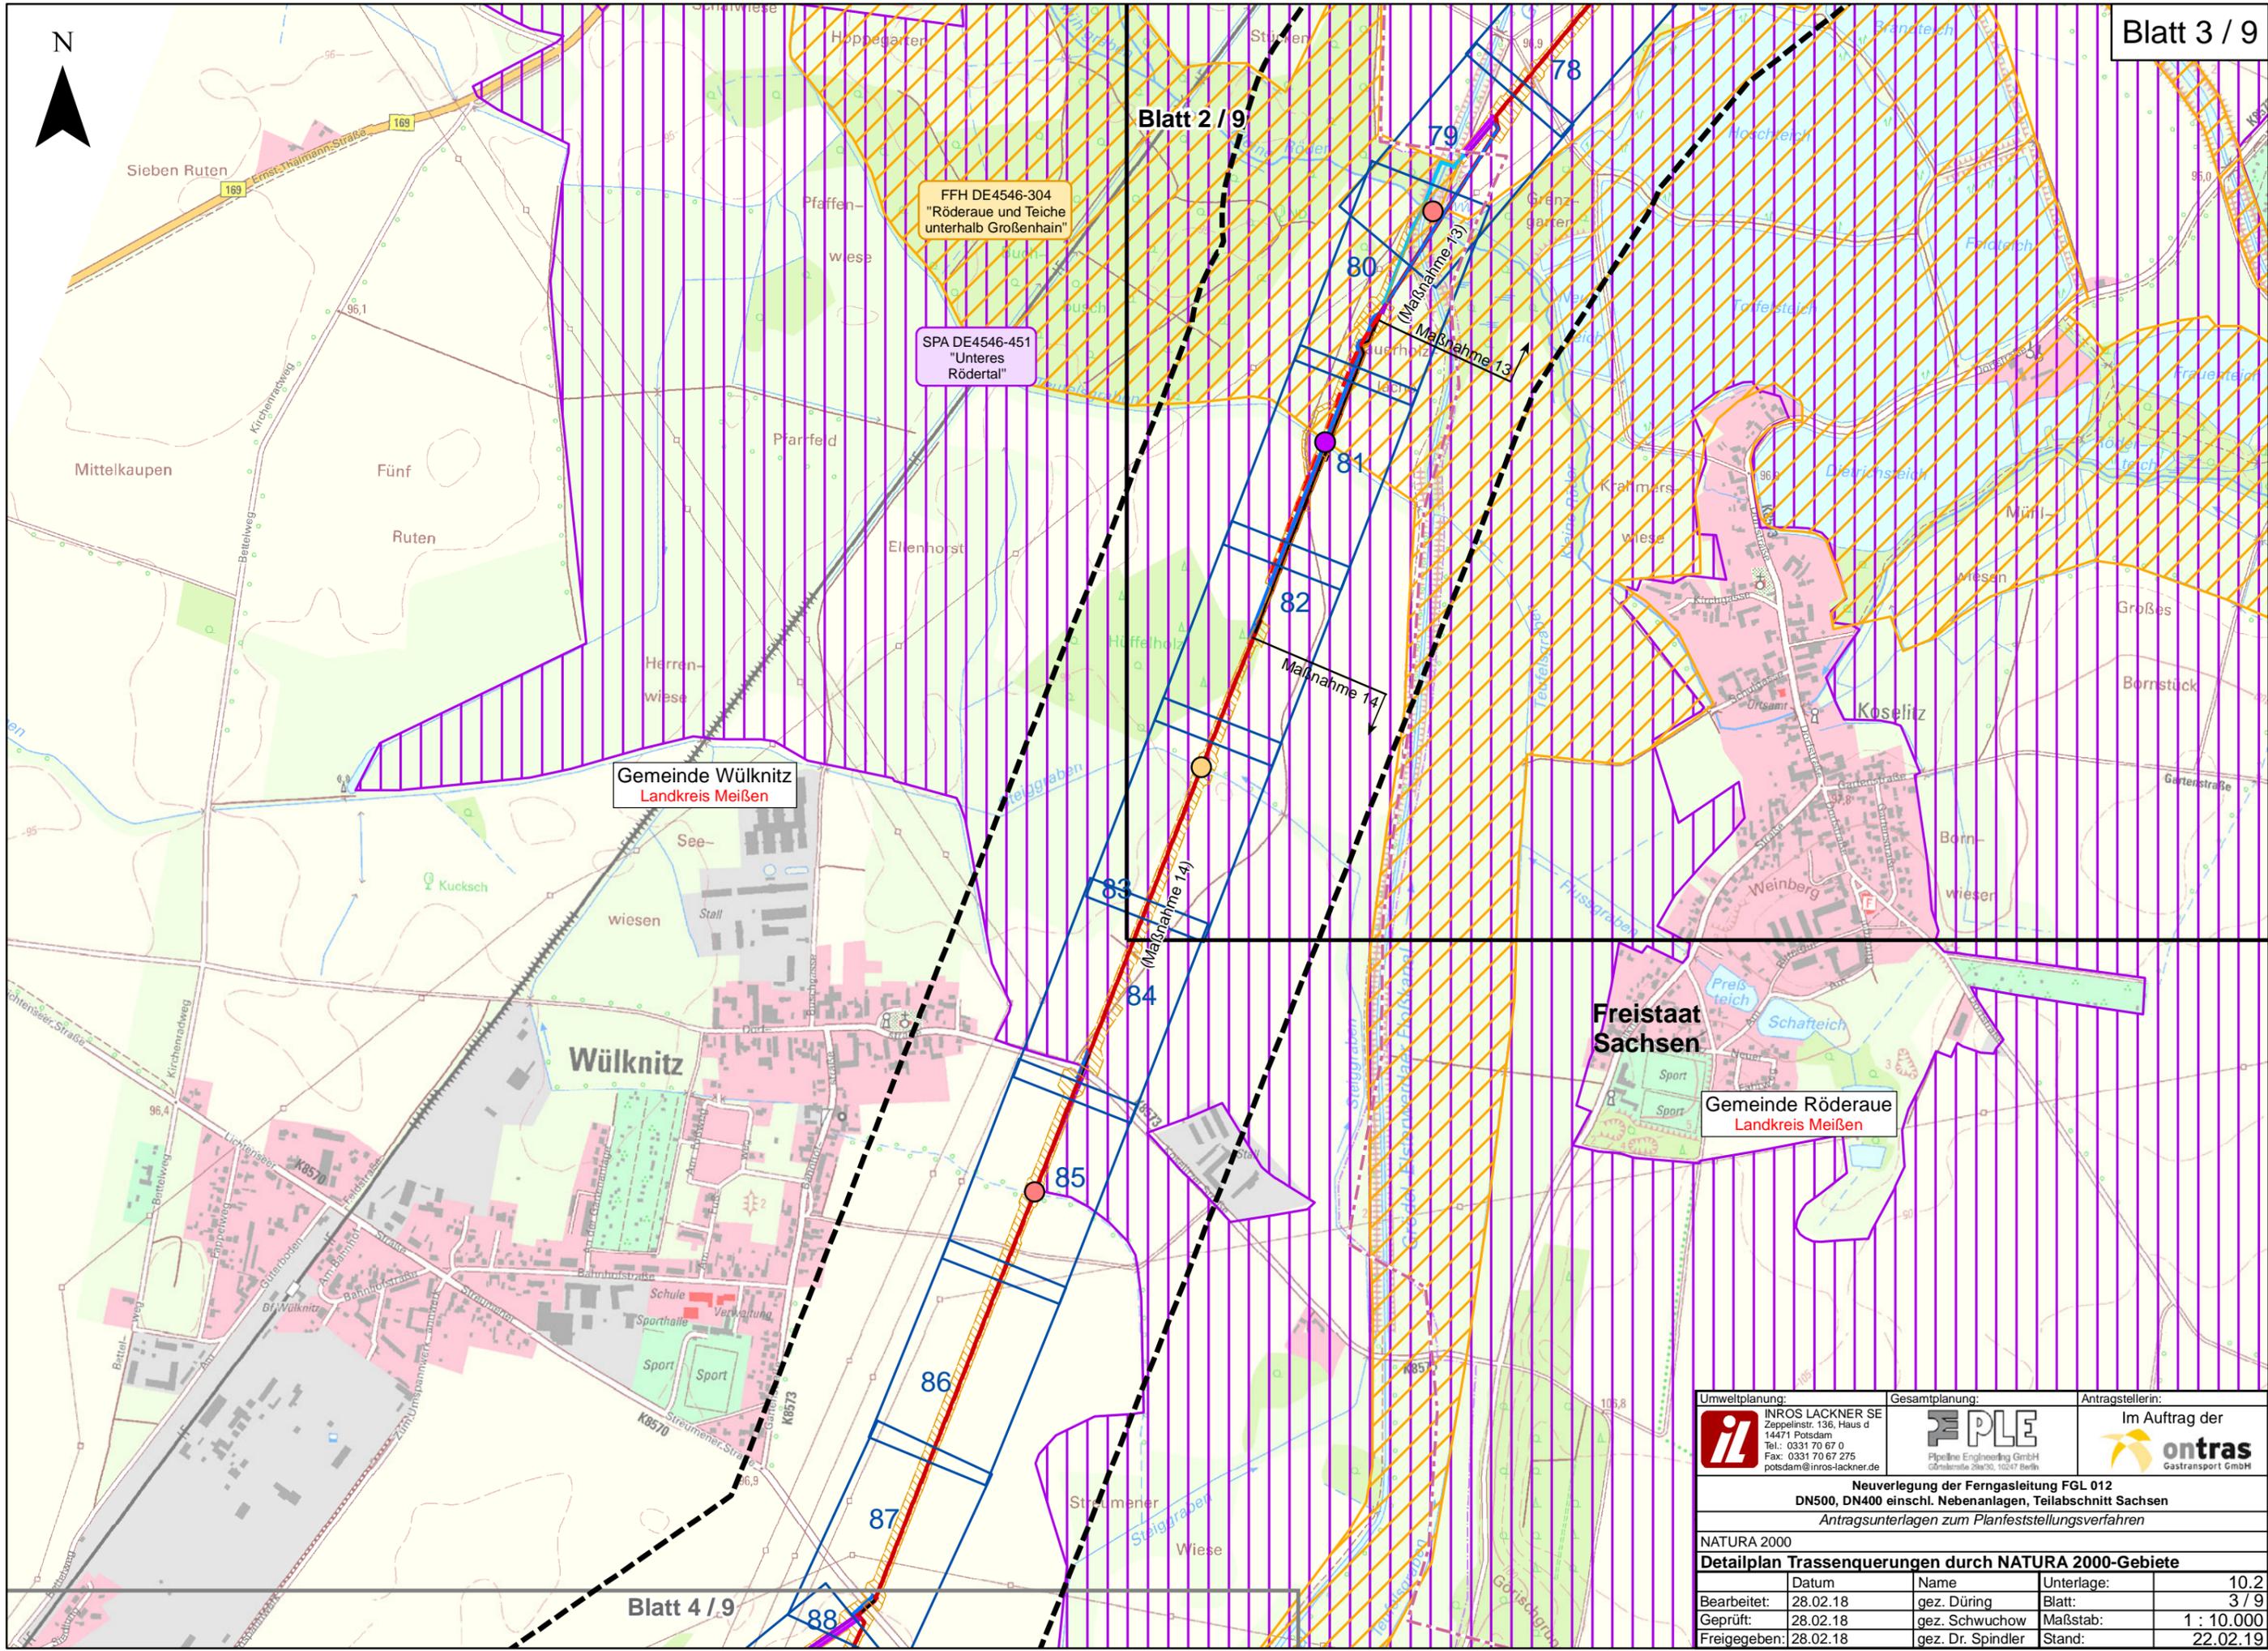


Gemeinde Wülknitz
Landkreis Meißen

Freistaat
Sachsen

Gemeinde Röderaue
Landkreis Meißen

Umweltplanung:	Gesamtplanung:	Antragstellerin:		
 INROS LACKNER SE Zeppelinstr. 136, Haus d 14471 Potsdam Tel.: 0331 70 67 0 Fax: 0331 70 67 275 potsdam@inros-lackner.de	 PLE Pipeline Engineering GmbH Görschstraße 25a/30, 10247 Berlin	Im Auftrag der  ontras Gastransport GmbH		
Neuerlegung der Ferngasleitung FGL 012 DN500, DN400 einschl. Nebenanlagen, Teilabschnitt Sachsen Antragsunterlagen zum Planfeststellungsverfahren				
NATURA 2000				
Detailplan Trassenquerungen durch NATURA 2000-Gebiete				
Bearbeitet:	Datum	Name	Unterlage:	10,2
Geprüft:	28.02.18	gez. Düring	Blatt:	3 / 9
Freigegeben:	28.02.18	gez. Schwuchow	Maßstab:	1 : 10.000
	28.02.18	gez. Dr. Spindler	Stand:	22.02.19

P:\2017\2017-0400\Projekt\05\09\GIS\SNLU10_2_nat2000_detail.mxd

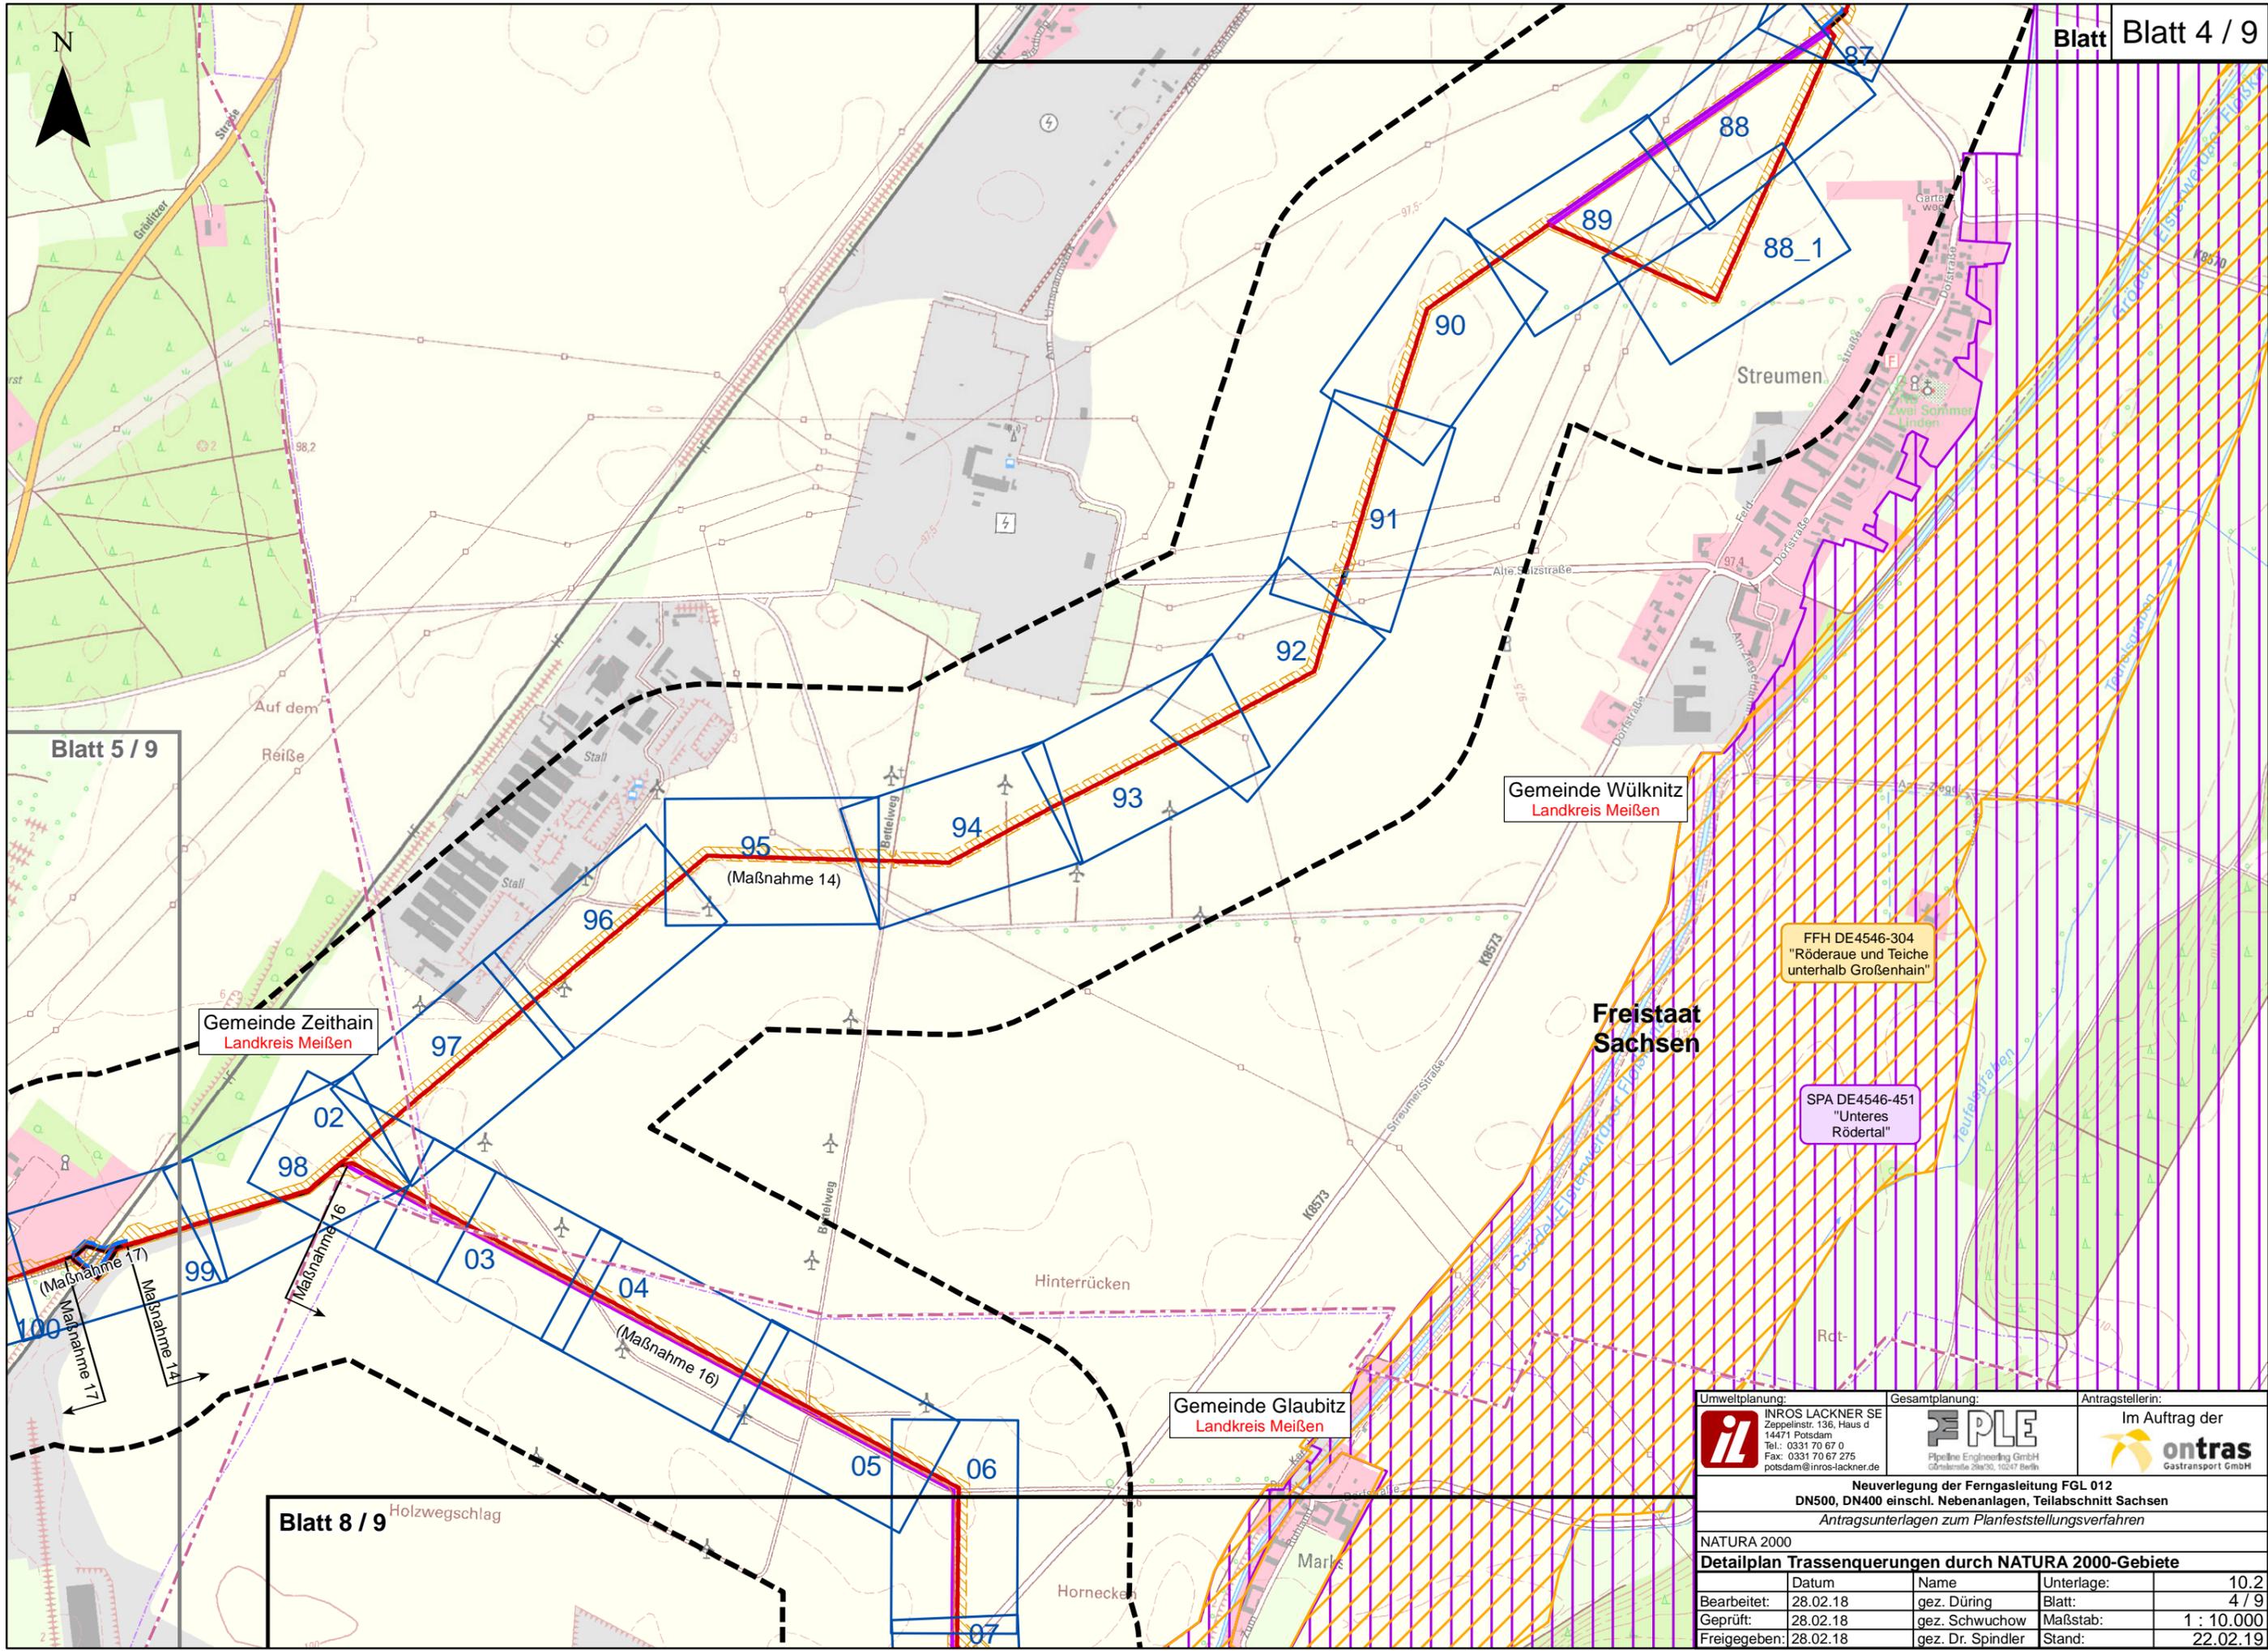

Blatt 5 / 9

Gemeinde Zeithain
Landkreis Meißen

Gemeinde Wülknitz
Landkreis Meißen

Freistaat
Sachsen

Gemeinde Glaubitz
Landkreis Meißen


Blatt 8 / 9 Holzwegs Schlag

FFH DE4546-304
"Röderaue und Teiche
unterhalb Großenhain"

SPA DE4546-451
"Unteres
Rödertal"

<p>INROS LACKNER SE Zeppelinstr. 136, Haus d 14471 Potsdam Tel.: 0331 70 67 0 Fax: 0331 70 67 275 potsdam@inros-lackner.de</p>	<p>Gesamtplanung: Pipeline Engineering GmbH Görschenle 21a/30, 10247 Berlin</p>	<p>Antragstellerin: Im Auftrag der ontras Gastransport GmbH</p>		
<p>Neuerlegung der Ferngasleitung FGL 012 DN500, DN400 einschl. Nebenanlagen, Teilabschnitt Sachsen Antragsunterlagen zum Planfeststellungsverfahren</p>				
<p>NATURA 2000 Detailplan Trassenquerungen durch NATURA 2000-Gebiete</p>				
Bearbeitet:	28.02.18	gez. Düring	Unterlage:	10.2
Geprüft:	28.02.18	gez. Schwuchow	Blatt:	4 / 9
Freigegeben:	28.02.18	gez. Dr. Spindler	Maßstab:	1 : 10.000
			Stand:	22.02.19

P:\2017\2017-04001\Projekt\05\09\GIS\IS\NU10_2_nai2000_detail.mxd

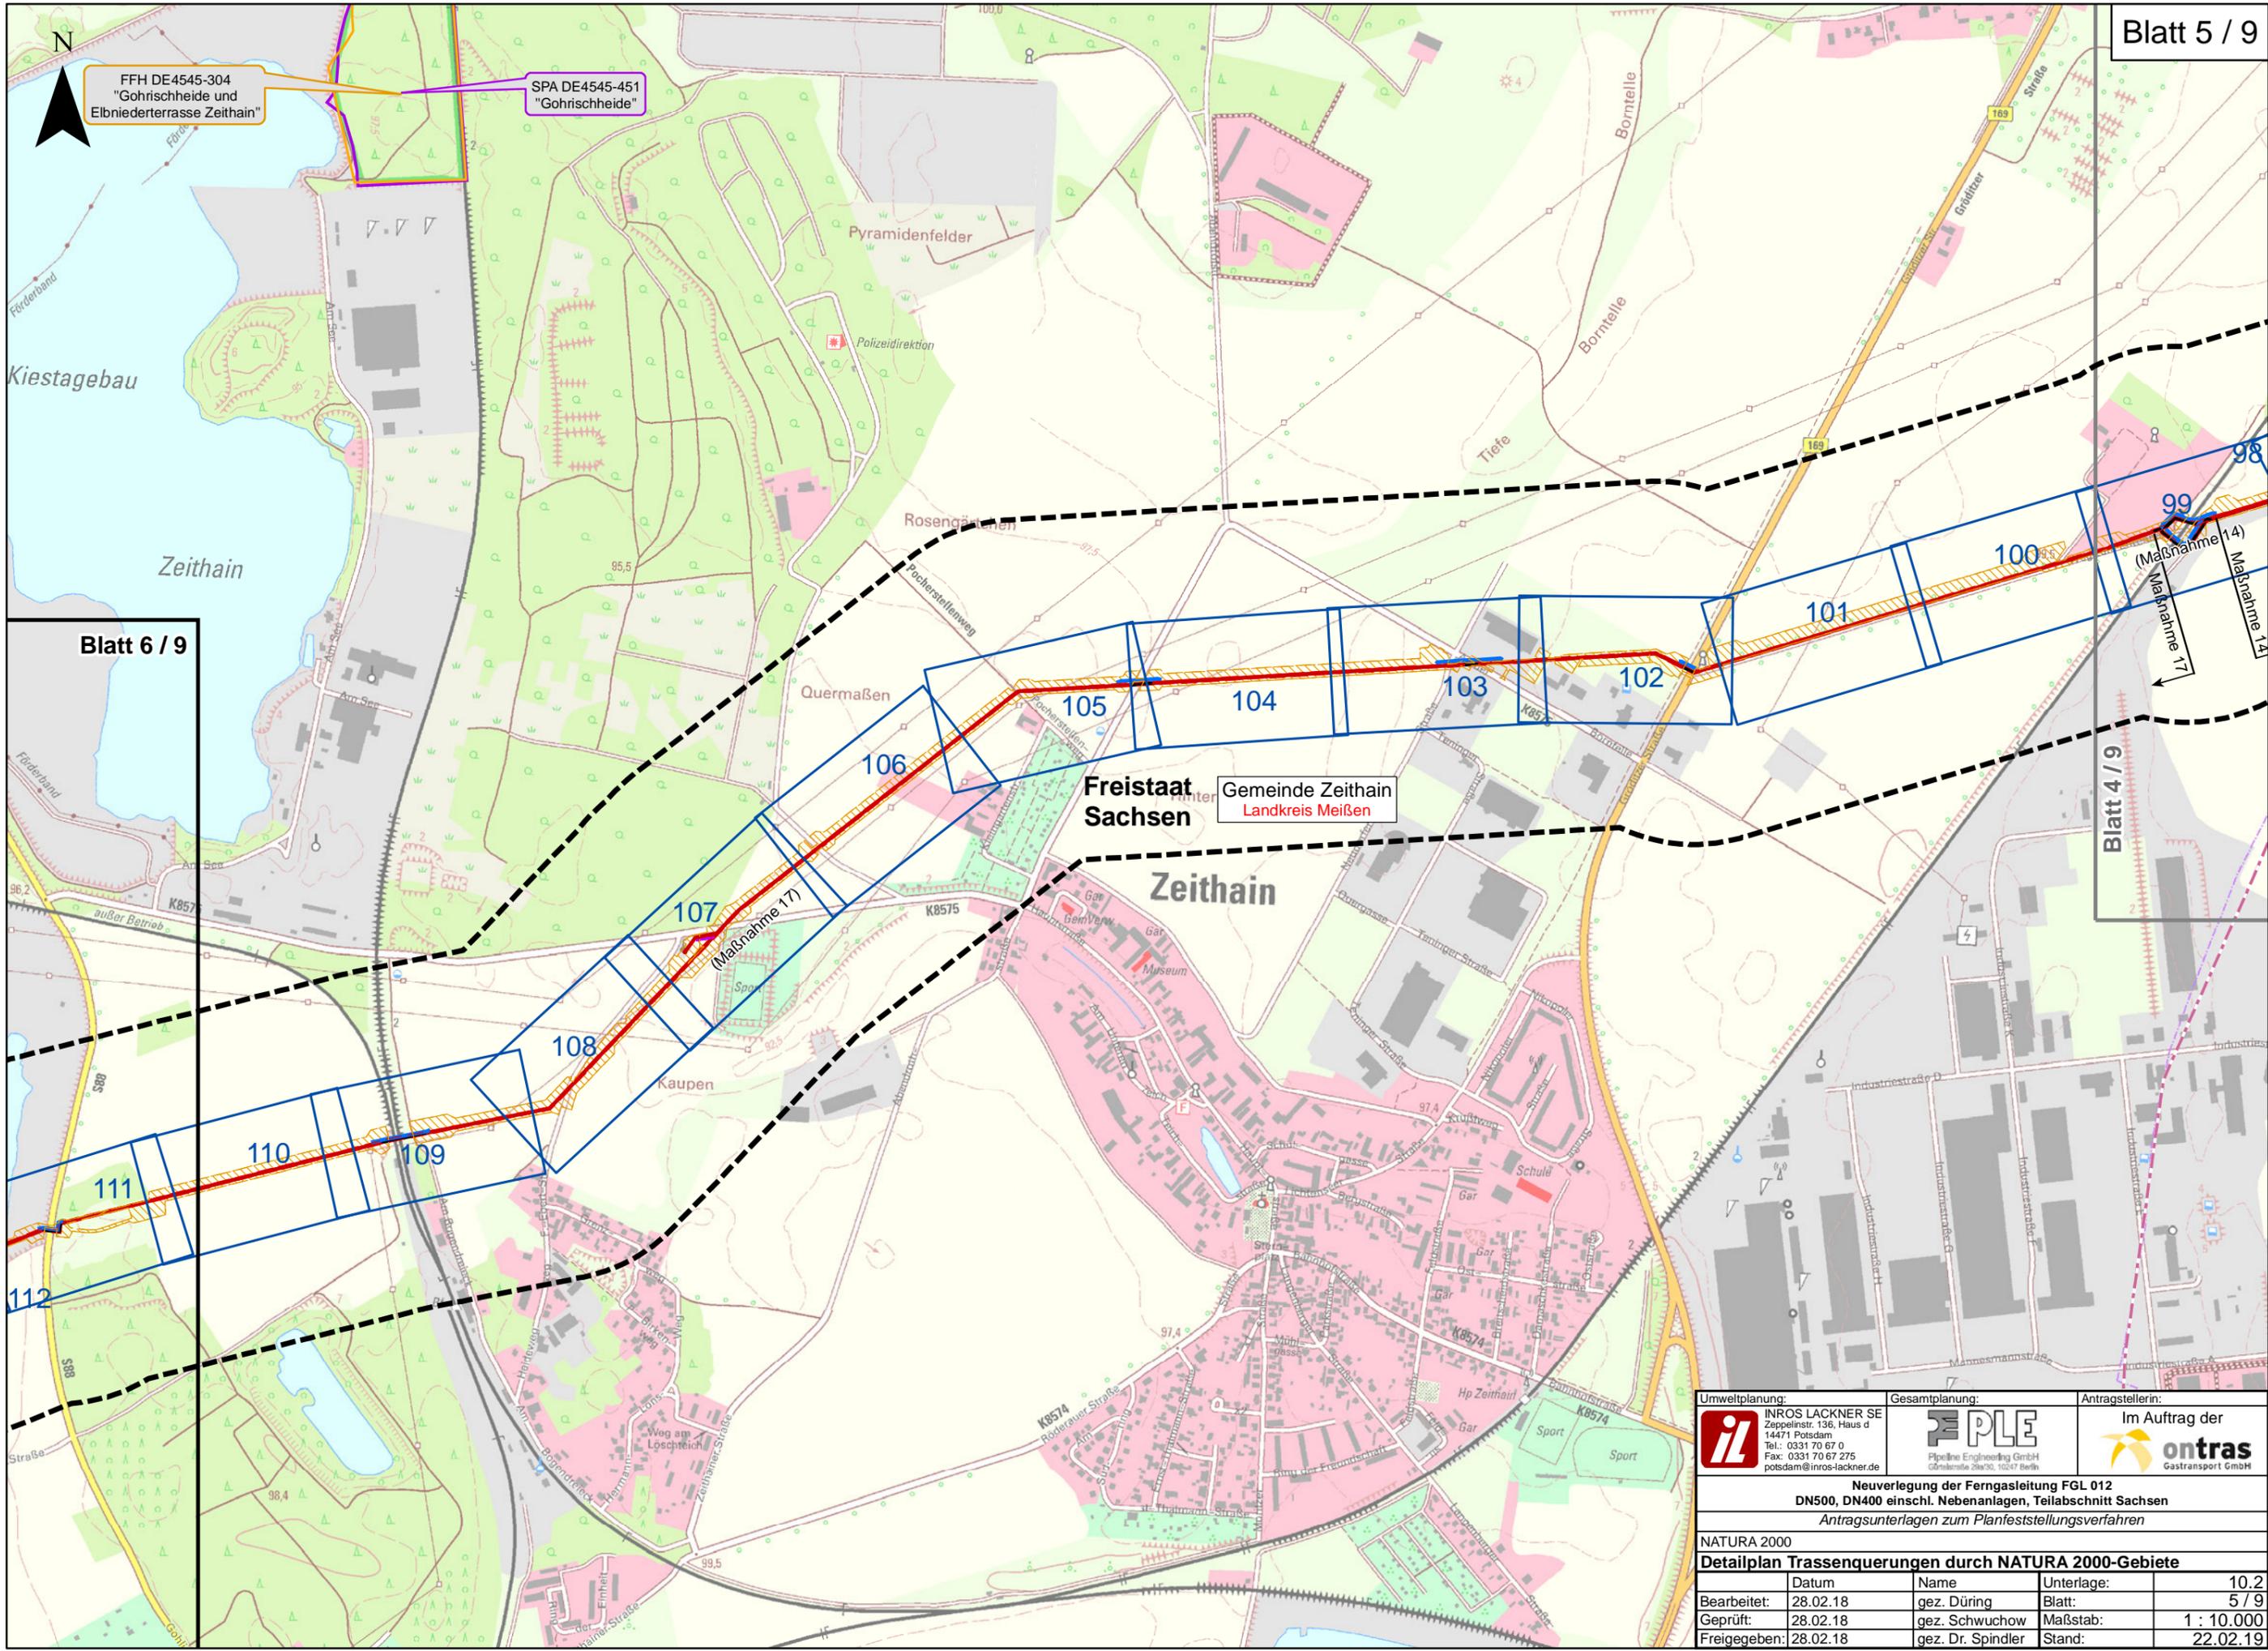

FFH DE4545-304
"Gohrischheide und
Elbniederterrasse Zeithain"

SPA DE4545-451
"Gohrischheide"

Blatt 6 / 9


Blatt 4 / 9

Freistaat Sachsen
Gemeinde Zeithain
Landkreis Meißen

Zeithain

 INROS LACKNER SE Zeppelinstr. 136, Haus d 14471 Potsdam Tel.: 0331 70 67 0 Fax: 0331 70 67 275 potsdam@inros-lackner.de	Gesamtplanung:  Pipeline Engineering GmbH Götterstraße 25a/30, 10247 Berlin	Antragstellerin:  Im Auftrag der ontras Gastransport GmbH		
Neuerlegung der Ferngasleitung FGL 012 DN500, DN400 einschl. Nebenanlagen, Teilabschnitt Sachsen Antragsunterlagen zum Planfeststellungsverfahren				
NATURA 2000				
Detailplan Trassenquerungen durch NATURA 2000-Gebiete				
Bearbeitet:	28.02.18	gez. Düring	Unterlage:	10,2
Geprüft:	28.02.18	gez. Schwuchow	Blatt:	5 / 9
Freigegeben:	28.02.18	gez. Dr. Spindler	Maßstab:	1 : 10.000
			Stand:	22.02.19

P:\2017\2017-04\001\Projekt\05\09\GIS\IS\NU10_2_nai2000_detail.mxd

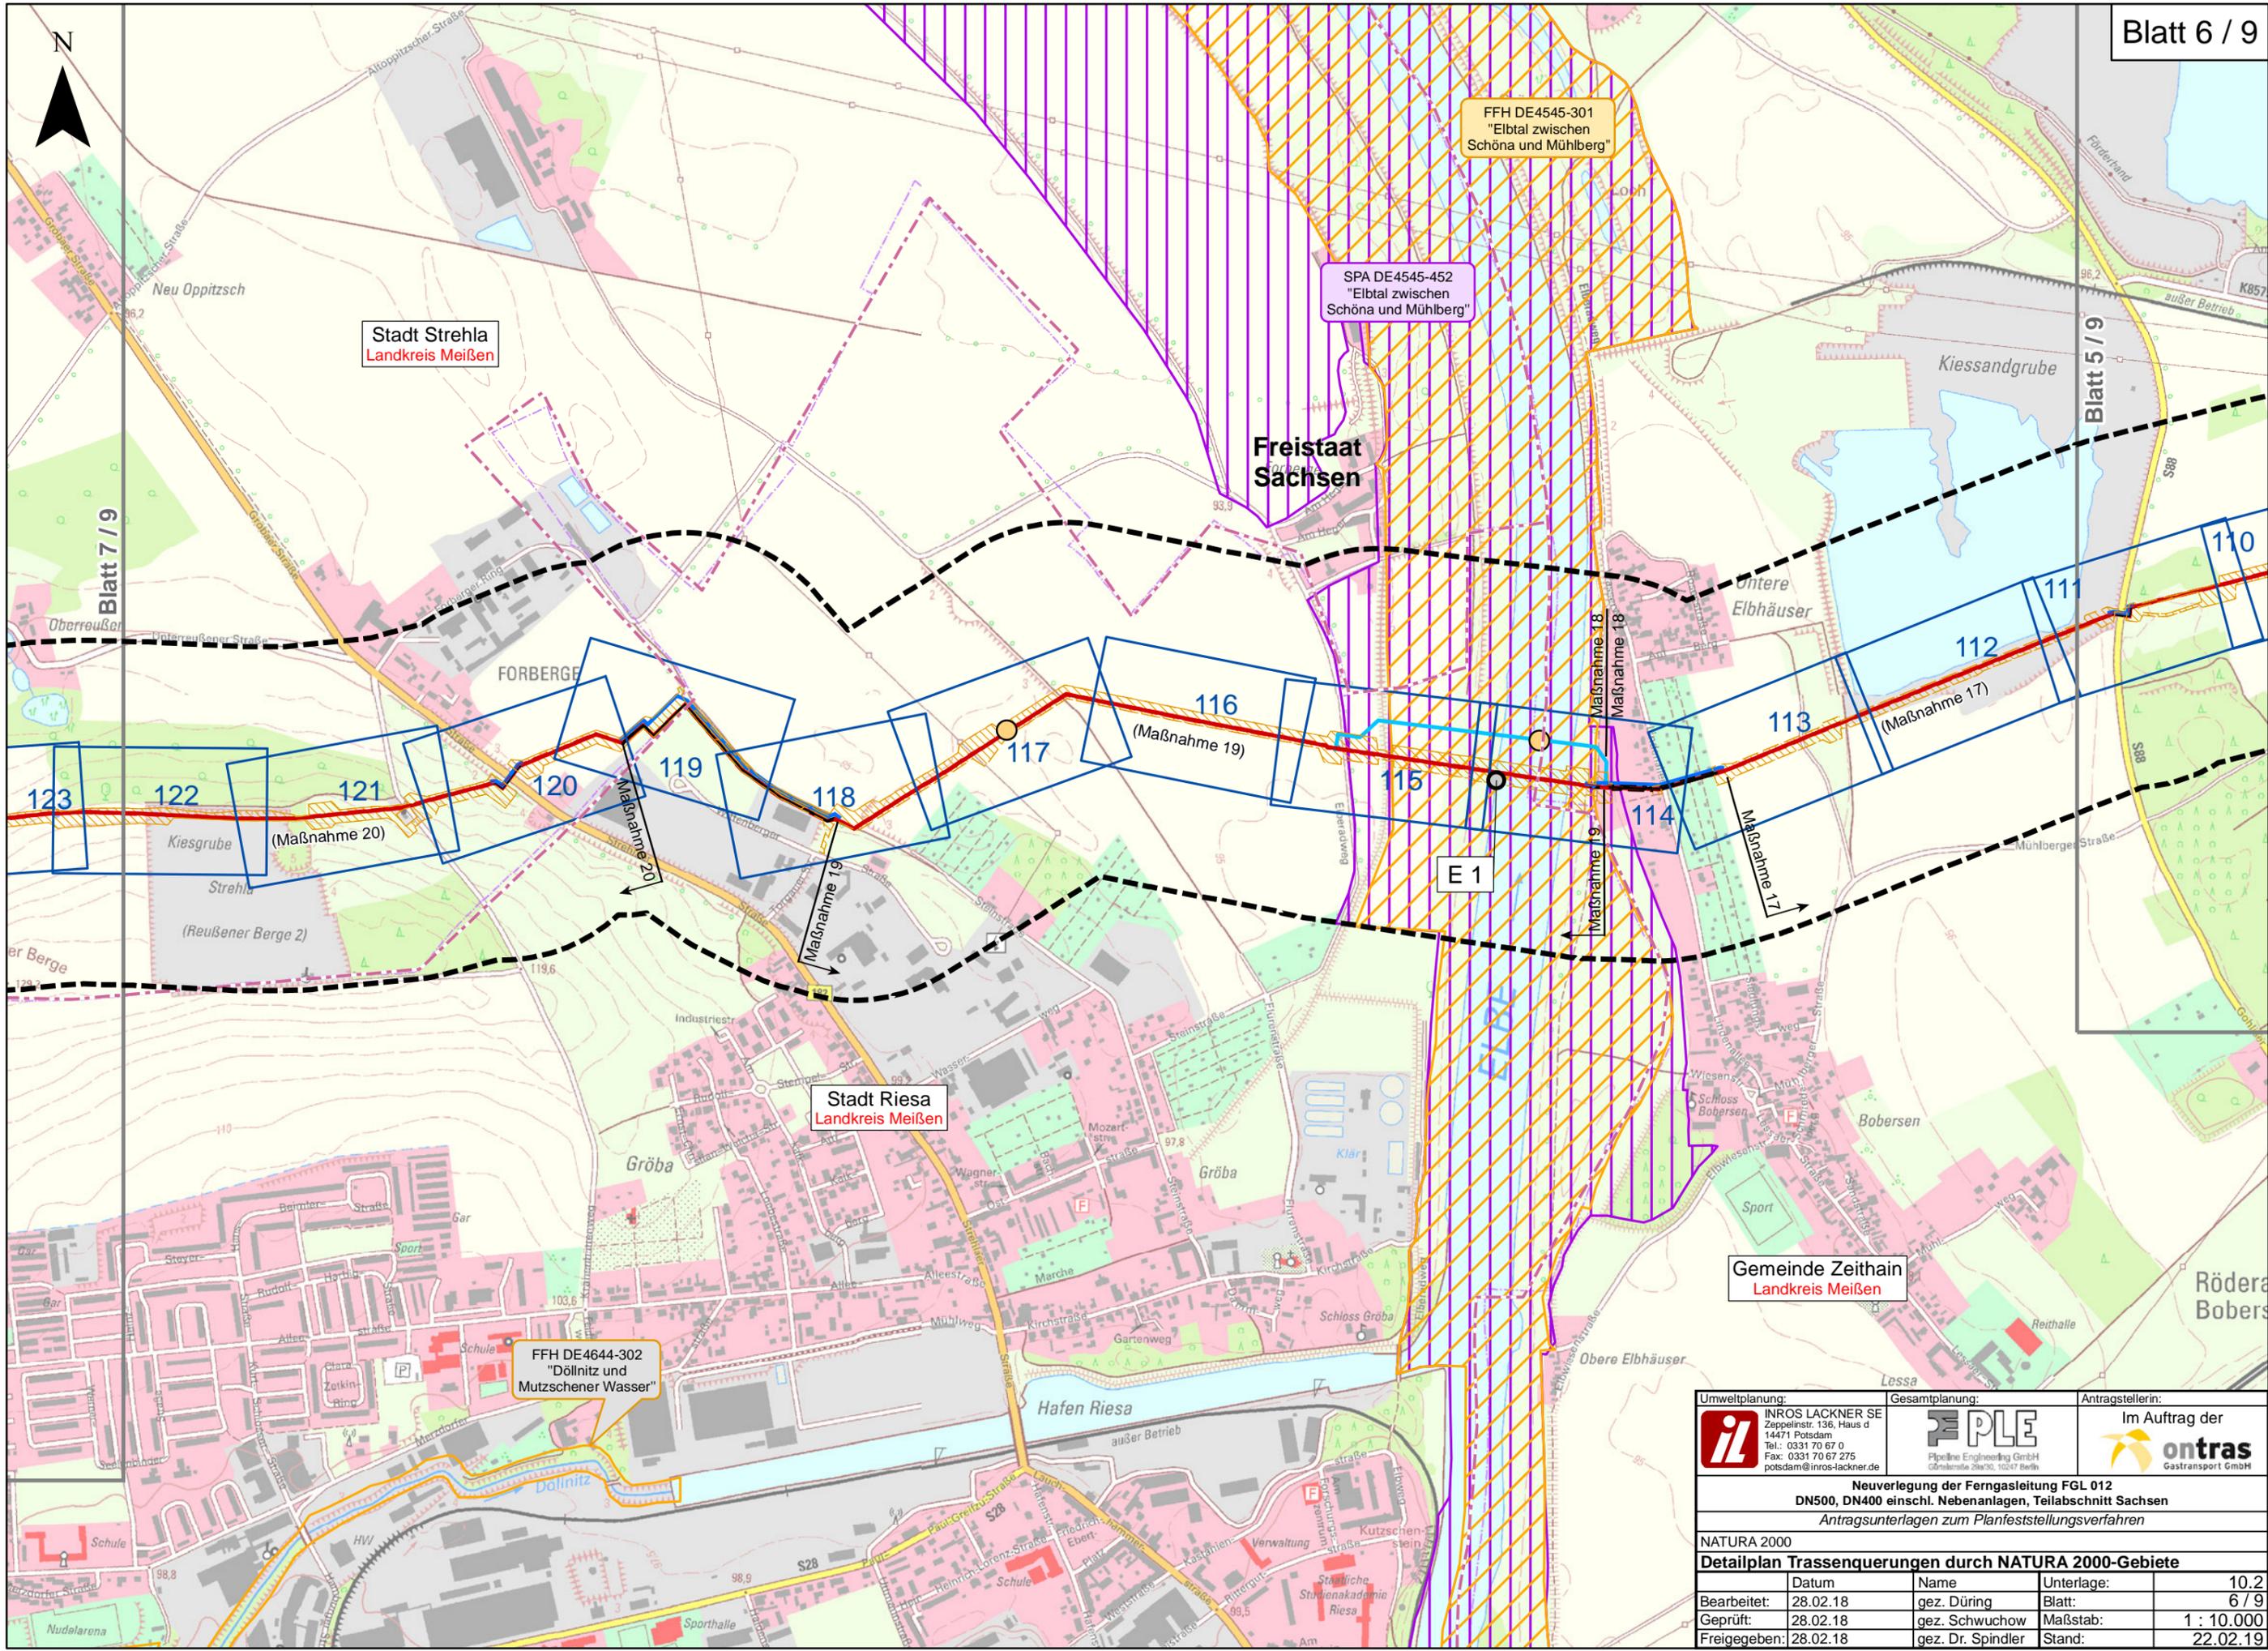

P:\2017\2017-04001\Projekt\05\09\GIS\ISNU10_2_nai2000_detail.mxd

Umweltplanung:	Gesamtplanung:	Antragstellerin:		
 INROS LACKNER SE Zeppelinstr. 136, Haus d 14471 Potsdam Tel.: 0331 70 67 0 Fax: 0331 70 67 275 potsdam@inros-lackner.de	 PLE Pipeline Engineering GmbH Görlitzer Str. 20a/30, 10247 Berlin	Im Auftrag der  ontras Gastransport GmbH		
Neuerlegung der Ferngasleitung FGL 012 DN500, DN400 einschl. Nebenanlagen, Teilabschnitt Sachsen Antragsunterlagen zum Planfeststellungsverfahren				
NATURA 2000				
Detailplan Trassenquerungen durch NATURA 2000-Gebiete				
Bearbeitet:	Datum:	Name:	Unterlage:	10.2
Geprüft:	28.02.18	gez. Düring	Blatt:	6 / 9
Freigegeben:	28.02.18	gez. Schwuchow	Maßstab:	1 : 10.000
	28.02.18	gez. Dr. Spindler	Stand:	22.02.19




Gemeinde Liebschützberg
Landkreis Nordsachsen

Stadt Strehla
Landkreis Meißen

Stadt Riesa
Landkreis Meißen

Freistaat
Sachsen

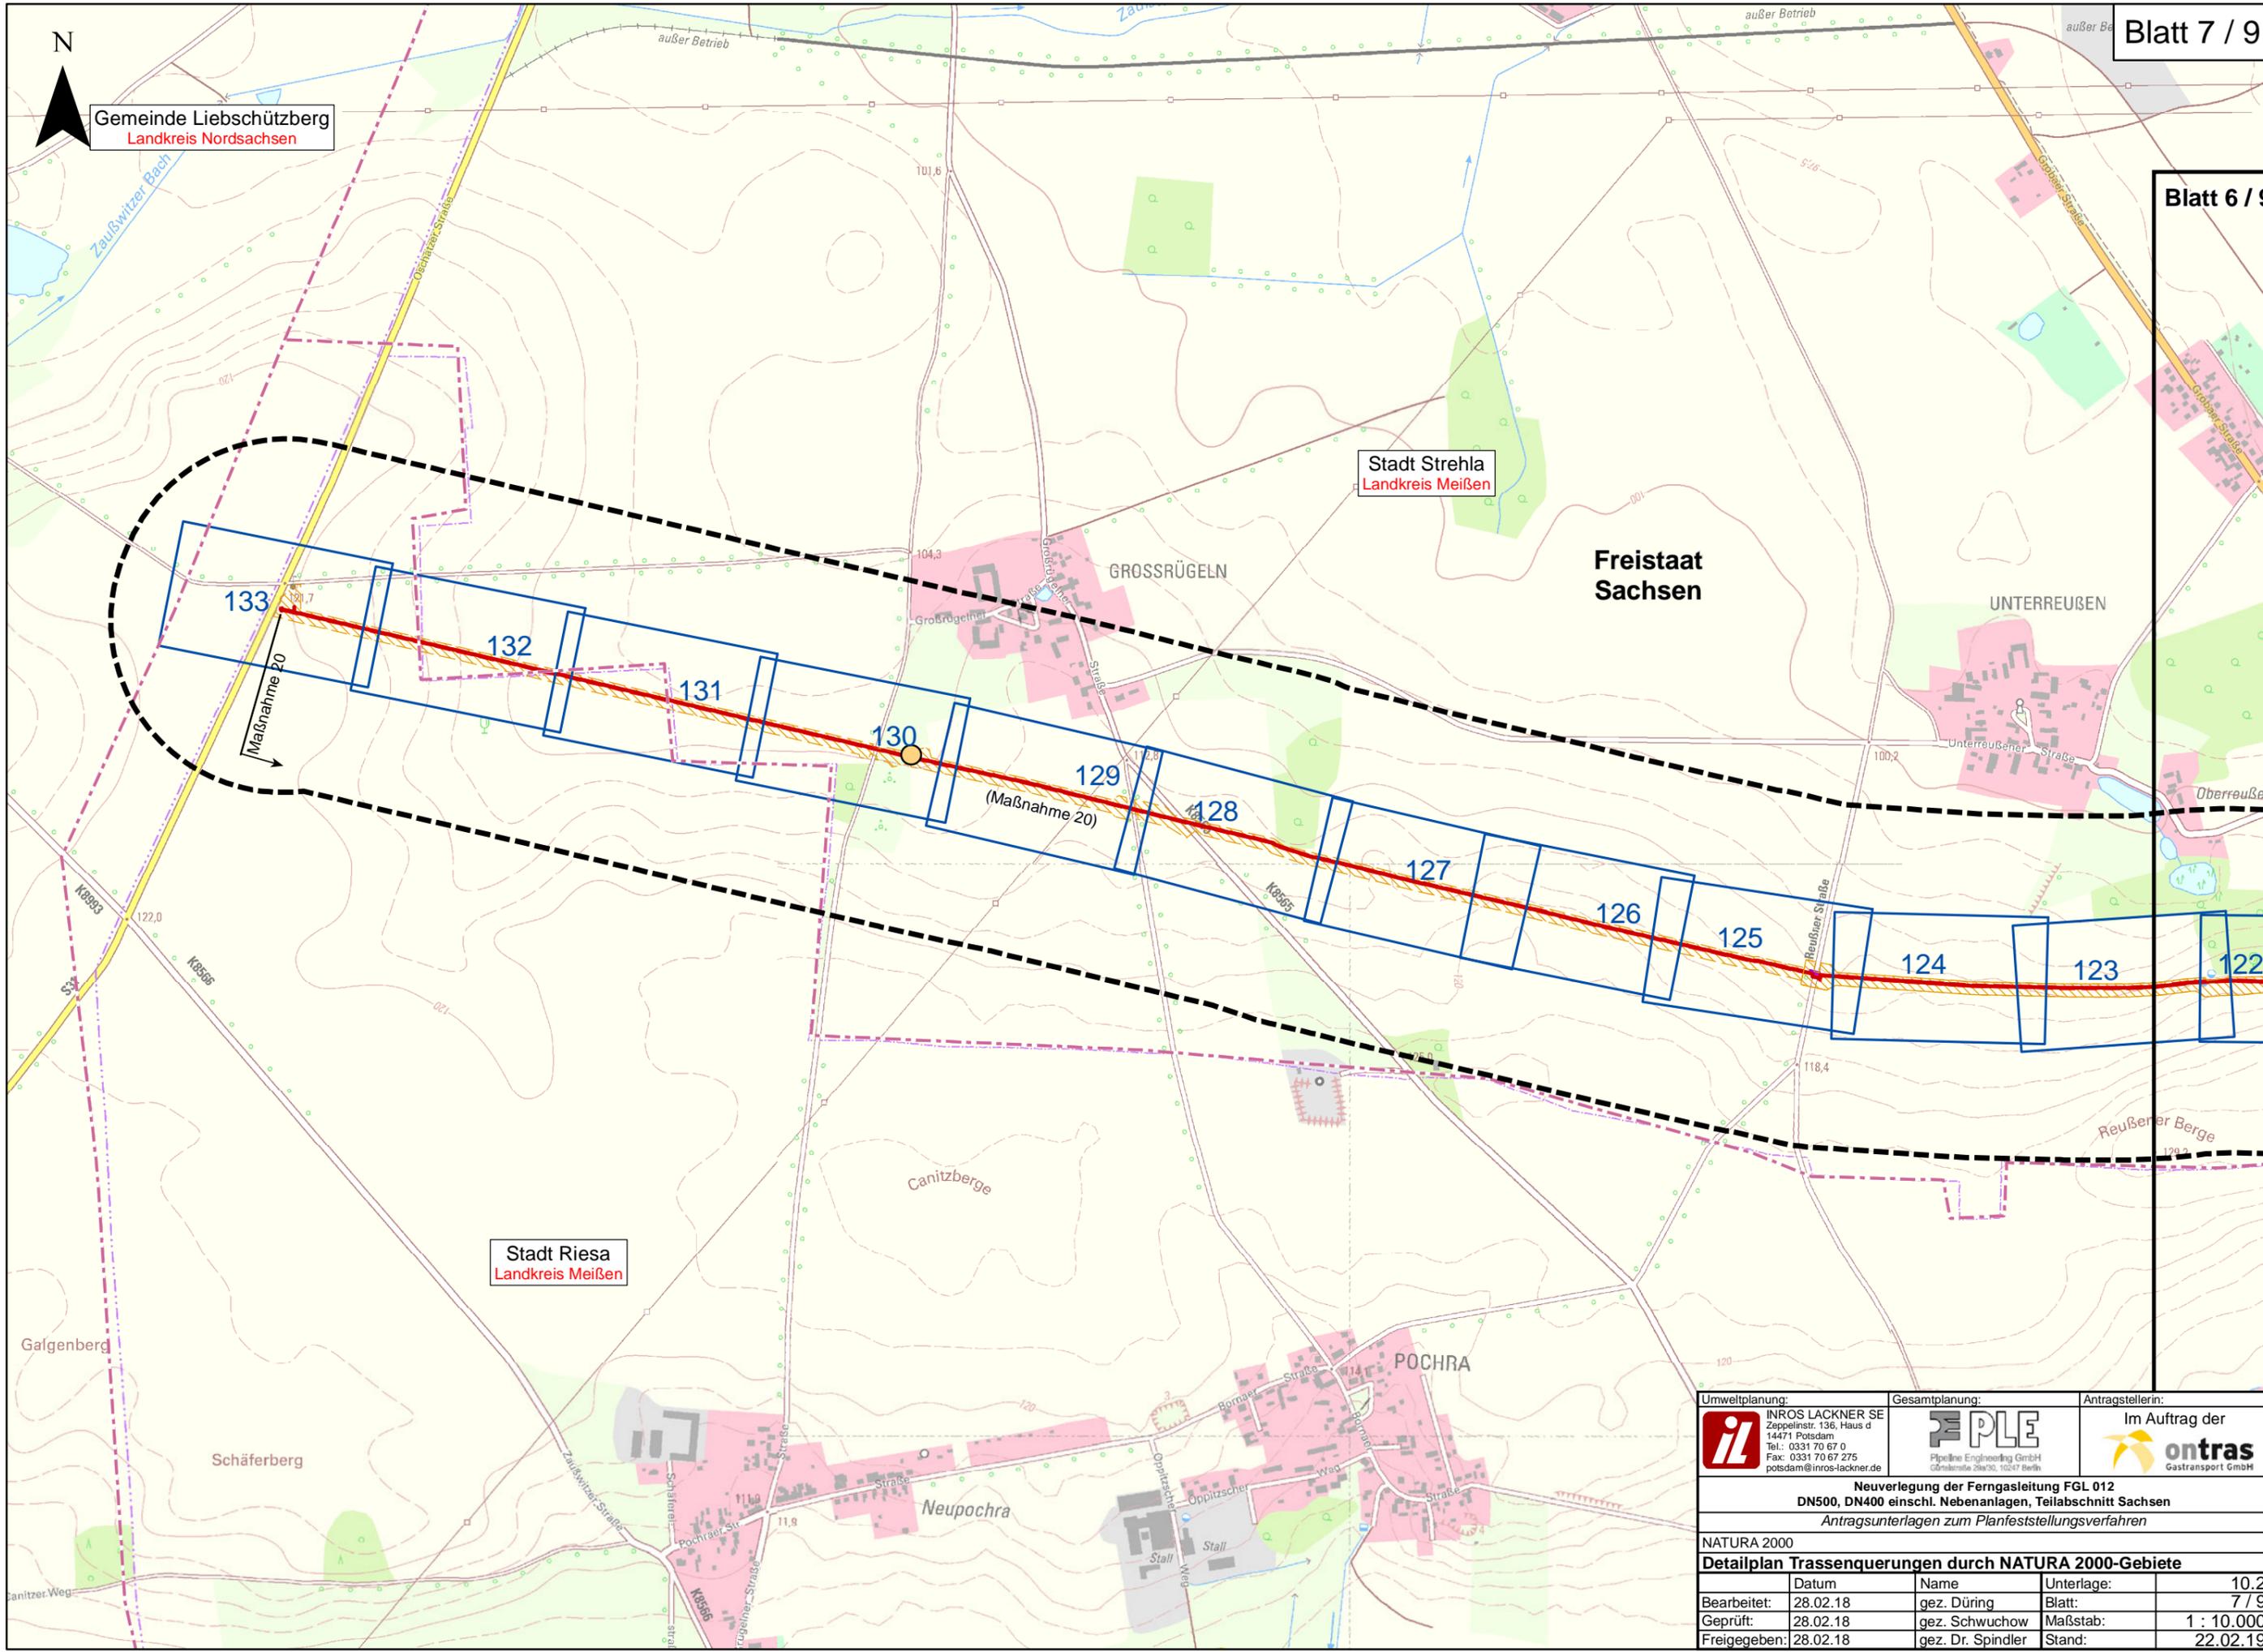

Umweltplanung:		Gesamtplanung:		Antragstellerin:	
 INROS LACKNER SE Zeppelinstr. 136, Haus d 14471 Potsdam Tel.: 0331 70 67 0 Fax: 0331 70 67 275 potsdam@inros-lackner.de		 PLE Pipeline Engineering GmbH Görselsie 25a/30, 10247 Berlin		Im Auftrag der  ontras Gastransport GmbH	
Neuerlegung der Ferngasleitung FGL 012 DN500, DN400 einschl. Nebenanlagen, Teilabschnitt Sachsen					
<i>Antragsunterlagen zum Planfeststellungsverfahren</i>					
NATURA 2000					
Detailplan Trassenquerungen durch NATURA 2000-Gebiete					
	Datum	Name	Unterlage:	10.2	
Bearbeitet:	28.02.18	gez. Düring	Blatt:	7 / 9	
Geprüft:	28.02.18	gez. Schwuchow	Maßstab:	1 : 10.000	
Freigegeben:	28.02.18	gez. Dr. Spindler	Stand:	22.02.19	

FFH DE4546-304
"Röderaue und Teiche
unterhalb Großenhain"

SPA DE4546-451
"Unteres
Rödertal"


Gemeinde Glaubitz
Landkreis Meißen

Freistaat
Sachsen

Gemeinde Nünchritz
Landkreis Meißen

Umweltplanung:  INROS LACKNER SE Zeppelinstr. 136, Haus d 14471 Potsdam Tel.: 0331 70 67 0 Fax: 0331 70 67 275 potsdam@inros-lackner.de		Gesamtplanung:  PLE Pipeline Engineering GmbH Görsenerstr. 21a/30, 10247 Berlin		Antragstellerin: Im Auftrag der  ontras Gastransport GmbH	
Neuerlegung der Ferngasleitung FGL 012 DN500, DN400 einschl. Nebenanlagen, Teilabschnitt Sachsen Antragsunterlagen zum Planfeststellungsverfahren					
NATURA 2000					
Detailplan Trassenquerungen durch NATURA 2000-Gebiete					
	Datum	Name	Unterlage:	10.2	
Bearbeitet:	28.02.18	gez. Düring	Blatt:	8 / 9	
Geprüft:	28.02.18	gez. Schwuchow	Maßstab:	1 : 10.000	
Freigegeben:	28.02.18	gez. Dr. Spindler	Stand:	22.02.19	

P:\2017\2017-0400\Projekt\05\09\GIS\SNLU10_2_nat2000_detail.mxd

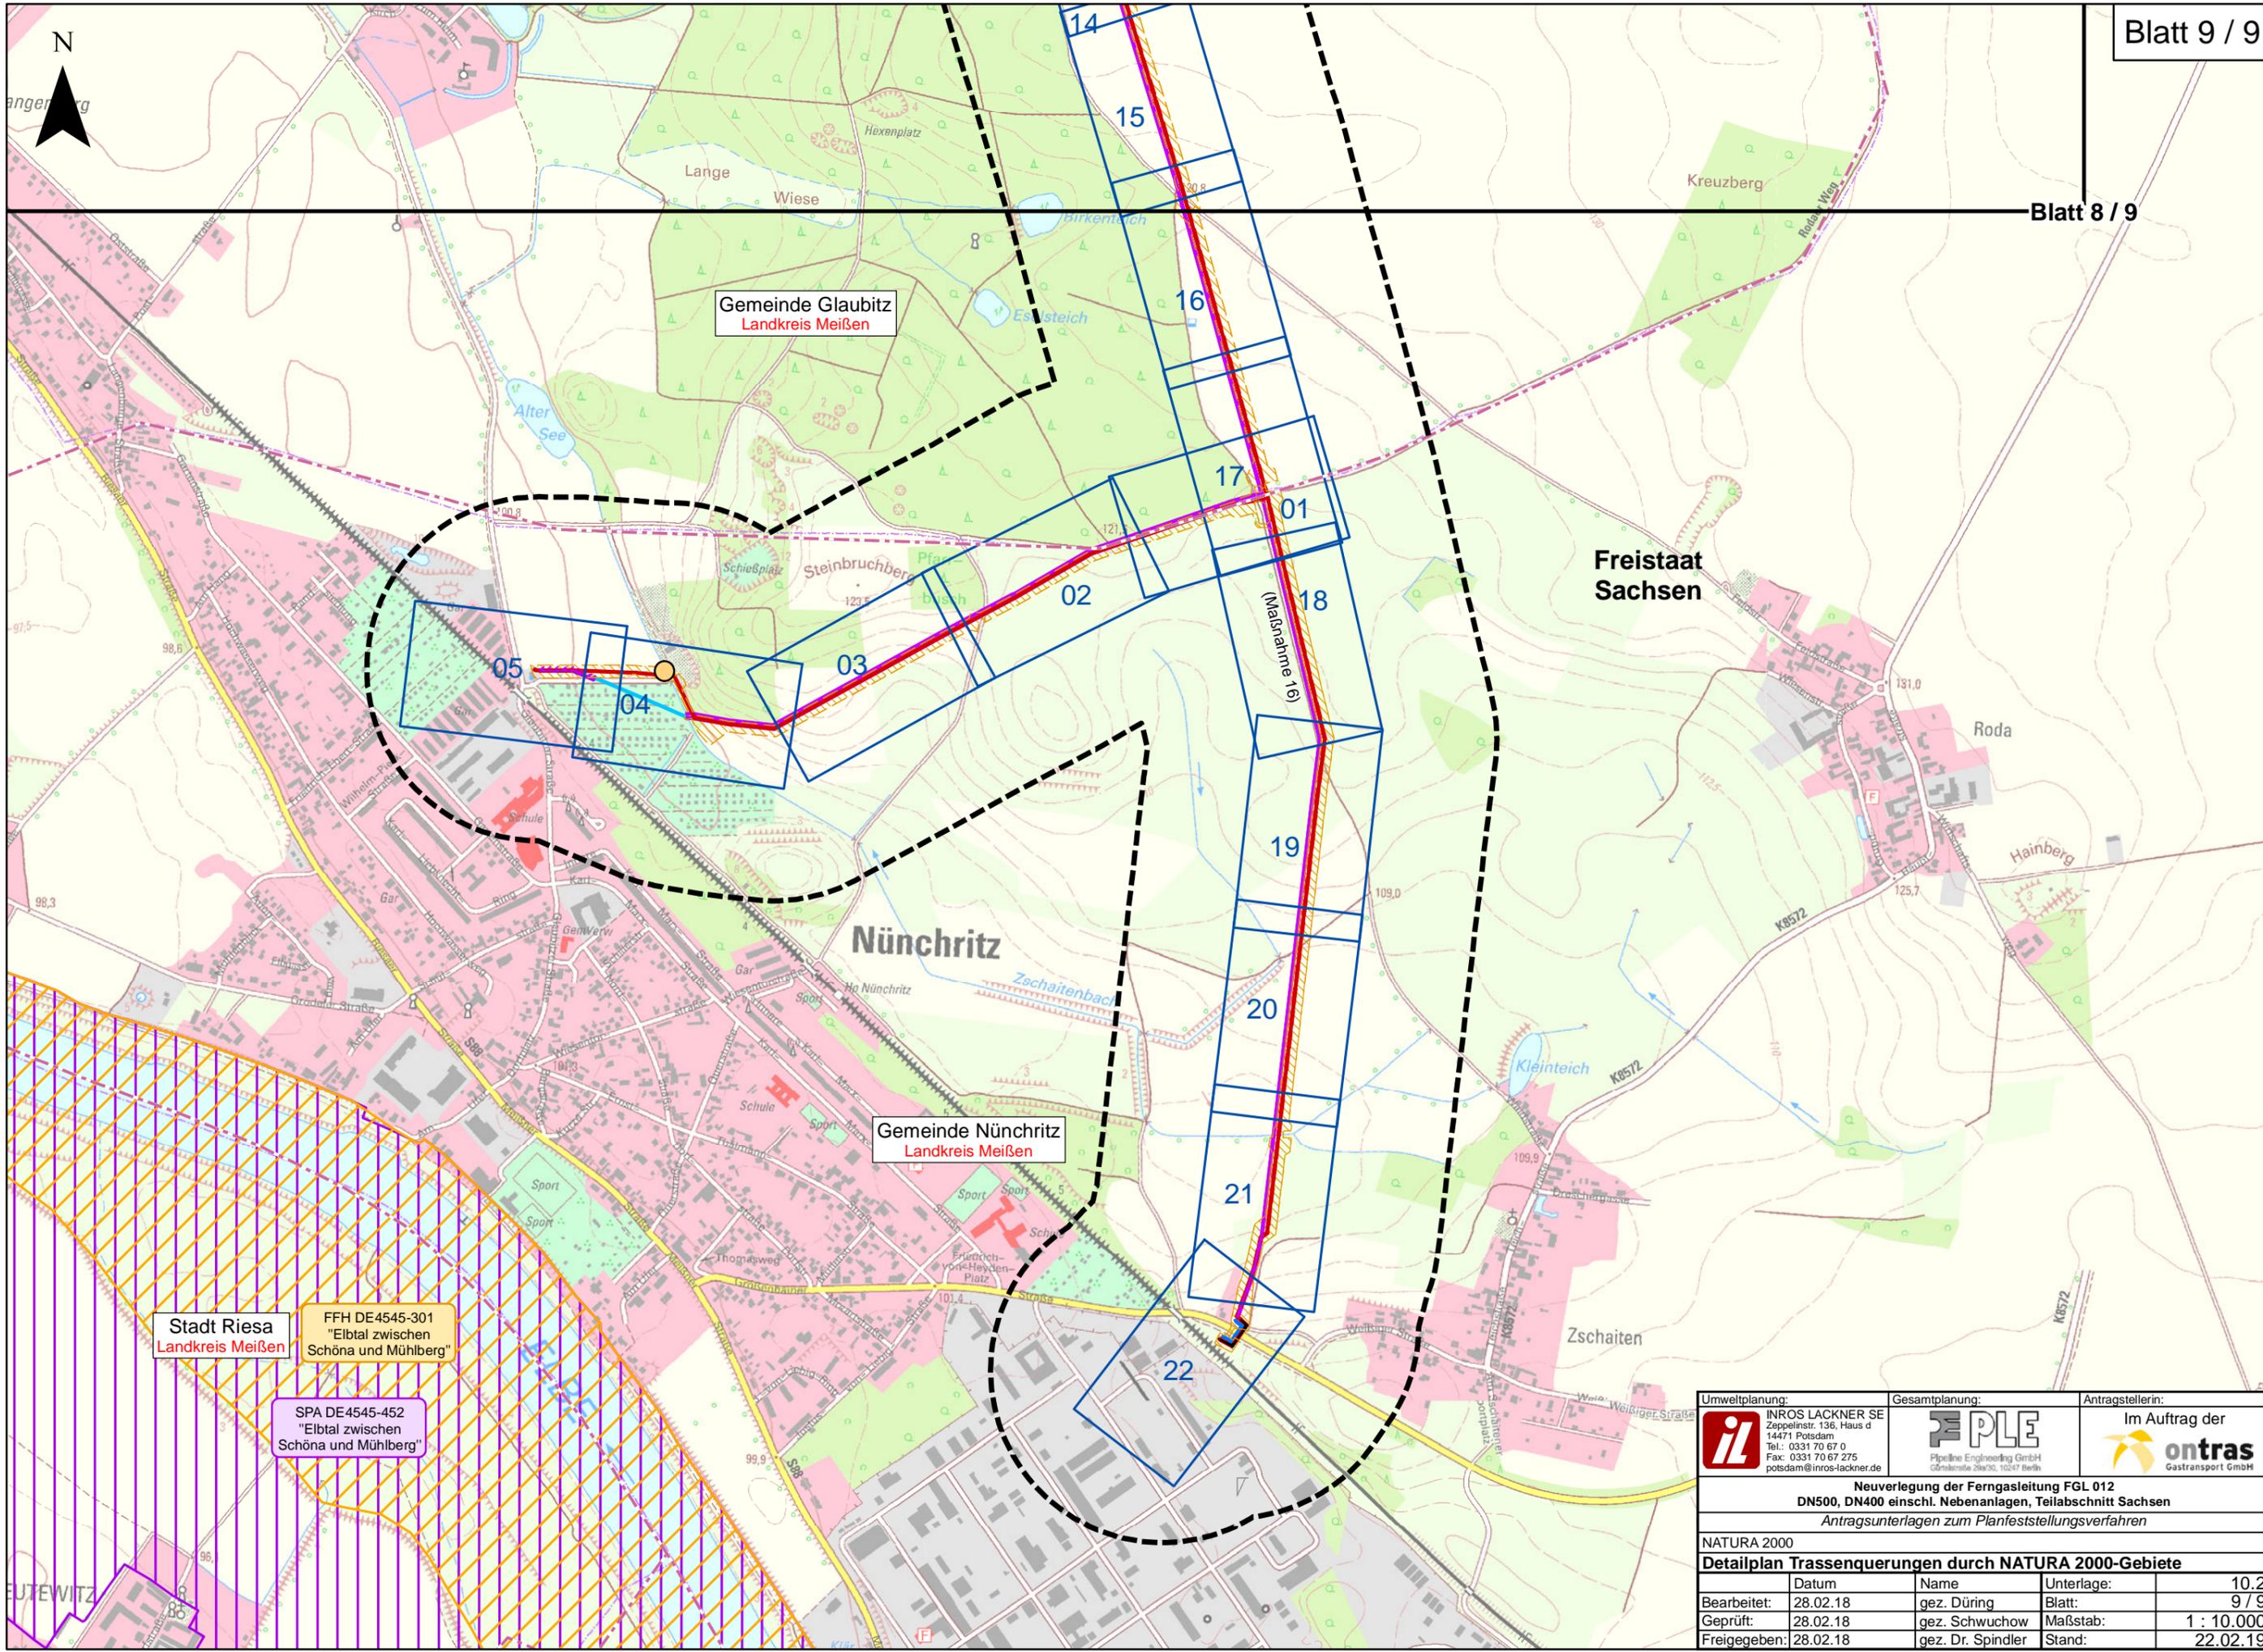

Gemeinde Glaubitz
Landkreis Meißen

Gemeinde Nünchritz
Landkreis Meißen

Stadt Riesa
Landkreis Meißen

FFH DE4545-301
"Elbtal zwischen
Schöna und Mühlberg"

SPA DE4545-452
"Elbtal zwischen
Schöna und Mühlberg"

Umweltplanung: INROS LACKNER SE Zeppelinstr. 136, Haus d 14471 Potsdam Tel.: 0331 70 67 0 Fax: 0331 70 67 275 potsdam@inros-lackner.de		Gesamtplanung: PLE Pipeline Engineering GmbH Görschstraße 25a/30, 10247 Berlin		Antragstellerin: Im Auftrag der ontras Gastransport GmbH	
Neuerlegung der Ferngasleitung FGL 012 DN500, DN400 einschl. Nebenanlagen, Teilabschnitt Sachsen Antragsunterlagen zum Planfeststellungsverfahren					
NATURA 2000					
Detailplan Trassenquerungen durch NATURA 2000-Gebiete					
	Datum	Name	Unterlage:	10.2	
Bearbeitet:	28.02.18	gez. Düring	Blatt:	9 / 9	
Geprüft:	28.02.18	gez. Schwuchow	Maßstab:	1 : 10.000	
Freigegeben:	28.02.18	gez. Dr. Spindler	Stand:	22.02.19	

P:\2017\2017-0400\Projekt05\09\GIS\SNLU10_2_nat2000_detail.mxd