Querung Weg Gröditz-Frauenhain (SD) in offener Bauweise)
Neubau Armaturenstation 012-6 (neuer Startpunkt Abzweig FGL 012.18 - Gröditz)
Einschlag Gehölzreihe/Buschwerk im Bereich Weg im Arbeitsstreifen erforderlich

Bemerkung:
Parallel zur geplanten Gasleitung wird eine LWL-Kabelanlage verlegt
Lagesondierungen vor Tiefbau erforderlich !

Projekt-Nummer ONTRAS:
ON 16026
PLE-Komm-Nummer:
2.1.17.009

Signaturen nach der Werknorm VN 131-001

Anschluß-Bl. GB 64 der FGL 012

Plan-Berichtigung

Datum	Bearbeiter	Grundlage

Lagebezug ETRS89_UTM33
Höhenbezug DHHN92

PLE

Komm-Nr: 2.1.17.009

2018	Datum	Name
Erst.	09.11.	Tietze
Gepr.	09.11.	Schubert
Freig.	09.11.	Radig

Rev.	Datum	Name
07		
06		
05		
04		
03		
02		
01		

- gepl. Rohrauswechslung/Umverlegung
- gepl. Kabelrohranlage
- Demontage
- Verwahrung
- FGL - Bestand
- Schutzstreifen
- Arbeitsstreifen
- Fremdleitung unterirdisch
- Flurstücksgrenze
- Gemarkungsgrenze
- Flurgrenze

Längen

DN:	150	mm	Kreis:	Meißen	
DP:	25	bar	Gemeinde:	Röderaue	
Schutzstreifen:	4	m	Gemarkung:	Frauenhain	
Trassierung:	PLE GmbH Berlin		Originalmaßstab des Katasterplanes:	ALK (11/2017)	
			Bauplanvermessung:	C&E (12/17-01/18)	
			Bauplanerstellung:	C&E (03/2018)	

Bemerkungen : Für die in den Planunterlagen dargestellten Fremdanlagen und Katastersituation übernimmt ONTRAS auf Vollständigkeit und Lagegenauigkeit keine Gewähr.

C&E Vermessungstechnik GmbH & Co. KG

PLE Pipeline Engineering GmbH
Gürtelstraße 29a/30, 10247 Berlin

Im Auftrag der ONTRAS Gastransport GmbH

Antragsunterlagen zur Planfeststellung
Unterlage 3.1

FGL Nr.: 012.18

Neuverlegung der Ferngasleitung FGL 012
DN 500, DN 400 einschl. Nebenanlagen

Bauplan / Grundriss
Maßstab 1 : 1000

Freigabe des Planes durch AG :

Leipzig, 30.01.2019 gez. Lindner gez. Gehrt
Ort, Datum, Unterschrift Lindner Gehrt

Blatt Nr.: GB 01

Anschluß-Bl. GB02

Bemerkung:
Parallel zur geplanten Gasleitung wird eine LWL-Kabelanlage verlegt
Lagesondierungen vor Tiefbau erforderlich !

Projekt-Nummer ONTRAS:
ON 16026
PLE-Komm-Nummer:
2.1.17.009

Signaturen nach der Werknorm VN 131-001

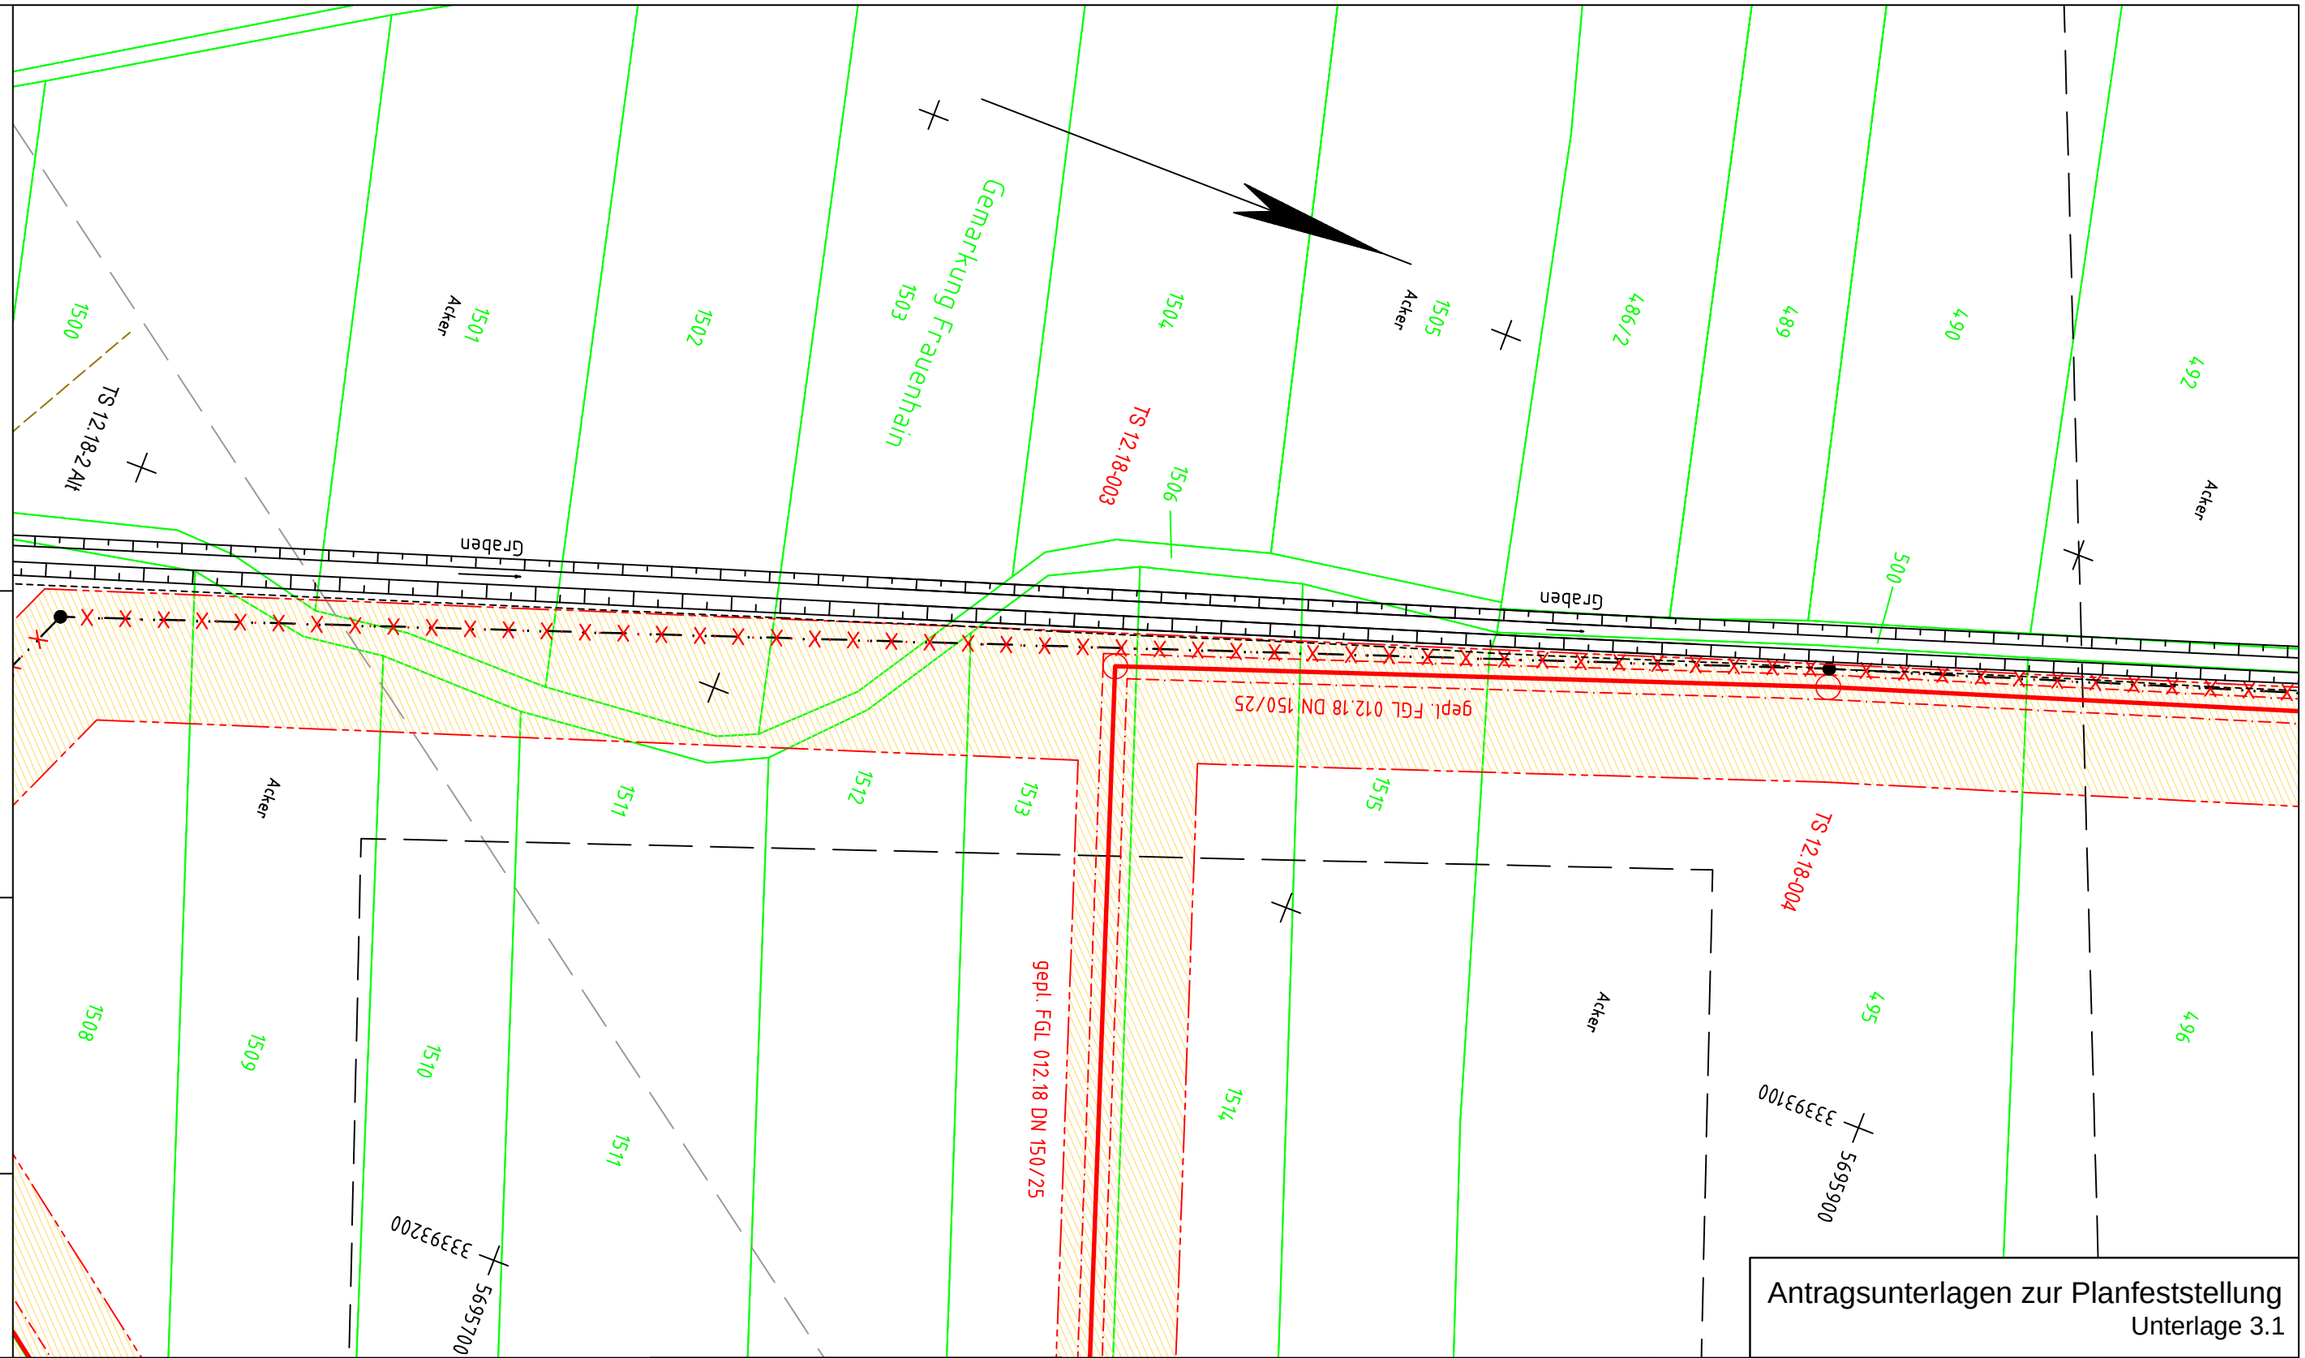

Antragsunterlagen zur Planfeststellung
Unterlage 3.1

Anschluß-Bl. GB01

Plan-Berichtigung

Datum	Bearbeiter	Grundlage

Lagebezug ETRS89_UTM33
Höhenbezug DHHN92

PLE

Komm-Nr: 2.1.17.009

2018	Datum	Name
Erst.	09.11.	Tietze
Gepr.	09.11.	Schubert
Freig.	09.11.	Radig

Rev.	Datum	Name
07		
06		
05		
04		
03		
02		
01		

- gepl. Rohrauswechslung/Umverlegung
- gepl. Kabelrohranlage
- Demontage
- Verwahrung
- FGL - Bestand
- Schutzstreifen
- Arbeitsstreifen
- Fremdleitung unterirdisch
- Flurstücksgrenze
- Gemarkungsgrenze
- Flurgrenze

Längen

DN:	150	mm	Kreis:	Meißen	
DP:	25	bar	Gemeinde:	Röderaue	
Schutzstreifen:	4	m	Gemarkung:	Frauenhain	
Trassierung:	PLE GmbH Berlin		Originalmaßstab des Katasterplanes:	ALK (11/2017)	
			Bauplanvermessung:	C&E (12/17-01/18)	
			Bauplanerstellung:	C&E (03/2018)	

Bemerkungen : Für die in den Planunterlagen dargestellten Fremdanlagen und Katastersituation übernimmt ONTRAS auf Vollständigkeit und Lagegenauigkeit keine Gewähr.

C&E Vermessungstechnik GmbH & Co. KG

PLE Pipeline Engineering GmbH
Gürtelstraße 29a/30, 10247 Berlin

Im Auftrag der ontras Gastransport GmbH

FGL Nr.: 012.18

Neuverlegung der Ferngasleitung FGL 012
DN 500, DN 400 einschl. Nebenanlagen

Bauplan / Grundriss
Maßstab 1 : 1000

Freigabe des Planes durch AG :

Leipzig, 30.01.2019 gez. Lindner gez. Gehrt
Ort, Datum, Unterschrift Lindner Gehrt

Blatt Nr.: GB 02

Anschluß-Bl. GB03

Bemerkung:
Parallel zur geplanten Gasleitung wird eine LWL-Kabelanlage verlegt
Lagesondierungen vor Tiefbau erforderlich !

Projekt-Nummer ONTRAS:
ON 16026
PLE-Komm-Nummer:
2.1.17.009

Signaturen nach der Werknorm VN 131-001

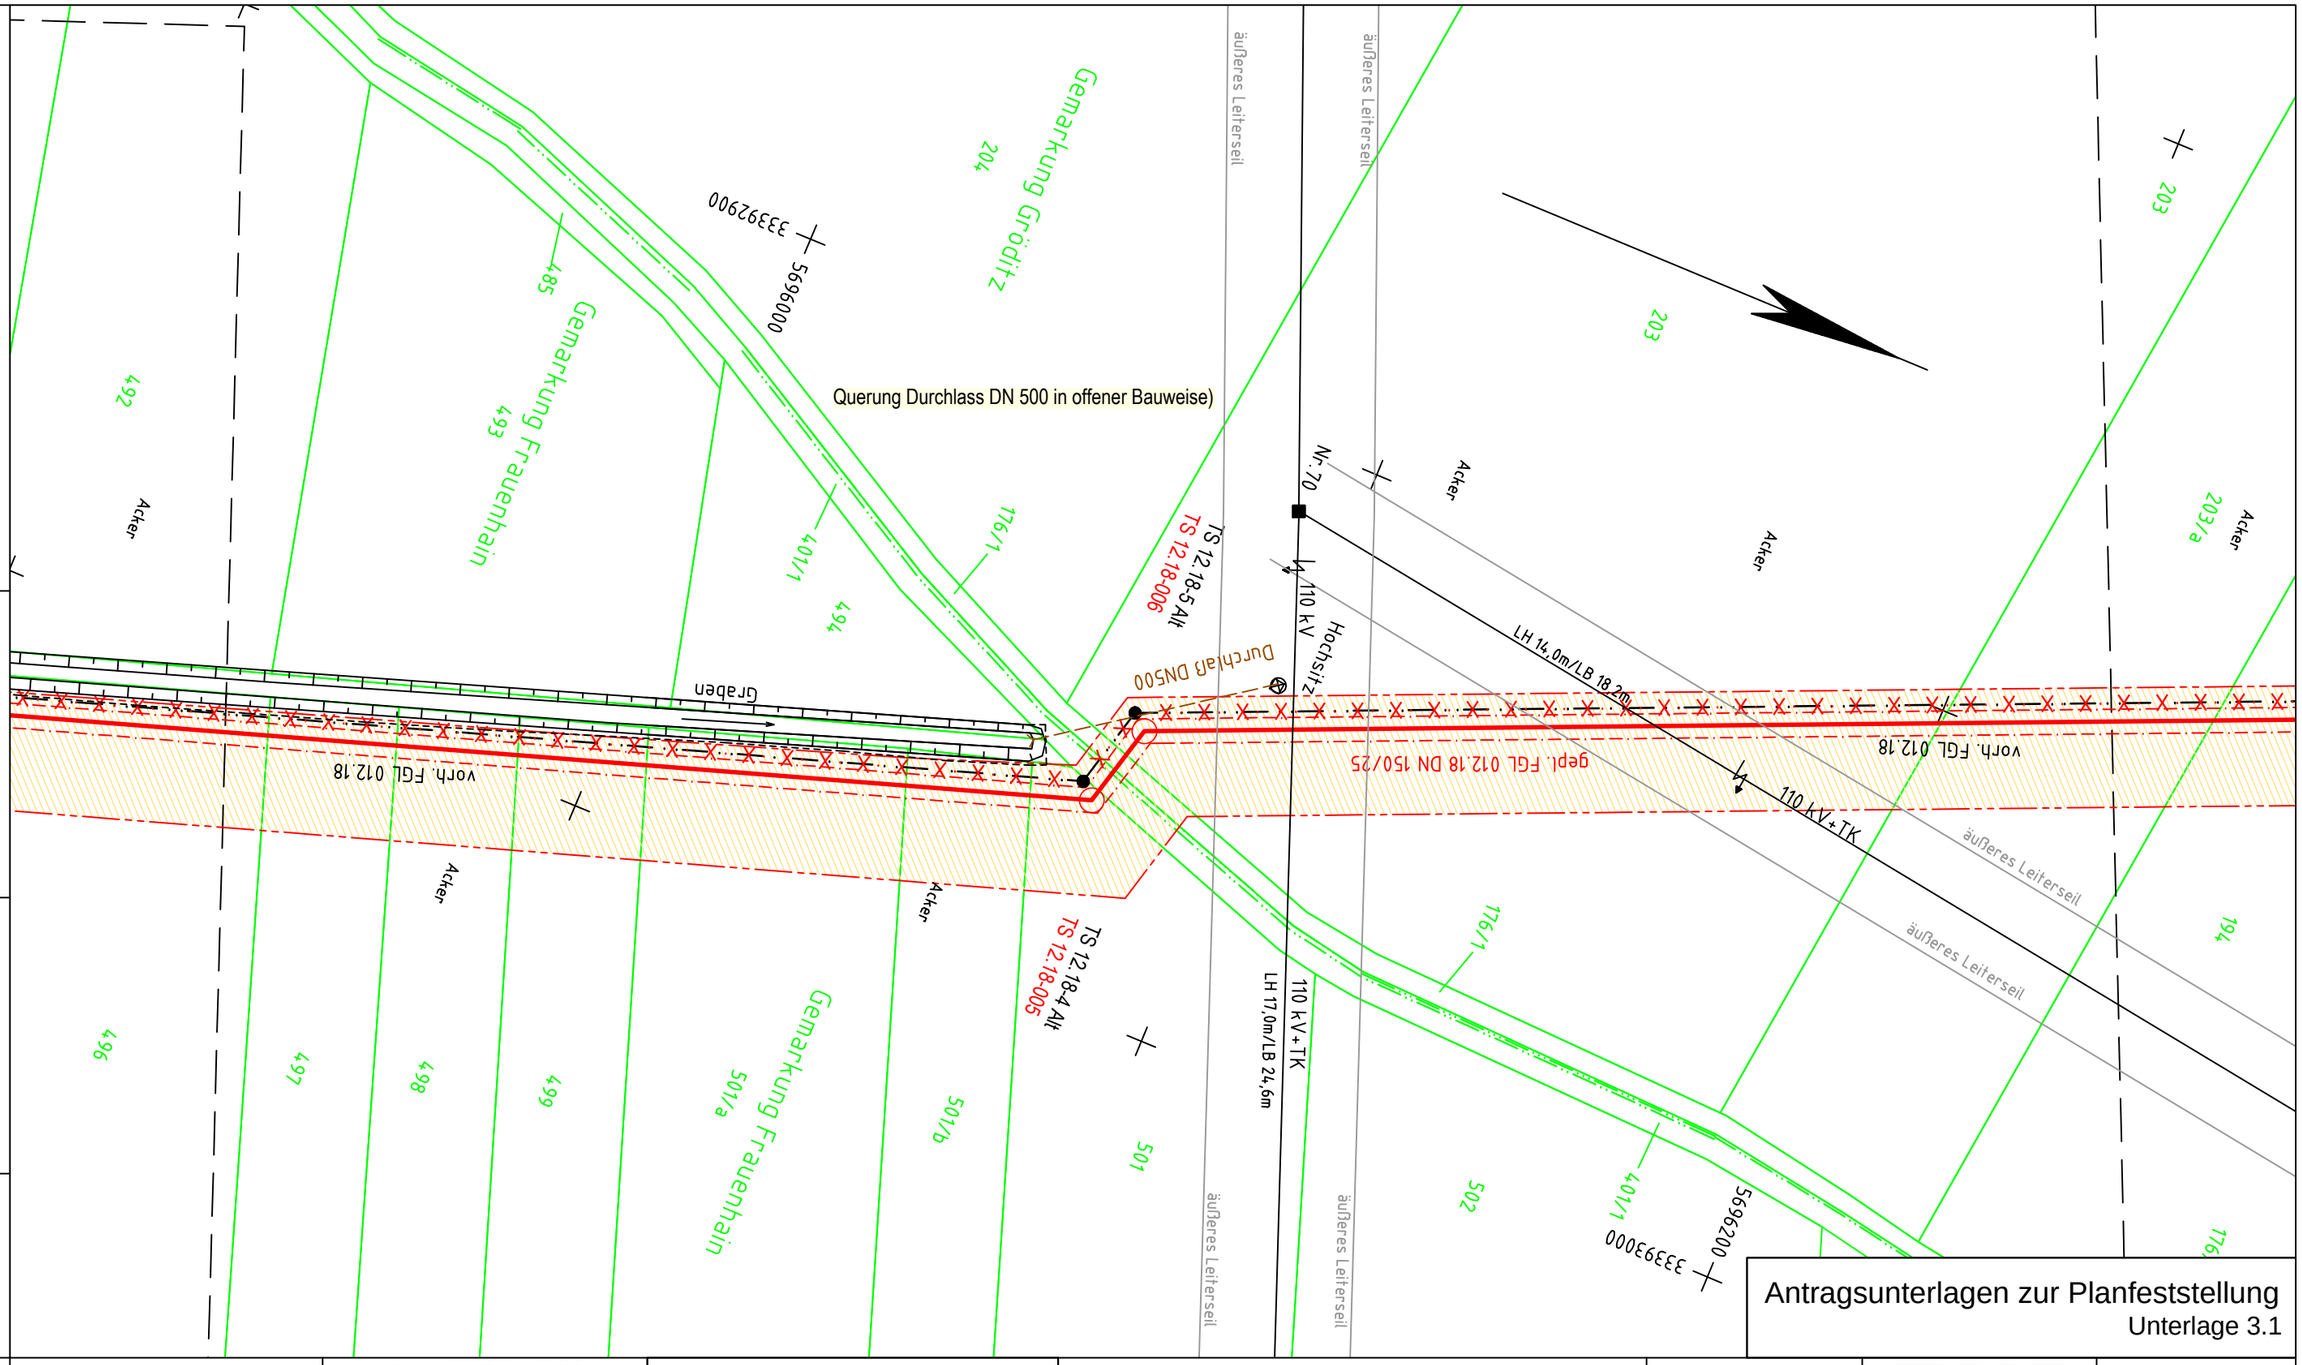

Antragsunterlagen zur Planfeststellung
Unterlage 3.1

Signaturen nach der Werknorm VN 131-001

Plan-Berichtigung

Datum	Bearbeiter	Grundlage

Lagebezug ETRS89_UTM33
Höhenbezug DHHN92

PLE

Komm-Nr: 2.1.17.009

2018	Datum	Name
Erst.	09.11.	Tietze
Gepr.	09.11.	Schubert
Freig.	09.11.	Radig

Rev.	Datum	Name
07		
06		
05		
04		
03		
02		
01		

- gepl. Rohrauswechslung/Umverlegung
- gepl. Kabelrohranlage
- Demontage
- Verwahrung
- FGL - Bestand
- Schutzstreifen
- Arbeitsstreifen
- Fremdleitung unterirdisch
- Flurstücksgrenze
- Gemarkungsgrenze
- Flurgrenze

Längen

DN:	150	mm	Kreis:	Meißen	
DP:	25	bar	Gemeinde:	Röderaue/Gröditz	
Schutzstreifen:	4	m	Gemarkung:	Frauenhain/Gröditz	
Trassierung:	PLE GmbH Berlin		Originalmaßstab des Katasterplanes:	ALK (11/2017)	
			Bauplanvermessung:	C&E (12/17-01/18)	
			Bauplanerstellung:	C&E (03/2018)	

Bemerkungen : Für die in den Planunterlagen dargestellten Fremdanlagen und Katastersituation übernimmt ONTRAS auf Vollständigkeit und Lagegenauigkeit keine Gewähr.

C&E Vermessungstechnik GmbH & Co. KG

PLE Pipeline Engineering GmbH
Gürtelstraße 29a/30, 10247 Berlin

Im Auftrag der ONTRAS Gastransport GmbH

FGL Nr.: 012.18

Neuverlegung der Ferngasleitung FGL 012
DN 500, DN 400 einschl. Nebenanlagen

Bauplan / Grundriss

Maßstab 1 : 1000

Freigabe des Planes durch AG :

Leipzig, 30.01.2019 — gez. Lindner — gez. Gehrt
Ort, Datum, Unterschrift — Lindner — Gehrt

Blatt Nr.: GB 03

Anschluß-Bl. GB02

Anschluß-Bl. GB04

Bemerkung:
Parallel zur geplanten Gasleitung wird eine LWL-Kabelanlage verlegt
Lagesondierungen vor Tiefbau erforderlich !

Projekt-Nummer ONTRAS:
ON 16026
PLE-Komm-Nummer:
2.1.17.009

Signaturen nach der Werknorm VN 131-001

Einschlag innerhalb Anpflanzung von Nadelgehölzen im Arbeitsstreifen erforderlich
Querung Schienichengraben in offener Bauweise
Mitführung 1 x KR d50, Befestigung am Düker
Rückbau Bestandsquerung in offener Bauweise

Antragsunterlagen zur Planfeststellung
Unterlage 3.1

Plan-Berichtigung

Datum	Bearbeiter	Grundlage

Lagebezug ETRS89_UTM33
Höhenbezug DHHN92

PLE

Komm-Nr: 2.1.17.009

2018	Datum	Name
Erst.	09.11.	Tietze
Gepr.	09.11.	Schubert
Freig.	09.11.	Radig

Rev.	Datum	Name
07		
06		
05		
04		
03		
02		
01		

- gepl. Rohrauswechslung/Umverlegung
- gepl. Kabelrohranlage
- Demontage
- Verwahrung
- FGL - Bestand
- Schutzstreifen
- Arbeitsstreifen
- Fremdleitung unterirdisch
- Flurstücksgrenze
- Gemarkungsgrenze
- Flurgrenze

Längen

DN:	150	mm	Kreis:	Meißen	
DP:	25	bar	Gemeinde:	Gröditz	
Schutzstreifen:	4	m	Gemarkung:	Gröditz	
Trassierung:	PLE GmbH Berlin		Originalmaßstab des Katasterplanes:	ALK (11/2017)	
			Bauplanvermessung:	C&E (12/17-01/18)	
			Bauplanerstellung:	C&E (03/2018)	

Bemerkungen : Für die in den Planunterlagen dargestellten Fremdanlagen und Katastersituation übernimmt ONTRAS auf Vollständigkeit und Lagegenauigkeit keine Gewähr.

C&E Vermessungstechnik GmbH & Co. KG

PLE Pipeline Engineering GmbH
Gürtelstraße 29a/30, 10247 Berlin

Im Auftrag der ONTRAS Gastransport GmbH

FGL Nr.: 012.18

Neuverlegung der Ferngasleitung FGL 012
DN 500, DN 400 einschl. Nebenanlagen

Bauplan / Grundriss
Maßstab 1 : 1000

Freigabe des Planes durch AG :

Leipzig, 30.01.2019 gez. Lindner gez. Gehrt
Ort, Datum, Unterschrift Lindner Gehrt

Blatt Nr.: GB 04

Anschluß-Bl. GB03

Anschluß-Bl. GB05

Bemerkung:
Parallel zur geplanten Gasleitung wird eine LWL-Kabelanlage verlegt
Lagesondierungen vor Tiefbau erforderlich !

Projekt-Nummer ONTRAS:
ON 16026
PLE-Komm-Nummer:
2.1.17.009

Signaturen nach der Werknorm VN 131-001

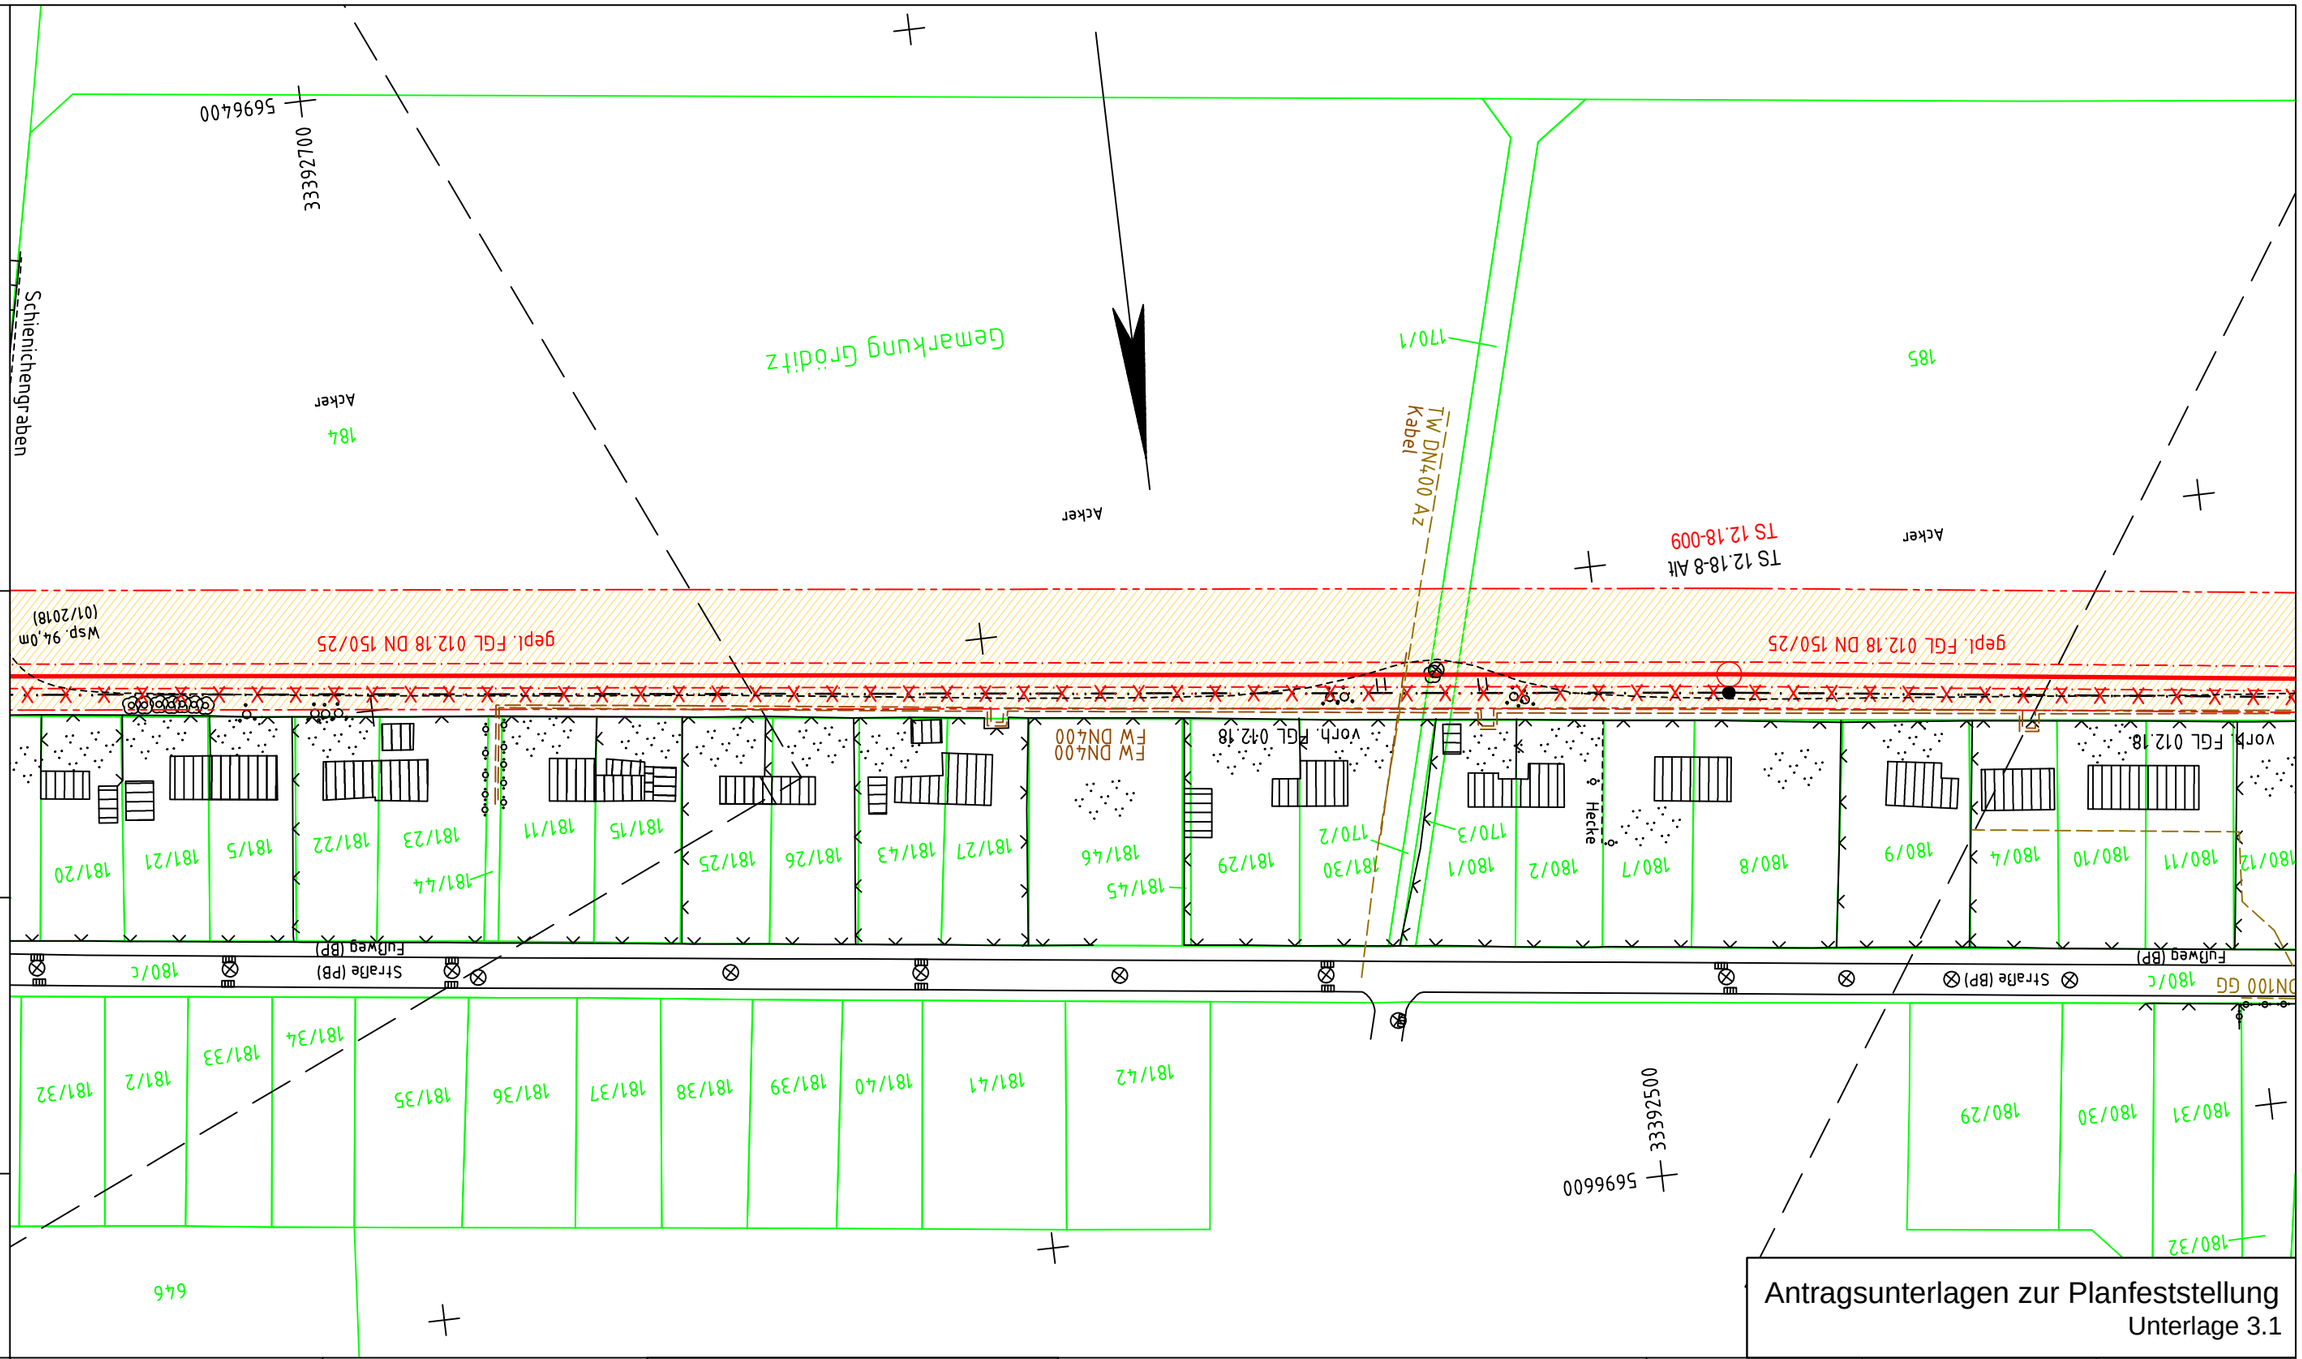

Antragsunterlagen zur Planfeststellung
Unterlage 3.1

Plan-Berichtigung

Datum	Bearbeiter	Grundlage

Lagebezug ETRS89_UTM33
Höhenbezug DHHN92

PLE

Komm-Nr: 2.1.17.009

2018	Datum	Name
Erst.	09.11.	Tietze
Gepr.	09.11.	Schubert
Freig.	09.11.	Radig

Rev.	Datum	Name
07		
06		
05		
04		
03		
02		
01		

- gepl. Rohrauswechslung/Umverlegung
- gepl. Kabelrohranlage
- Demontage
- Verwahrung
- FGL - Bestand
- Schutzstreifen
- Arbeitsstreifen
- Fremdleitung unterirdisch
- Flurstücksgrenze
- Gemarkungsgrenze
- Flurgrenze

Längen

DN:	150	mm	Kreis:	Meißen
DP:	25	bar	Gemeinde:	Gröditz
Schutzstreifen:	4	m	Gemarkung:	Gröditz
Trassierung:	PLE GmbH Berlin		Originalmaßstab des Katasterplanes:	ALK (11/2017)
			Bauplanvermessung:	C&E (12/17-01/18)
			Bauplanerstellung:	C&E (03/2018)

Bemerkungen : Für die in den Planunterlagen dargestellten Fremdanlagen und Katastersituation übernimmt ONTRAS auf Vollständigkeit und Lagegenauigkeit keine Gewähr.

C&E Vermessungstechnik GmbH & Co. KG

PLE Pipeline Engineering GmbH
Gürtelstraße 29a/30, 10247 Berlin

Im Auftrag der ontras Gastransport GmbH

FGL Nr.: 012.18

Neuverlegung der Ferngasleitung FGL 012
DN 500, DN 400 einschl. Nebenanlagen

Bauplan / Grundriss

Maßstab 1 : 1000

Freigabe des Planes durch AG :

Leipzig, 30.01.2019 gez. Lindner gez. Gehrt
Ort, Datum, Unterschrift Lindner Gehrt

Blatt Nr.: GB 05

Anschluß-Bl. GB04

Anschluß-Bl. GB06

Kreuzung Fußweg (BP) und Längsführung/Querung Straße (BP)
Alte Kolonie in offener Bauweise
Längsführung in Fahrbahn K 8580 (A), Wainsdorfer Straße und Querung Straße K8580 und Fußweg in offener Bauweise
Querung Grödel-Elsterwerdaer Floßkanal mittels Düker in offener Bauweise
Auftriebssicherung mittels Betonreitern
Mitführung 1 x KR d50 für Kabelanlage - Befestigung am Düker
Rückbau Bestandsquerung an der vorhandenen Rohrbrücke
Wegkreuzung und Längsführung Fuß- und Radweg in offener Bauweise

Bemerkung:
Parallel zur geplanten Gasleitung wird eine LWL-Kabelanlage verlegt
Lagesondierungen vor Tiefbau erforderlich !

Projekt-Nummer ONTRAS:
ON 16026
PLE-Komm-Nummer:
2.1.17.009

Signaturen nach der Werknorm VN 131-001

Anschluß-Bl. GB 05

Plan-Berichtigung

Datum	Bearbeiter	Grundlage

Lagebezug ETRS89_UTM33
Höhenbezug DHHN92

PLE

Komm-Nr: 2.1.17.009

2018	Datum	Name
Erst.	09.11.	Tietze
Gepr.	09.11.	Schubert
Freig.	09.11.	Radig

Rev.	Datum	Name
07		
06		
05		
04		
03		
02		
01		

- gepl. Rohrauswechslung/Umverlegung
- gepl. Kabelrohranlage
- Demontage
- Verwahrung
- FGL - Bestand
- Schutzstreifen
- Arbeitsstreifen
- Fremdleitung unterirdisch
- Flurstücksgrenze
- Gemarkungsgrenze
- Flurgrenze

Längen

DN:	150	mm	Kreis:	Meißen
DP:	25	bar	Gemeinde:	Gröditz
Schutzstreifen:	4	m	Gemarkung:	Gröditz
Trassierung:	PLE GmbH Berlin		Originalmaßstab des Katasterplanes:	ALK (11/2017)
			Bauplanvermessung:	C&E (12/17-01/18)
			Bauplanerstellung:	C&E (03/2018)

Bemerkungen : Für die in den Planunterlagen dargestellten Fremdanlagen und Katastersituation übernimmt ONTRAS auf Vollständigkeit und Lagegenauigkeit keine Gewähr.

C&E Vermessungstechnik GmbH & Co. KG

PLE Pipeline Engineering GmbH
Gürtelstraße 29a/30, 10247 Berlin

Im Auftrag der ONTRAS Gastransport GmbH

FGL Nr.: 012.18

Neuverlegung der Ferngasleitung FGL 012
DN 500, DN 400 einschl. Nebenanlagen

Bauplan / Grundriss

Maßstab 1 : 1000

Freigabe des Planes durch AG :

Leipzig, 30.01.2019 gez. Lindner gez. Gehrt
Ort, Datum, Unterschrift Lindner Gehrt

Blatt Nr.: GB 06

Anschluß-Bl. GB -

Antragsunterlagen zur Planfeststellung
Unterlage 3.1