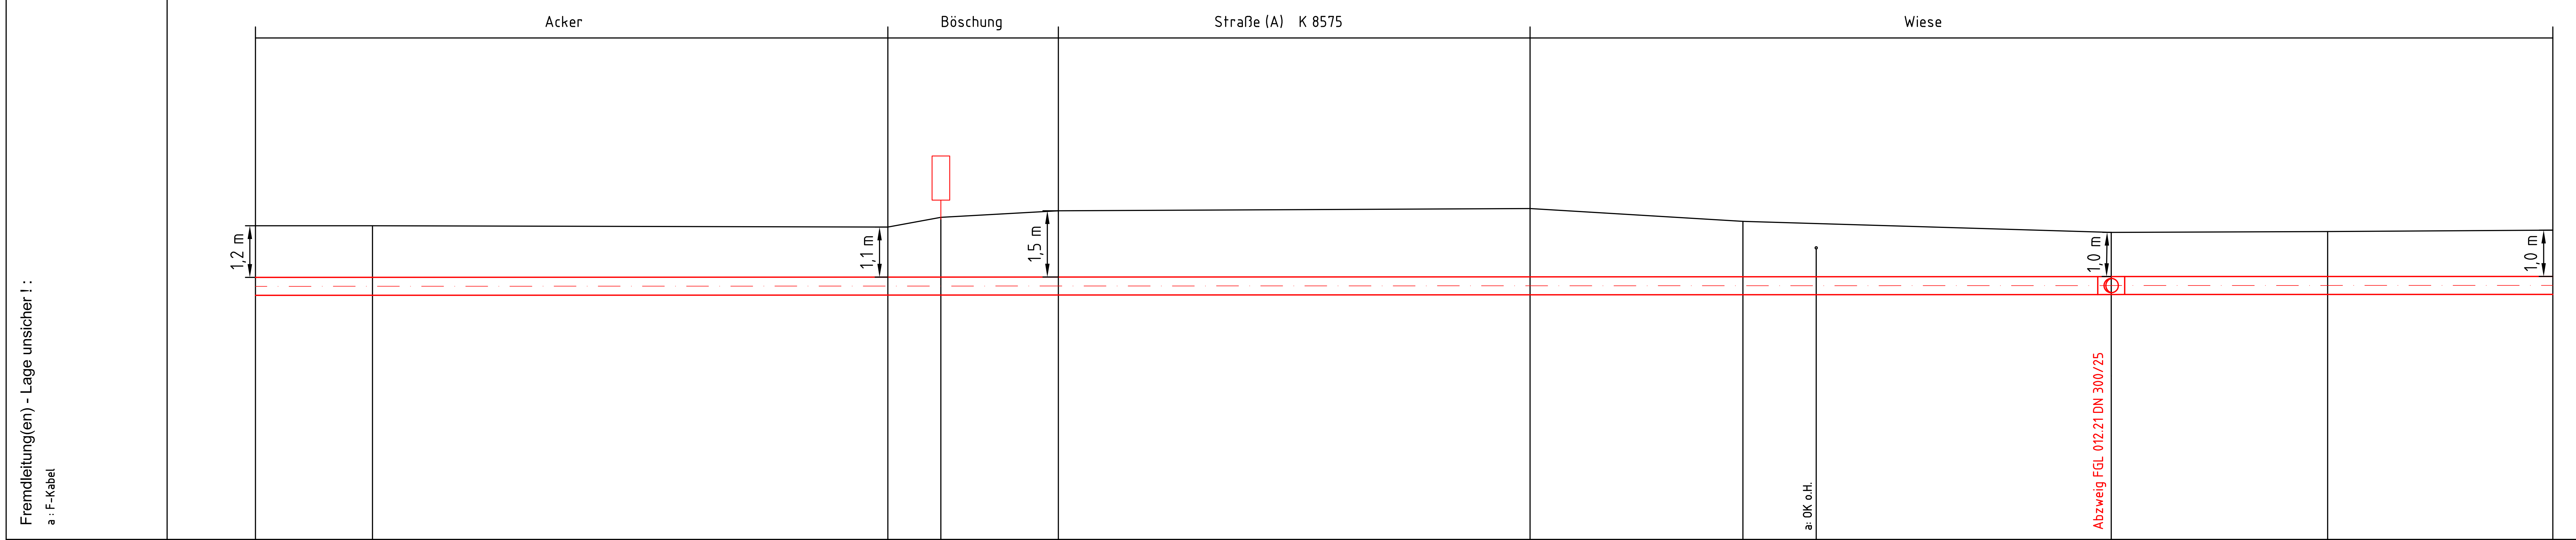

Rohroberkante (ü. DHHN)											
Geländeoberkante (ü. DHHN) 88.00 m	97.50	97.50	97.47	97.69	97.84	97.89	97.60		97.35	97.37	97.40
Stationierung horizontal	0.00	2.65	14.32	15.52	18.18	28.86	33.68	35.34	42.02	46.92	52.02

Rohr, Werkstoff, Umhüllung	geschw. Stahlrohr DN 400 (406,4X6,3 L245NE PE-N-n)
Mantelrohr/Kabelschutzrohr	25,0 m Kabelschutzrohr d 160 (160,0x14,6) DIN 16874-SDR 11-PE 100 für LWL-Kabelrohr
Schnittkrümmer Masch.bogen	
Armaturen/Formstücke	T-Stück DN 400/DN300
Verbau	Verbau nach DIN 4124
Einbauteile (Schilderpf. ...)	1 St. Minimarker; 1 St. Schilderpfahl; 1 St. Minimarker
Hinweise für Montage	offene Verlegung
Besonderheiten	
Hinweise für Erdarbeiten	Homogenbereiche/Bodenklassen nach DIN 18300 > siehe Baugrundgutachten

Antragsunterlagen zur Planfeststellung
Unterlage 3.3

Signaturen nach der Werknorm 131-001

Bemerkungen :

PLE

Komm-Nr: 2.1.17.009

2018	Datum	Name
Erst.	09.11.	Tietze
Gepr.	09.11.	Schubert
Freig.	09.11.	Radig

Rev.	Datum	Name
07		
06		
05		
04		
03		
02		
01		

Anschluß-Bl.

Für die in den Planunterlagen dargestellten Fremdanlagen übernimmt die ONTRAS / VGS / EVG / GasLINE auf Vollständigkeit und Lagegenauigkeit keine Gewähr.

DN : 400 mm
DP: 25 bar
Schutzstreifen : 6 m

Trassierung : PLE GmbH Berlin
Auftrags-Nr. Ing.-Büro: 2.1.17.009
Bestell-Nr. ONTRAS: ON. 16026

PEUKERT & SCHWARZ Ingenieurbüro für Vermessung und Markscheidewesen 06308 Benndorf · 034772 / 606-0

PLE Pipeline Engineering GmbH Gürtelstraße 29a/30, 10247 Berlin

Im Auftrag der ontras Gastransport GmbH

FGL Nr.: 012

Neuverlegung der Ferngasleitung FGL 012
DN 500, DN 400 einschl. Nebenanlagen

Sonderbauplan / Längsschnitt
Höhen: 1 : 100 Längen: 1 : 100

Freigabe des Planes durch AG :
Leipzig,
Ort, Datum, Unterschrift Lindner Gehrt

Blatt Nr.: PB 107

Anschluß-Bl.