Bemerkung:
Parallel zur geplanten Gasleitung wird eine LWL-Kabelanlage verlegt

Lagesondierungen vor Tiefbau erforderlich !

Projekt-Nummer ONTRAS:
ON 16026

PLE-Komm-Nummer:
2.1.17.009

Signaturen nach der Vermessungsrichtlinie VN 131-001 03/2018 der VNG

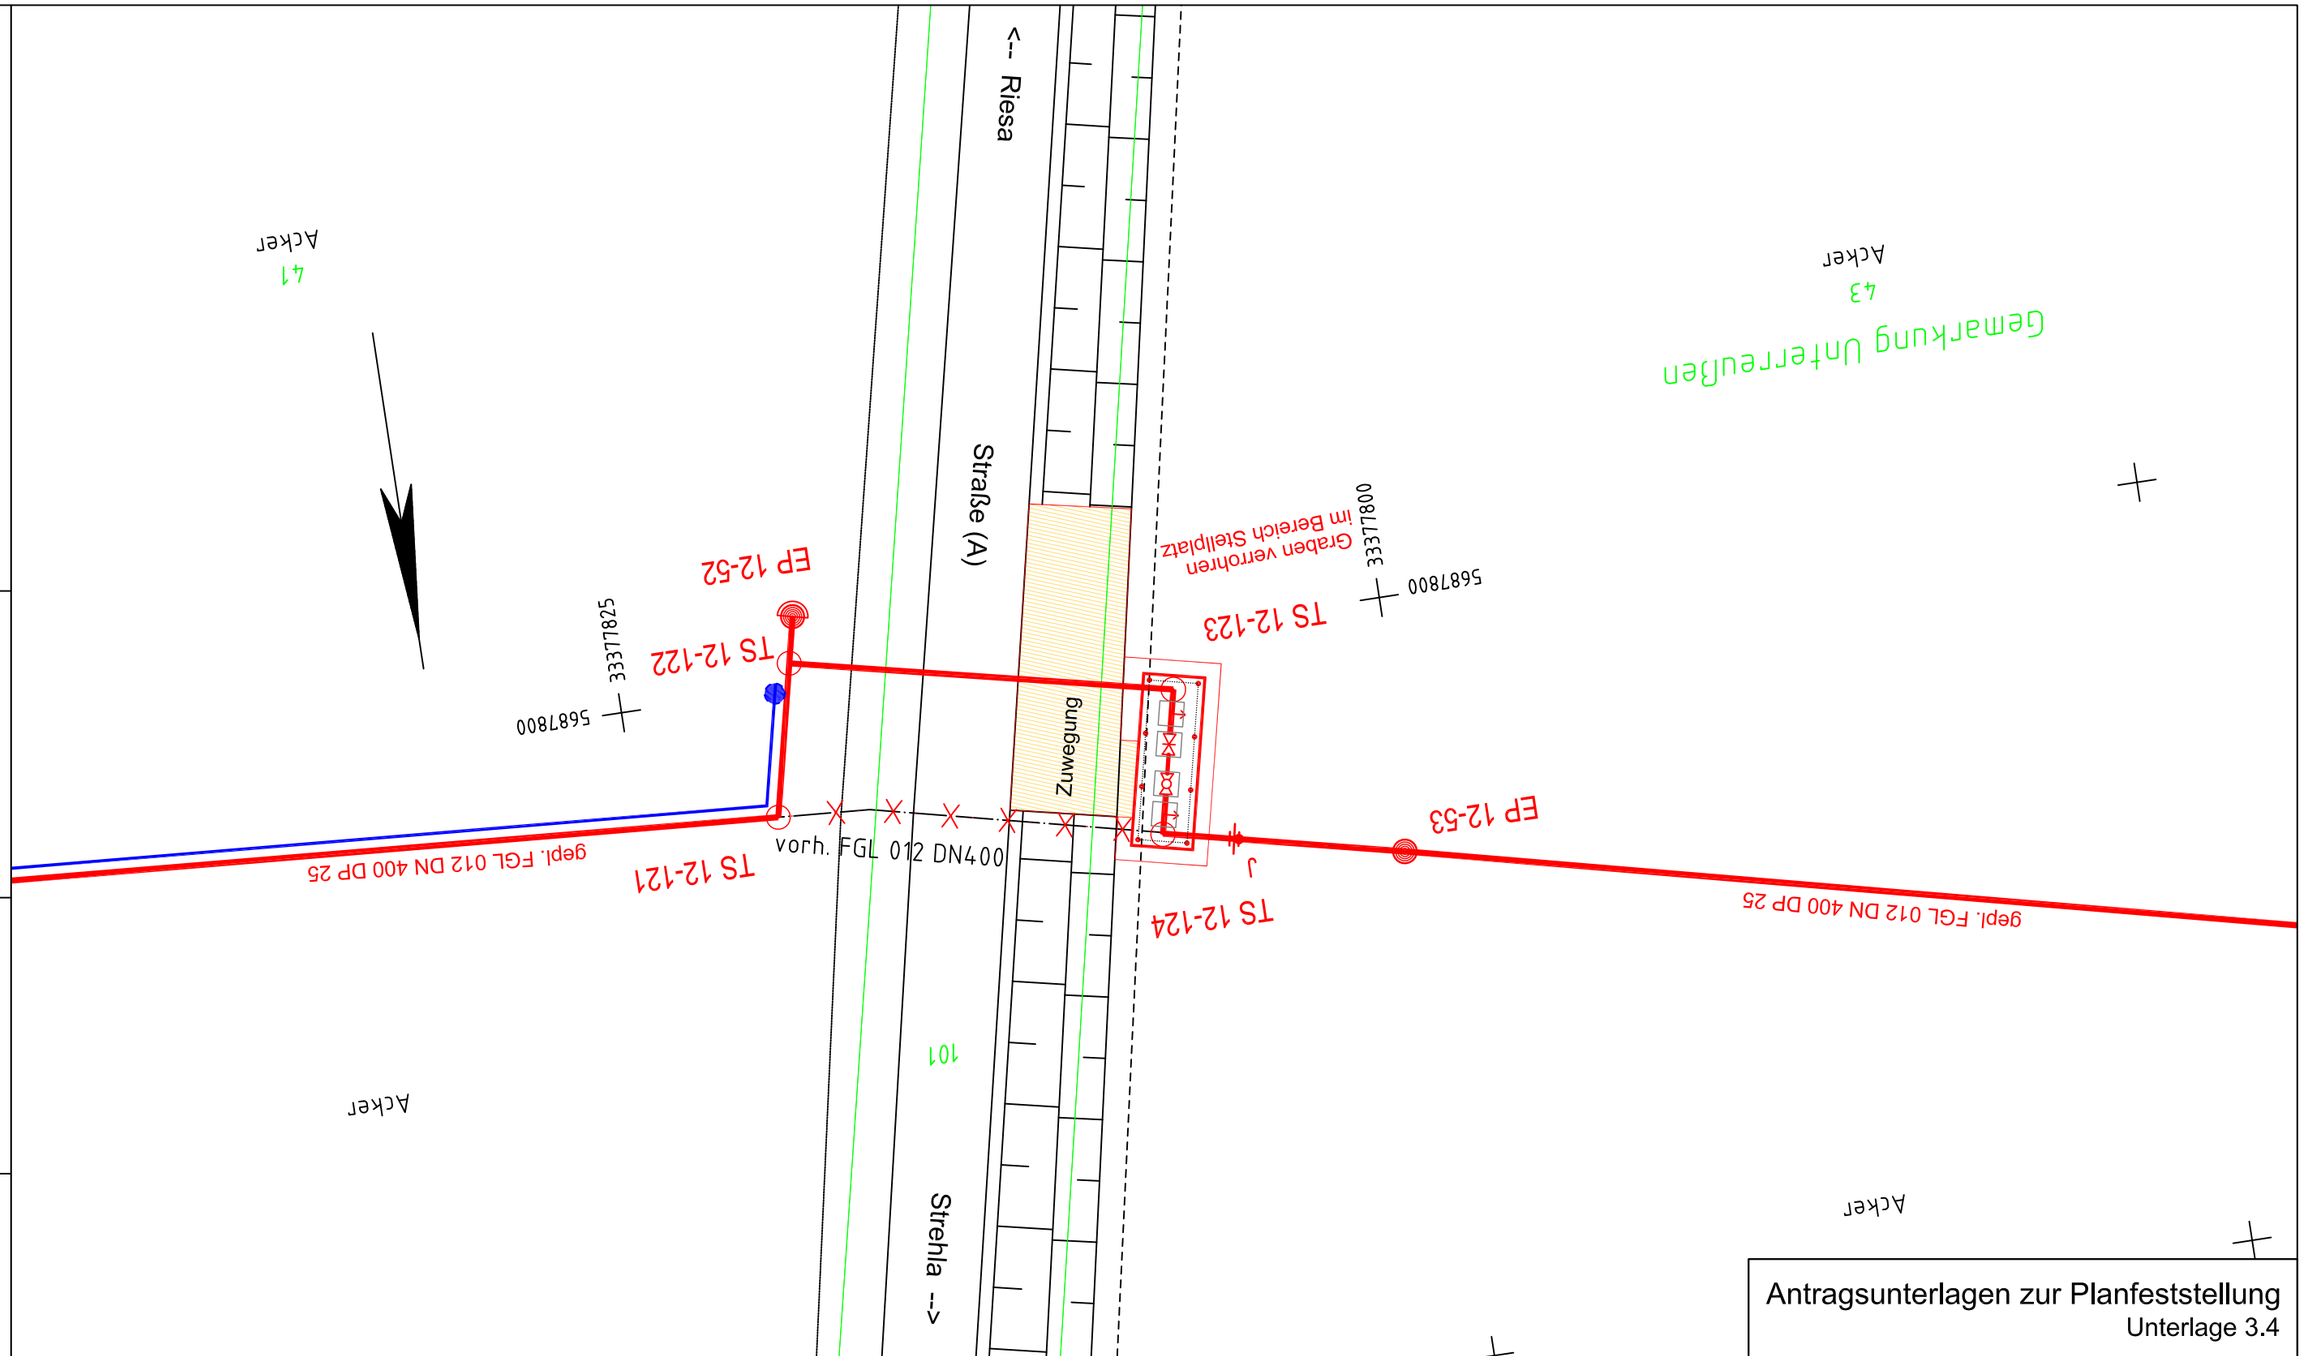

Antragsunterlagen zur Planfeststellung
Unterlage 3.4

Anschluß-Bl. GB 124

Plan-Berichtigung

Datum	Bearbeiter	Grundlage

Komm-Nr: 2.1.17.009

2018	Datum	Name
Erst.		Beier
Gepr.		Klare
Freig.		Tietze

Lagebezug ETRS89_UTM33
Höhenbezug DHHN92

Rev.	Datum	Name
07		
06		
05		
04		
03		
02		
01		

Neubau Zuwegung, Stellplatz

- gepl. Rohrauswechslung/Umverlegung
- gepl. Kabelrohranlage 2x d50
- gepl. Kabelrohranlage 1x d50
- Demontage
- Verwahrung
- FGL - Bestand
- Schutzstreifen - Bestand
- Schutzstreifen - neu
- Arbeitsstreifen
- StK ONTRAS
- Fremdleitung unterirdisch
- Flurstücksgrenze
- Gemarkungsgrenze
- Flurgrenze

Neubau Abzweig Querverbindung FGL 204 im Rahmen der Maßnahme 20

DN:	400	mm	Kreis:	Meißen	
DP:	25	bar	Gemeinde:	Strehla	
Schutzstreifen:	6	m	Gemarkung:	Unterreußen	
Trassierung:	PLE GmbH Berlin		Originalmaßstab des Katasterplanes:	ALK (11/2017)	
			Bauplanvermessung:	PuS (02/2018)	
			Bauplanerstellung:	PuS (03/2018)	

Bemerkungen : Für die in den Planunterlagen dargestellten Fremdanlagen und Katastersituation übernimmt ONTRAS auf Vollständigkeit und Lagegenauigkeit keine Gewähr.

PEUKERT & SCHWARZ
Ingenieurbüro für Vermessung und Markscheidewesen
06308 Benndorf · 034772 / 606-0

PLE
Pipeline Engineering GmbH
Gürtelstraße 29a/30, 10247 Berlin

Im Auftrag der ontras Gastransport GmbH

FGL Nr.: 012

Neuverlegung der Ferngasleitung FGL 012 DN 500, DN 400 einschl. Nebenanlagen

Sonderbauplan / Grundriss

Maßstab 1 : 200

Freigabe des Planes durch AG :

Leipzig,

Ort, Datum, Unterschrift — Lindner — Gehrt

Blatt Nr.: SB 125_1

Anschluß-Bl. GB 126