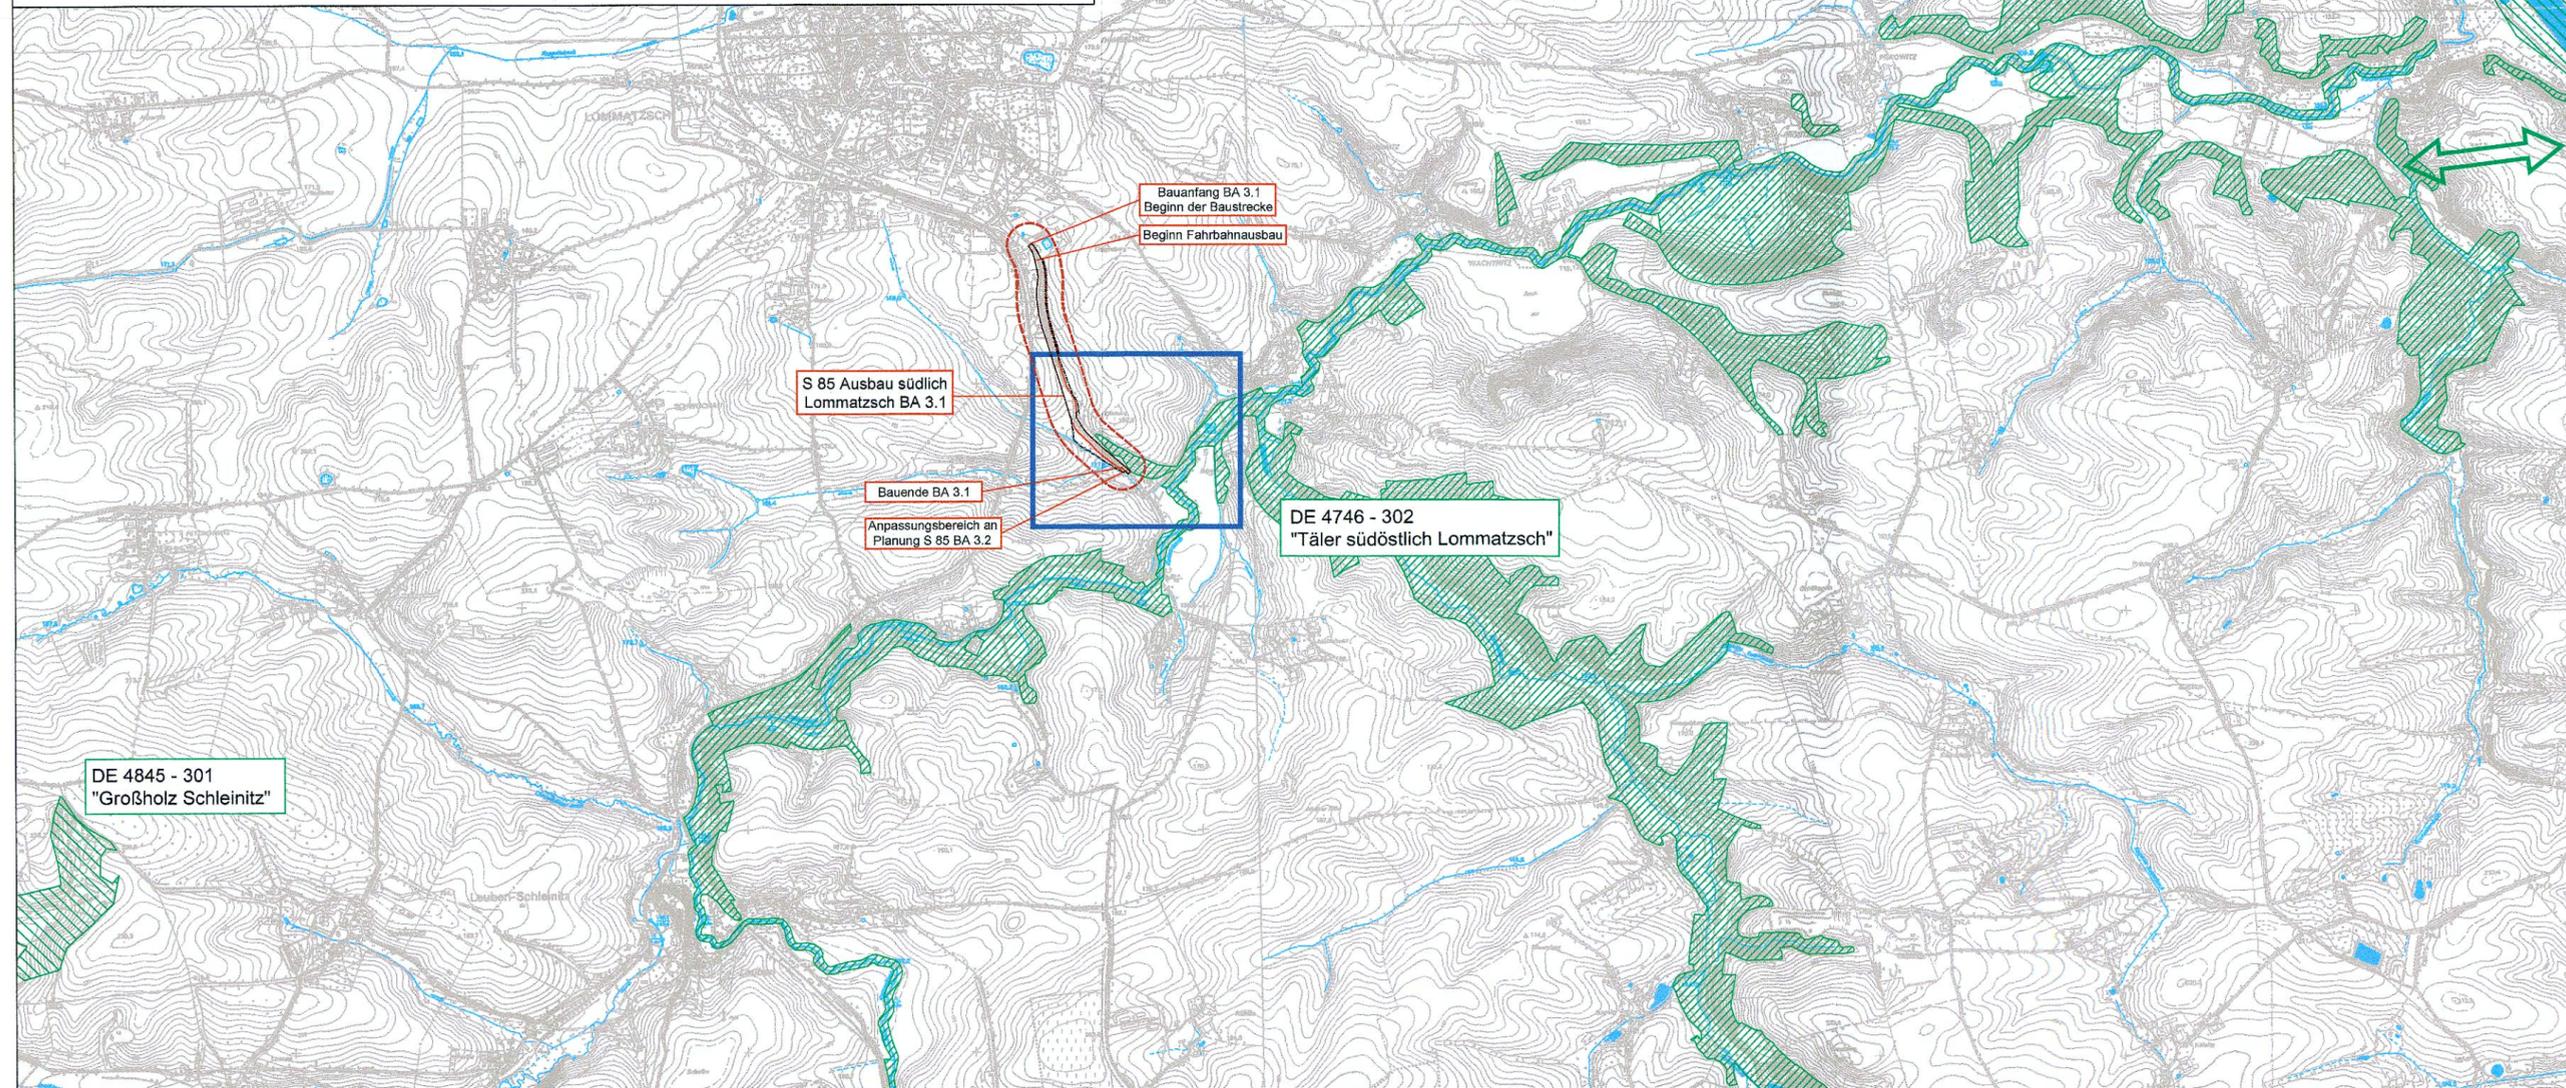


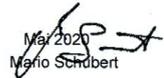
FFH - VERTRÄGLICHKEITSPRÜFUNG FÜR DAS GEBIET DE 4746 - 302

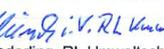
Legende

FFH-Gebiete

-  NATURA 2000-Gebiet, bei dem Beeinträchtigungen nicht ausgeschlossen werden können und das Gegenstand der vorliegenden FFH-VP ist (Vogelschutzgebiet nicht dargestellt)
-  NATURA 2000-Gebiet, bei dem Beeinträchtigungen ausgeschlossen werden können
-  Funktionale Beziehung zwischen NATURA 2000-Gebieten und / oder deren Umgebung
-  Ausschnitt Blatt 2 "Lebensraumtypen und Arten / Beeinträchtigungen der Erhaltungsziele"
-  Planfeststellungsgrenze
-  Baufeldgrenze
-  Bereich möglicher Beeinträchtigungen (maximaler Wirkungsbereich des Vorhabens)



Entwurfsbearbeitung: Planungsbüro Schubert GmbH & Co. KG Rumpeltstraße 1 01454 Radeberg Tel. 03528 41960 info@pb-schubert.de		PLANUNGSBÜRO SCHUBERT	Datum	Name	
			bearbeitet	Mai 2020	Dudeck
			gezeichnet	Mai 2020	Lindner
geprüft		Mar 2020		Mario Schubert	

LANDESAMT FÜR STRASSENBAU UND VERKEHR Niederlassung Meißen Heinrich-Heine-Straße 23c 01662 Meißen	Tel.: 03521 - 7189 0 Fax: 03521 - 7189 1999 E-mail: poststelle.nl-meissen@lasuv.sachsen.de	bearbeitet:	19.08.20		Hr. Miersch, SB Umweltschutz
		geprüft:	26.08.20		Hr. Fiederling, RL Umweltschutz
			27.09.20		Hr. Faß, AL Planung u. Straßenbau

Nr.	Art der Änderung	Datum	Zeichen

FESTSTELLUNGSENTWURF

LANDESAMT FÜR STRASSENBAU UND VERKEHR		Freistaat SACHSEN	Unterlage / Blatt-Nr.: 19.3 Blatt 1 Übersichtskarte FFH-Verträglichkeitsprüfung
S 85 NK 4845 034 Stat. 1,679 bis S 85 NK 4845 034 Stat. 0,552			Maßstab: 1 : 25 000
PROJIS-Nr.: 2395074			

S 85 Ausbau südlich Lommatzsch, 3. Bauabschnitt, 1. Abschnitt

Bau-km 0+000 bis 0+399

Aufgestellt: Landesamt für Straßenbau und Verkehr NL Meißen	
23. SEP. 2020	Holger Wohsmann Niederlassungsleiter
Meißen, den	