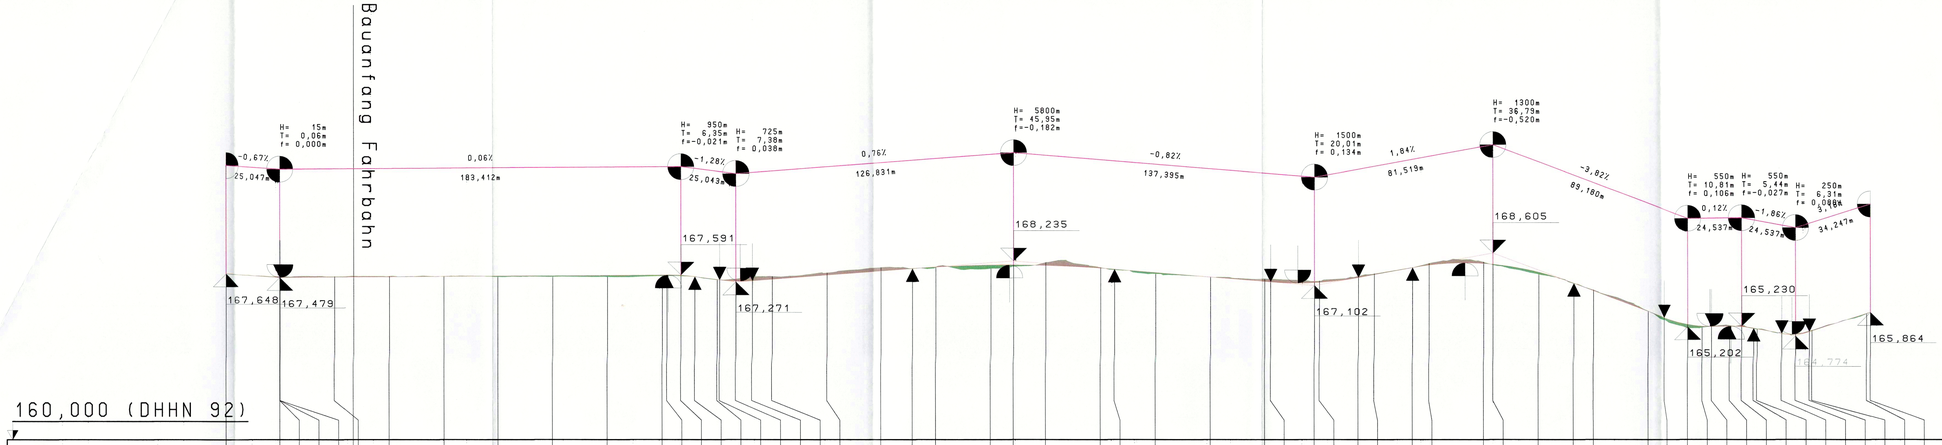

160,000 (DHHN 92)

alle Stationen	Bestand	Gradiente
0,000	167,648	167,648
24,992	167,523	167,479
25,000		
25,047		167,479
25,102		
44,000		
50,000	167,516	167,479
75,000	167,538	
100,000	167,533	
125,000	167,503	
150,000	167,513	
175,000	167,509	
200,000	167,546	
202,107		167,587
208,460		167,570
214,812		167,510
225,000	167,368	
226,122		167,366
233,503		167,309
240,884		167,328
250,000	167,530	
275,000	167,686	
300,000	167,942	
314,383		167,886
325,000	167,950	
350,000	167,890	
360,334		168,053
375,000	168,170	
400,000	167,930	
406,285		167,856
425,000	167,647	
450,000	167,494	
475,000	167,408	
477,715		167,267
497,729		167,236
500,000	167,309	
517,740		167,471
525,000	167,642	
542,467		167,927
550,000	168,120	
575,000	168,184	
579,247		168,085
600,000	167,623	
616,008		167,202
625,000	166,894	
650,000	165,910	
657,625		165,614
668,427		165,308
675,000	165,167	
679,238		165,214
687,528		165,224
692,964		165,203
698,399	165,095	
700,000		165,129
711,196		164,891
717,501		164,853
723,803		164,975
725,000	165,036	
750,000	165,794	
751,748	165,864	

Nr.	Art der Änderung		Name

Bauprojekt-Planungsbüro GmbH
Kirchplatz 3
04758
Tel. 03435 926263 Fax 03435 928608

	Datum	Zeichen
bearbeitet	18.01.2017	Reichel
gezeichnet	18.01.2017	Reichel
geprüft		
geändert		

Auftraggeber: Gemeinde Wermsdorf
04779 Wermsdorf
Altes Jagdschloss 1

Unterlage: 6
Blatt Nr.: 1
Stand 18.01.2017

Straßenbauarbeiten in Wermsdorf
OT Reckwitz : Reckwitz

bearbeitet	
gezeichnet	
geprüft	

Maßstab: 1 : 1000 / 100

Aufgestellt: Gemeinde Wermsdorf
Wermsdorf, den 06.04.2017
geprüft:

Planbezeichnung
Höhenplan
Feststellungsentwurf

genehmigt: