


Regelquerschnitt nach RSt0 12 nach Tafel 1: Bauweisen mit Asphaltdecken
Bk 1,0 nach Zeile 2.1

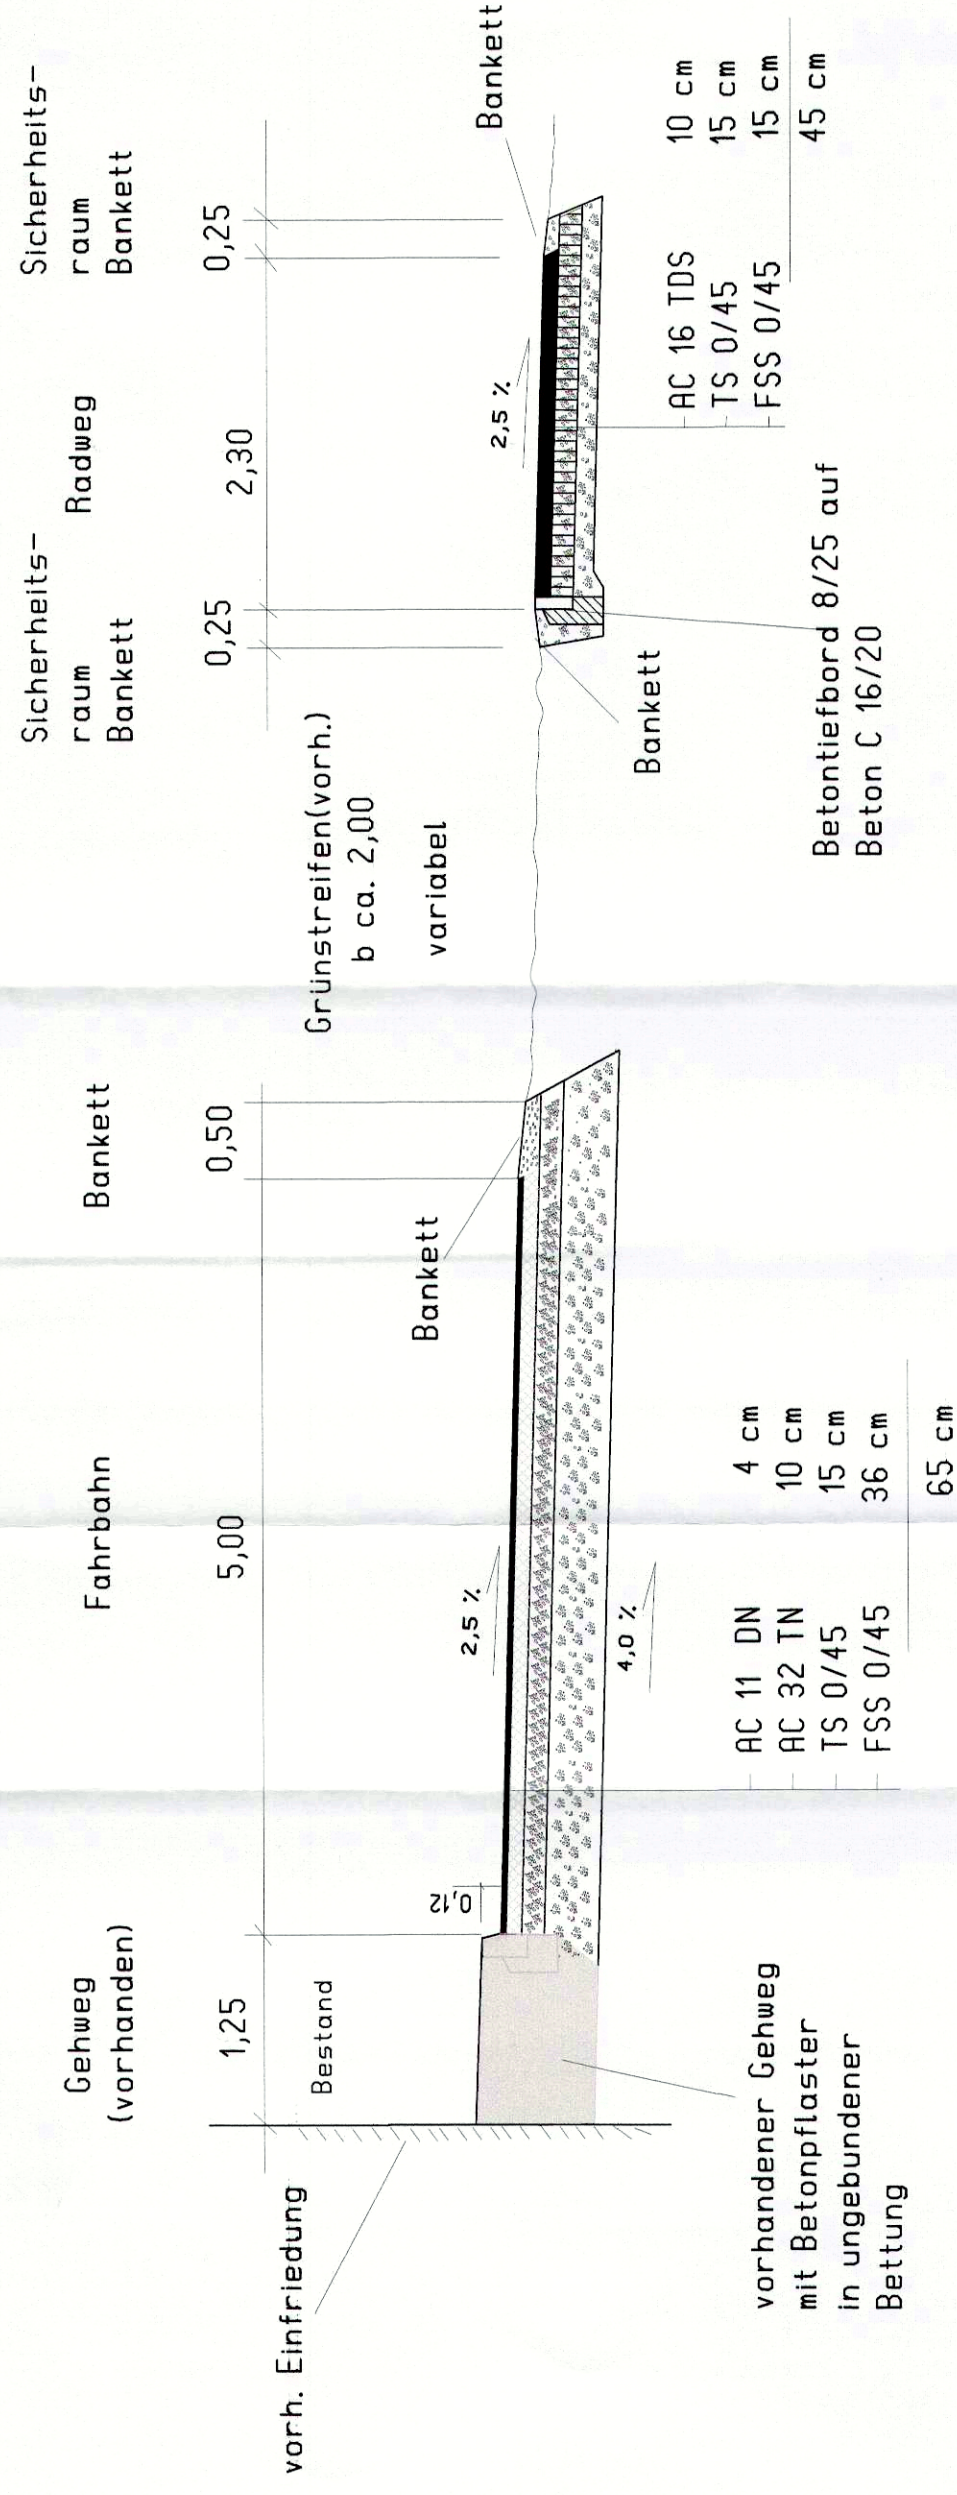

Nr.	Art der Änderung			Name

Bauprojekt-Planungsbüro GmbH Kirchplatz 3 04758	Datum		Zeichen
	bearbeitet	10.01.2017	Reichel
	gezeichnet	10.01.2017	Reichel
	geprüft		
Tel. 03435 926263 Fax 03435 928608			

Auftraggeber : Gemeinde Wermsdorf 04779 Wermsdorf Altes Jagdschloss 1	bearbeitet	Stand	10.01.2017	Unterlage : 14 Blatt Nr.: 1
	gezeichnet			
	geprüft			
Straßenbauarbeiten in Wermsdorf OT Reckwitz : Reckwitz			Maßstab : 1:50	

<p>Aufgestellt : Gemeinde Wermsdorf</p>	<p>Alise Jagdschlotz : 04775 Wermsdorf Tel. (03 22 97 81) 1-0 Fax. 03 22 97 81 1-0 E-Mail: info@wermsdorf.de</p>	<p>Planbezeichnung</p>	<p>Stat. 0 + 100</p>
<p>Wermsdorf, den</p>	<p><i>Al. K. 2</i></p>	<p>Regelquerschnitt</p>	<p>Feststellungsentwurf</p>
<p>geprüft :</p>	<p>genehmigt :</p>		