0m 1m M 1 : 5 | 0m 1m 2m M 1 : 10 | 0m 1m 2m 4m M 1 : 20 | 0m 1m 2m 3m 4m 5m M 1 : 25 | 0m 10m M 1 : 50

0m 0,10m 0,20m 0,40m M 1 : 2

Detail "D" M 1:20

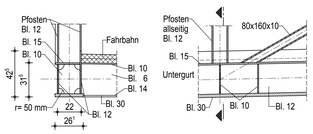

Detail "F" M 1:20

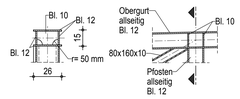

Detail "C" M 1:20

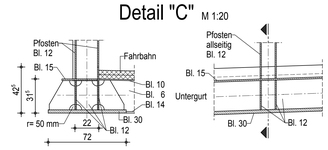

Detail "E" M 1:20

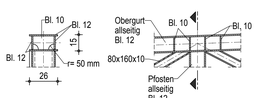

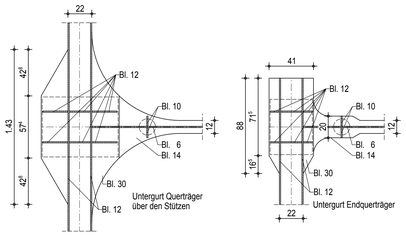

Detail "B" 1:10

Übergangskonstruktion zwischen Überbau und Kammerwand in Anlehnung an Übe1, Schnitt C-C

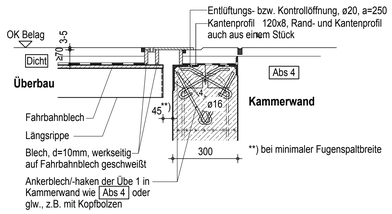

Schnitt D-D M 1:50

mit Widerlageransicht

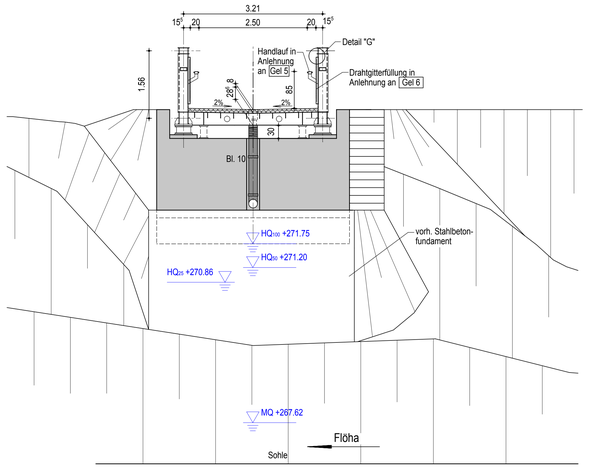

Schnitt B-B M 1:50

mit Pfeileransicht (Blickrichtung Süden)

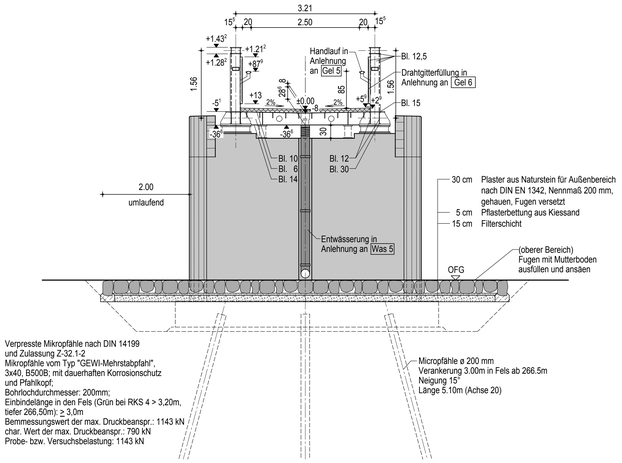

Grundriss Pfeiler M 1:50

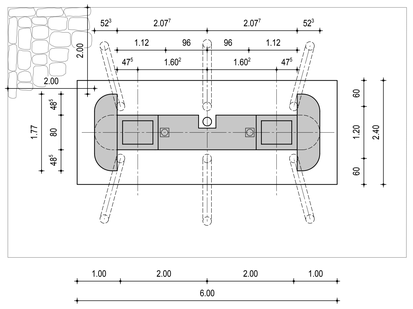

Schnitt / Grundriss A-A M 1:5

Verankerungsfuß Geländerverankerung
auf Winkelstützwand WL 40

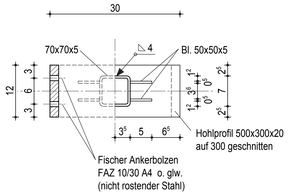

Schnitt M 1:5

in Mauerquerrichtung
Verankerungsfuß

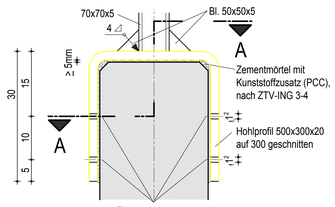

Geländerverankerung

auf Winkelstützwand WL 40

M 1:10 Maßangaben in mm

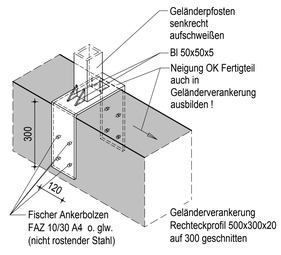

Detail M 1:10

Befestigung Drahtgitterfüllung

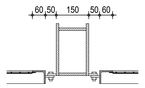

Verbindung in Anlehnung an Gel 6
Lasche 40x40x8
Sechskantmutter M12
Scheibe 13
Sechskantschraube in Isolierhülse,
Bohrdurchmesser der Laschen
der Isolierhülse anpassen;
Isolierfolie zwischen den Laschen

Detail "G" (Ansicht) M 1:10

Befestigung Handlauf

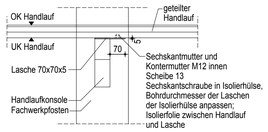

Drahtgitterfüllung nicht dargestellt!

Handlaufkonsole mit Lasche mit Fachwerkkonstruktion werkseitig anbringen und beschichten.

Übergang M 1:5

Fahrbahn Rampe - Winkelstützwand

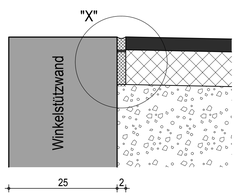

Einzelheit "X" M 1 : 2

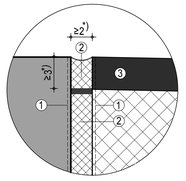

(1) = Voranstrich
(2) = Fugenvergußmasse
(3) = Unterfüllstoff bzw. Trennstreifen gemäss ZTV-ING-7-1, 7-2, 7-3.

*) Verhältnis Fugenhöhe zu Fugenbreite ca. 1,5:1

Höhenbezug : DHHN 92 Lagebezug : GK RD 83

Endgültige Abmessungen nach statischen, konstruktiven und wirtschaftlichen Erfordernissen

Entwurfsbearbeitung :
schulze+rank INGENIEURGESELLSCHAFT
Ingenieurbüro Schulze & Rank Ingenieurgesellschaft m.b.H.
GESCHÄFTSSITZ Chemnitz
Kaßbergstraße 41, 09112 Chemnitz

Projekt-Nr.:	03272	
	Datum	Zeichen
Bearb.:	Feb. 2017	RiedelJedicke
Gez.:	Feb. 2017	Jaklin
Gepr.:	Feb. 2017	

Geändert	Datum	Gez.:	Zeichen
a			
b			
c			
d			

Straßenbauverwaltung:
Große Kreisstadt Flöha,
Augustusburger Straße 90, 09557 Flöha

Straßenklasse und Nr.: keine
Streckenbezeichnung: Geh- und Radweg
Gemarkung: Flöha

Unterlage: 15
Blatt- Nr.: 2
Projekt-Nr.:

Entwurfsplanung

	Datum	Zeichen
Bearb.:		
Gez.:		
Gepr.:		

Bauwerk / Baumaßnahme:
Ersatzneubau der Geh- und Radwegbrücke BW 5 ('Stegbrücke') über die Flöha in Flöha

ASB-Nr.: ---

Plandarstellung:
Schnitte, Details

Bauwerksplan
Maßstab: 1:50 , 1:25 , 1:20 , 1:10 , 1:5 , 1:2

Aufgestellt: **Geprüft:**

Gesehen: **Genehmigt:**