


Regelquerschnitt

Landseite

Wasserseite

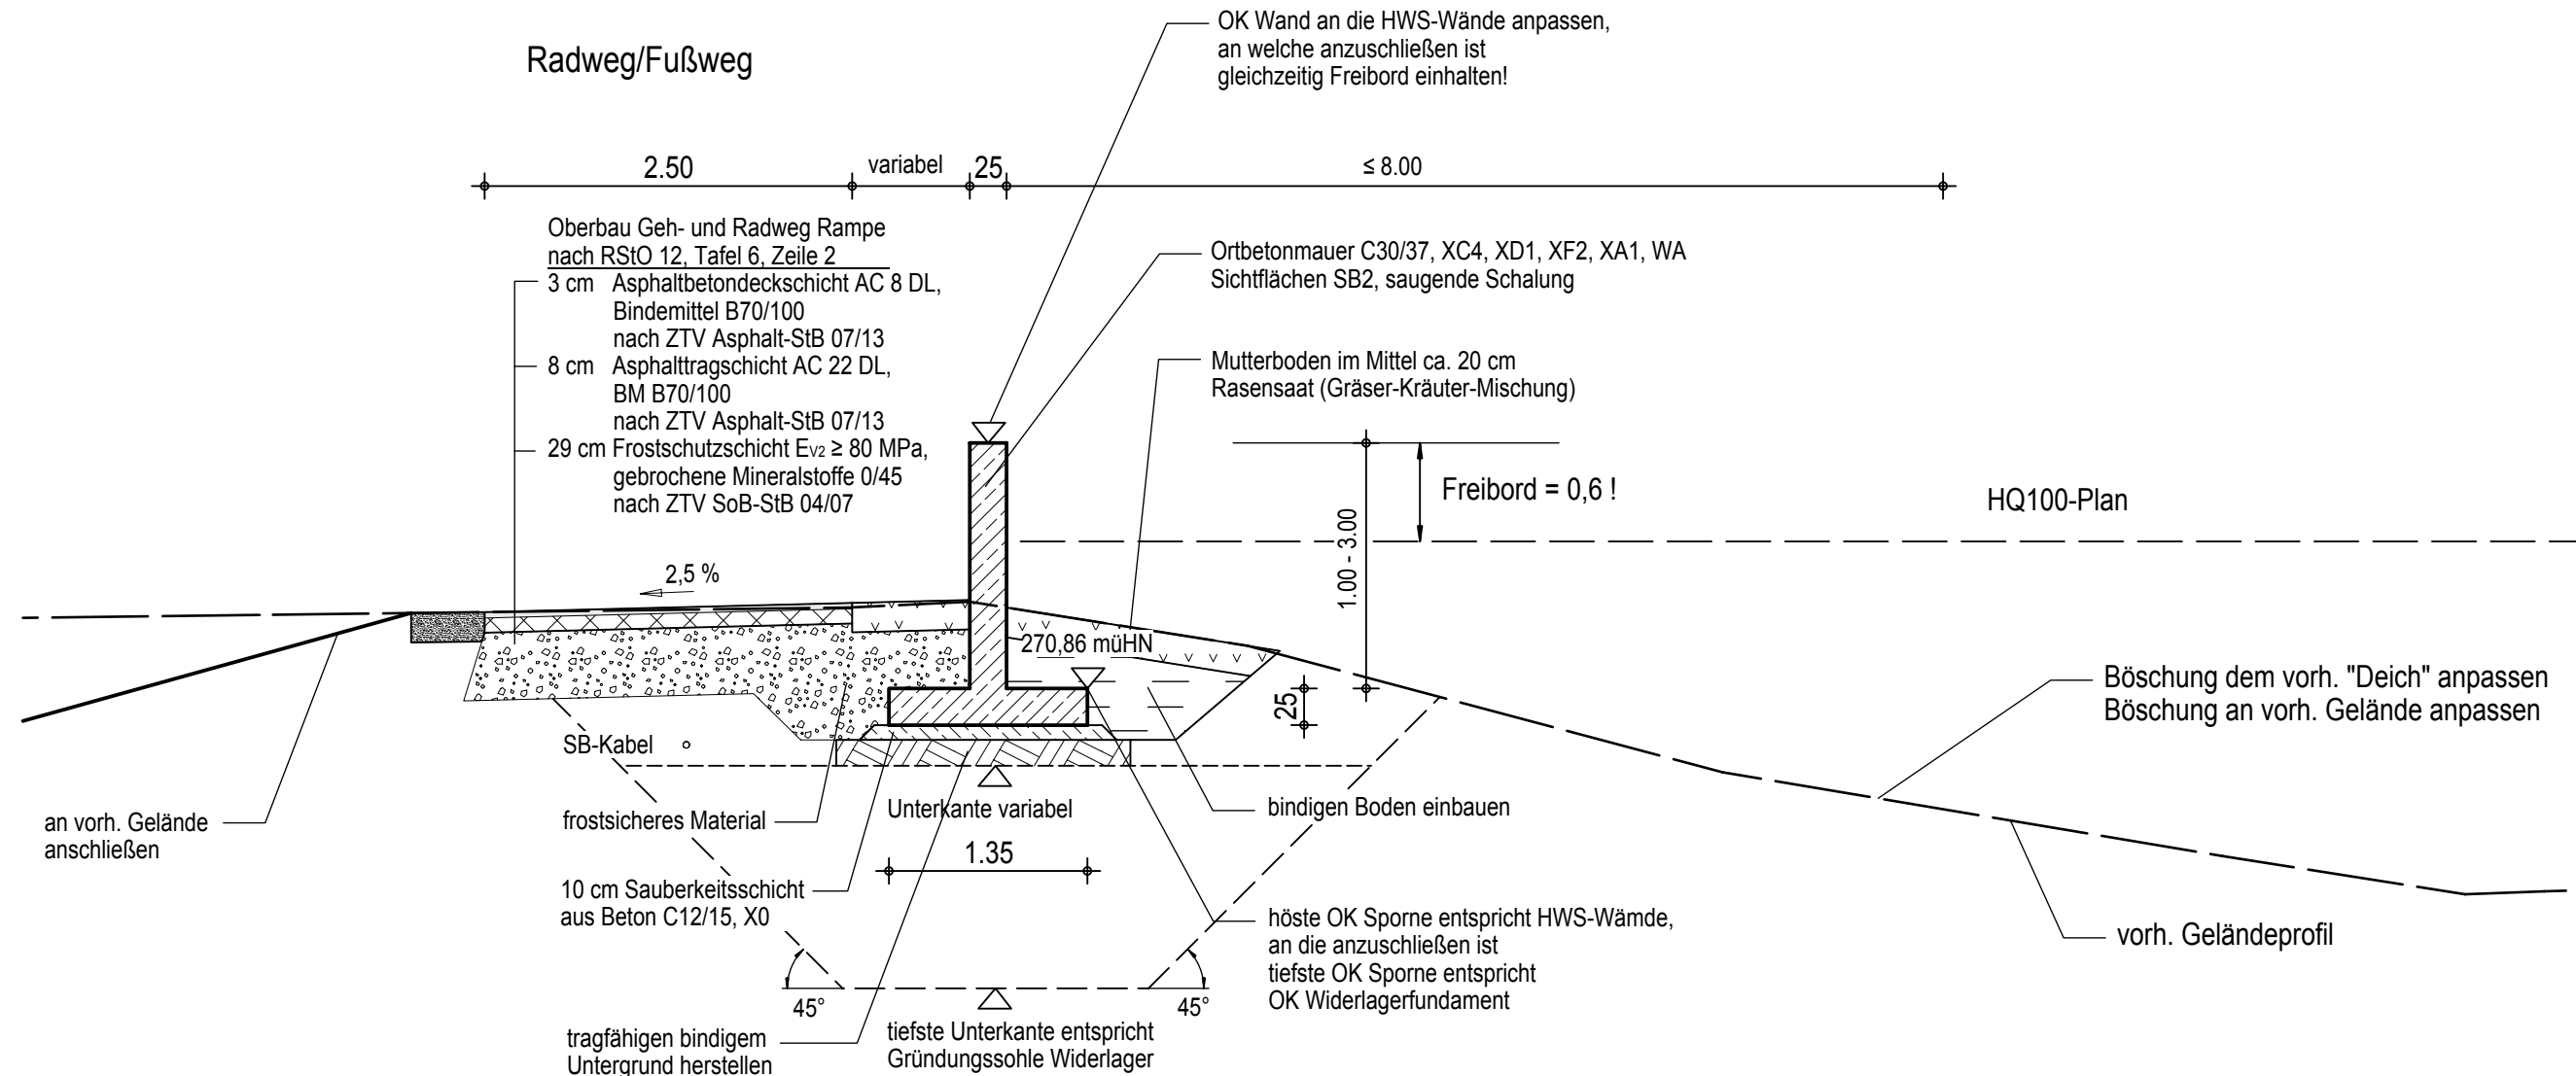

<div>Entwurfsbearbeitung :</div> <div><div><div>schulze+rank</div><div>INGENIEURGESELLSCHAFT</div></div></div> <div>Ingenieurbüro Schulze & Rank Ingenieurgesellschaft m.b.H. GESCHÄFTSSITZ Chemnitz Kaßbergstraße 41, 09112 Chemnitz</div>		Projekt-Nr.: 03272		
			Datum	Zeichen
		Bearb.:	Feb. 2017	Riedel
		Gez.:	Feb. 2017	Voigt
		Gepr.:	Feb. 2017	
Geändert		Datum	Gez.:	Zeichen
a				
b				
c				
d				
<div>Straßenbauverwaltung:</div> <div>Große Kreisstadt Flöha, Augustusburger Straße 90, 09557 Flöha</div> <div>Straßenklasse und Nr.: keine</div> <div>Streckenbezeichnung: Geh- und Radweg</div> <div>Gemarkung: Flöha</div>		Unterlage: 15		
		Blatt- Nr.: 3		
		Projekt-Nr.:		
Entwurfsplanung			Datum	Zeichen
<div>Bauwerk / Baumaßnahme:</div> <div>Ersatzneubau der Geh- und Radwegbrücke BW 5 ('Stegbrücke') über die Flöha in Flöha</div>		Bearb.:		
		Gez.:		
		Gepr.:		
		ASB-Nr.: ---		
<div>Plandarstellung:</div> <div>Hochwasserschutzwand</div>		Bauwerksplan		
		Maßstab : 1:50		
Aufgestellt:		Geprüft:		
Gesehen:		Genehmigt:		