


Straßenquerschnitt 3 - 3 Solarstraße

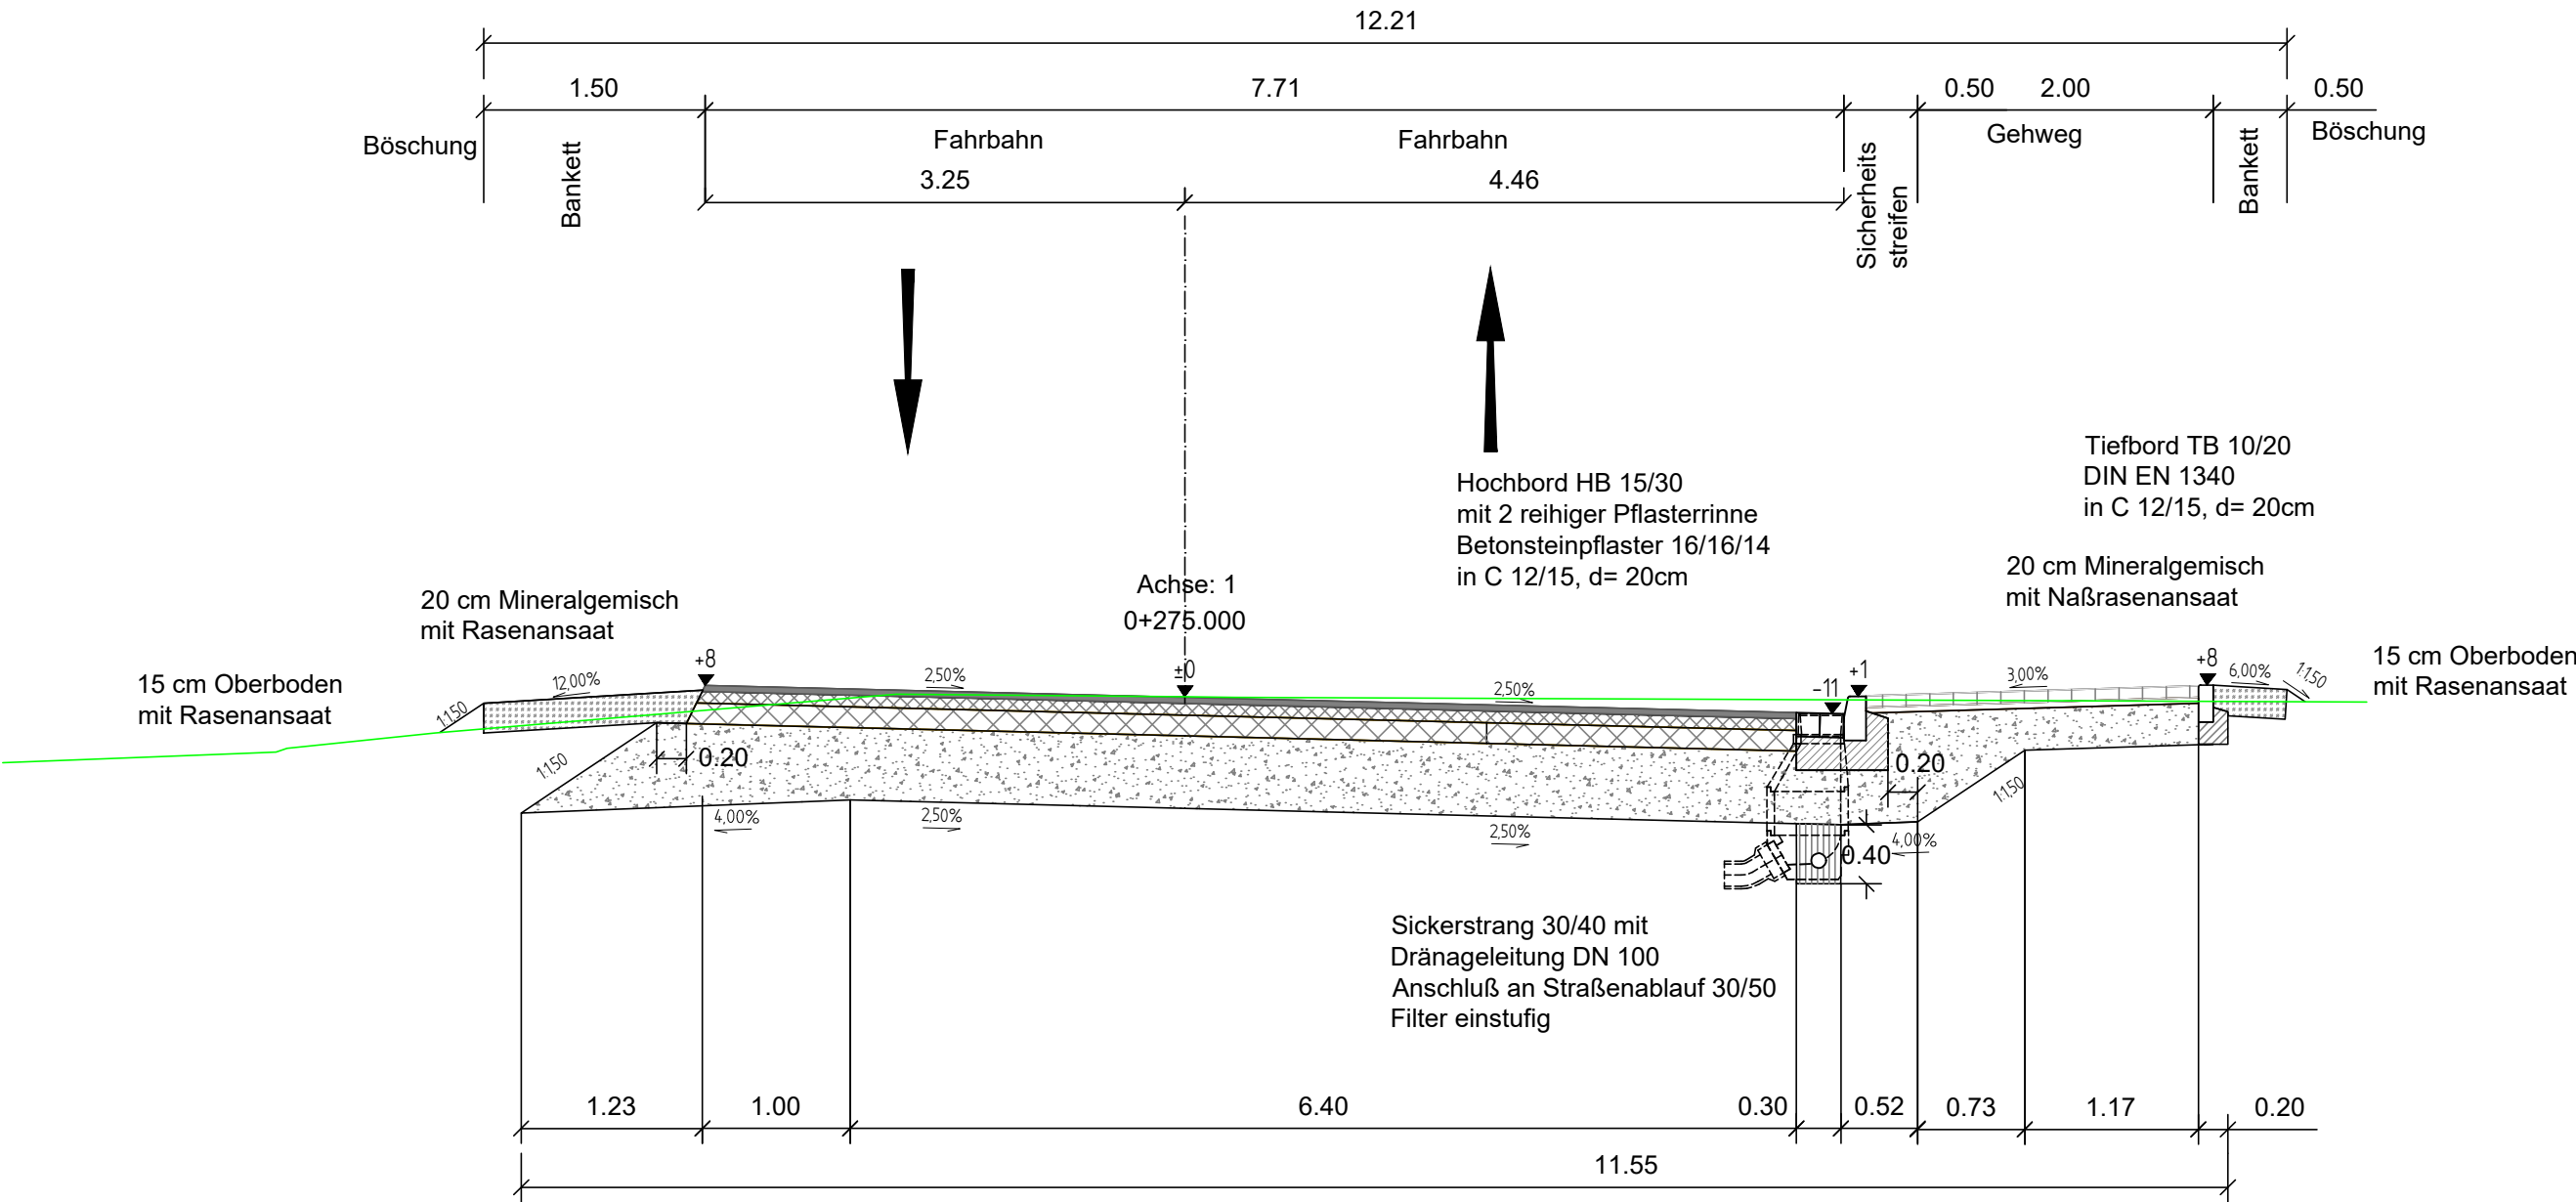

Fahrbahn nach RStO 12
Tafel 1, Zeile 1, Bk 10

4 cm Splittmastixasphalt SMA 11 S, Bindemittel 25/55-55
8 cm Asphaltbinder AC 22 BS, Bindemittel 25/55-55
14 cm Asphalttragschicht AC 32 TS, Bindemittel 50/70
49 cm Frostschuttschicht 0/56 (gebrochenes Naturgestein)
E_{v2}≥120 MPa

75 cm Gesamtdicke des Oberbaus, Planum E_{v2}≥45 MPa

20 cm Bodenaustausch bei Bedarf

Gehweg nach RStO 12
Tafel 6, Zeile 2

8 cm Betonverbundsteinpflaster 100/200-80
4 cm Brechsand-Splitt-Gemisch 0/8
28 cm Schottertragschicht 0/42, E_{v2}≥80 MPa

40 cm Gesamtdicke Planum E_{v2}≥45 MPa

LEGENDE:

— Gelände vorhanden



Diezmannstraße 5
D-04207 Leipzig
T +49 341 41541-0
F +49 341 41541-11
E office@icl-ing.com

bearbeitet:	05.05.2020	Papic
gezeichnet:	05.05.2020	Spaeth
geprüft:		


Große Kreisstadt Torgau

Hoch- und Tiefbauamt
Markt 1
04860 Torgau

Telefon: 03421/748-432
Fax: 03421/748-402
E-mail: A.Lobert@Torgau.de

Nr.	Art der Änderung	Datum	Zeichen

FESTSTELLUNGSENTWURF

Große Kreisstadt Torgau		Unterlage/Blatt-Nr.: 14/3
Industriegebiet " Am Repitzer Weg "		Straßenquerschnitt 3- 3 Solarstraße
PROJIS-Nr.:		Maßstab: 1:50

Neubau der " Solarstraße"
in Torgau
2.Tektur 03.07.2020

aufgestellt:	
Torgau, den.....	Andreas Lobert Amtsleiter Hoch- und Tiefbauamt
genehmigt:	
Torgau, den.....	Romina Barth Oberbürgermeisterin