


Straßenquerschnitt 1 - 1 Solarstraße - Bushaldebucht

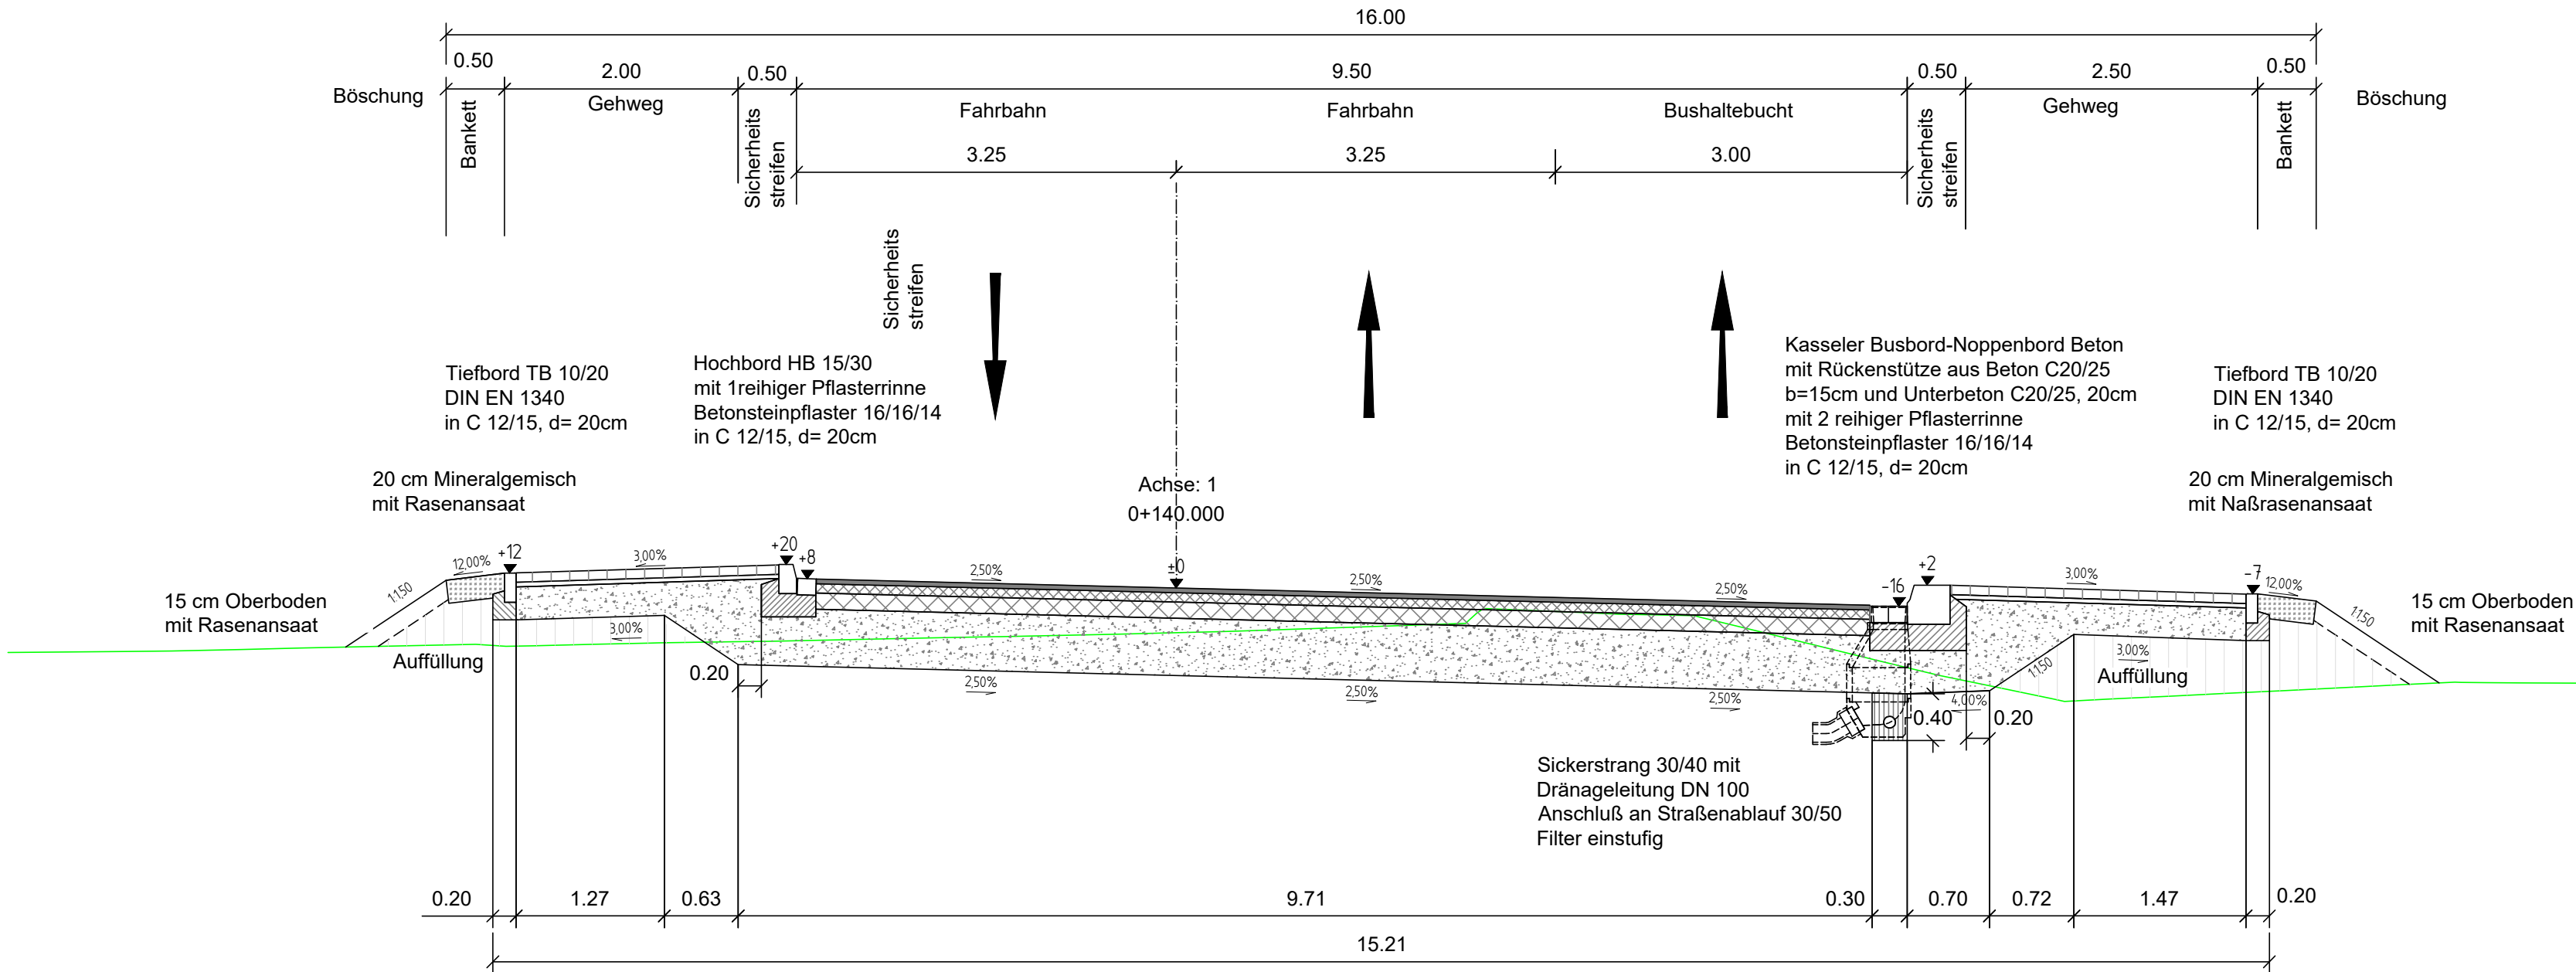

Gehweg nach RStO 12
Tafel 6, Zeile 2

8 cm Betonverbundsteinpflaster 100/200-80
4 cm Brechsand-Splitt-Gemisch 0/8
28 cm Schottertragschicht 0/42, $E_{v2} \geq 80$ MPa

40 cm Gesamtdicke Planum $E_{v2} \geq 45$ MPa

Fahrbahn nach RStO 12
Tafel 1, Zeile 1, Bk 10

4 cm Splittmastixasphalt SMA 11 S, Bindemittel 25/55-55
8 cm Asphaltbinder AC 22 BS, Bindemittel 25/55-55
14 cm Asphalttragschicht AC 32 TS, Bindemittel 50/70
49 cm Frostschuttschicht 0/56 (gebrochenes Naturgestein)
 $E_{v2} \geq 120$ MPa

75 cm Gesamtdicke des Oberbaus, Planum $E_{v2} \geq 45$ MPa

20 cm Bodenaustausch bei Bedarf

Gehweg nach RStO 12
Tafel 6, Zeile 2

8 cm Betonverbundsteinpflaster 100/200-80
4 cm Brechsand-Splitt-Gemisch 0/8
28 cm Schottertragschicht 0/42, $E_{v2} \geq 80$ MPa

40 cm Gesamtdicke Planum $E_{v2} \geq 45$ MPa

LEGENDE:

— Gelände vorhanden



Diezmannstraße 5
D-04207 Leipzig
T +49 341 41541-0
F +49 341 41541-11
E office@icl-ing.com

bearbeitet:	05.05.2020	Papic
gezeichnet:	05.05.2020	Spaeth
geprüft:		

Große Kreisstadt Torgau

Hoch- und Tiefbauamt
Markt 1
04860 Torgau

Telefon: 03421/748-432
Fax: 03421/748-402
E-mail: A.Lobert@Torgau.de

Nr.	Art der Änderung	Datum	Zeichen

FESTSTELLUNGSENTWURF

Große Kreisstadt
Torgau



Unterlage/Blatt-Nr.: 14/1

Straßenquerschnitt 1 - 1
Solarstraße Bushaldebucht

Industriegebiet " Am Repitzer Weg "

PROJIS-Nr.:

Maßstab: 1:50

Neubau der " Solarstraße "
in Torgau
2.Tektur 03.07.2020

aufgestellt:

Torgau, den.....

.....
Andreas Lobert
Amtsleiter
Hoch- und Tiefbauamt

genehmigt:

Torgau, den.....

.....
Romina Barth
Oberbürgermeisterin