

Zeichenerklärung

Grunderwerb

- zu erwerbende Fläche
- zu erwerbende Fläche für LBP
- vorübergehend in Anspruch zu nehmende Fläche
- dauernd zu belastende Fläche für Dritte
- dauernd zu belastende Fläche für LBP

14/2 4 248 m² Flurstück / Größe des Flurstückes


2.34.1 345 m² lfd. Nr. im Grunderwerbsverzeichnis / Größe der Teilfläche
2 Nr. des Grunderwerbsplanes
34 lfd. Nr. des betroffenen Flurstückes
1 Teilfläche eines Flurstückes

--- Baufeldgrenze
--- Flurstücksgrenze außerhalb/ innerhalb des Baufeldes

116
12 Flurstücksnummer

Regelungsverzeichnis

12 Nr. im Regelungsverzeichnis

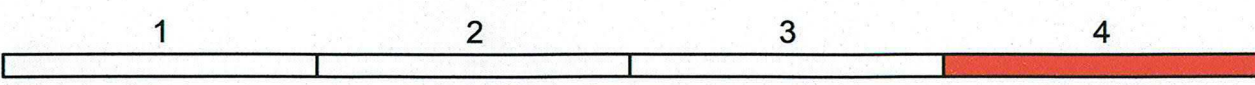

VIC Planen und Beraten GmbH

VIC Planen und Beraten GmbH
Niederlassung Dresden
Ammonstraße 35
01067 Dresden
Tel. +49 (0)351 - 499 06 00
Fax +49 (0)351 - 499 07 20
E-Mail info@vic-gmbh.de

Bearbeitet: 02/2019 Pörschke
Gezeichnet: 02/2019 CARD/I
Geprüft: 02/2019 Weichert
Projekt-Nr.:

Landesamt für Straßenbau und Verkehr

Niederlassung Bautzen
Käthe-Kollwitz-Straße 19
02625 Bautzen

Tel.: 03591 / 684-0
Fax: 03591 / 684-1119
E-Mail: Poststelle.NL-Bautzen@lasuv.sachsen.de

Bearbeitet:
Geprüft:
Projekt-Nr.:

Nr.	Art der Änderung	Datum	Zeichen

FESTSTELLUNGSENTWURF

LANDESAMT FÜR STRASSENBAU UND VERKEHR

Freistaat SACHSEN

Unterlage 10 / Blatt-Nr.: 4
Grunderwerbsplan

B 156 / Bautzen - Weißwasser / NK 4752002, Stat. 1,145 - NK 4752004, Stat. 1,780
PROJIS-Nr.: 2105012

Maßstab: 1:1000

B 156 Ortsumgehung Malschwitz/Niedergurig
von Bau-km 0+000,000 bis Bau-km 2+676,029

aufgestellt: Landesamt für Straßenbau und Verkehr
Landesamt für Straßenbau und Verkehr
NL Bautzen Käthe-Kollwitz-Str. 19 - 02625 Bautzen
PF 11 10 - 02601 Bautzen

Bautzen, den 3. 0. 07. 2019

Andreas Biesold
Niederlassungsleiter

Bestandsplan: 09/2012
Katasterdaten: 11/2018
Lagebezug: RD/83
Höhenbezug: DHNN 92