
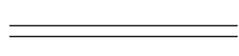
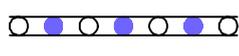


Zeichenerklärung

-  Bundesstraße in Betrieb
-  Staatsstraße in Betrieb
-  Ortsstraße/Gemeindeverbindungsstraße
-  Neubau Bundesstraße
Widmung zur B 156
-  Abstufung Bundesstraße zur Ortsstraße
-  Abstufung Staatsstraße zur Ortsstraße
-  Abstufung Bundesstraße zum beschränkt öffentlichen Weg

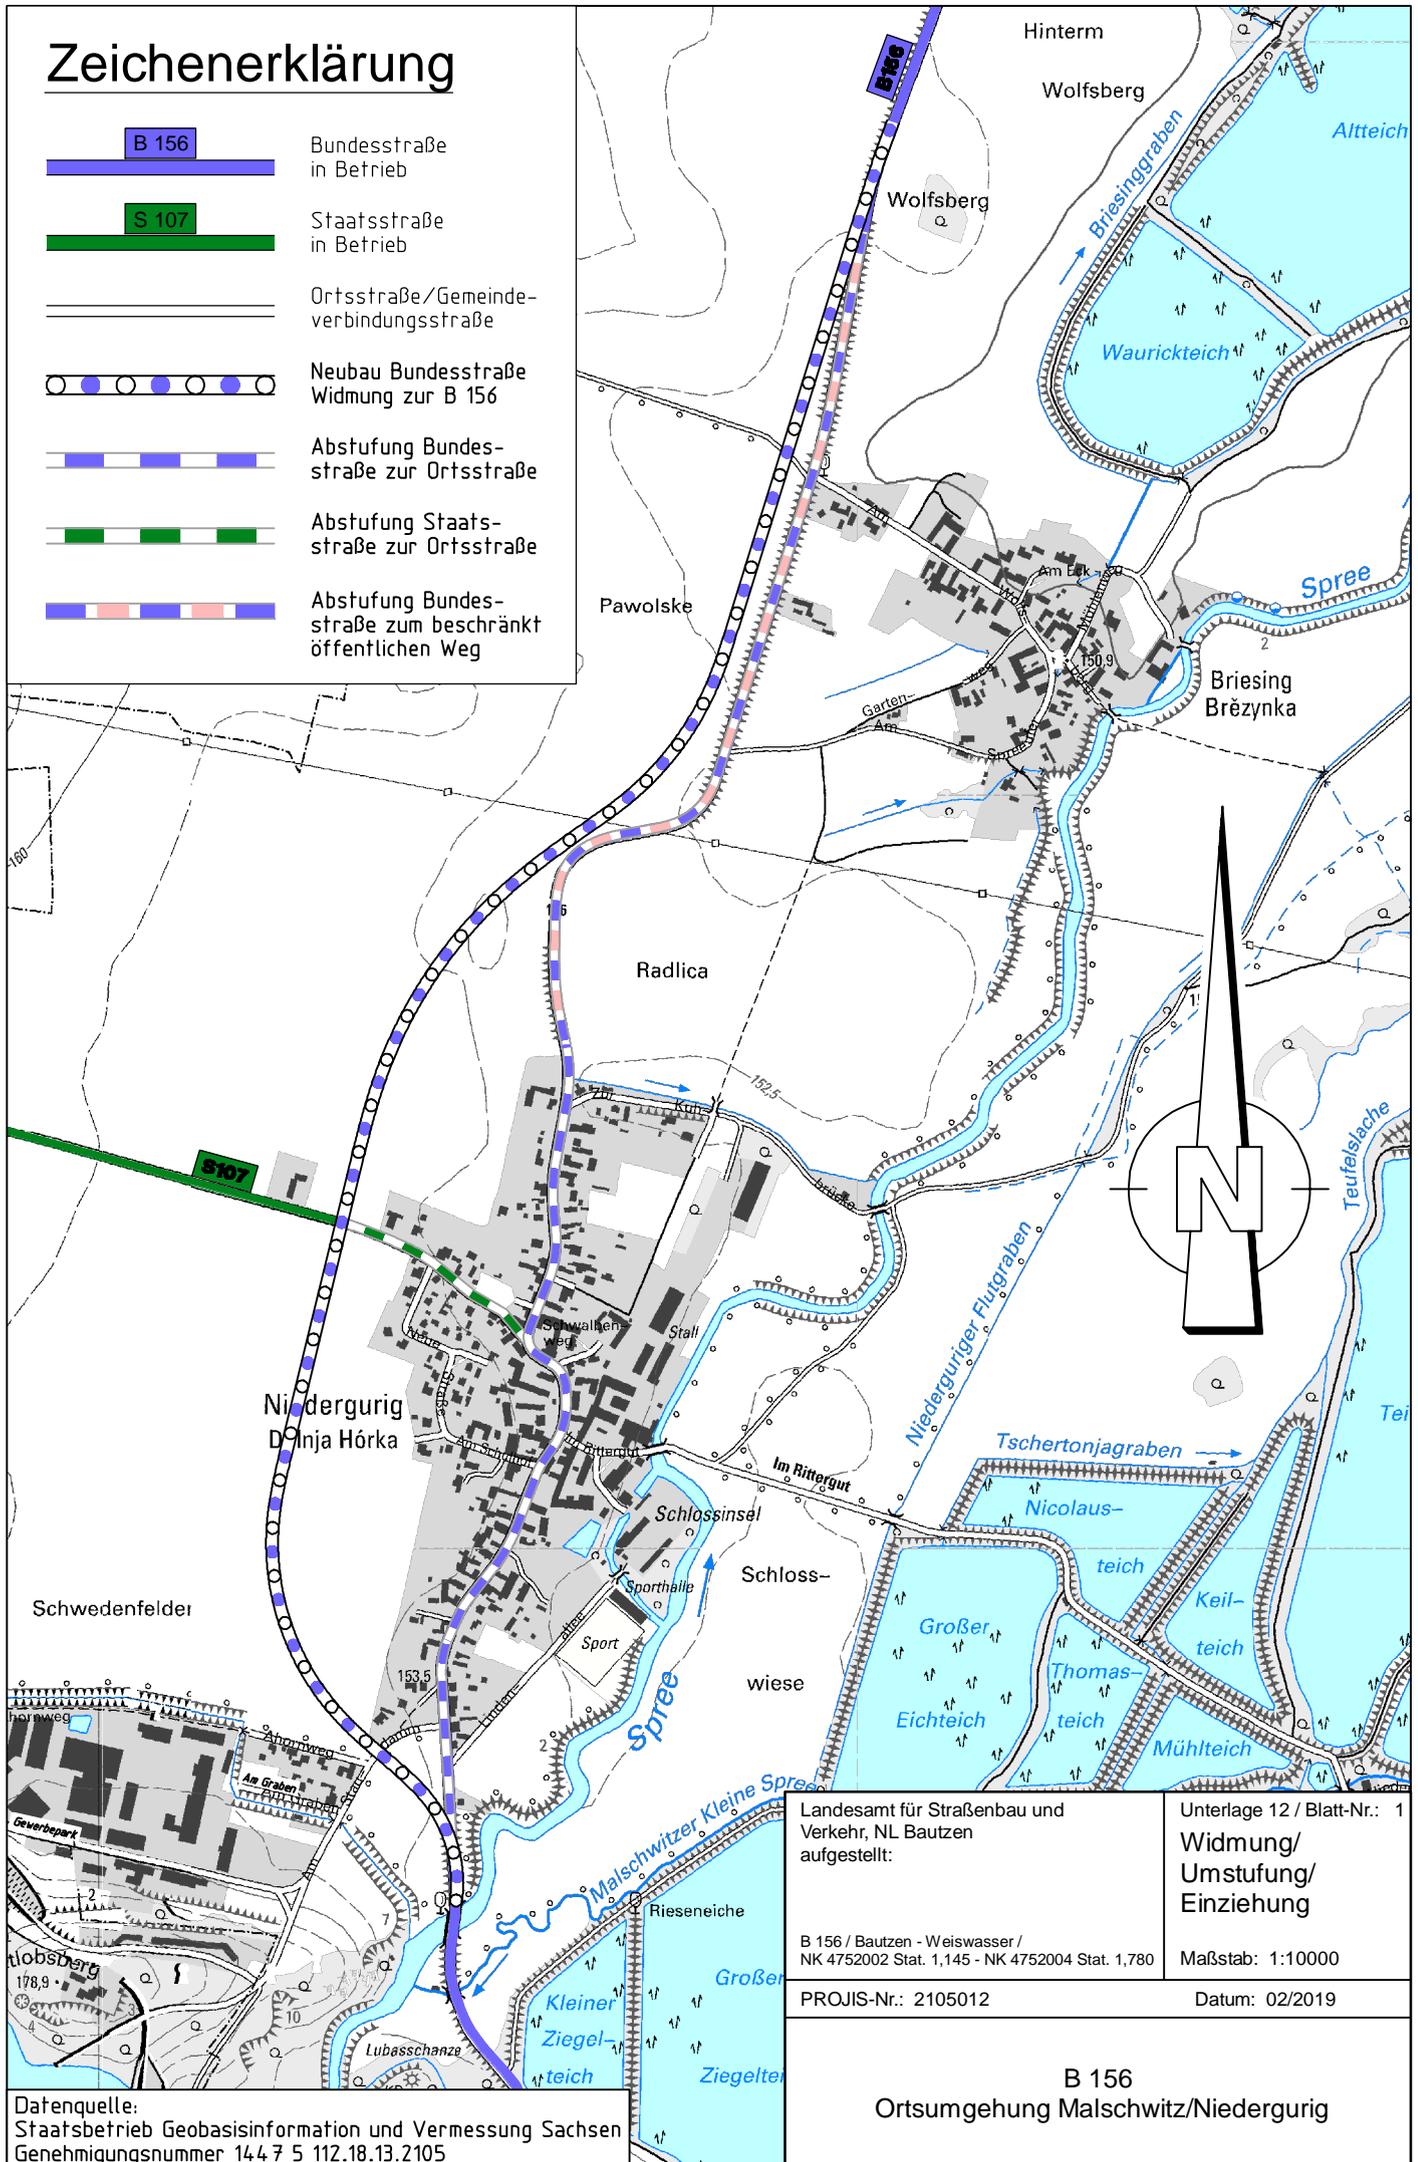

Projekt: B156_00_Niedergurig_Lph4 CARD/1 Version 8.445
 Datei: U12-01_FE_PLT / U12-01_FE
 Größe: 21,0 x 29,7 = 0,062 m²
 Stand/ Bearbeiter: 10.10.14 / Poe
 geplottet: 09.01.19 mit Card_VIC.stf

Datenquelle:
 Staatsbetrieb Geobasisinformation und Vermessung Sachsen
 Genehmigungsnummer 14.4.7.5.112.18.13.2105

Landesamt für Straßenbau und Verkehr, NL Bautzen aufgestellt: B 156 / Bautzen - Weiswasser / NK 4752002 Stat. 1,145 - NK 4752004 Stat. 1,780	Unterlage 12 / Blatt-Nr.: 1 Widmung/ Umstufung/ Einziehung Maßstab: 1:10000
PROJIS-Nr.: 2105012	Datum: 02/2019

B 156
 Ortsumgehung Malschwitz/Niedergurig