


Darstellungen auf der Grundlage der Übersichtskarte des Freistaates Sachsen 1:200 000 mit Genehmigung des Landesvermessungsamtes Sachsen, Genehmigungsnummer DN 43/02.

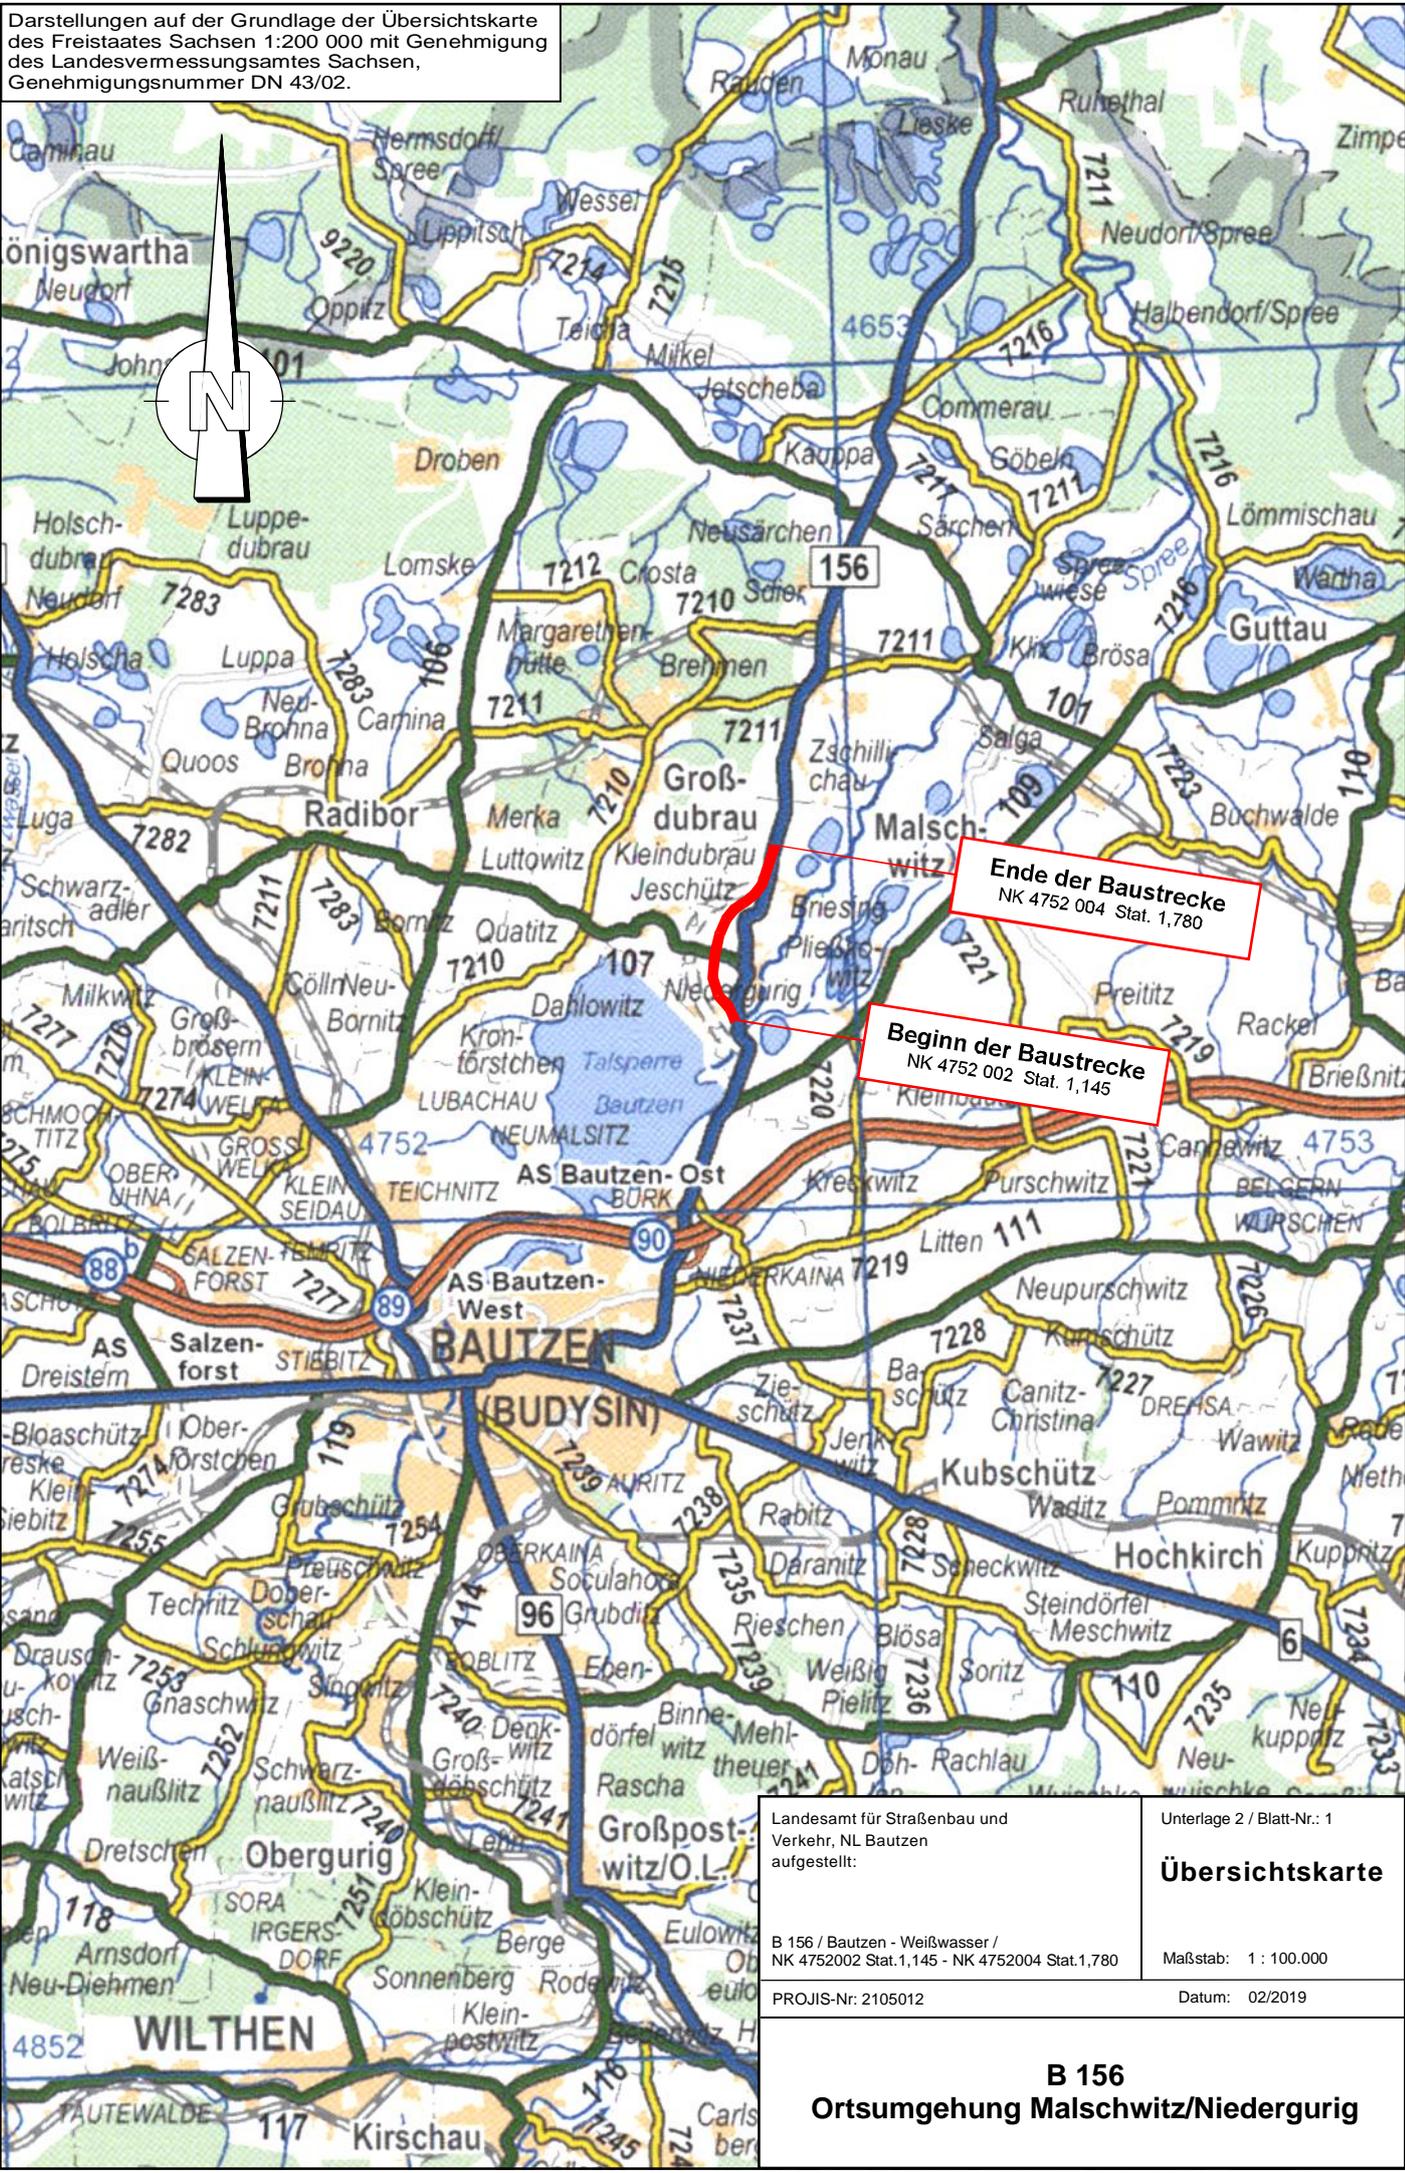

**Ende der Baustrecke**  
NK 4752 004 Stat. 1,780

**Beginn der Baustrecke**  
NK 4752 002 Stat. 1,145

Landesamt für Straßenbau und Verkehr, NL Bautzen aufgestellt:

Unterlage 2 / Blatt-Nr.: 1

**Übersichtskarte**

B 156 / Bautzen - Weißwasser / NK 4752002 Stat.1,145 - NK 4752004 Stat.1,780

Maßstab: 1 : 100.000

PROJIS-Nr: 2105012

Datum: 02/2019

**B 156  
Ortsumgehung Malschwitz/Niedergurig**