



vorh. Bauwerk Nr. 501
Brücke im Zuge der B 156 über die Spree
LW < 7,52 m / 9,92 m / 7,52 m
LH ca. 1,81 m / 2,15 m / 1,84 m
NBr. = 8,00 m

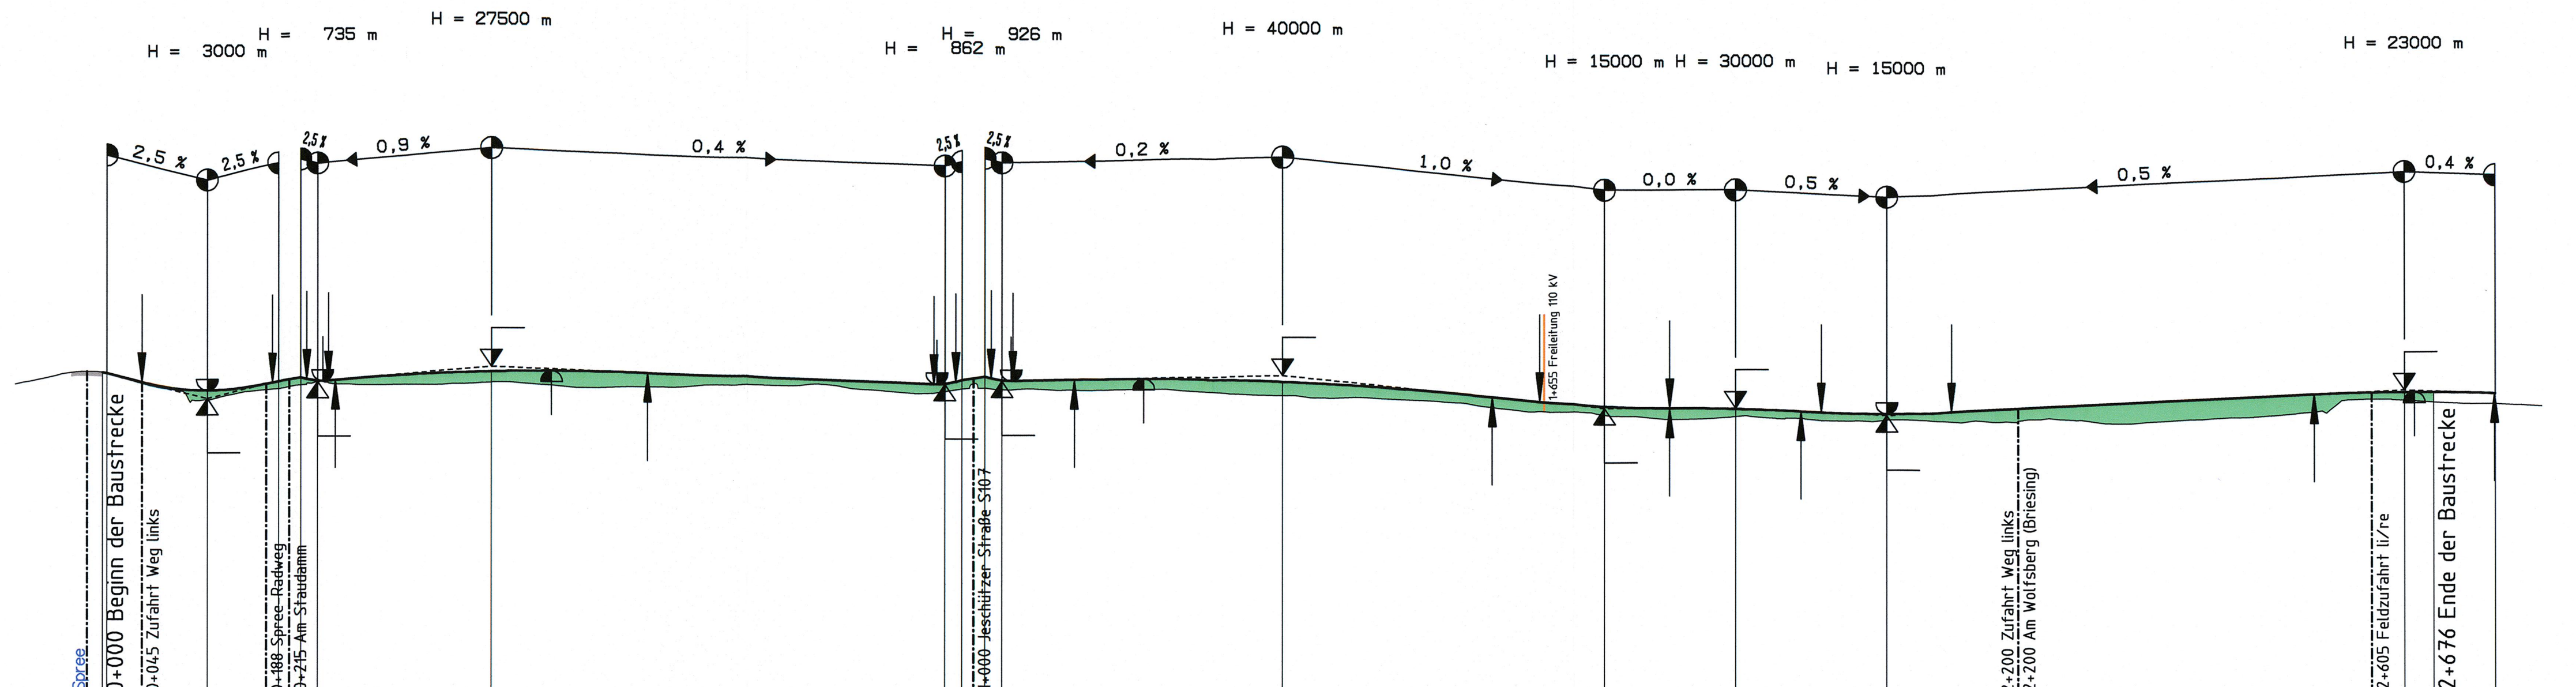

M = 1:5000/500
NHN 120,00

Station	Gradientenhöhe	Geländehöhe
0+000	156,085	155,73
	155,859	156,80
	155,109	157,09
	155,193	155,70
	156,105	153,72
	156,148	154,60
	156,511	155,28
	156,858	156,07
	157,113	155,69
	157,278	155,73
	157,351	155,83
	157,334	156,05
	157,226	155,82
	157,037	155,43
	156,837	155,57
	156,638	155,54
	156,437	155,78
	156,237	155,72
	156,038	155,69
	155,838	155,51
	156,450	155,00
	156,192	154,74
	156,292	155,88
	156,378	155,20
	156,403	155,11
	156,367	155,13
	156,267	155,23
	156,105	155,01
	155,881	154,70
	155,594	154,49
	155,245	154,23
	154,833	154,29
	154,359	154,06
	153,859	153,78
	153,442	153,17
	153,192	152,79
	153,109	152,61
	153,067	152,19
	152,942	151,82
	152,734	151,94
	152,508	152,10
	152,430	151,92
	152,519	151,65
	152,750	151,73
	153,000	151,33
	153,250	151,45
	153,500	151,76
	153,750	152,03
	154,000	152,29
	154,250	152,70
	154,500	154,14
	154,748	153,99
	154,920	153,83
	154,983	153,70
	154,973	153,58
	154,938	153,36
		153,58
		153,36

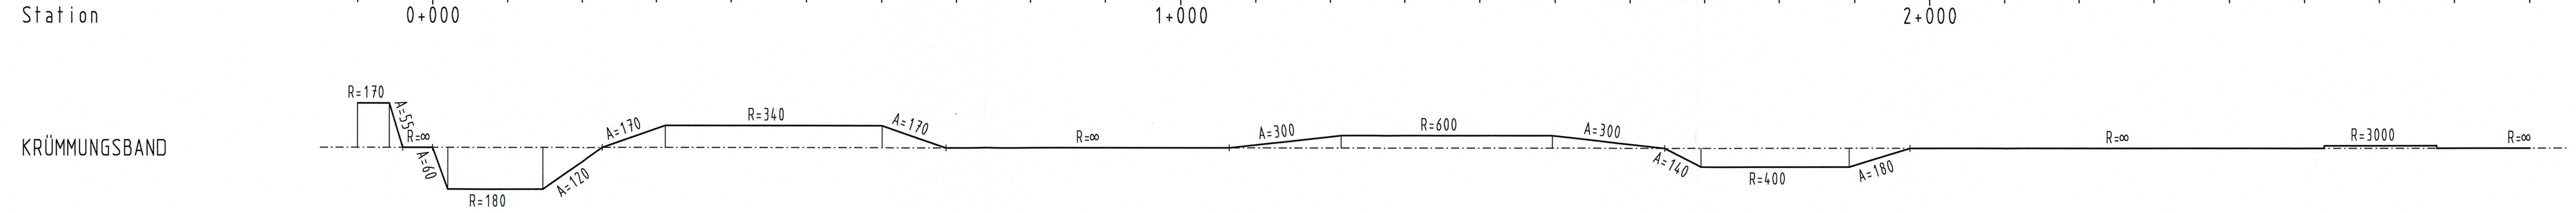

VIC Planen und Beraten GmbH
Niederlassung Dresden
Ammonstraße 35
01067 Dresden
Tel: +49 (0)351 - 499 06 00
Fax: +49 (0)351 - 499 07 20
E-Mail: info@vic-gmbh.de

Bearbeitet: 02/2019 Pörschke
Gezeichnet: 02/2019 CARD/1
Geprüft: 02/2019 Weichert
Projekt-Nr.:

Landesamt für Straßenbau und Verkehr
Niederlassung Bautzen
Käthe-Kollwitz-Straße 19
02625 Bautzen
Tel.: 03591 / 684-0
Fax: 03591 / 684-1119
E-Mail: Poststelle.NL-Bautzen@lasuv.sachsen.de

Bearbeitet:
Geprüft:
Projekt-Nr.:

Nr.	Art der Änderung	Datum	Zeichen

FESTSTELLUNGSENTWURF

LANDESAMT FÜR STRASSENBAU UND VERKEHR | Freistaat SACHSEN
Unterlage 4 / Blatt-Nr.: 1
Übersichtshöhenplan
B 156 / Bautzen - Weißwasser / NK 4752002, Stat. 1,145 - NK 4752004, Stat. 1,780
PROJIS-Nr.: 2105012 | Maßstab: 1:5000/500

B 156 Ortsumgehung Malschwitz/Niedergurig von Bau-km 0+000,000 bis Bau-km 2+676,029

Landesamt für Straßenbau und Verkehr
aufgestellt: Niederlassung Bautzen
Landesamt für Straßenbau und Verkehr
NL Bautzen PF 11 19 - 02601 Bautzen

Bautzen, den 30.07.2019
Andreas Biesold
Niederlassungsleiter

Projek: B156_OU_Malschwitz_Niedergurig_CARD1_Version 6.445
Stand: 08.01.19
Stand / Bearbeiter: 08.01.19 / Pörschke
Prüfer: 08.01.19