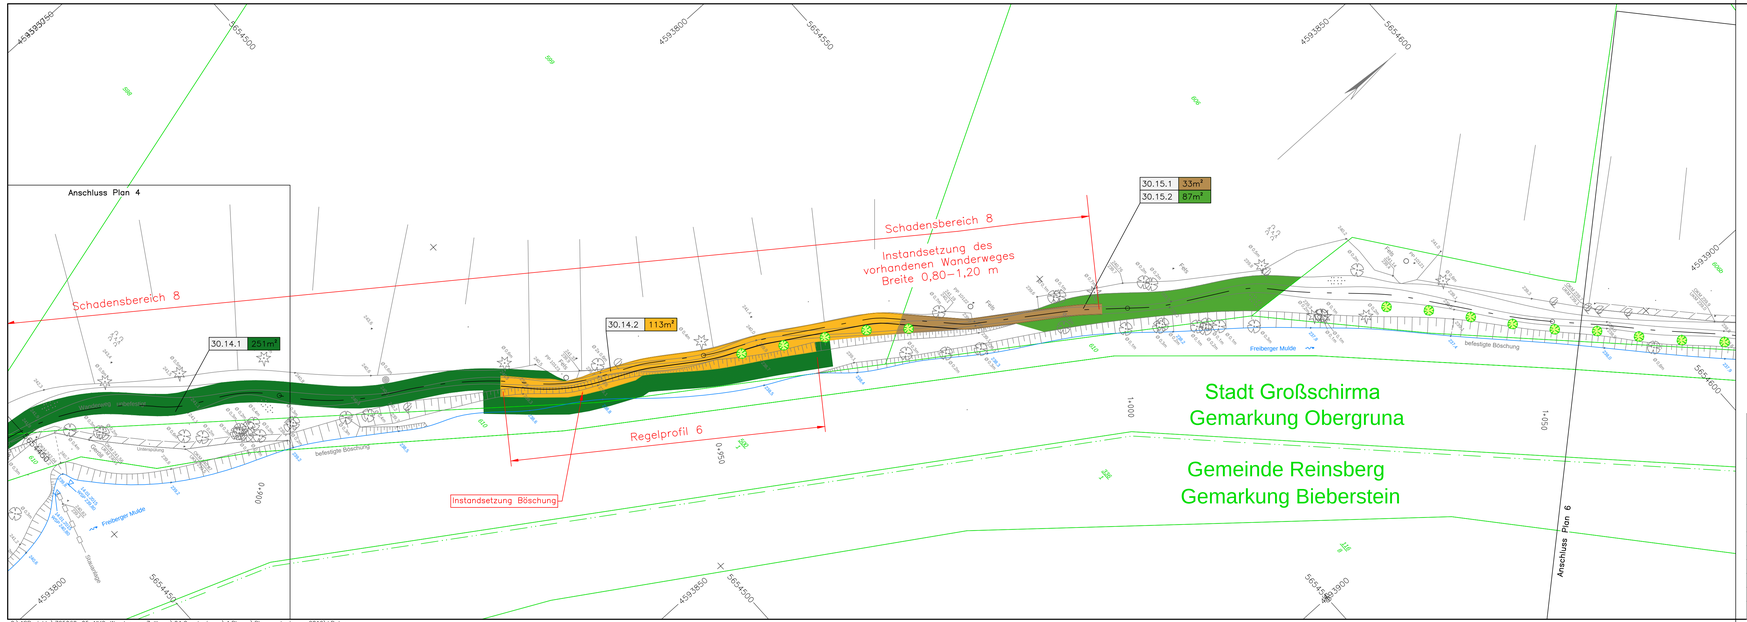

Legende - Topographie

Aufnahme-/Polygonpunkt	Stahlrohrmast
Höhenfestpunkt	Stahlbetonmast
Schacht-rund	Unterflurhydrant
Schacht-eckig	Oberflurhydrant
Doppelschacht	Verkehrszeichen
Lampe, hängend	Wegweiser
Einlauf - rund	Lampe
Straßenablauf	Laubbaum
Durchlaß	Nadelbaum
Schieber-Wasser	Obstbaum
Schieber-Gas	Wiese
FH Posttschacht	Gebüsch
Papierkorb	Baumstumpf
Zaunssäule	Mischwald

Hecke
Holzzaun
Eisenzaun
Drahtzaun
Hochbord
Tiefbord
Mauer eingefallen
Pflastersrinne
Leitplanke-einfach
Straßengeländer
Laubbaumreihe
Nadelbaumreihe
Mauer-freistehend
Stützmauer

Bemerkung:
Liegenschaftsgrenzen aus ALK-Daten dienen nur zur Übersicht.

Zeichenerklärung:

Dauerhaft in Anspruch zu nehmende Fläche
Vorübergehend in Anspruch zu nehmende Fläche
Dauerhaft zu beschränkende Fläche

15.1.1 .....m² — 15. Unterlagen–Nr., der Planunterlage 1. fortlaufende Nummerierung der Flurstücke 1. Teilfläche eines Flurstückes

Grundstücksgrenzen
Laubbaum fällen, Wurzelstock roden
Nadelbaum fällen, Wurzelstock roden
Wurzelstock roden
Gebüsch roden
gepl. Baum

ÄNDERUNGEN / ERGÄNZUNGEN

INDEX	Änderungen	Auftraggeber	Auftragnehmer	Auftragnehmer	Bürabteilung
	1	2	3	4	5
e					
d					
c					
b					
a					

Gezeich. | Geprüft | Freig.
Datum/Kurzzeichen

VERTEILER

Auftraggeber
aqua-saxonia GmbH
Agricolastraße 24
09599 Freiberg

Planverfasser
Ge eN I
Gesellschaft für ingenieurtechn. Dienstleistungen mbH
Dammstr. 2-4
D-09618 Brand-Erbisdorf

Lagebezug: G.-K.-B. RD / 83
Landkreis: Mittelsachsen
Gemarkung: Obergruna/ Bieberstein
Höhenbezug: DHHN92
Gemeinde: Stadt Großschirma/ Reinsberg

	Datum	Name	Unterschrift
Aufg.:	02/15	Kuhnert	
Bearb.:	02/15	Leonhardt	
Gepr.:	02/15	Nikodem	

Auftragsnr.: V14/01003
Phase: Entwurfsvermessung

Schadenserfassung Hochwasser 06/2013
Schaden 02 - Wanderweg Obergruna- Zollhaus
Lage- und Höhenplan
Großschirma

CARD-Projekt: Großschirma_Schadatlas
Plan: HMS_Großschirma_Schaden2_DIN

Maßstab: 1:250
Bl: 1
Blattz.: 1

Anerkannt, den.....
die Bauherrschaft

Stadt Großschirma

aqua saxonia
Agricolastr. 24
09599 Freiberg
Telefon: (03731)3801–0
Telefax: (03731)3801–95
info@aqua–saxonia.de

Plangenehmigung
Bell.: 30 Fert.: 1

Stadt Großschirma OT Obergruna
Hochwasserschadensbeseitigung 06/2013
Sanierung Wanderweg – Obergruna – Zollhaus
Ident–Nr. 1187
Plangenehmigung 2019 nach § 39 Abs. 5 SächsStrG

Aufgenommen		
Gezeichnet	05.03.19	gnt
Geprüft	04.04.19	
Datum	04.04.19	

Grunderwerbsplan 5

Z.Nr.:725060–05–MK2–4.124 | M.:1:250 | L 1200 x H 297