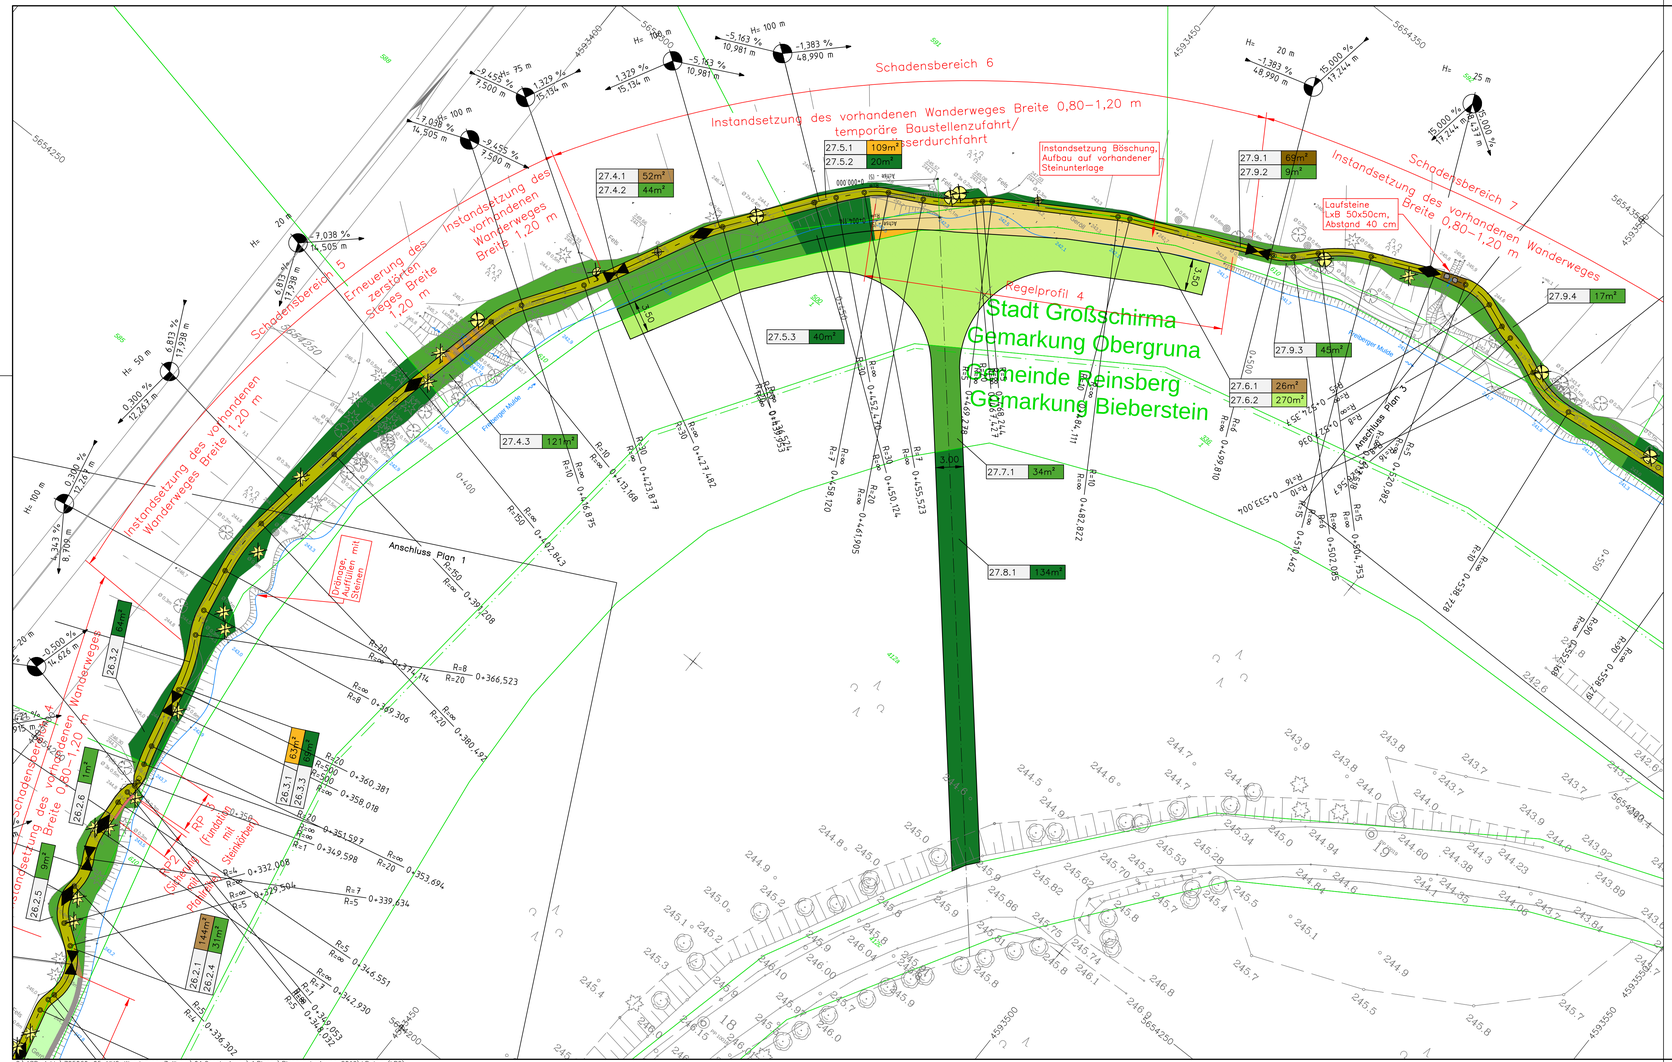

Zeichenerklärung:

- Steg
- Weg
- Instandsetzung Böschung
- Blocksteinreihe BxH 50cm x 30cm
- Auffüllung
- temporäre Baustellenzufahrt
- Robinienpfähle
- Laufsteine
- Laubbaum fällen, Wurzelstock roden
- Nadelbaum fällen, Wurzelstock roden
- Wurzelstock roden
- Gebüsch roden
- gepl. Baum

Legende - Topographie

- Aufnahme-/Polygonpunkt
- Höhenfestpunkt
- Schacht-rund
- Schacht-eckig
- Doppelschacht
- Lampe, hängend
- Einlauf - rund
- Straßenablauf
- Durchlaß
- Schieber-Wasser
- Schieber-Gas
- FW Postschacht
- Papierkorb
- Zaunsäule
- Stahlrohrmast
- Stahlbetonmast
- Unterflurhydrant
- Oberflurhydrant
- Verkehrszeichen
- Wegweiser
- Lampe
- Laubbaum
- Nadelbaum
- Obstbaum
- Wiese
- Gebüsch
- Baumstumpf
- Mischwald
- Hecke
- Holzzaun
- Eisenzaun
- Drahtzaun
- Hochbord
- Tiefbord
- Mauer eingefallen
- Pflasterrinne
- Leitplanke-einfach
- Straßengeländer
- Laubbaumreihe
- Nadelbaumreihe
- Mauer-freistehend
- Stützmauer

Bemerkung:

Liegenschaftsgrenzen aus ALK-Daten dienen nur zur Übersicht.

ÄNDERUNGEN / ERGÄNZUNGEN

INDEX	Art	Gezeich.	Geprüft	Freig.	Datum/Kurzzeichen
e					
d					
c					
b					
a					
Auftraggeber	1				
Auftragnehmer	2				
Auftragnehmer	3				
Auftraggeber	4				
Bürokontrolle	5				

VERTEILER

Auftraggeber
aqua-saxonia GmbH
Agricolastraße 24
09599 Freiberg

Planverfasser
Ge eN I
Gesellschaft für ingenieurtechn. Dienstleistungen mbH
Darmstdt 2-4
D-09618 Brand-Erbisdorf

Lagebezug: G.-K. -B. RD / 83
Landkreis: Mittelsachsen
Gemarkung: Obergruna/ Bieberstein
Hoehenbezug: DHHN92
Gemeinde: Stadt Großschirma/ Reinsberg

	Datum	Name	Unterschrift
Aufg.:	01/15	Kuhnert	
Bearb.:	01/15	Leonhardt	
Gespr.:	01/15	Nikodem	

Auftragsnr.: V14/01003
Phase: Erneuerbarmessung

Schadenserfassung Hochwasser 06/2013
Schaden 02 - Wanderweg Obergruna- Zollhaus

Lage- und Höhenplan
Großschirma

CARD-Projekt: Großschirma_Schadstellen
Plan: HWS_Großschirma_Schaden2_DXF

Maßstab: 1:250
Blatt: 1
Blattz.: 1

Anerkannt, den.....
die Bauherrschaft

Stadt Großschirma

aqua saxonia
Agricolastr. 24
09599 Freiberg
Telefon: (03731)3801–0
Telefax: (03731)3801–95
info@aqua–saxonia.de

Stadt Großschirma OT Obergruna
Hochwasserschadensbeseitigung 06/2013
Sanierung Wanderweg – Obergruna – Zollhaus
Ident–Nr. 1187
Plangenehmigung 2019 nach § 39 Abs. 5 SächsStrG

Lageplan 2

Plangenehmigung
Beil.: 9 Fert.: 1

Aufgenommen		
Gezeichnet	05.03.19	gnt
Geprüft	04.04.19	
Datum	04.04.19	

Z.Nr.: 725060–05–MK2–4.103 | M.: 1:250 | L 1100 x H 460