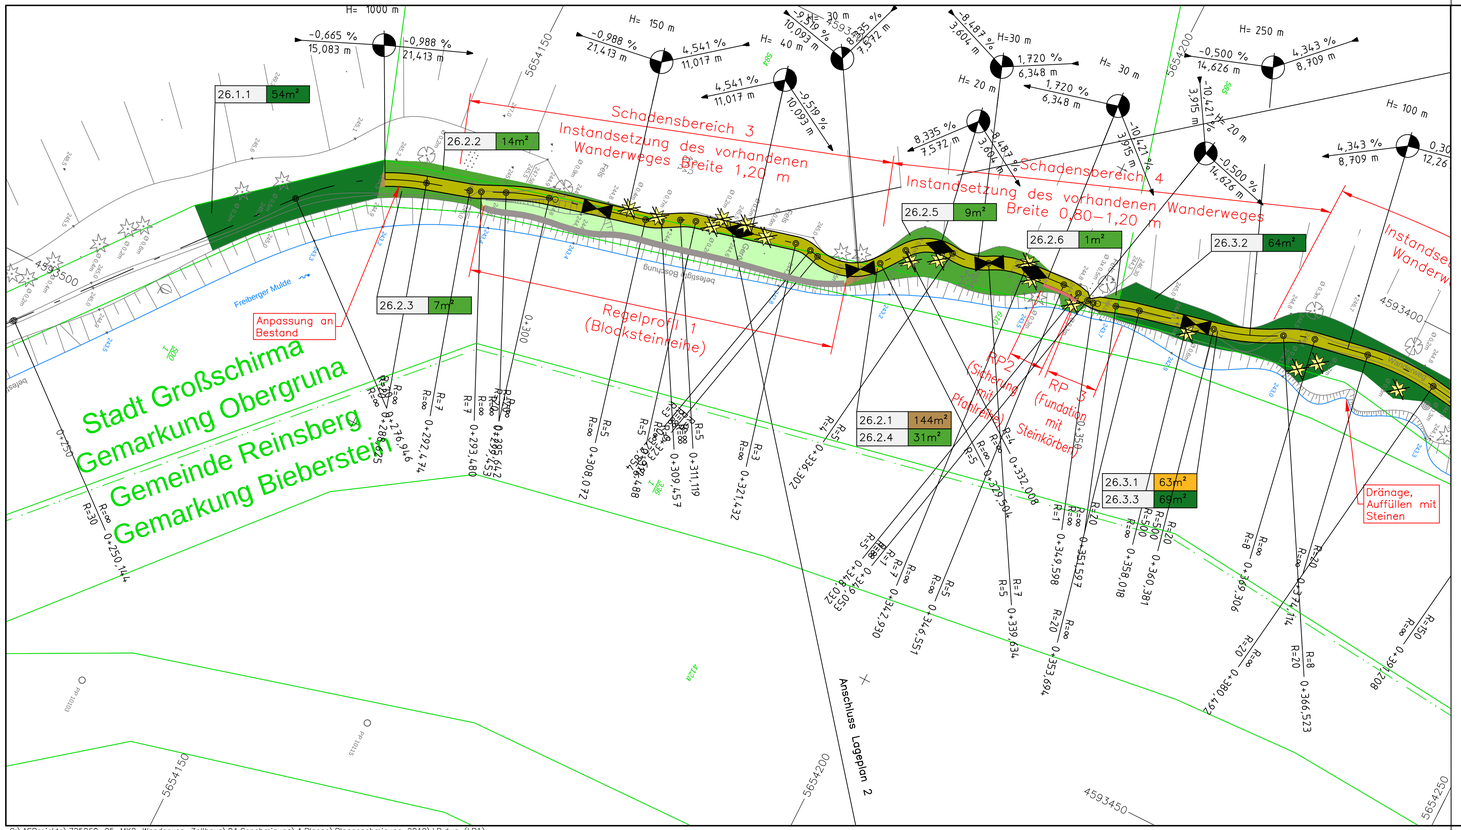

Zeichenerklärung:

- Steg
- Weg
- Instandsetzung Böschung
- Blocksteinreihe BxH 50cm x 30cm
- Auffüllung
- temporäre Baustellenzufahrt
- Robinienpfähle
- Laufsteine
- Laubbaum fällen, Wurzelstock roden
- Nadelbaum fällen, Wurzelstock roden
- Wurzelstock roden
- Gebüsch roden
- gepl. Baum

Legende - Topographie

- Aufnahme-/Polygonpunkt
- Höhenfestpunkt
- Schacht-rund
- Schacht-eckig
- Doppelschacht
- Lampe, hängend
- Einlauf - rund
- Straßeneinlauf
- Durchlaß
- Schieber-Wasser
- Schieber-Gas
- FH Postschacht
- Papierkorb
- Zaunsäule
- Stahlrohrmast
- Stahlbetonmast
- Unterflurhydrant
- Oberflurhydrant
- Verkehrszeichen
- Wegweiser
- Lampe
- Laubbaum
- Nadelbaum
- Obstbaum
- Wiese
- Gebüsch
- Baumstumpf
- Mischwald
- Hecke
- Holzzaun
- Eisenzaun
- Drahtzaun
- Hochbord
- Tiefbord
- Mauer eingefallen
- Pflasterrinne
- Leitplanke-einfach
- Straßengeländer
- Laubbaumreihe
- Nadelbaumreihe
- Mauer-freistehend
- Stützmauer

Bemerkung:

Liegenschaftsgrenzen aus ALK-Daten dienen nur zur Übersicht.

ÄNDERUNGEN / ERGÄNZUNGEN

	Gezeich.	Geprüft	Freig.
e			
d			
c			
b			
a			
Datum/Kurzzeichen			

INDEX	VERTEILER
Fert.	
1	Auftraggeber
2	Auftraggeber
3	Auftraggeber
4	Bürofertigung
5	

Auftraggeber
aqua-saxonia GmbH
Agricolastraße 24
09599 Freiberg

Planverfasser
Ge eN I
Gesellschaft für ingenieur- techn. Dienstleistungen mbH
Dammstr. 2-4
D-09618 Brand-Erbisdorf

Lagebezug: G.-K. -B. RD / 83
Landkreis: Mittelsachsen
Gemarkung: Obergruna/ Bieberstein
Hoehenbezug: DHHN92
Gemeinde: Stadt Großschirma/ Reinsberg

	Datum	Name	Unterschrift
Aufg.:	01/15	Kuhnert	
Bearb.:	01/15	Leonhardt	
Gepr.:	01/15	Nikodem	

Auftragsnr.: V14/01003
Phase: Entwurfsvermessung

Schadenserfassung Hochwasser 06/2013
Schaden 02 - Wanderweg Obergruna- Zollhaus

Lage- und Höhenplan
Großschirma

CARD-Projekt: Großschirma_Schadstellen
Plan: HWS_Großschirma_Schaden2_DXF

Maßstab: 1:250

Bl.1
Blattz. 1

Anerkannt, den.....
die Bauherrschaft

Stadt Großschirma

aqua saxonia
Agricolastr. 24
09599 Freiberg
Telefon: (03731)3801–0
Telefax: (03731)3801–95
info@aqua-saxonia.de

Plangenehmigung
Beil.: 8 Fert.: 1

Stadt Großschirma OT Obergruna
Hochwasserschadensbeseitigung 06/2013
Sanierung Wanderweg Obergruna – Zollhaus
MK2; Ident–Nr. 1187
Plangenehmigung 2019 nach § 39 Abs. 5 SächsStrG

Lageplan 1

Aufgenommen		
Gezeichnet	05.03.19	gnt
Geprüft	04.04.19	
Datum	04.04.19	

Z.Nr.:725060–05–MK2–4.102 M.: 1:250 L 900 x H 297

G:\ASProjekte\725060–05_MK2–Wanderweg–Zollhaus\04.Genehmigung\4.Plaene\Plangenehmigung 2019\LP.dwg (LP1)