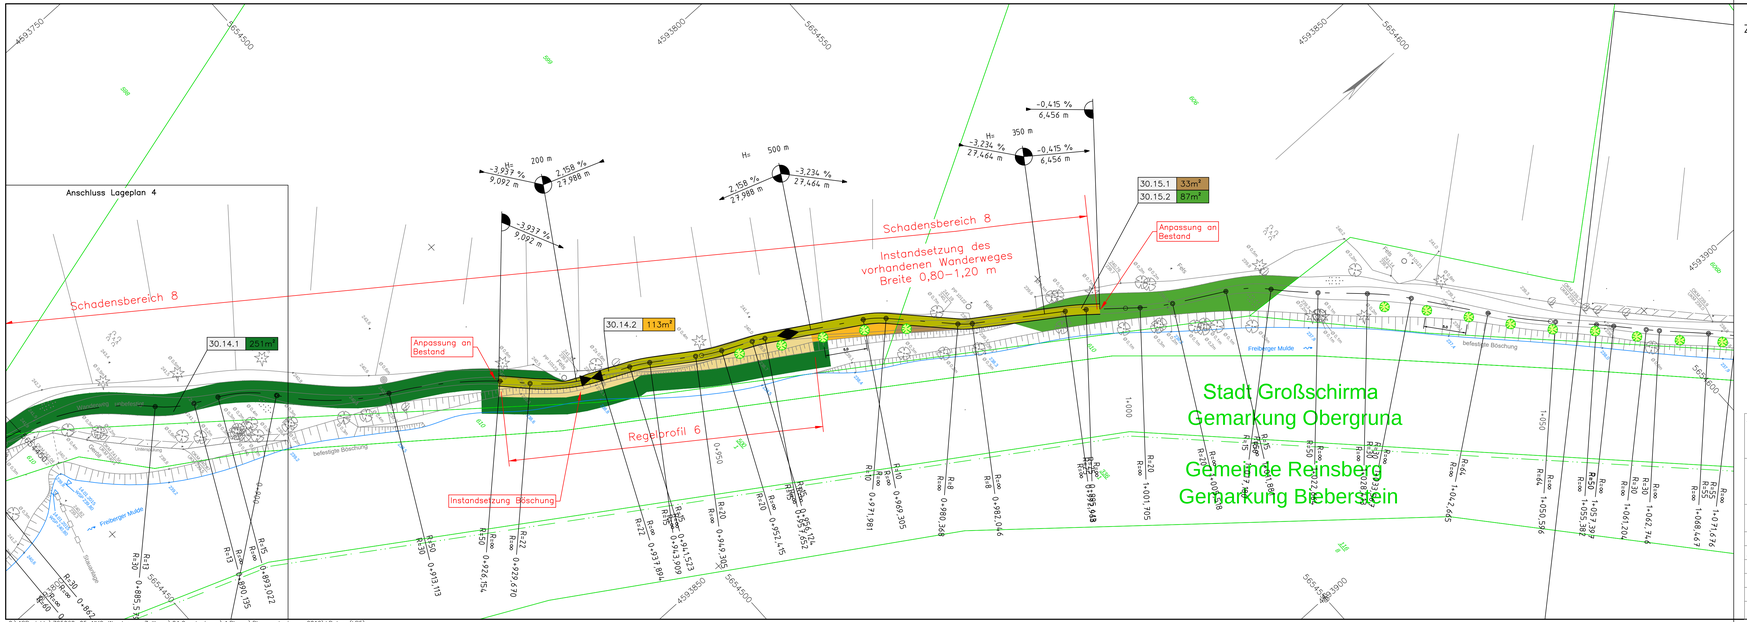

O:\ASProjekte\1725060–05_MK2–Wanderweg–Zollhaus\04.Genehmigung\4.Planung\Plangenehmigung 2019\LP.dwg (LP5)

Zeichenerklärung:

- Steg
- Weg
- Instandsetzung Böschung
- Blocksteinreihe BxH 50cm x 30cm
- Auffüllung
- temporäre Baustellenzufahrt
- Robinienpfähle
- Laufsteine
- Laubbaum fällen, Wurzelstock roden
- Nadelbaum fällen, Wurzelstock roden
- Wurzelstock roden
- Gebüsch roden
- gepl. Baum

Legende - Topographie

- Aufnahme-/Polygonpunkt
- Höhenfestpunkt
- Schacht-rund
- Schacht-eckig
- Doppelschacht
- Lampe, hängend
- Einlauf - rund
- Straßenablauf
- Durchlaß
- Schieber-Wasser
- Schieber-Gas
- FW Postschachte
- Papierkorb
- Zaunsäule
- Stahlrohrmast
- Stahlbetonmast
- Unterflurhydrant
- Oberflurhydrant
- Verkehrszeichen
- Wegweiser
- Lampe
- Laubbaum
- Nadelbaum
- Obstbaum
- Wiese
- Gebüsch
- Baumstumpf
- Mischwald
- Hecke
- Holzzaun
- Eisenzaun
- Drahtzaun
- Hochbord
- Tiefbord
- Mauer eingefallen
- Pflasterrinne
- Leitplanke-einfach
- Straßengeländer
- Laubbaumreihe
- Nadelbaumreihe
- Mauer-freistehend
- Stützmauer

Bemerkung:

Liegenschaftsgrenzen aus ALK-Daten dienen nur zur Übersicht.

Auftraggeber: aqua-saxonia GmbH, Agricolastraße 24, 09599 Freiberg

Planverfasser: Ge eN I – Gesellschaft für ingenieurtechn. Dienstleistungen mbH, Dammstr. 2-4, D-09618 Brand-Erbisdorf

Lagebezug: G...K...-B...RD / 83 — Höhenbezug: DHHN92
Landkreis: Mittelsachsen — Gemeinde: Stadt Großschirma/ Reinsberg
Gemarkung: Obergruna/ Bieberstein

	Datum	Name	Unterschrift
Aufg.:	02/15	Kuhnert	
Bearb.:	02/15	Leonhardt	
Gepr.:	02/15	Nikodem	

Auftragsnr.: V14/01003 — Phase: Erstvermessung

Schadenserfassung Hochwasser 06/2013
Schaden 02 - Wanderweg Obergruna- Zollhaus

Lage- und Höhenplan

Großschirma

CARD-Projekt: Großschirma_Schadendaten
Plan: HMS_Großschirma_Schaden2_DXF

Maßstab: 1:250 — Bl.-Größe: 1

ÄNDERUNGEN / ERGÄNZUNGEN	INDEX	Änderungen	Auftraggeber	Auftraggeber	Auftraggeber	Bearbeitung
	M	e	d	c	b	a
		1	2	3	4	5
Gezeich. / Geprüft / Freig.						
Datum/Kurzzeichen						

VERTEILER

Anerkannt, den.....
die Bauherrschaft

aqua saxonia
Agricolastr. 24
09599 Freiberg
Telefon: (03731)3801–0
Telefax: (03731)3801–95
info@aqua–saxonia.de

Plangenehmigung

Bl.: 12 Fert.: 1

Aufgenommen		
Gezeichnet	05.03.19	gnt
Geprüft	04.04.19	
Datum	04.04.19	

Stadt Großschirma — OT Obergruna

Hochwasserschadensbeseitigung 06/2013
Sanierung Wanderweg Obergruna – Zollhaus
MK2; Ident–Nr. 1187
Plangenehmigung 2019 nach § 39 Abs. 5 SächsStrG

Lageplan 5

Z.Nr.: 1725060–05–MK2–4.106 | M.: 1:250 | L 1200 x H 297